




PLANIMETRIA LOTTEZZAZIONE scala 1:1000


EDIFICIO LOTTO 3: Computo Volume fuori terra esistente

DETERMINAZIONE DELLA QUOTA MEDIA UTILE AI FINI VOLUMETRICI	
QUOTA MEDIA: (0,65+0,40+0,00+0,05+0,35+0,45+0,45+0,45+0,00+0,55)/11 = 0,33 m	
- VOLUME ZONA 1	Superficie 14,50 x 14,50 - 3,70 x 1,50 = 204,70 mq
	Altezza Utile 3,25 + 0,30 = 3,55 m
	Volume 204,70 mq x 3,55 m = 726,88 mc
- VOLUME ZONA 2	Superficie 14,50 x 14,50 = 210,25 mq
	Altezza Utile 2,20 = 2,20 m
	Volume 210,25 mq x 2,20 m = 462,55 mc
VOLUME TOTALE (vol. zona 1 + vol. zona 2) 1189,24 mc	

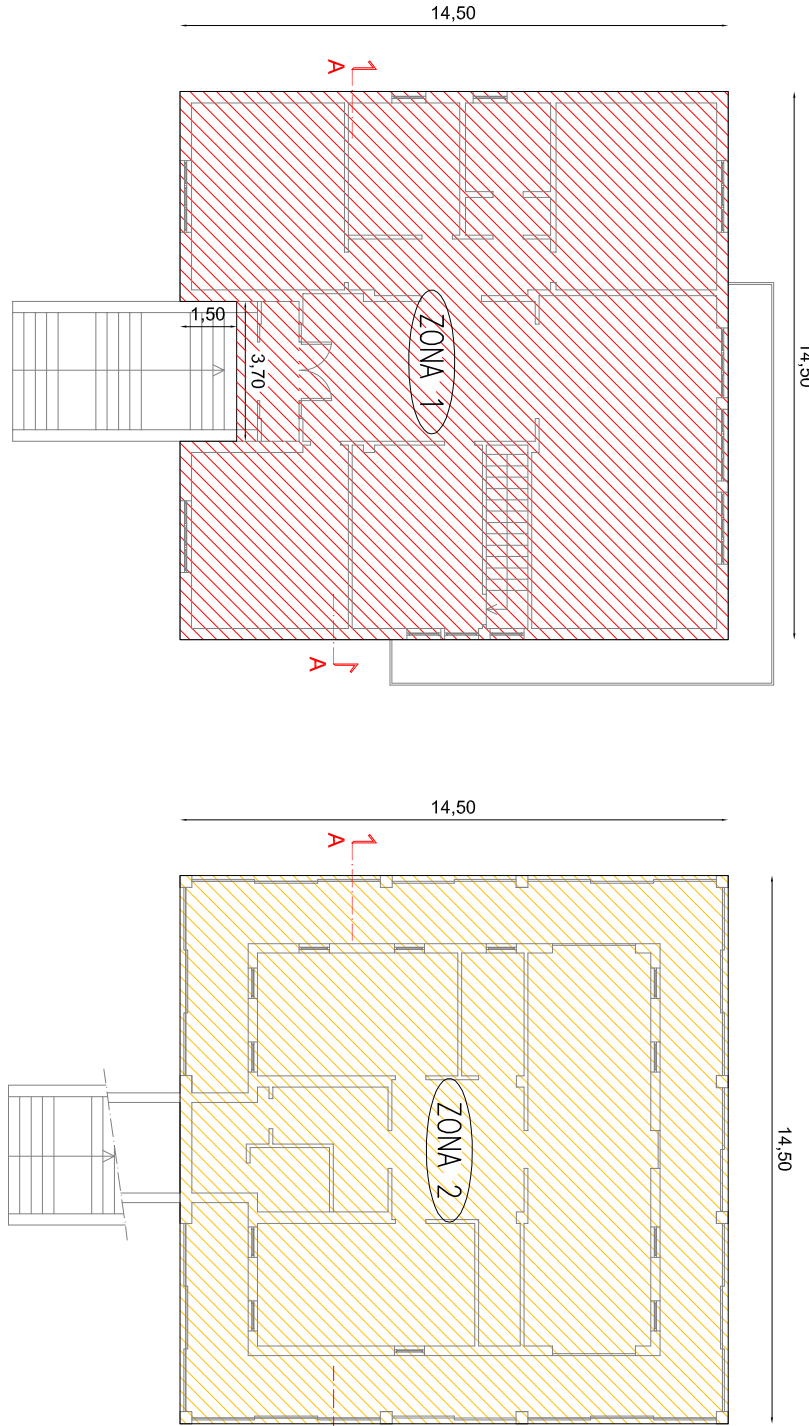

PIANTA PIANO PRIMO


PIANTA PIANO TERRA

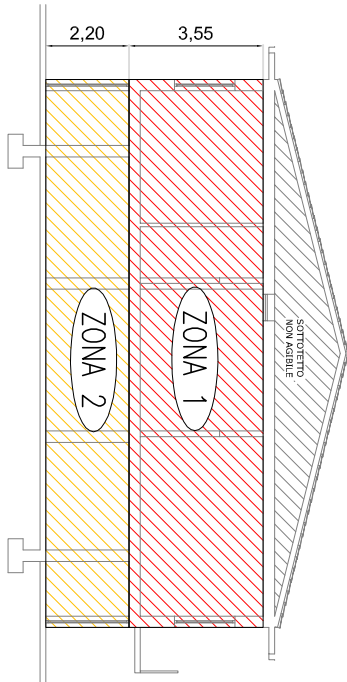

SEZIONE A-A


EDIFICIO LOTTO 6: Computo Volume fuori terra esistente

DETERMINAZIONE DELLA QUOTA MEDIA UTILE AI FINI VOLUMETRICI	
QUOTA MEDIA: (0,65+0,40+0,00+0,05+0,35+0,45+0,45+0,45+0,00+0,55)/11 = 0,33 m	
- VOLUME ZONA 1	Superficie 4,95x3,85+5,85x5,05+2,05x2,80+1,90x3,60+3,95x2,95+5,85x6,15+5,45x5,35 = 137,72 mq
	Altezza Utile 2,30+1,10+0,33 = 3,67 m
	Volume 137,72 mq x 3,67 m = 505,45 mc
- VOLUME ZONA 2	Superficie 5,80x6,40+3,95x2,35 = 46,40 mq
	Altezza Utile 2,90+(-0,05-0,33) = 2,52 m
	Volume 46,40 mq x 2,52 m = 116,93 mc
- VOLUME ZONA 3	Superficie 1,85x2,70 = 5,00 mq
	Altezza Utile 2,95+1,05-0,33 = 3,67 m
	Volume 5,00 mq x 3,67 m = 18,35 mc
- VOLUME ZONA 4	Superficie 3,60x1,20 = 4,32 mq
	Altezza Utile 3,20+1,05-0,33 = 3,92 m
	Volume 4,32 mq x 3,92 m = 16,93 mc
VOLUME TOTALE 657,64 mc	

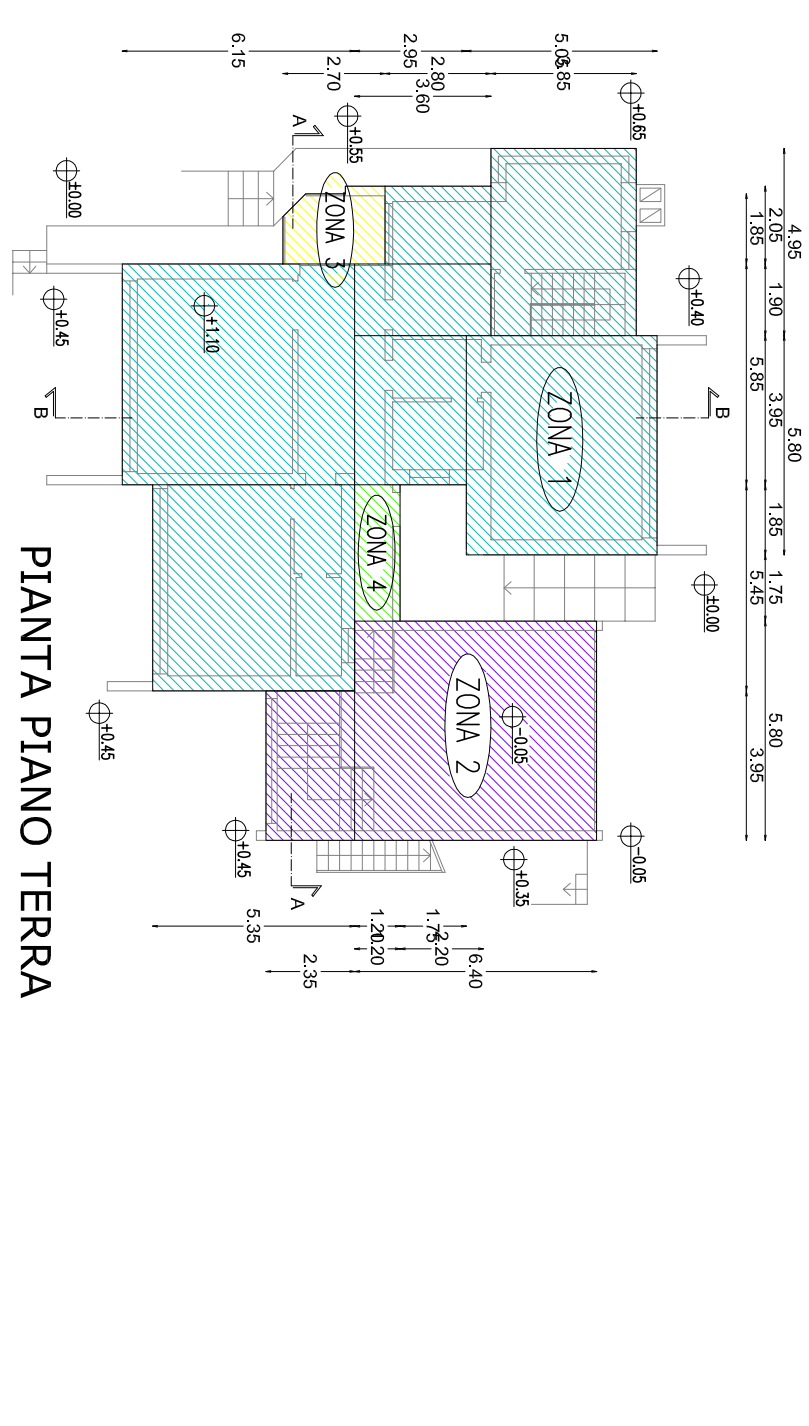


PIANTA PIANO TERRA


SEZIONE A-A

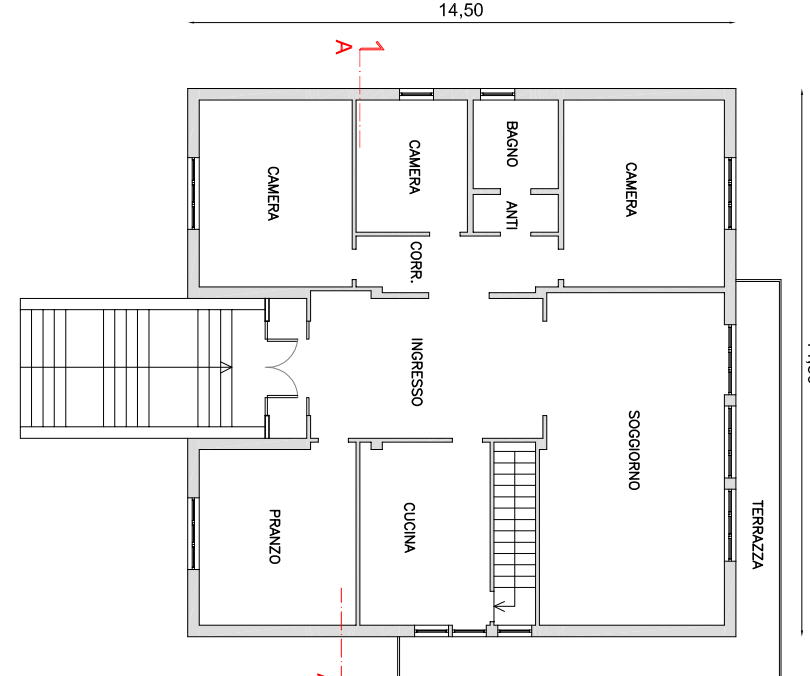


PIANTA PIANO PRIMO

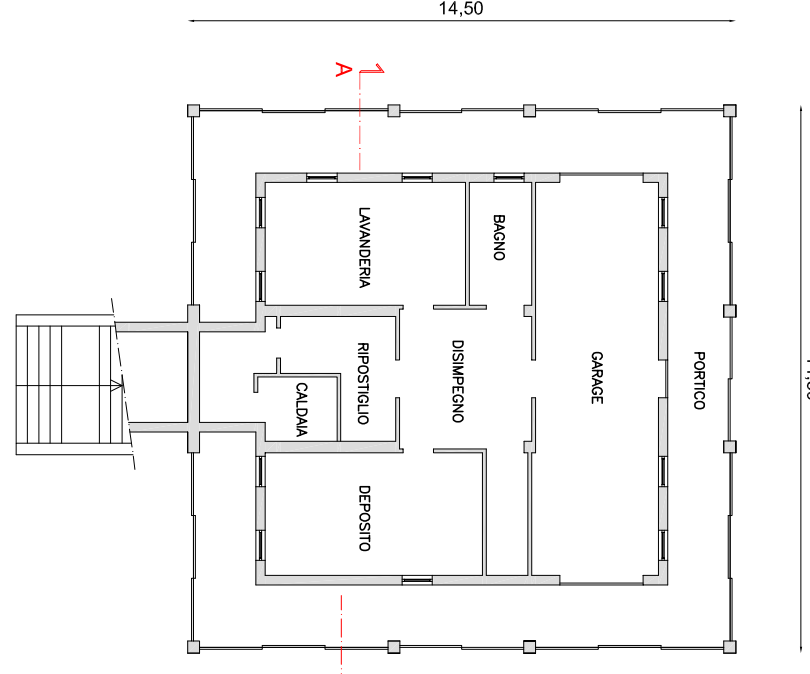


PIANTA PIANO TERRA

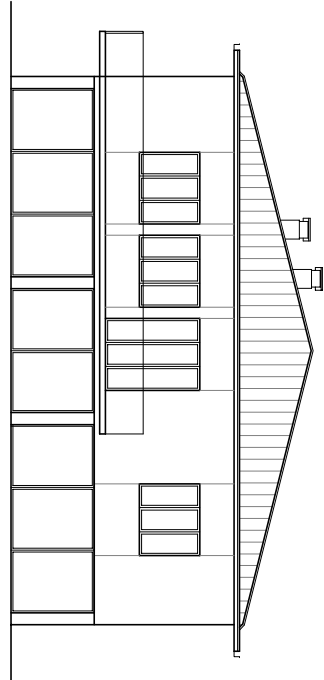


PROSPETTO SUD

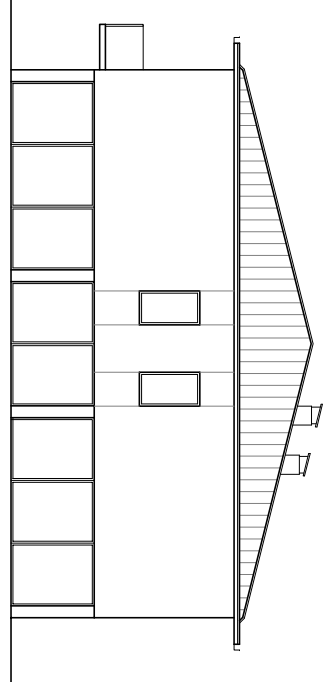


PROSPETTO EST

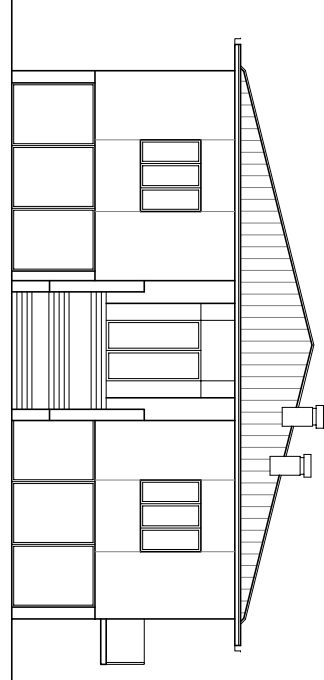


PROSPETTO NORD

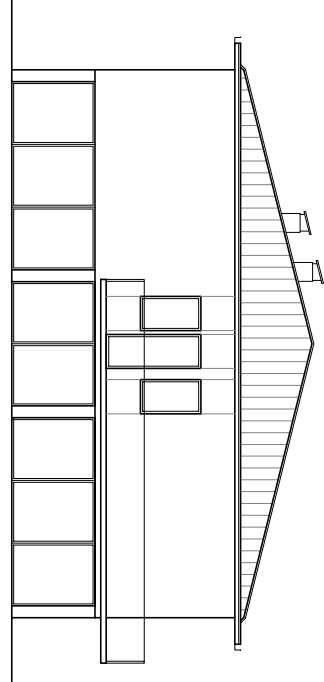


PROSPETTO OVEST

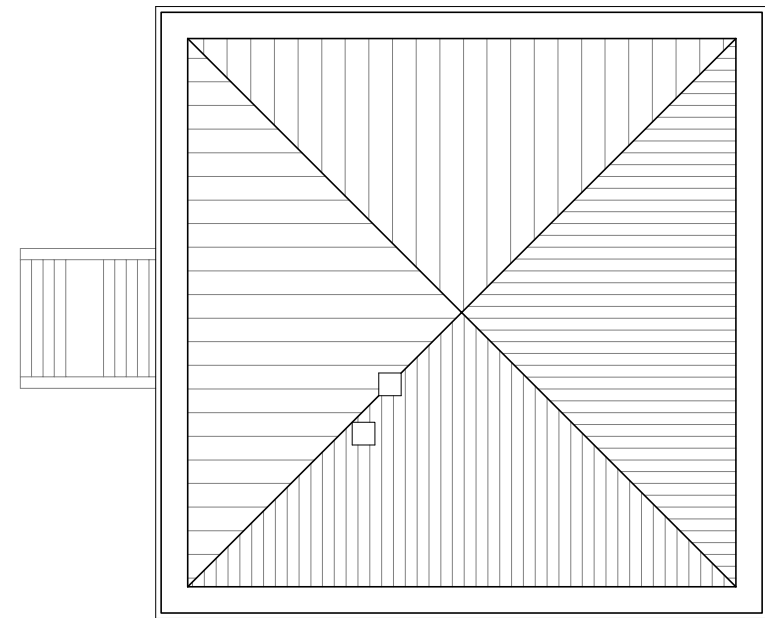


PIANTA PIANO PRIMO

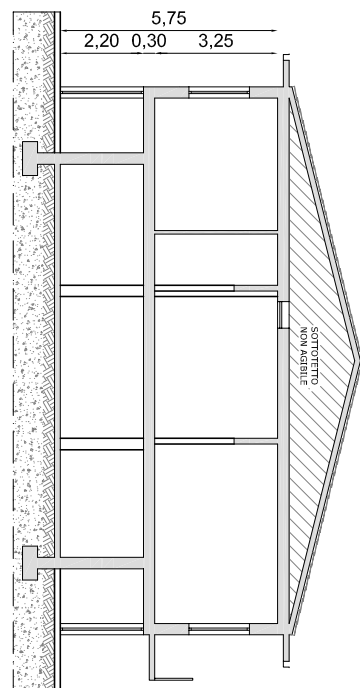


SEZIONE A-A

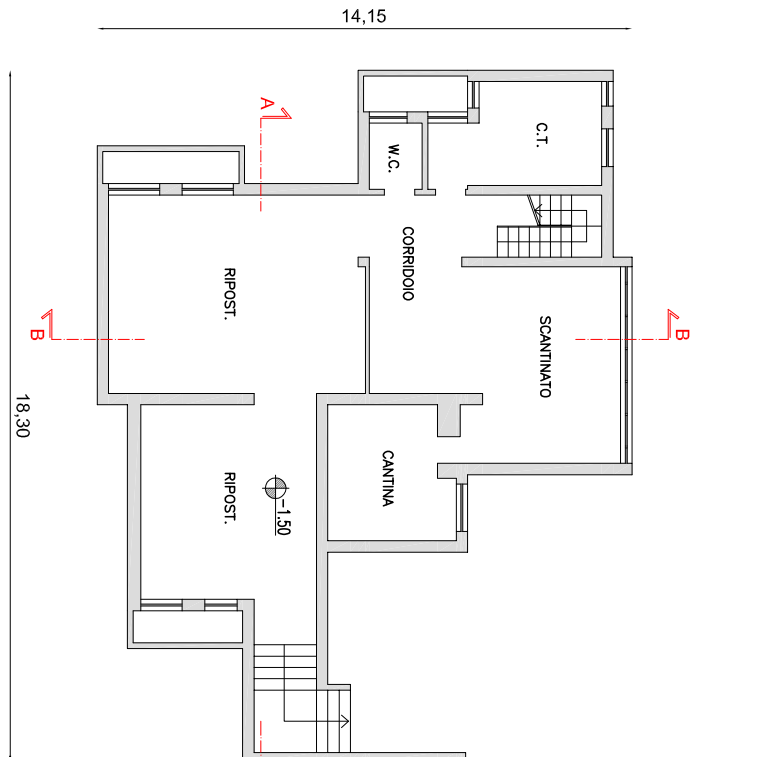


PIANTA PIANO INTERRATO

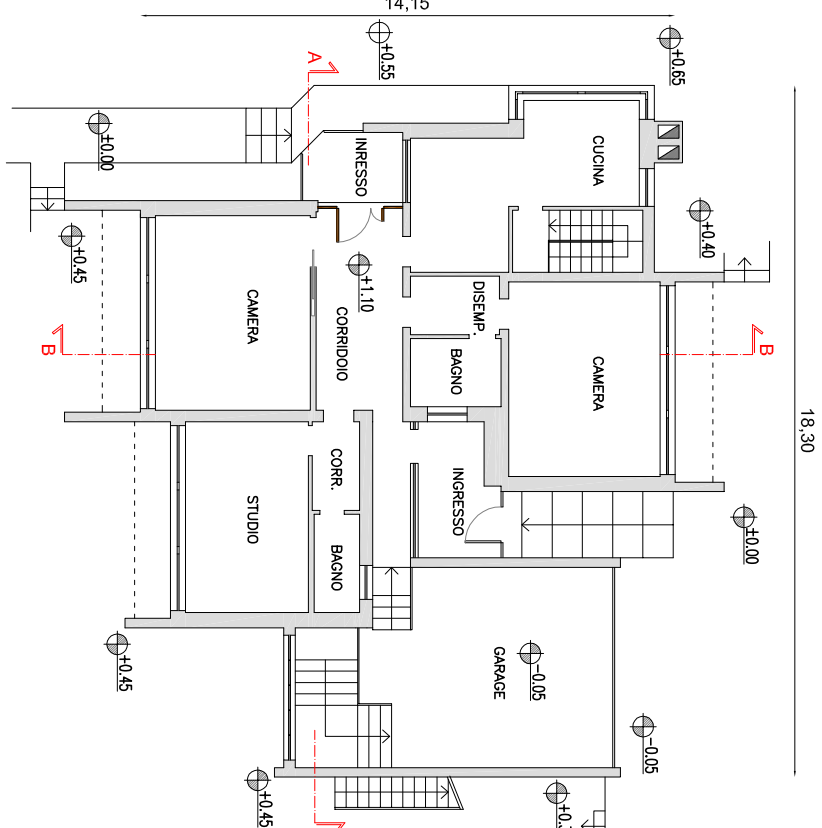


PIANTA PIANO TERRA

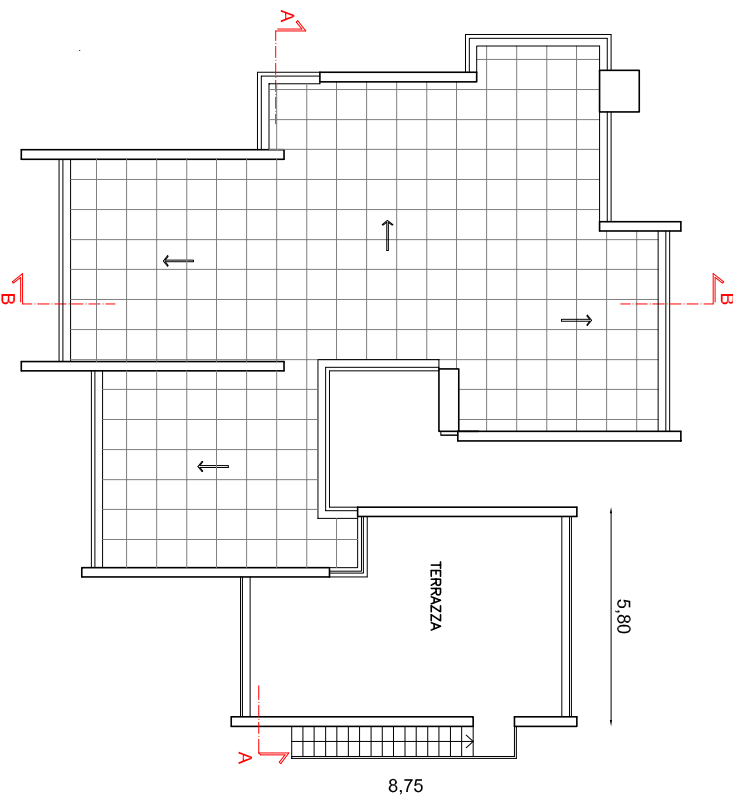


PIANTA DELLA COPERTURA

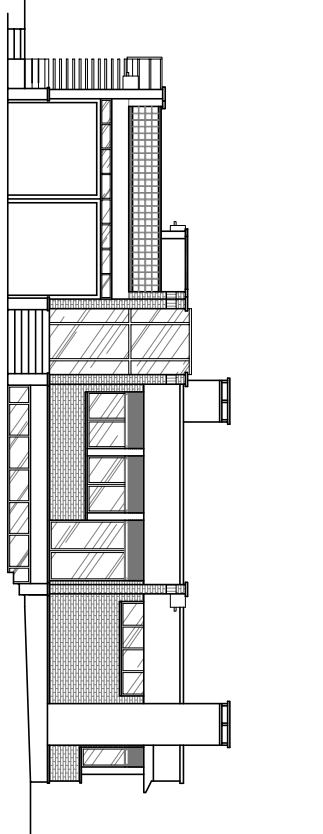


PROSPETTO NORD

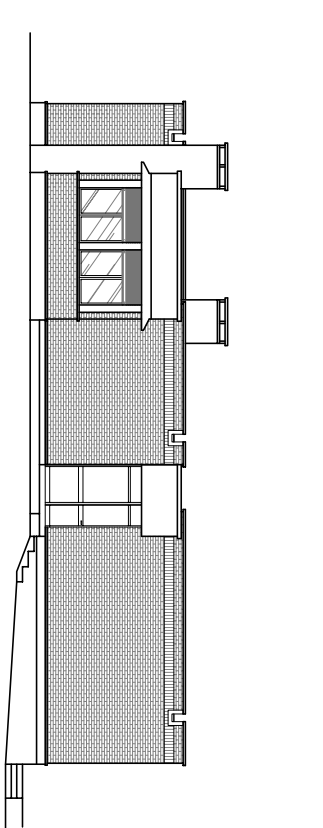


PROSPETTO OVEST

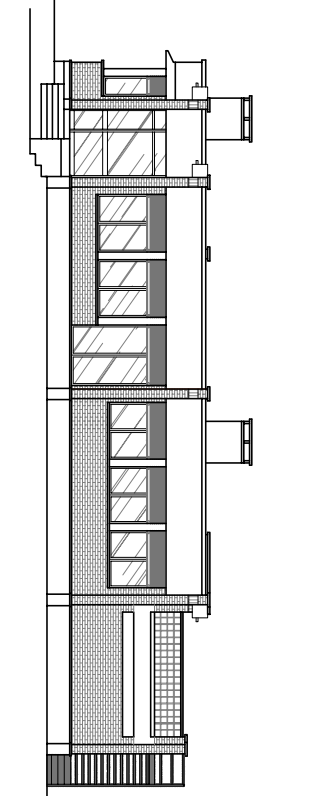


PROSPETTO SUD

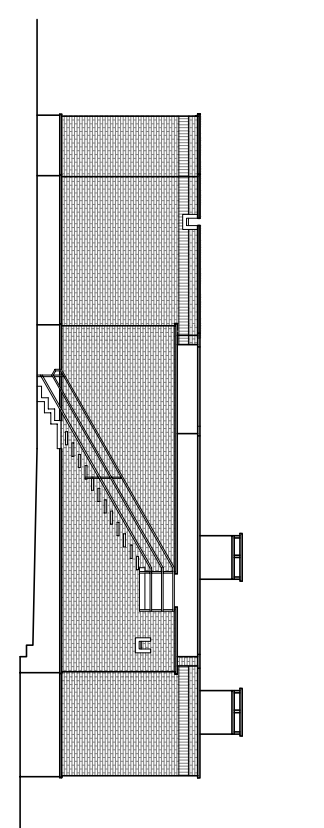

PROSPETTO EST

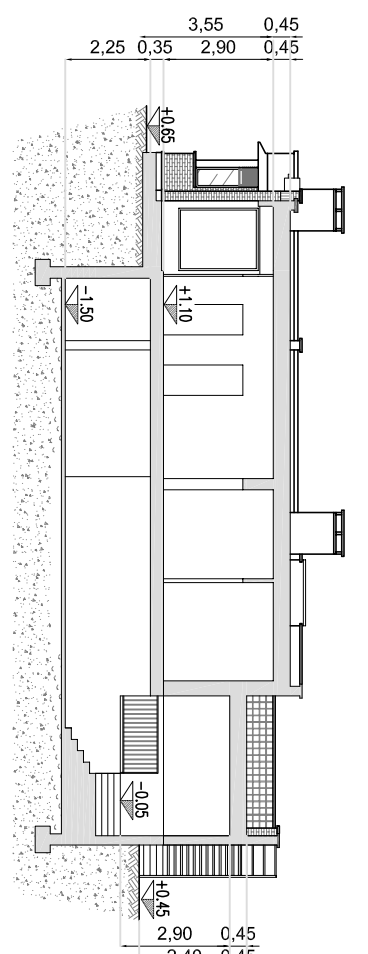

SEZIONE A-A

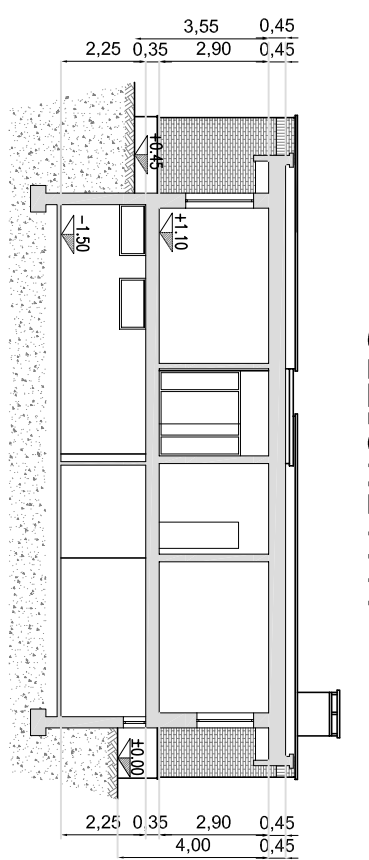

SEZIONE B-B

PROVINCIA DI VICENZA
COMUNE DI ZUGLIANO

PROGETTO

NUOVO PIANO DI LOTTEZZAZIONE DENOMINATO "ANTICO VIVAI"

COMMITTENTE
CANOVA AURELIO, CANOVA FRANCESCA, GUIDO ALESSANDRO, ZANNI ITALIA
CARULLO FIORENTINA, CARULLO JACQUETTA, BRAGIO VINICIO, PASINI MARIA
ORIENTE DOMENICA, ORIENTE GABRIELE, MARENGOZZO FIATTO

PROGETTISTA
RICCHI GIORGIO proiettore

ELABORAZIONE COMPUTO VOLUMI ESISTENTI

01 COMPUTO VOLUME EDIFICIO ESISTENTE LOTTO 3
02 COMPUTO VOLUME EDIFICIO ESISTENTE LOTTO 6

TAVOLA N.1

A - 05
VERSIONE N.1

SCALA E DATA

01 SCALA 1/200
02 SCALA 1/200
AGOSTO 2017