



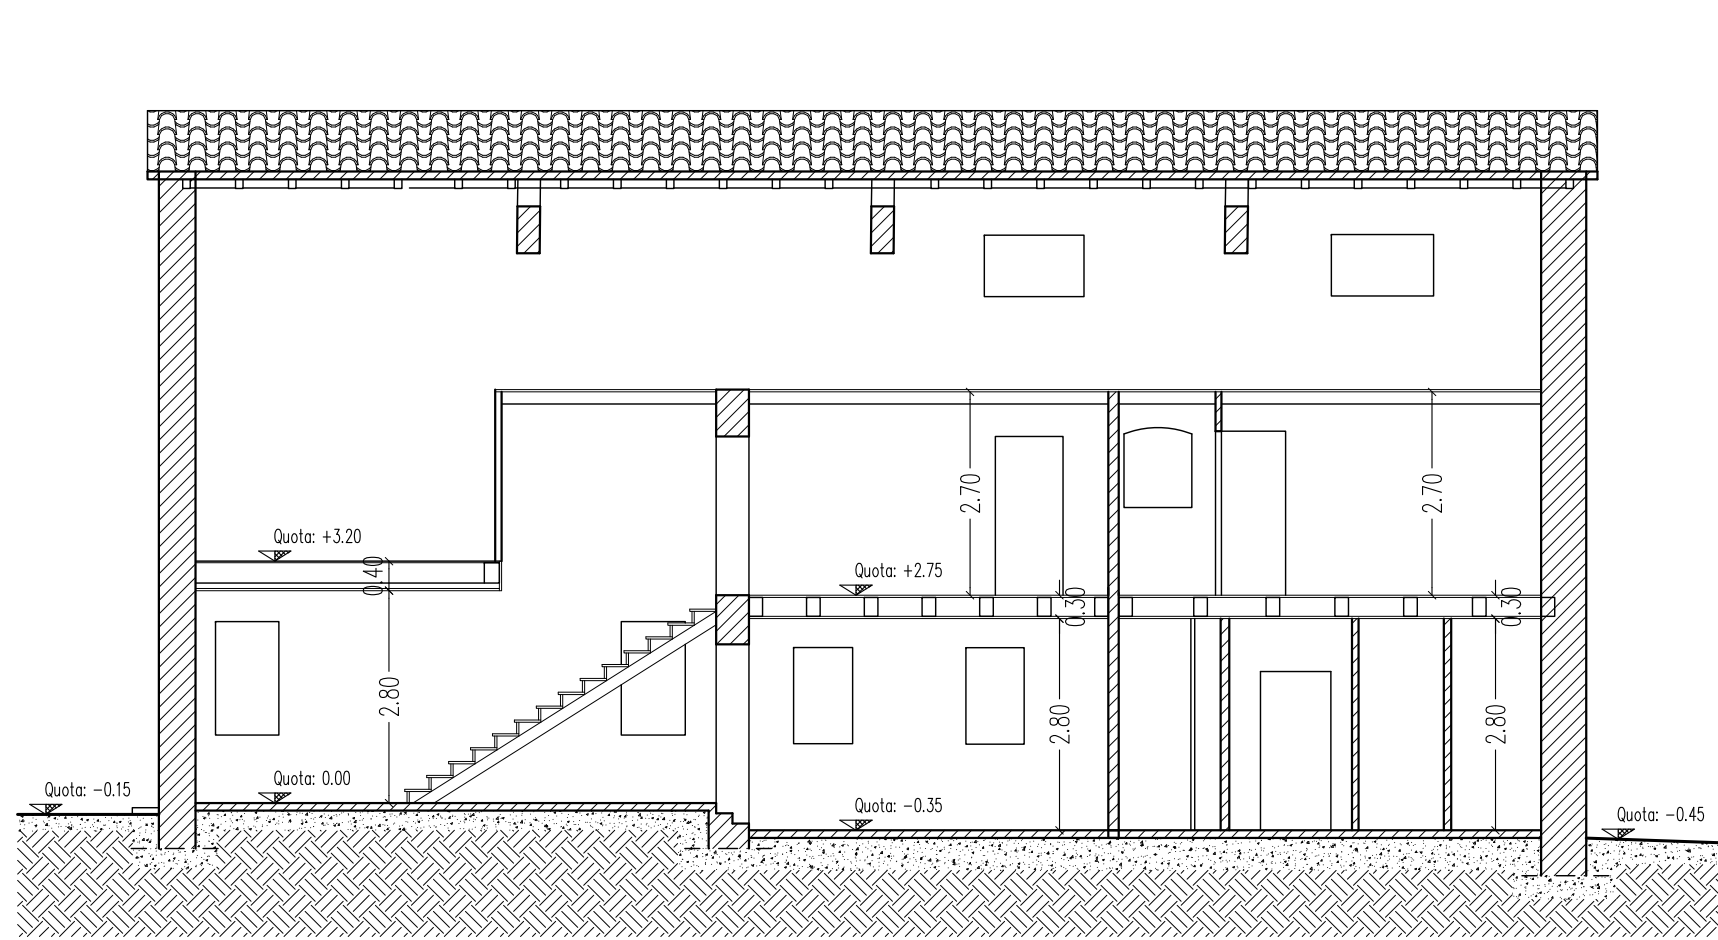

SEZIONE B-B




SEZIONE A-A

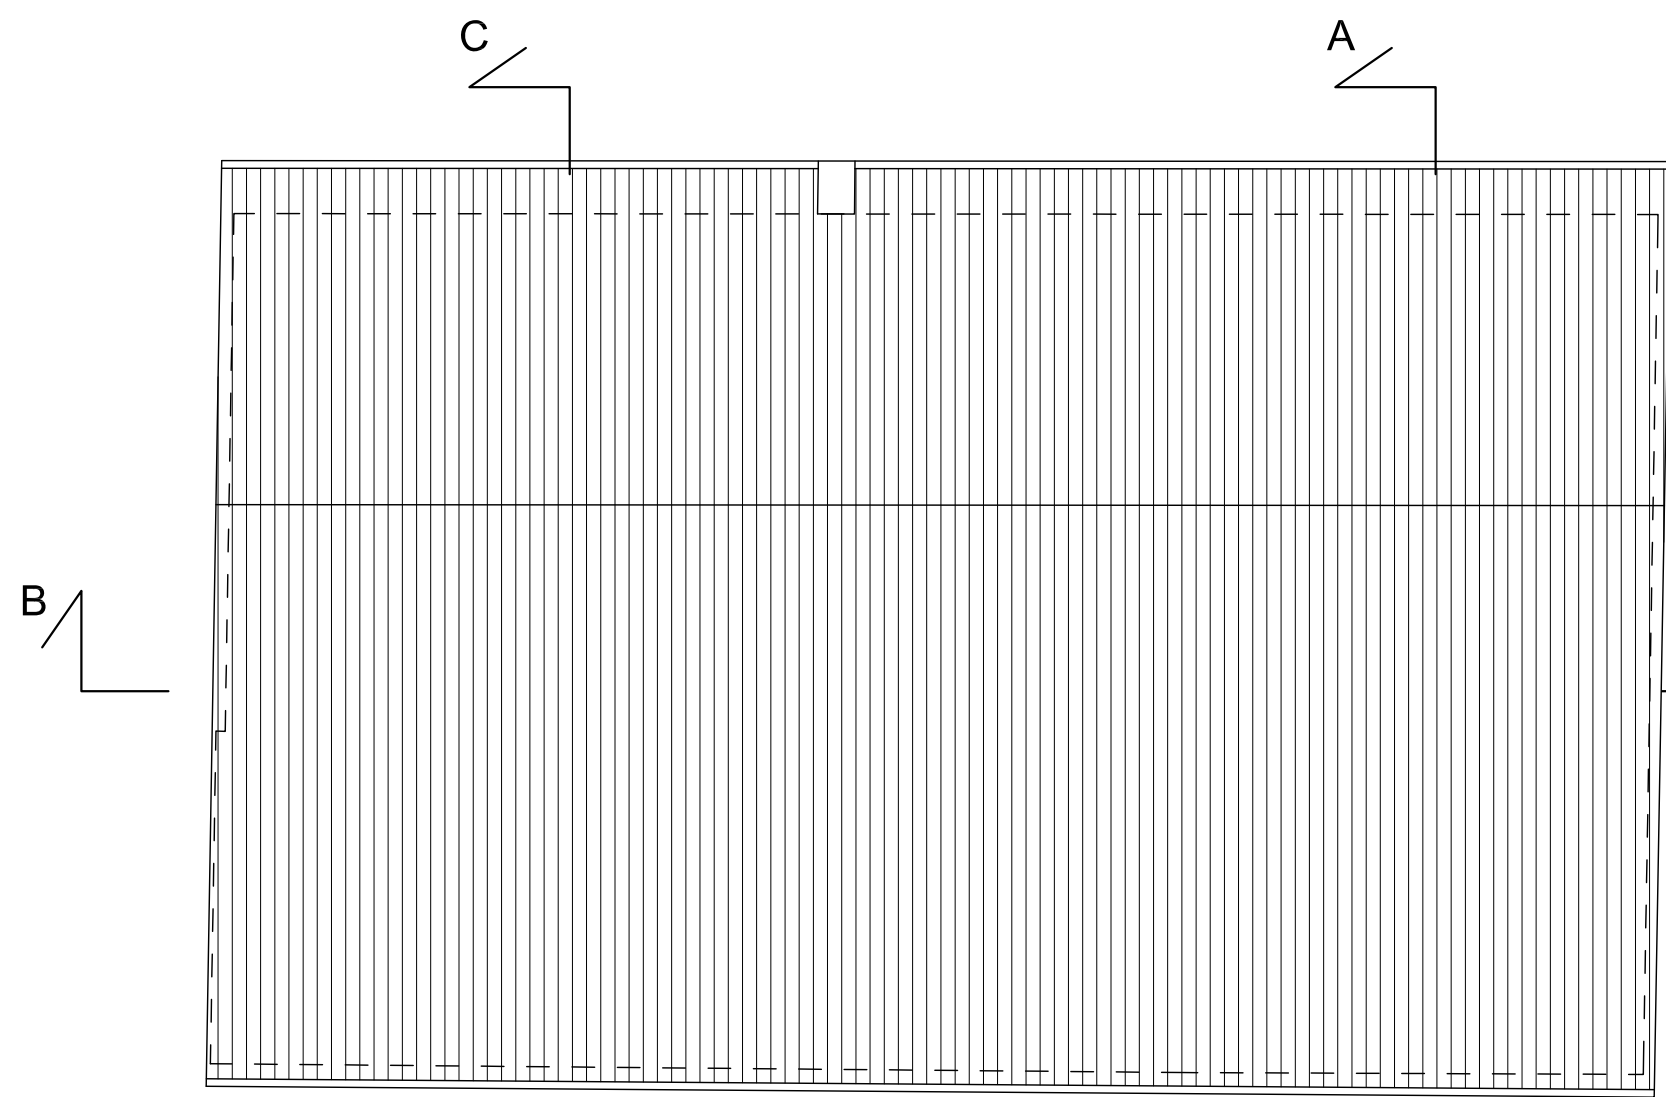


PROSPETTO NORD




PROSPETTO SUD

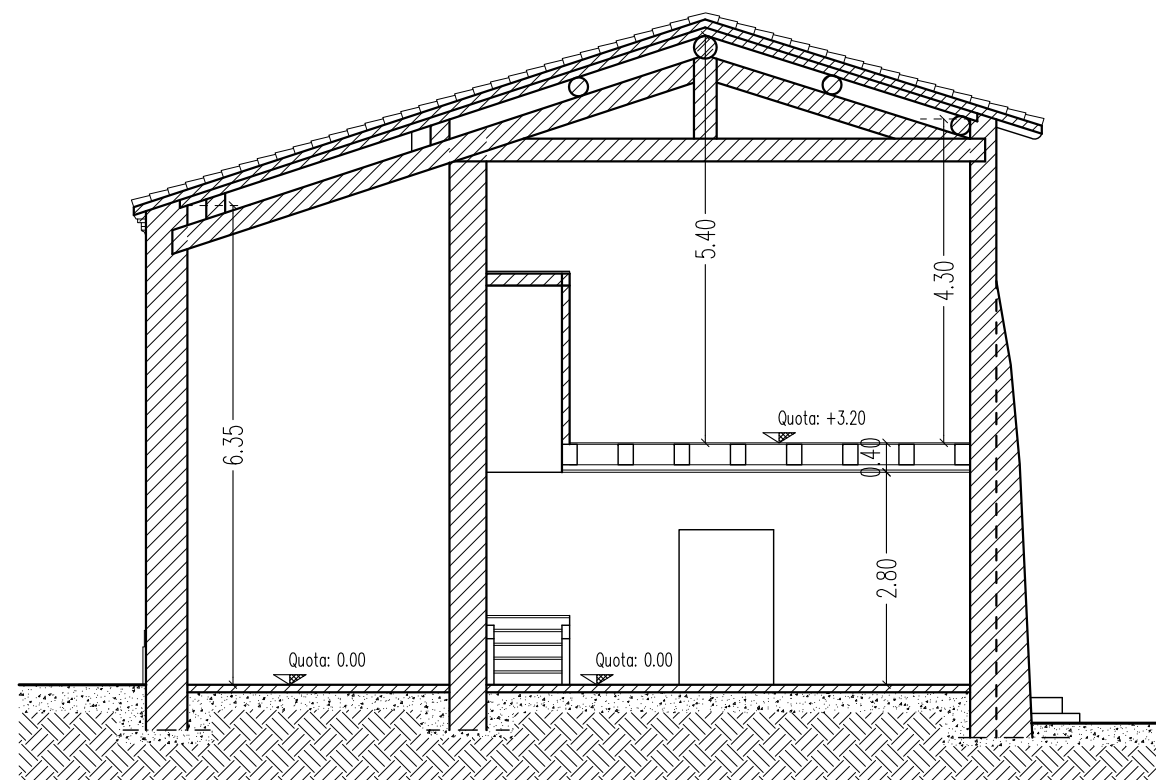


SEZIONE C-C

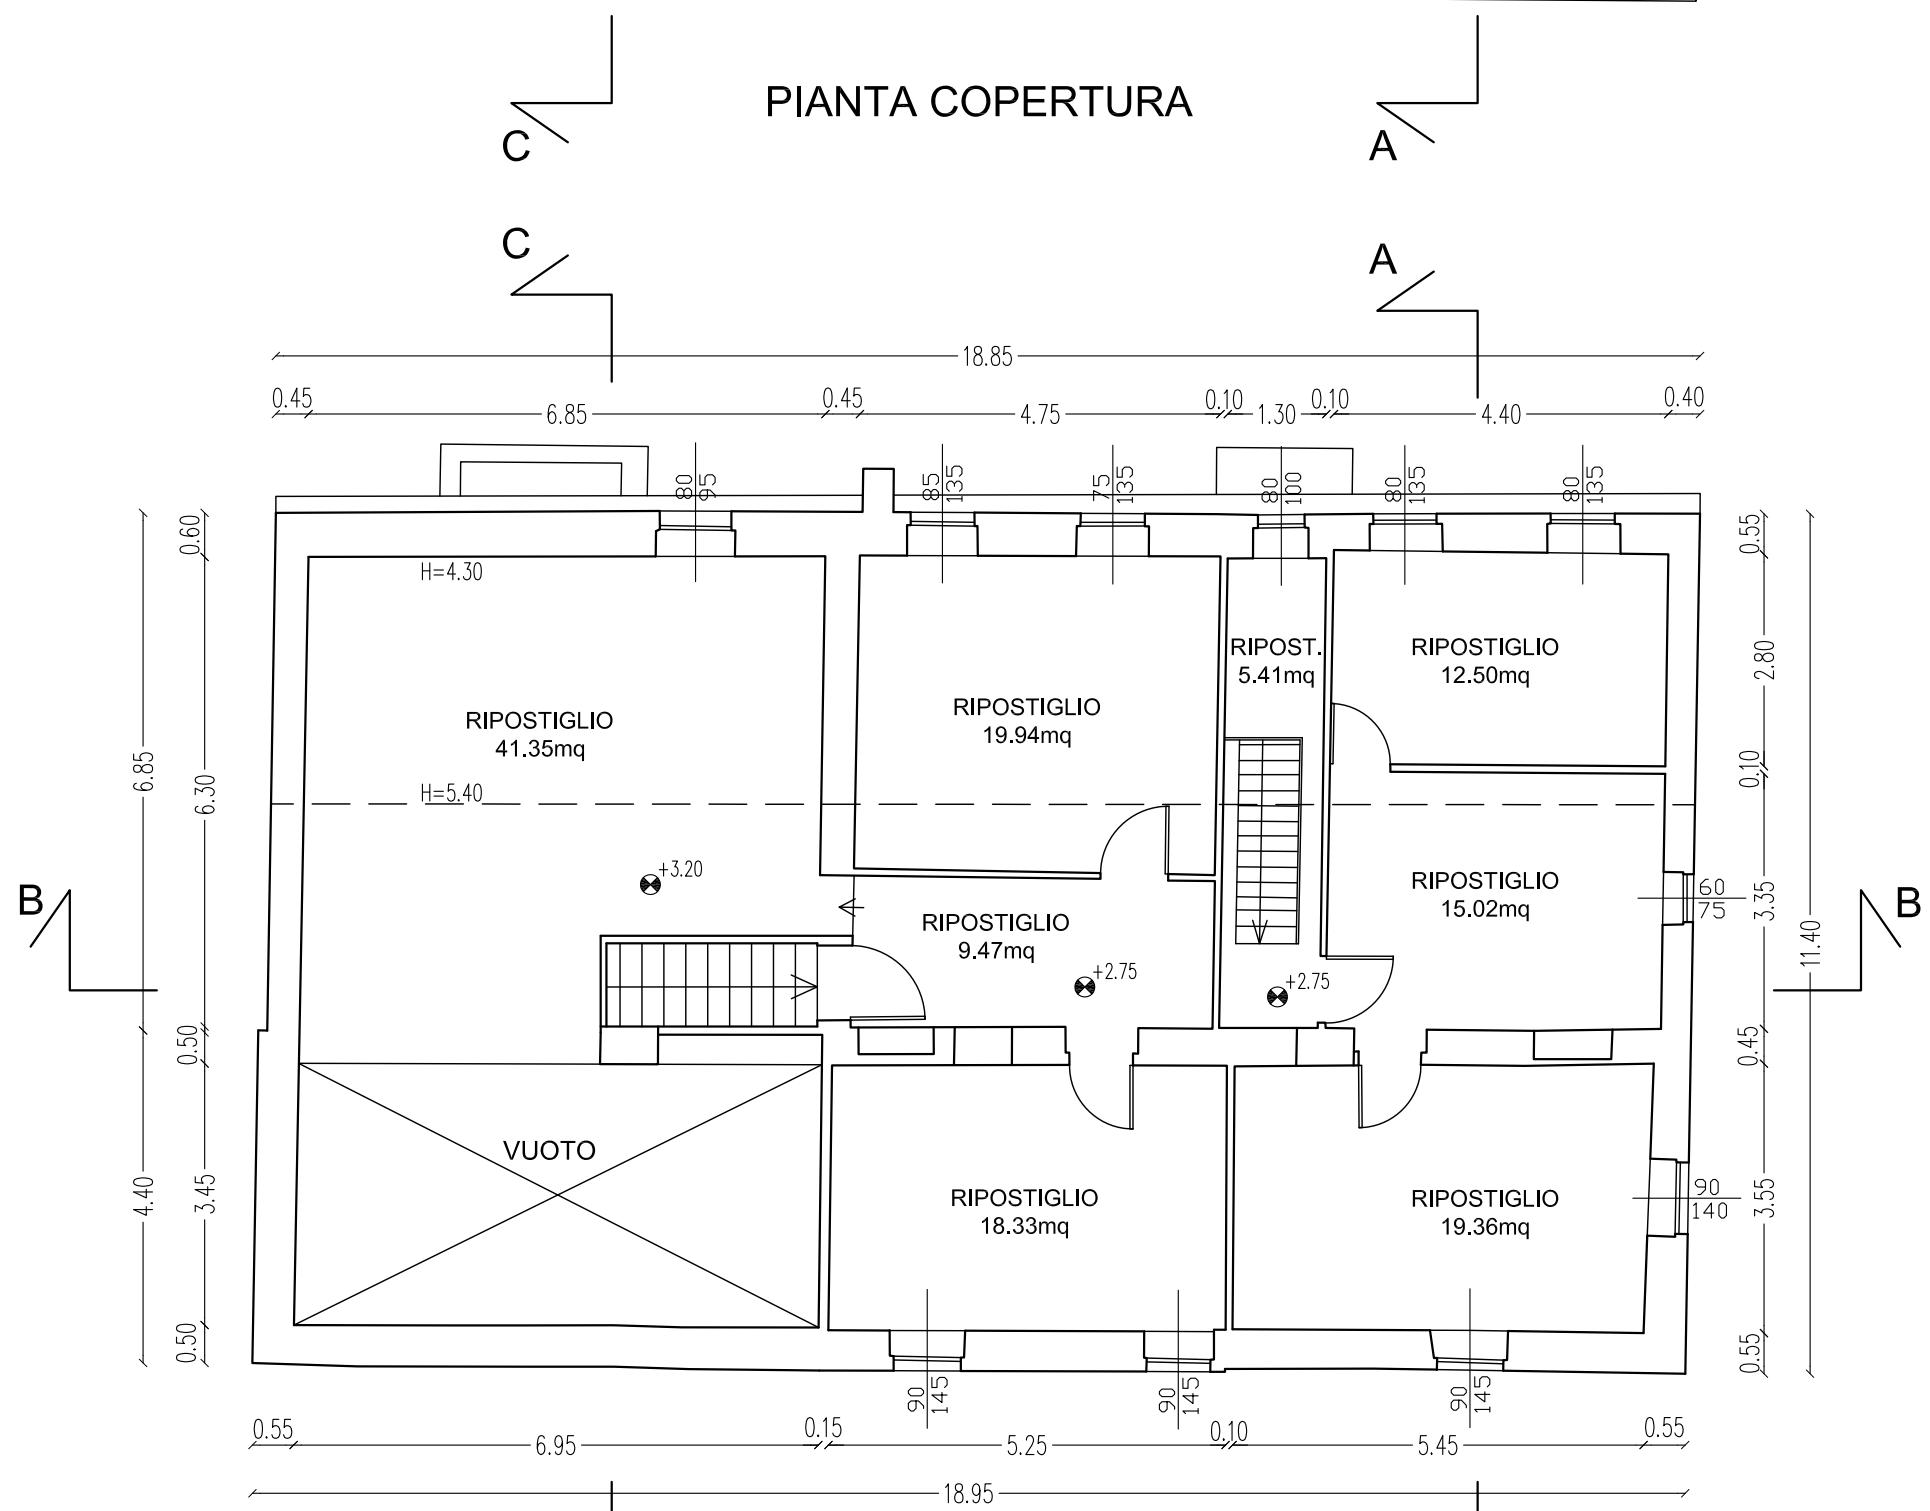


PIANTA PIANO PRIMO

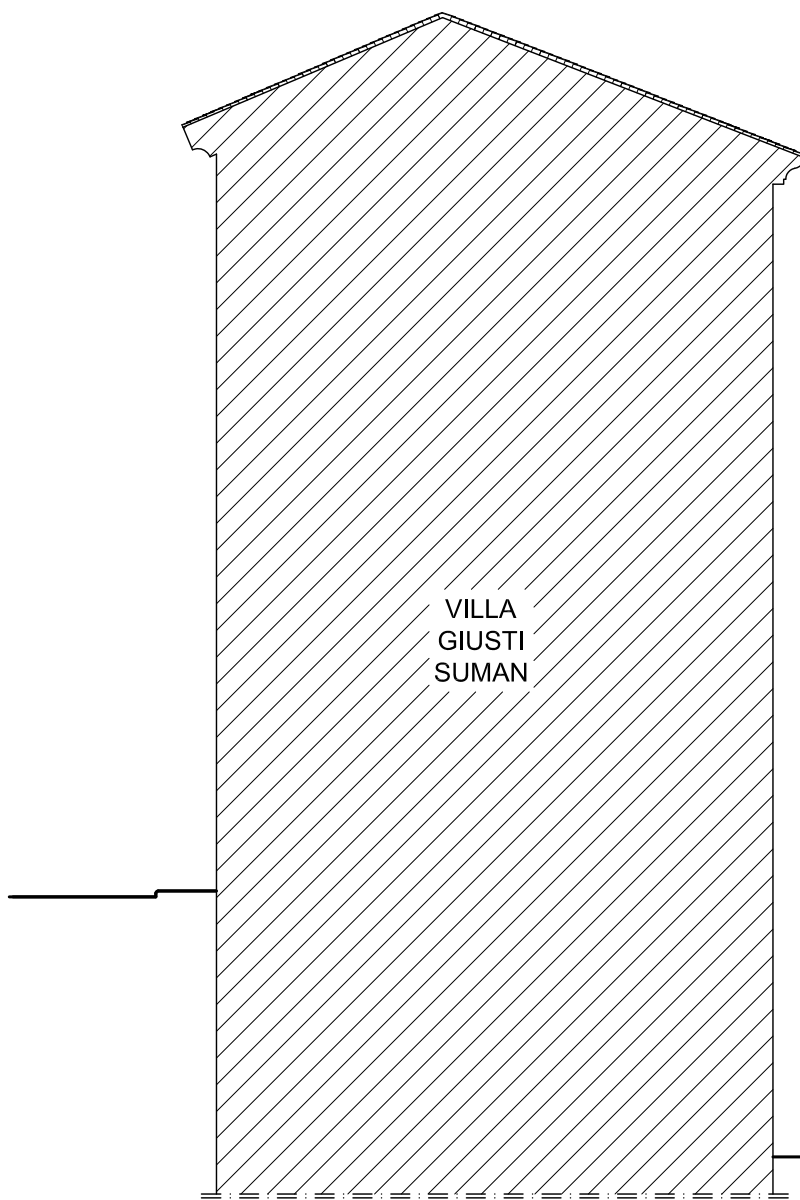

PROSPETTO OVEST

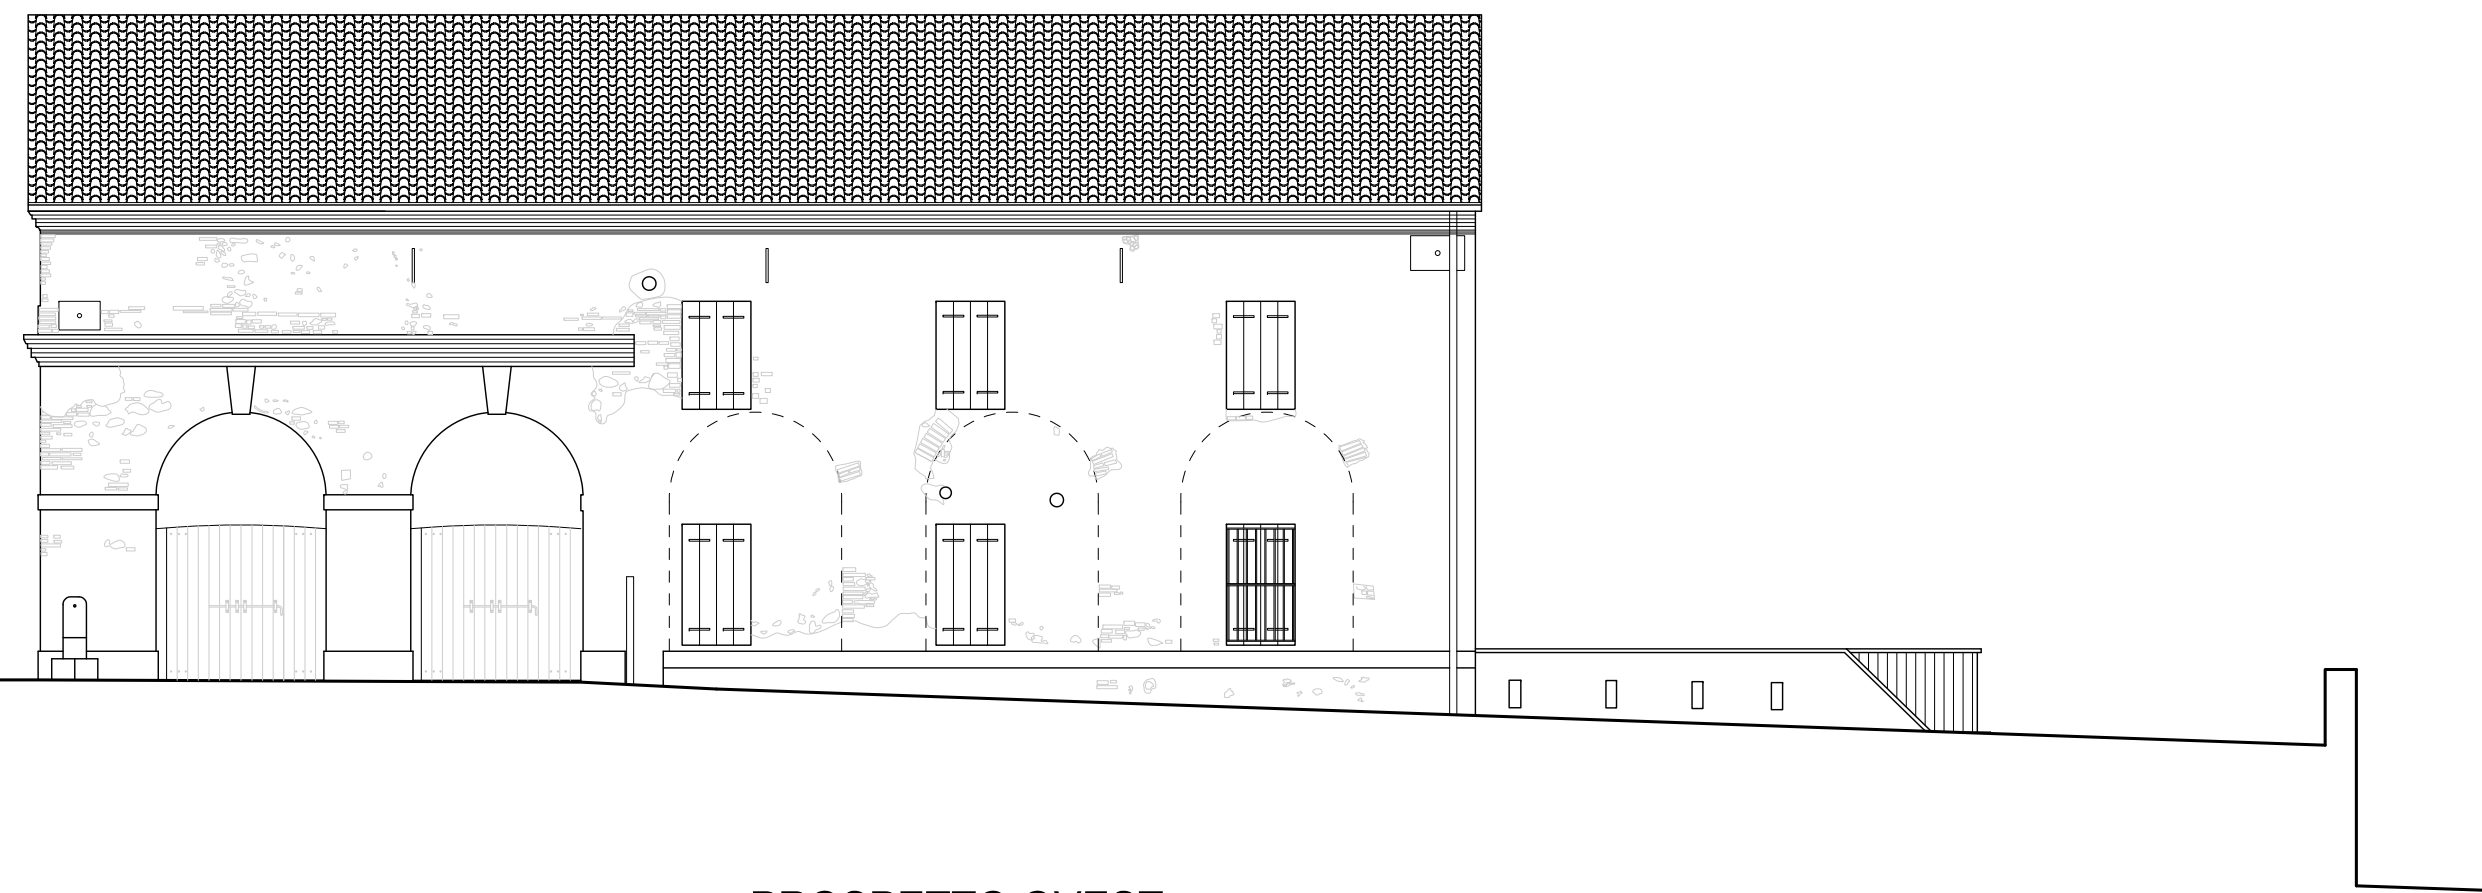

PROSPETTO EST

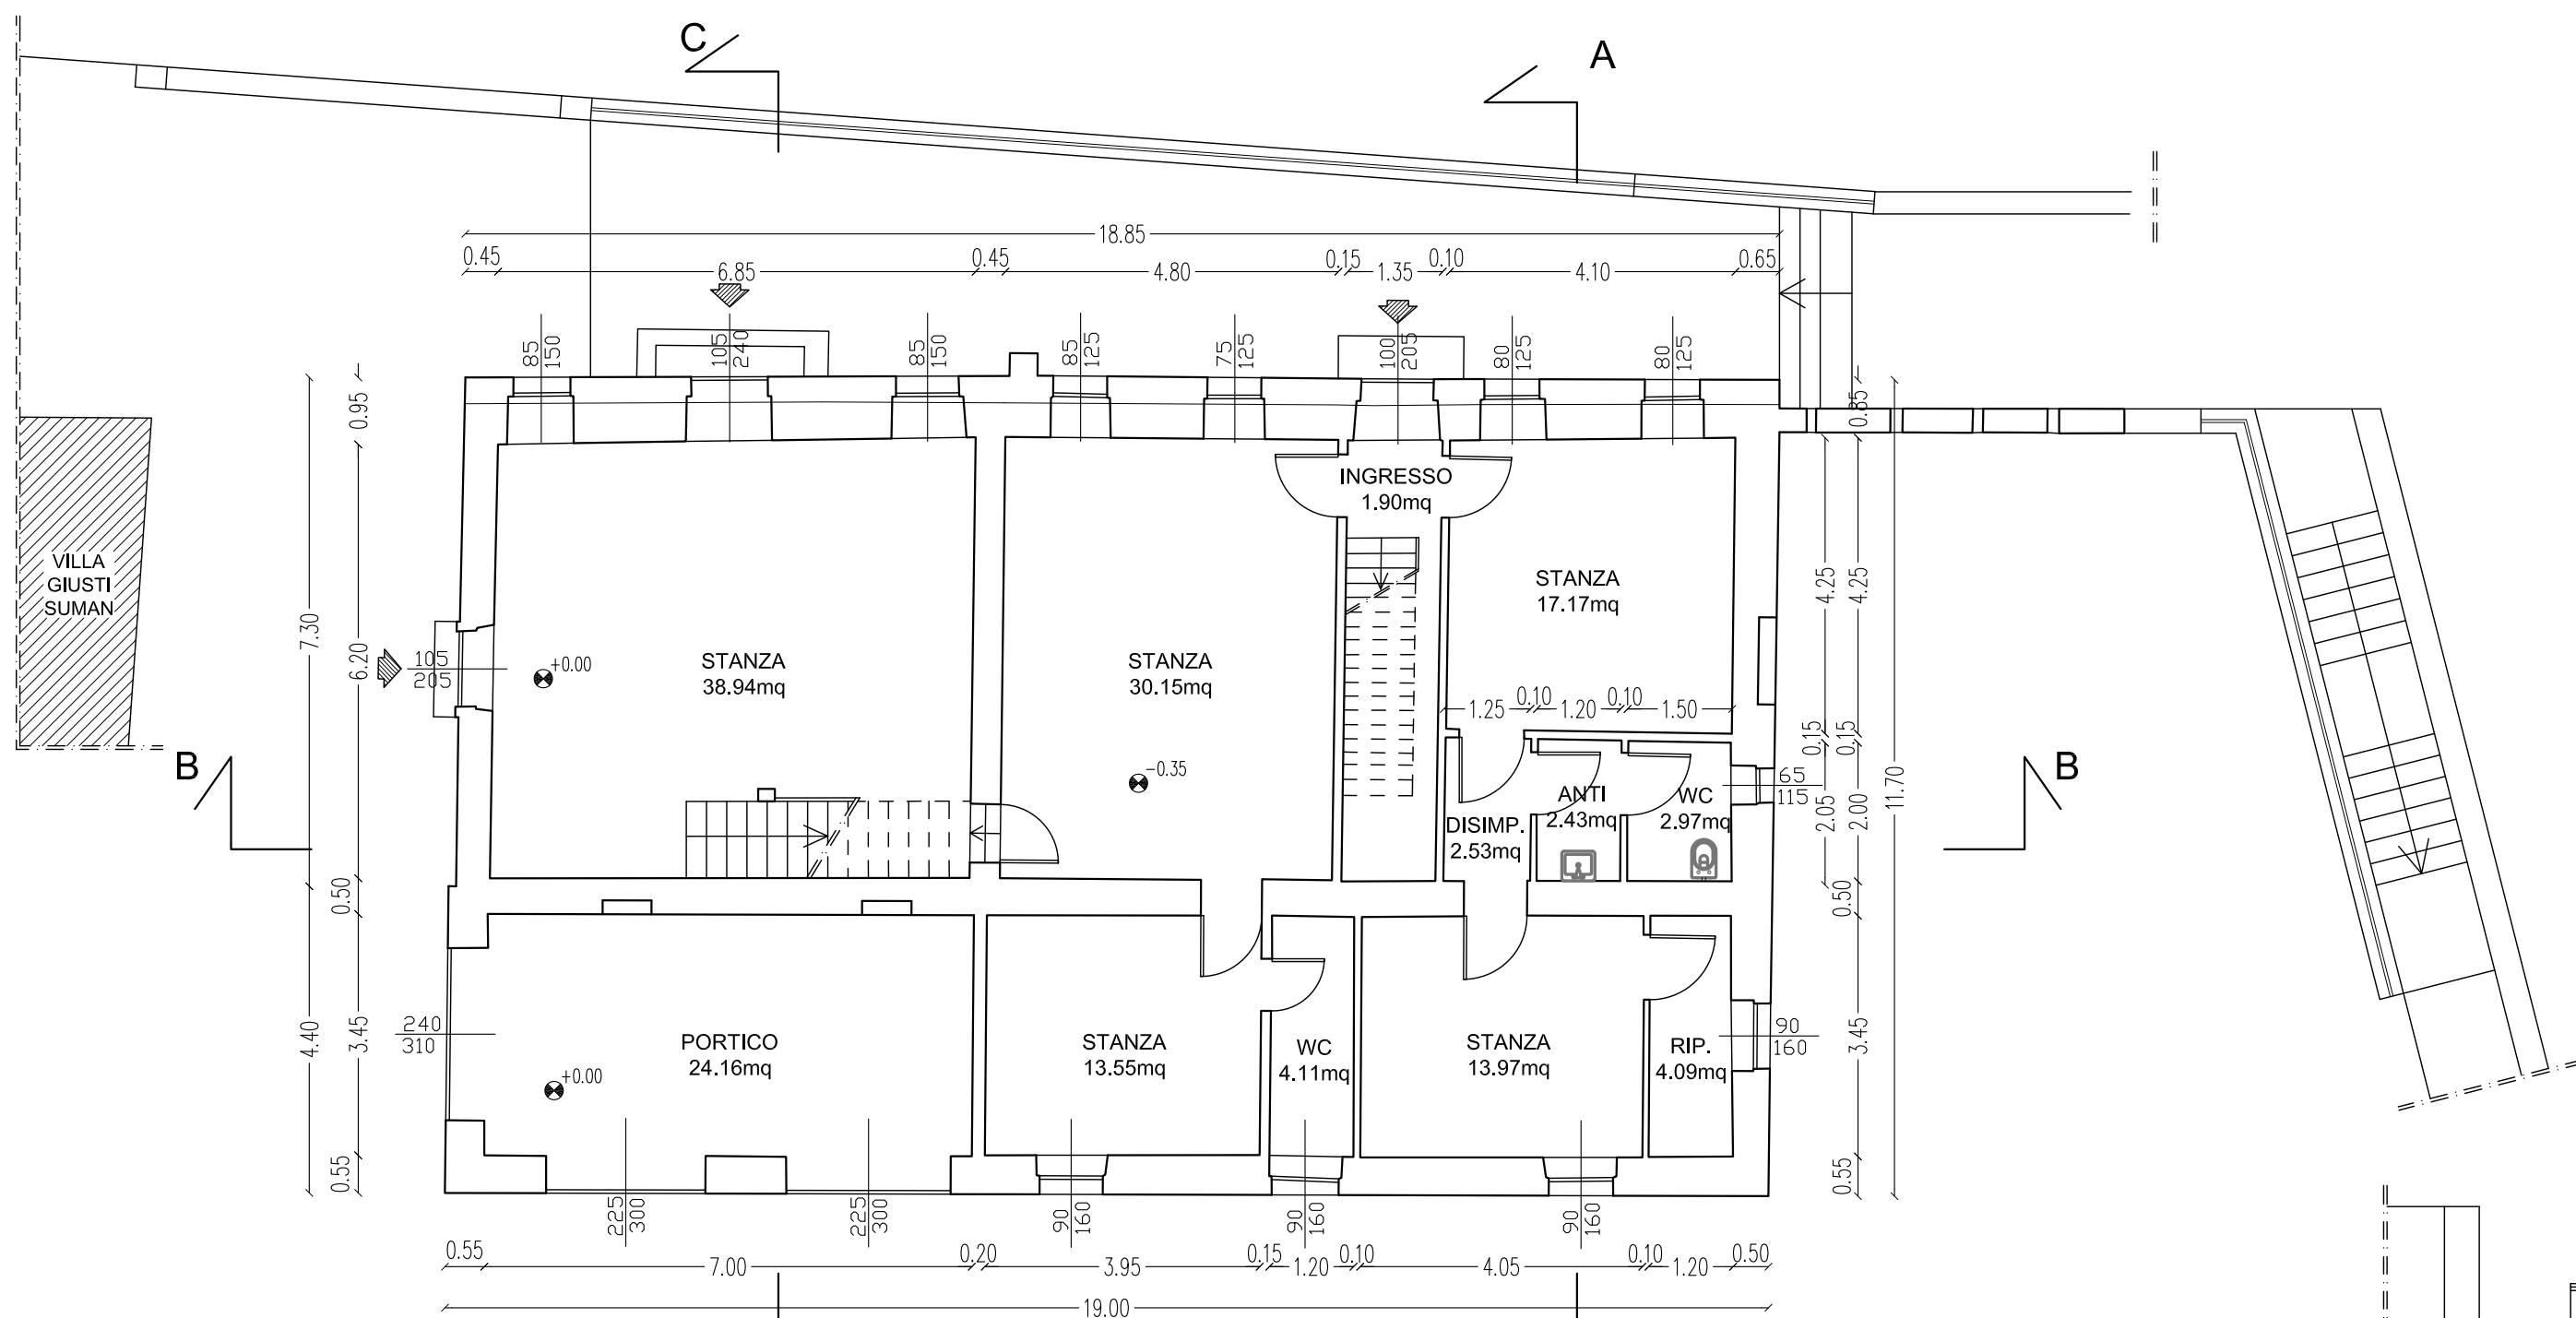

PIANTA PIANO TERRA



PROSPETTO SUD

COMUNE DI ZUGLIANO



RESTAURO RUSTICO
VILLA GIUSTI-SUMAN



Il Responsabile Unico del Procedimento:
arch. Federico Fantin

Il progettista:
arch. Leonardi Nazzareno

PROGETTO DEFINITIVO

DATA MARZO 2018	PIANTE - PROSPETTI - SEZIONI	TAVOLA 2
SCALA 1:100	STATO ATTUALE	

NAZZARENO LEONARDI
ARCHITETTO



studio di progettazioni - via A. Volta 22/C - Zugliano (VI)
Tel. 0445/872424 - Fax.0445/333231 - Cod. fisc. LNR NZR 61P21 M199L - P.IVA 01909910240
e-mail: leonardi.architetto@libero.it