


PIANTA PIANO TERRA

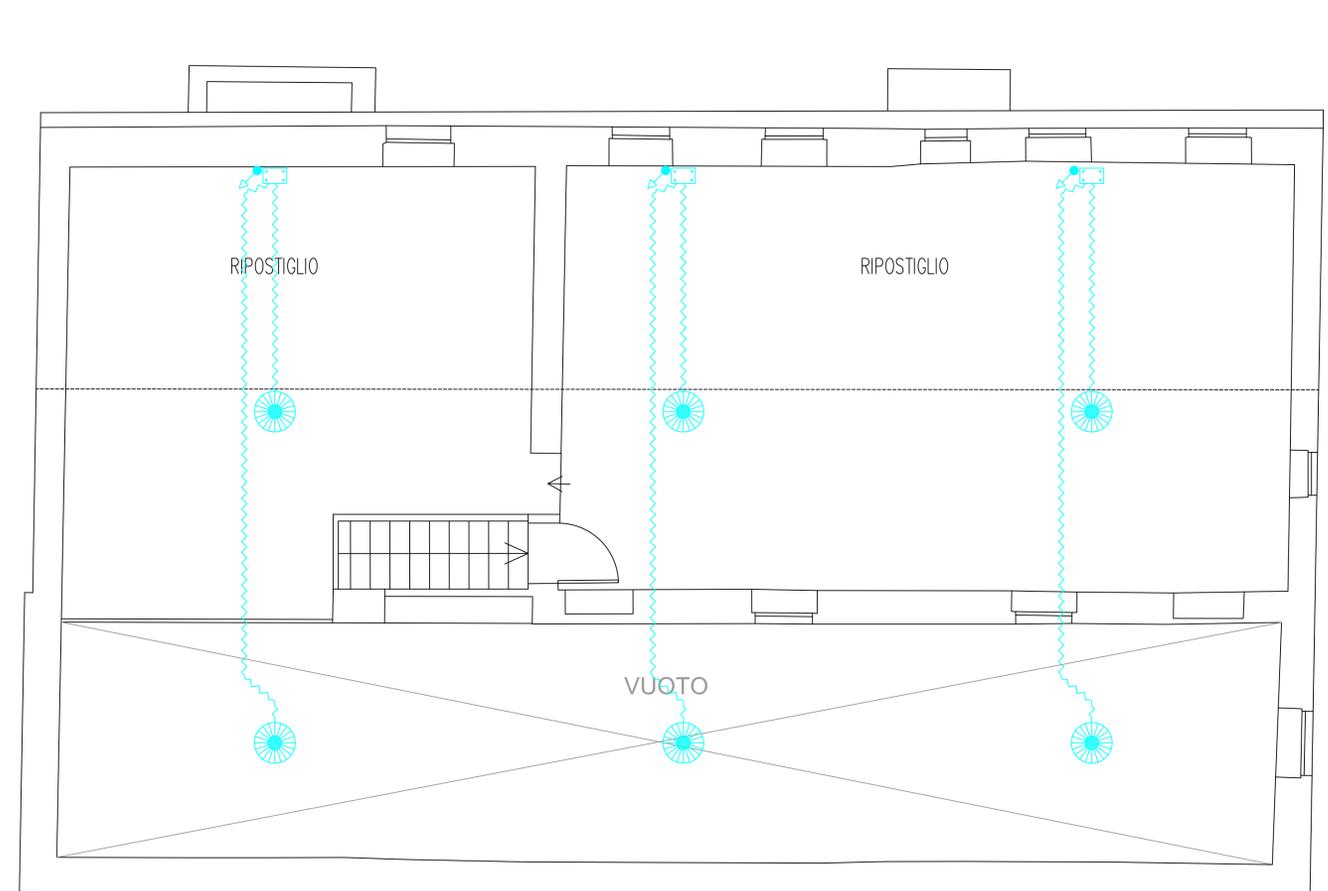

PIANTA PIANO PRIMO

COMUNE DI ZUGLIANO



RESTAURO RUSTICO  
VILLA GIUSTI-SUMAN



Il Responsabile Unico del Procedimento:  
arch. Federico Fantin

Il progettista:  
arch. Leonardi Nazzeno

PROGETTO DEFINITIVO

DATA MARZO 2018	IMPIANTO ELETTRICO E DI ILLUMINAZIONE	TAVOLA 10
SCALA 1:50		


NAZZARENO LEONARDI  
ARCHITETTO

studio di progettazioni - via A. Volta 22/C - Zugliano (VI)  
Tel. 0445/872424 - Fax.0445/333231 - Cod. fisc. LNR NZR 61P21 M199L - P.JVA 01909910240  
e-mail: leonardi.architetto@libero.it

LEGENDA SIMBOLI:

- CONTATORE ENEL ESISTENTE DA RIPRISTINARE E RIATTIVARE
- QUADRO ELETTRICO GENERALE
- INTERRUTTORE LUCE SU SCATOLA AD INCASSO SU MURATURA
- PRESA DI TIPO DOMESTICO SU SCATOLA AD INCASSO SU MURATURA
- INTERRUTTORE LUCE SU SCATOLA A VISTA IN PVC
- PRESA DI TIPO DOMESTICO SU SCATOLA A VISTA IN PVC
- SCATOLA DI DERIVAZIONE A VISTA IN PVC
- SCATOLA DI DERIVAZIONE A VISTA IN LEGA DI ALLUMINIO PER ESTERNI
- TUBAZIONE IN PVC RIGIDO POSATA A VISTA Ø25mm
- TUBAZIONI IN PVC FLESSIBILE INCASSATA A PAVIMENTO Ø25mm
- CAVI ELETTRICI 3G1,5 POSATO A VISTA SUI TRAVI DI COPERTURA
- LAMPADA PER INTERNI A PLAFONE CON SORGENTE LED
- LAMPADA PER ESTERNI A SOSPENSIONE CON SORGENTE LED
- LAMPADA DI EMERGENZA AUTONOMA A BATTERIE
- DISPENSORE DI TERRA IN TONDINO DI ACCIAIO ZINCATO Ø10mm
- PICCHETTO DISPENSORE DI TERRA
- POZZETTO 40x40cm
- CONDUTTORE DI TERRA IN CAVO FS17 DA 16mmq

SCHEMA UNIFILARE QUADRO ELETTRICO GENERALE

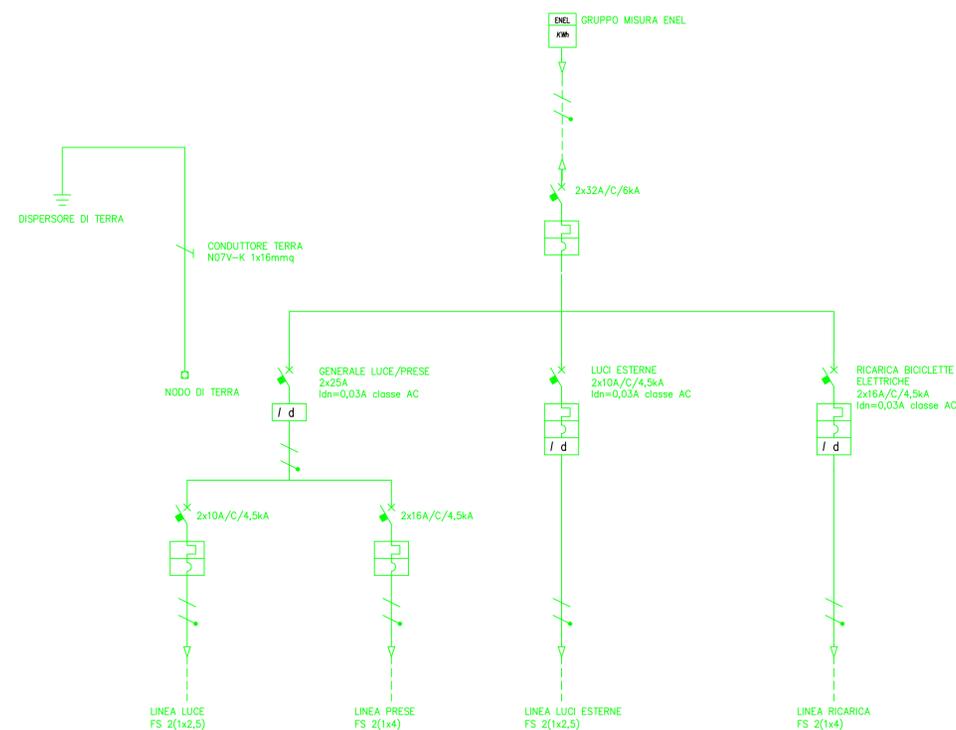

Progetto redatto da: <b>Manfrin Devis</b> Perito Industriale Via Slavina, 5 - 36030 ZUGLIANO (VI) - Cell. (+39) 328 6543636 - e-mail devis@smmanfrin.it		Il progettista (timbro e firma)	
Proprietario: <b>COMUNE DI ZUGLIANO</b>		Tavola: <b>PD01</b>	
Intervento/Ubicazione: <b>RESTAURO RUSTICO VILLA GIUSTI-SUMAN</b>		Commessa: 07EL18	
Elaborato: <b>IMPIANTO ELETTRICO IMPIANTO ILLUMINAZIONE E FORZA MOTTRICE</b>		Nr. progetto: 07181tavolaDefinitiva.dwg	
Non è permesso consegnare a terzi o riprodurre questo documento né, utilizzare il contenuto o renderlo comunque noto a terzi senza la nostra autorizzazione esplicita. Ogni infrazione comporta il risarcimento dei danni subiti. E' fatta riserva di tutti i diritti derivanti da brevetti o modelli.		Data: 05/03/2018	
Livello di progettazione: <input type="checkbox"/> PROG. PRELIMINARE <input checked="" type="checkbox"/> PROG. DEFINITIVO <input type="checkbox"/> PROG. ESECUTIVO <input type="checkbox"/> RILIEVO AS BUILT		Disegnato da: HX-DM	
Verificato da: I d		Scale: 1:100	
Approvato da: I d		Approvato da: I d	