

COMUNI DI BREGANZE, CALVENE, FARA VICENTINO,
LUGO DI VICENZA, MONTECCHIO PRECALCINO, SALCEDO,
SARCEDO, ZUGLIANO
Provincia di Vicenza

P.A.T.I.
"TERRE DI PEDEMONTANA
VICENTINA"

Elaborato

1

2

Scala

1:10.000

Carta dei Vincoli e della Pianificazione Territoriale

Edizione aggiornata alle decisioni assunte dalla Conferenza di Servizi del 12.09.2008

Sindaco di Breganze

Sindaco di Calvene

Sindaco di Fara Vicentino


Sindaco di Lago di Vicenza

Sindaco di Montebelluno

Sindaco di Salcedo

Sindaco di Sarcedo

Sindaco di Zugliano

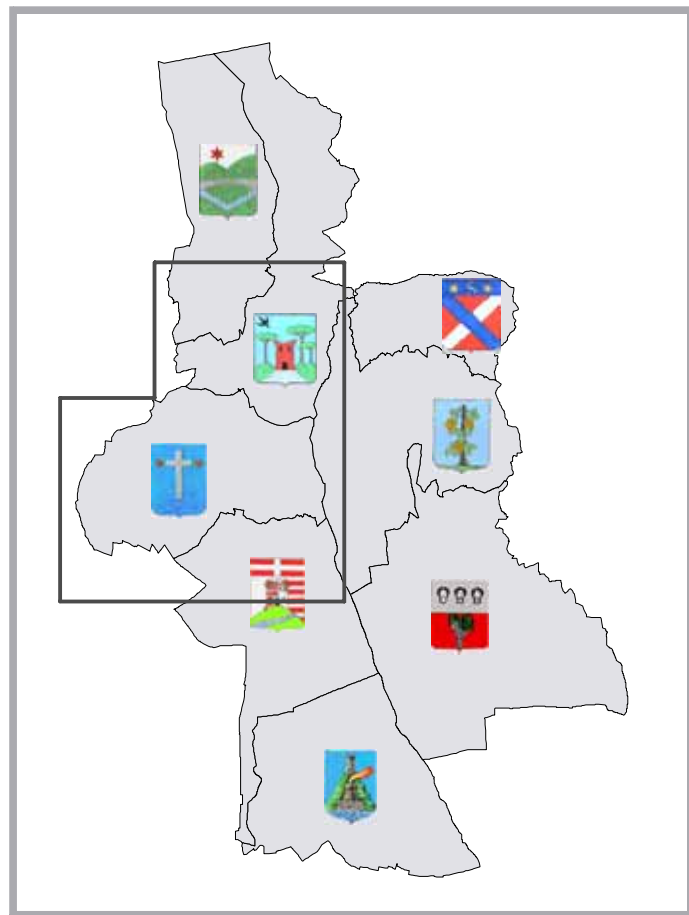

Regione del Veneto

Direzione Urbanistica

Provincia di Vicenza

Dipartimento Territorio
e Ambiente

Progettista

dott. Adriano Ferraro

Progettazione Grafica: **Studio Zucchi**
STUDIO ZUCCHI - INGEGNERE
37070 LUGO - VIA XXII MARZO 4/19 - 0445/961111

UFFICIO DI PIANO: Adriano Ferraro, coll. Barbara De Pretis, Antonella Giampaoli, Paolo Montagna

12 settembre 2008

Carta dei Vincoli e della Pianificazione Territoriale

LEGENDA

N.T.A.

	Confini comunali	Art. 4
	Confine del PATI	Art. 4
Vincoli		
	Vincolo monumentale D.Lgs. 42/2004	Art. 7
	Vincolo idrogeologico-forestale R.D.L. 30.12.23, n. 3267	Art. 7
	Vincolo sismico O.P.C.M. 3274/2003 - Zona 3	Art. 7
	Vincolo paesaggistico D.Lgs. 42/2004 Aree di notevole interesse pubblico	Art. 7
	Vincolo paesaggistico D.Lgs. 42/2004 Corsi d'acqua	Art. 7
	Vincolo paesaggistico D.Lgs. 42/2004 Aree boscate	Art. 7
	Vincolo paesaggistico D.Lgs. 42/2004 Aree assegnate alle università agrarie e zone gravate da usi civici	Art. 7
	Vincolo paesaggistico D.Lgs. 42/2004 Zone di interesse archeologico	Art. 7
Rete natura 2000		
	Siti di importanza comunitaria	Art. 7
Pianificazione di livello superiore		
	Piani di Area o di Settore vigenti o adottati	Art. 7
	Centri storici	Art. 7-19
Altri elementi		
	Idrografia/Fasce di rispetto	Art. 7
	Idrografia/Fasce di rispetto di profondità diverse - L.R. 11/2004 art. 41 lett. g)	Art. 7
	Discariche	Art. 7
	Cave Attive e Scluse	Art. 7
	Depuratori/Fasce di rispetto	Art. 7
	Pozzi e sorgenti di prelievo per uso idropotabile/Fasce di rispetto	Art. 7
	Viabilità/Fasce di rispetto	Art. 7
	Ferrovia/Fasce di rispetto	Art. 7
	Elettrodotti/Fasce di rispetto	Art. 7
	Fasce di rispetto Gasdotti	Art. 7
	Cimiteri/Fasce di rispetto	Art. 7
	Impianti di telecomunicazione elettronica ad uso pubblico	Art. 7
	Aree a rischio di incidente rilevante	Art. 7
	Allevamenti zootecnici intensivi	Art. 7