




Vista aerea

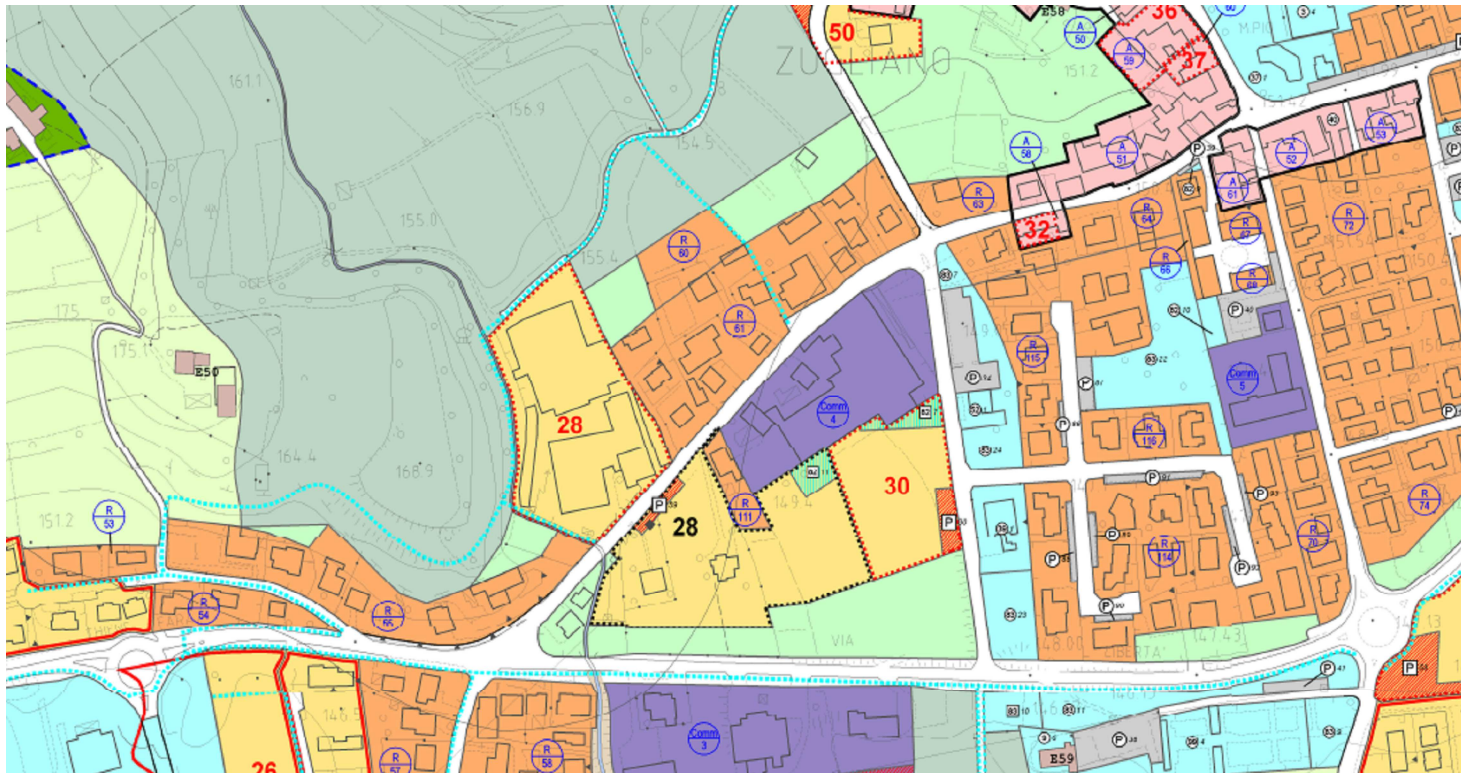

estratto Piano degli Interventi



**COMUNE DI ZUGLIANO**  
**PROVINCIA DI VICENZA**

Realizzazione di un marciapiede in via Roma - via Libertà  
**Progetto Preliminare**

data 22 maggio 2016  
 agg.  
 scala

tavola **1** Piano degli Interventi, Vista aerea

progettista

allegato

arch. Franco Brazzale

tav.	elaborato
1	vista aerea estratto P.I.
2	Estratti catastali
3	Planimetria di progetto
4	Sezioni 1° str.
5	Sezioni 1° str.
6	Piano particellare
7	
8	
9	
10	
11	
12	
13	
14	
15	