

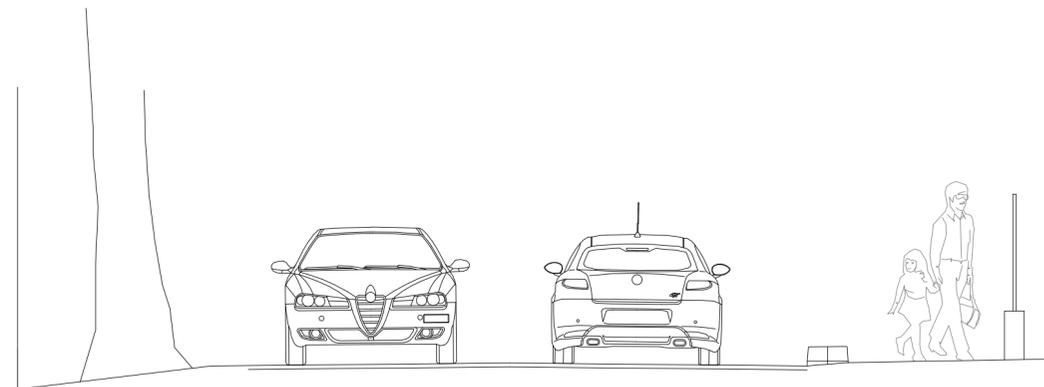


Sezione B

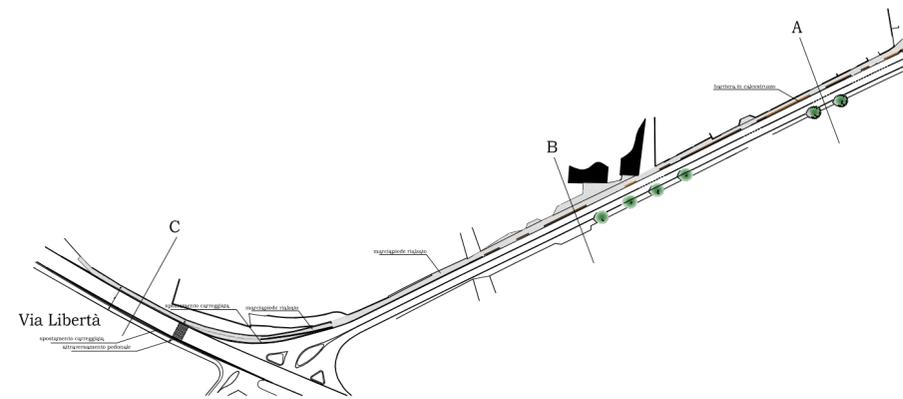

Sezione A

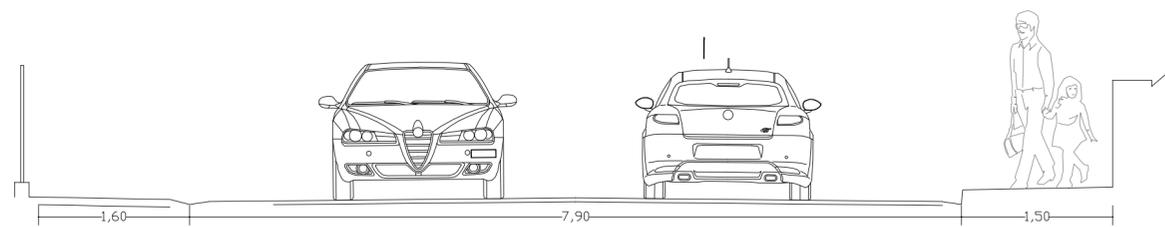

Sezione C



COMUNE DI ZUGLIANO
PROVINCIA DI VICENZA

Realizzazione di un marciapiede in via Roma - via Libertà

Progetto Preliminare

data 22 maggio 2016

agg.

scala

1:50

5

sezioni di progetto - 1° stralcio

| | |
|------|---------------------------|
| tav. | elaborato |
| 1 | vista aerea estratto P.I. |
| 2 | Estratti catastali |
| 3 | Planimetria di progetto |
| 4 | Sezioni 1° str. |
| 5 | Sezioni 1° str. |
| 6 | Piano particolare |
| 7 | |
| 8 | |
| 9 | |
| 10 | |
| 11 | |
| 12 | |
| 13 | |
| 14 | |
| 15 | |

progettista

allegato

arch. Franco Brazzale

studio tecnico Franco Brazzale architetto
 via Trieste n. 88/a 36010 Zanè (VI) telefono e fax 0445/315108 e-mail info@archbrazzale.it