estratto catastale fog. 9°

estratto catastale fog. 4°

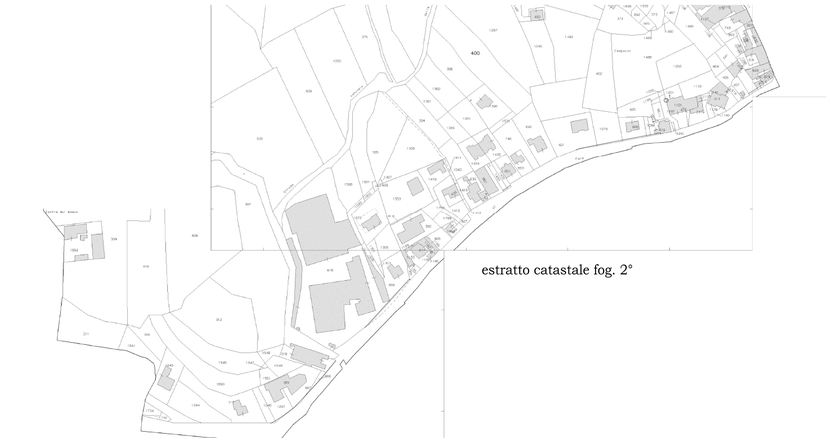

estratto catastale fog. 2°

COMUNE DI ZUGLIANO
PROVINCIA DI VICENZA

Realizzazione di un marciapiede in via Roma - via Libertà

Progetto Preliminare

data 22 maggio 2016

agg.

scala 1:2000

tavola 6 Piano particellare

progettista

allegato

arch. Franco Brazzale

Mr.	elaborato
1.	vista aerea estratto P.I.
2.	Estratti catastali
3.	Planimetria di progetto
4.	Sezioni 1° str.
5.	Sezioni 1° str.
6.	Piano particellare
7.	
8.	
9.	
10.	
11.	
12.	
13.	
14.	
15.	

studio tecnico Franco Brazzale architetto
via Trieste n. 88/a 36010 Zanè (VI) telefono e fax 0445/315108 e-mail info@archbrazzale.itt