


FOGLIO 8 SUPERFICI DI OCCUPAZIONE - SCALA 1:500

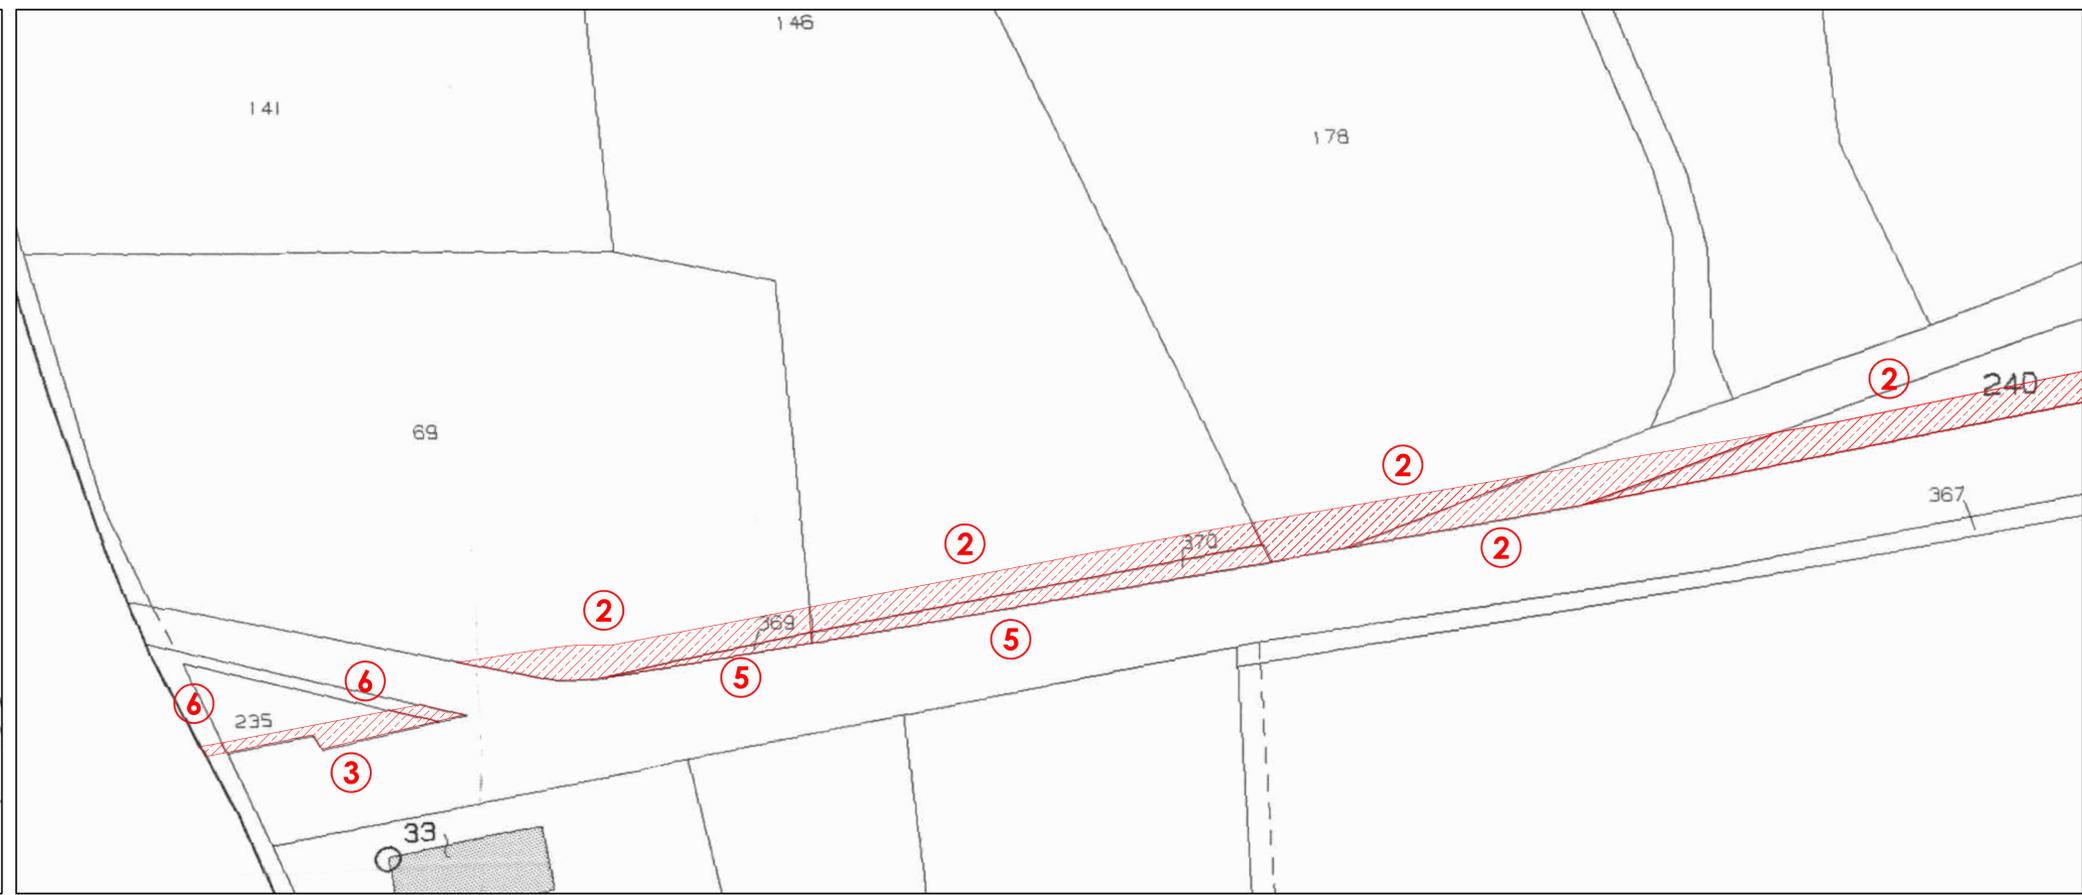

FOGLIO 9 SUPERFICI DI OCCUPAZIONE - SCALA 1:500



FOGLIO 9 SUPERFICI DI OCCUPAZIONE - SCALA 1:500

 COMUNE DI ZUGLIANO PROVINCIA DI VICENZA	
Opera	REALIZZAZIONE DI UN PERCORSO CICLABILE LUNGO LA S.P. 67 A GRUMOLO PEDEMONTE
Oggetto	PROGETTO DI FATTIBILITA' TECNICA ED ECONOMICA
Elaborato	PLANIMETRIA SUPERFICI DI OCCUPAZIONE
Il Progettista e Direttore dei Lavori	Dott. Ing. Andrea Leonardi Via Volta 22e 36030 Zugliano (VI)
Elaborato grafico	3
data	Dicembre 2016
aggiornamenti/ data - numero	rev1
scala/re	1:500
Commissa	008-2016
codice elaborato	2016008PFTEEG03
Dott. Ing. Andrea Leonardi Via A. Volta 22e, 36030 Zugliano (VI)	Cel. 328/436655 Email: leonardi.ingegnere@gmail.com PEC: andrea.leonardi2@ingpec.eu
	Cod. Fisc. LNRNDR75P29L157N Partita I.V.A. 03749140244

QUESTO DOCUMENTO NON POTRA' ESSERE COPIATO, RIPRODOTTO O ALTREMENTI PUBBLICATO IN TUTTO O IN PARTE SENZA IL CONSENSO SCRITTO DEL TECNICO INCARICATO (LEGGE 2204/1941, N. 633 - ART. 2975 E SEGG. C.C.)