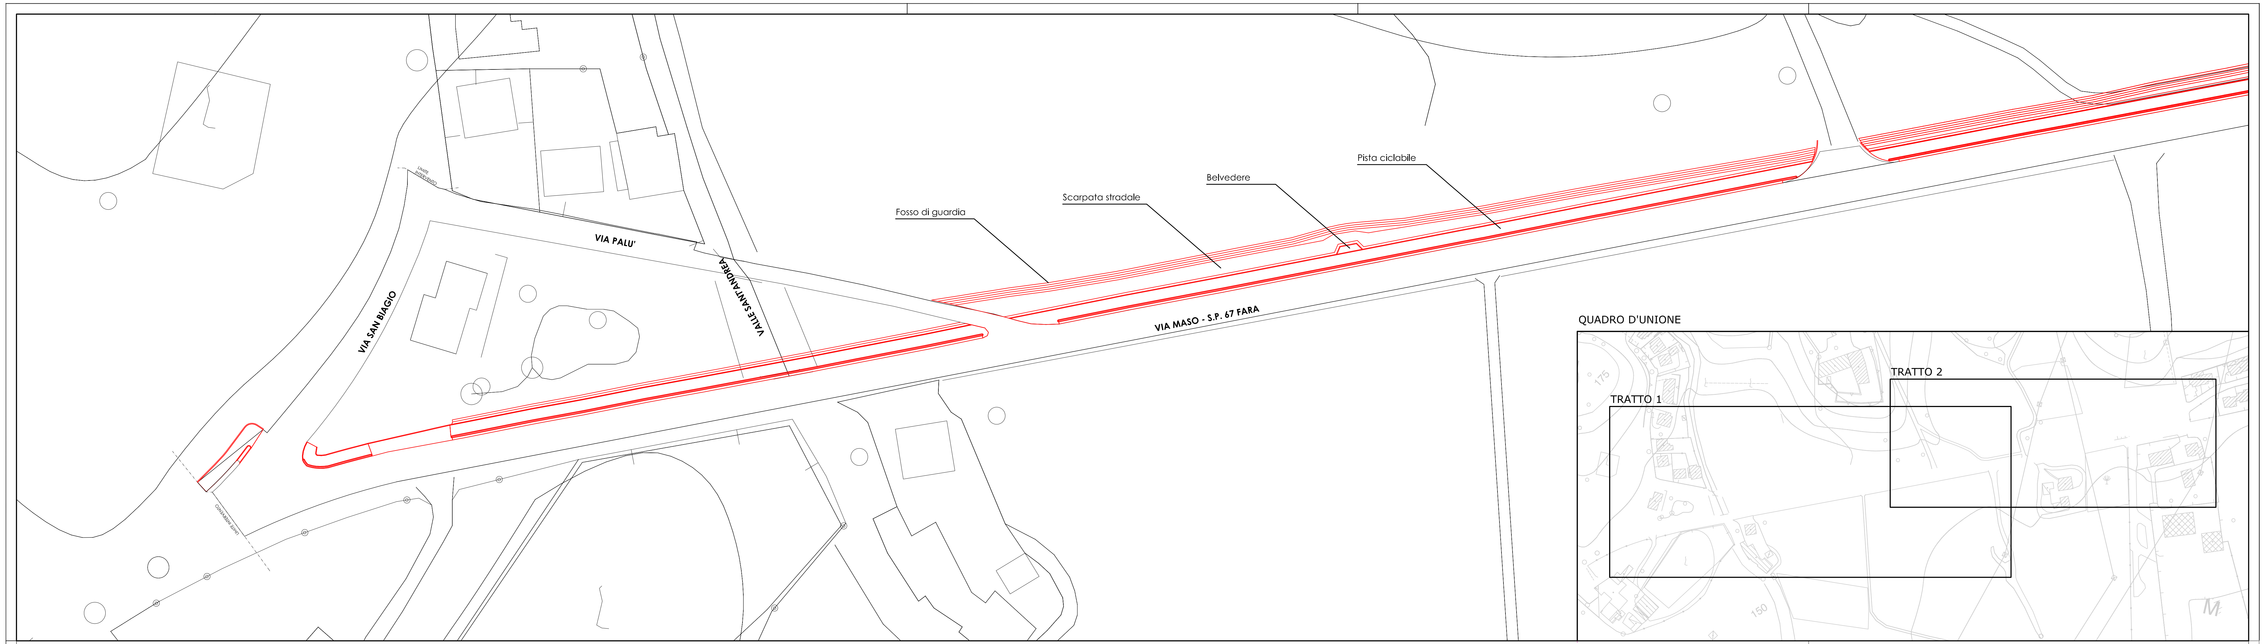

PLANIMETRIA DI SOVRAPPOSIZIONE - TRATTO 1 - SCALA 1:500

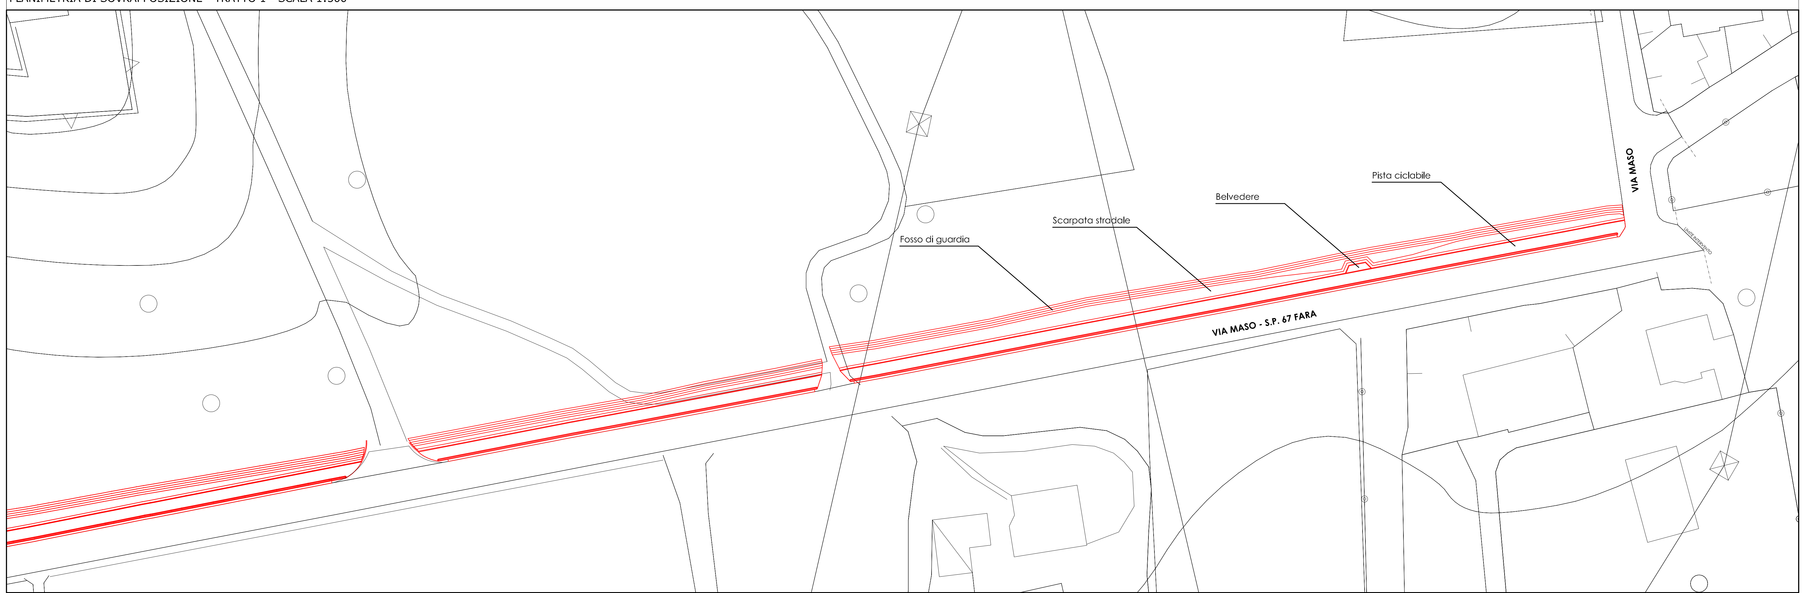

PLANIMETRIA DI SOVRAPPOSIZIONE - TRATTO 2 - SCALA 1:500

COMUNE DI ZUGLIANO
PROVINCIA DI VICENZA

Opera

REALIZZAZIONE DI UN PERCORSO CICLABILE LUNGO LA S.P. 67 A GRUMOLO PEDEMONTE

Oggetto

PROGETTO DI FATTIBILITA' TECNICA ED ECONOMICA

Elaborato

PLANIMETRIE DI SOVRAPPOSIZIONE

Il Progettista e Direttore dei Lavori
Dott. Ing. Andrea Leonardi
via Volta 22e
36030 Zugliano (VI)

elaborato grafico: 5

data: Novembre 2016

aggiornamenti/ti + data + numero: rev0

scala /e: 1:500

Commessa: 2016-008

codice elaborato: 2016008PFTEEG05

Dott.Ing. andrea Leonardi
Via A. Volta 22e, 36030 Zugliano (VI)
Cel. 328/4366655
Email: leonardi.ingegnere@gmail.com
PEC: andrea.leonardi2@ingpec.eu
Cod. Fisc. LNRNDR75P29L157N
Partita I.V.A. 03749140244

QUESTO DOCUMENTO NON POTRA' ESSERE COPIATO, RIPRODOTTO O ALTRIMENTI PUBBLICATO IN TUTTO O IN PARTE SENZA IL CONSENSO SCRITTO DEL TECNICO INCARICATO (LEGGE 22.04.1941, N. 633 - ART. 25/13 E SEGG. C.C.)