



COMUNE DI ZUGLIANO

PROVINCIA DI VICENZA

PROGETTO
DI NUOVA SOLUZIONE IN AMPLIAMENTO DI UN' ATTIVITA'
PRODUTTIVA ESISTENTE AD USO ARTIGIANALE
SITA A ZUGLIANO IN VIA RORIN DI PROPRIETA' DEL SIG. DAL PRA' SIMONE

DATA
gennaio 2018
modificata
29 marzo 2018


TAVOLA
1/A
Estratti

SCALA
1:2000


PROGETTISTA
Arch. Gianni Gallio

COMMITTENTE
Dal Prà Simone


Comune di Zugliano - Fg. 3 - Mapp. n. 103-2675

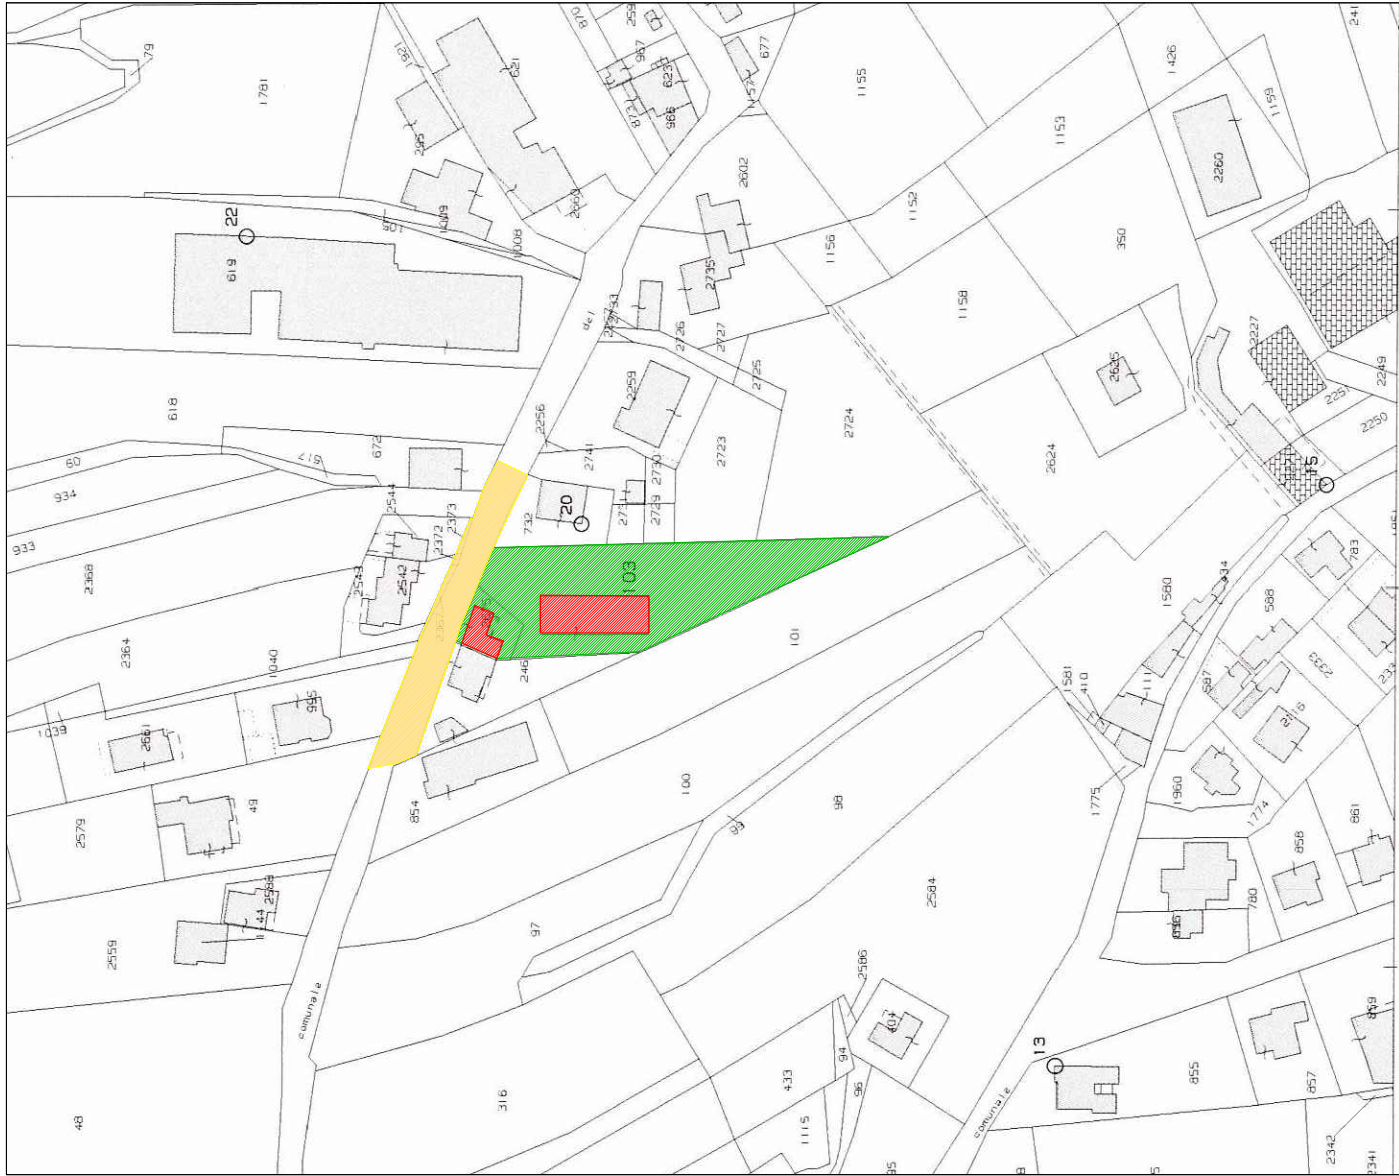

ESTRATTO CATASTALE
SCALA 1:2000

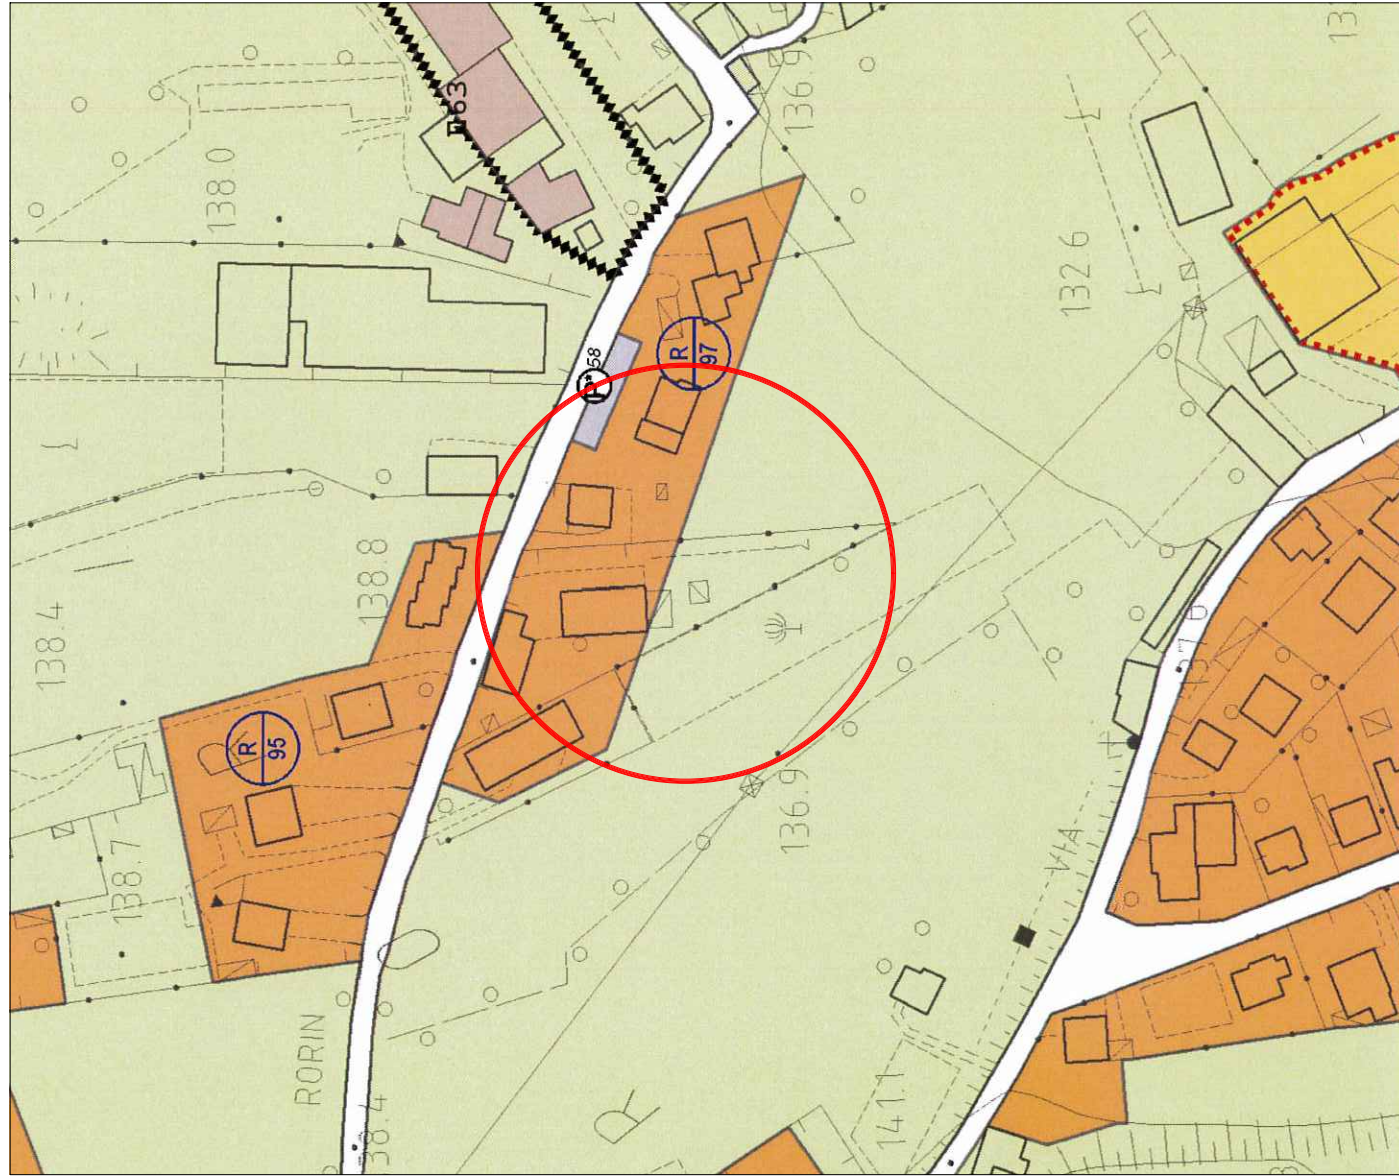

ESTRATTO P.I. VIGENTE
SCALA 1:2000

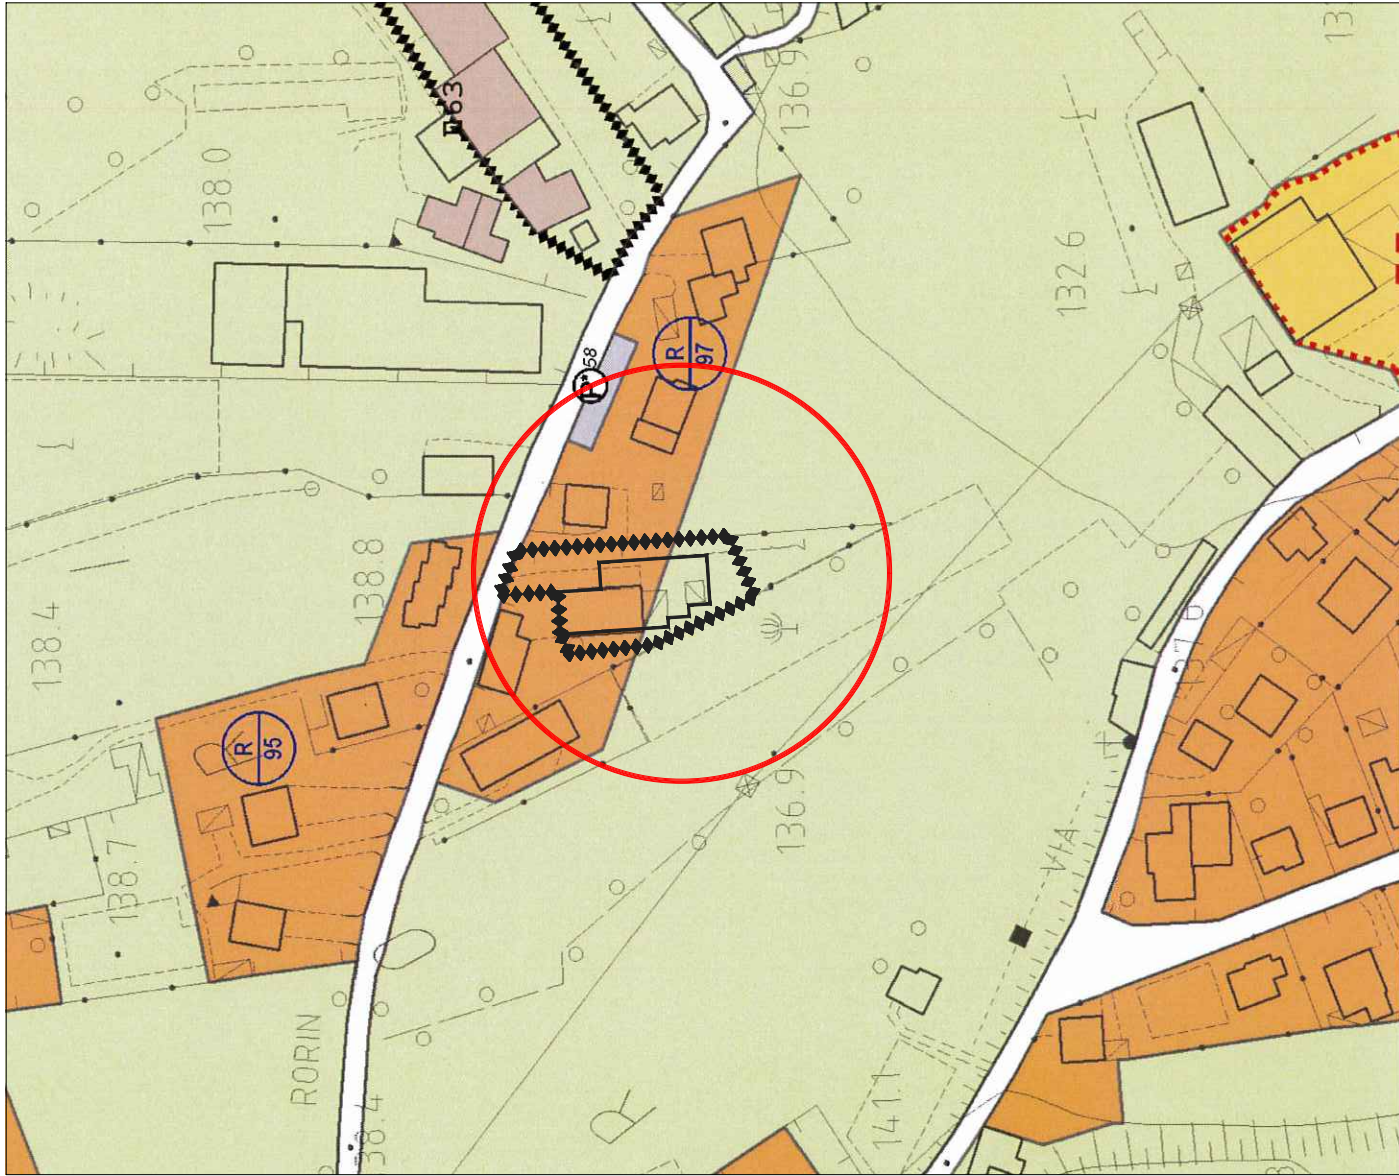

----- ambito di sportello unico
----- zona agricola
----- zone residenziali soggette a intervento Edilizio Diretto

ESTRATTO P.I. FUTURO
SCALA 1:2000