

Elaborato

4


Scala

1:1.000

1:2.000

Nuclei agricoli e contrade

Piano degli interventi n.3 - variante - adottato con delibera di C.C n. 66 del 16.11.2010
Elaborato adeguato alla delibera di C.C. n. 20 del 4 aprile 2011

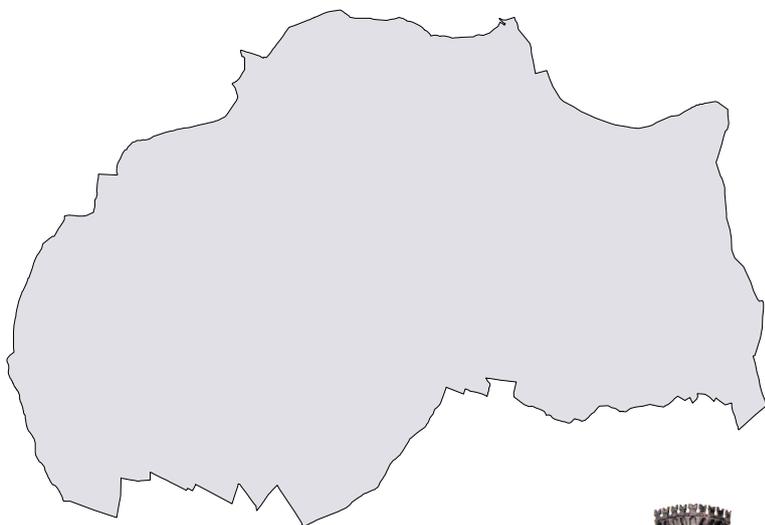

Sindaco Romano Leonardi

Progettisti dott. Adriano Ferraro


dott. Keti Pozzan

Ufficio Comunale di Piano
Keti Pozzan
Barbara De Pretto
Paolo Montagna


LEGENDA




Perimetro insediamento

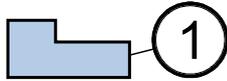


Categoria di intervento 1: immobili di riconosciuto notevole interesse storico, architettonico, monumentale e testimoniale

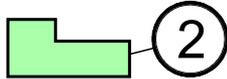


Categoria di intervento 2: immobili di rilevante interesse storico, architettonico, monumentale e testimoniale

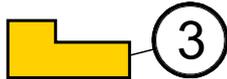


Categoria di intervento 3: ristrutturazione edilizia

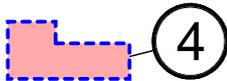

Categoria di intervento 4: interventi di nuova edificazione

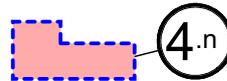


Categoria di intervento 4: interventi di nuova edificazione subordinati alla trasposizione dei volumi esistenti corrispondenti

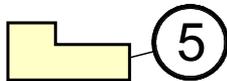

Categoria di intervento 5: demolizione senza ricostruzione




Categoria di intervento 5: demolizione e ricostruzione con trasposizione di volume

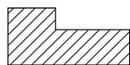


Possibilità di sopraelevazione



Sopraelevazione fino all'allineamento con la linea di gronda

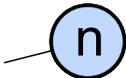

Categoria di intervento introdotta con il PI per la quale non è ammesso il cambio d'uso

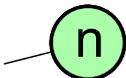

Categoria di intervento introdotta con il PI per la quale è ammesso il cambio d'uso a residenza



Categoria di intervento introdotta con il PI per la quale è ammesso il cambio d'uso a turistico-ricettivo/ristorazione



Categoria di intervento introdotta con il PI per la quale è ammessa la destinazione d'uso artigianale



Categoria di intervento ex PRG vigente per la quale è confermato il possibile cambio d'uso a residenza



Portici



Passaggio coperto con archi



Arco di accesso a corte / portale




Affresco / pittura



Forno a legna



Progettazione unitaria

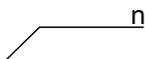

Altezza prescritta nelle sopraelevazioni e/o nuova edificazione



Viabilità di progetto




Andamento falde copertura





Ambito di sportello unico





Ambito soggetto ad accordo ai sensi dell'art. 6 L.R. 11/04

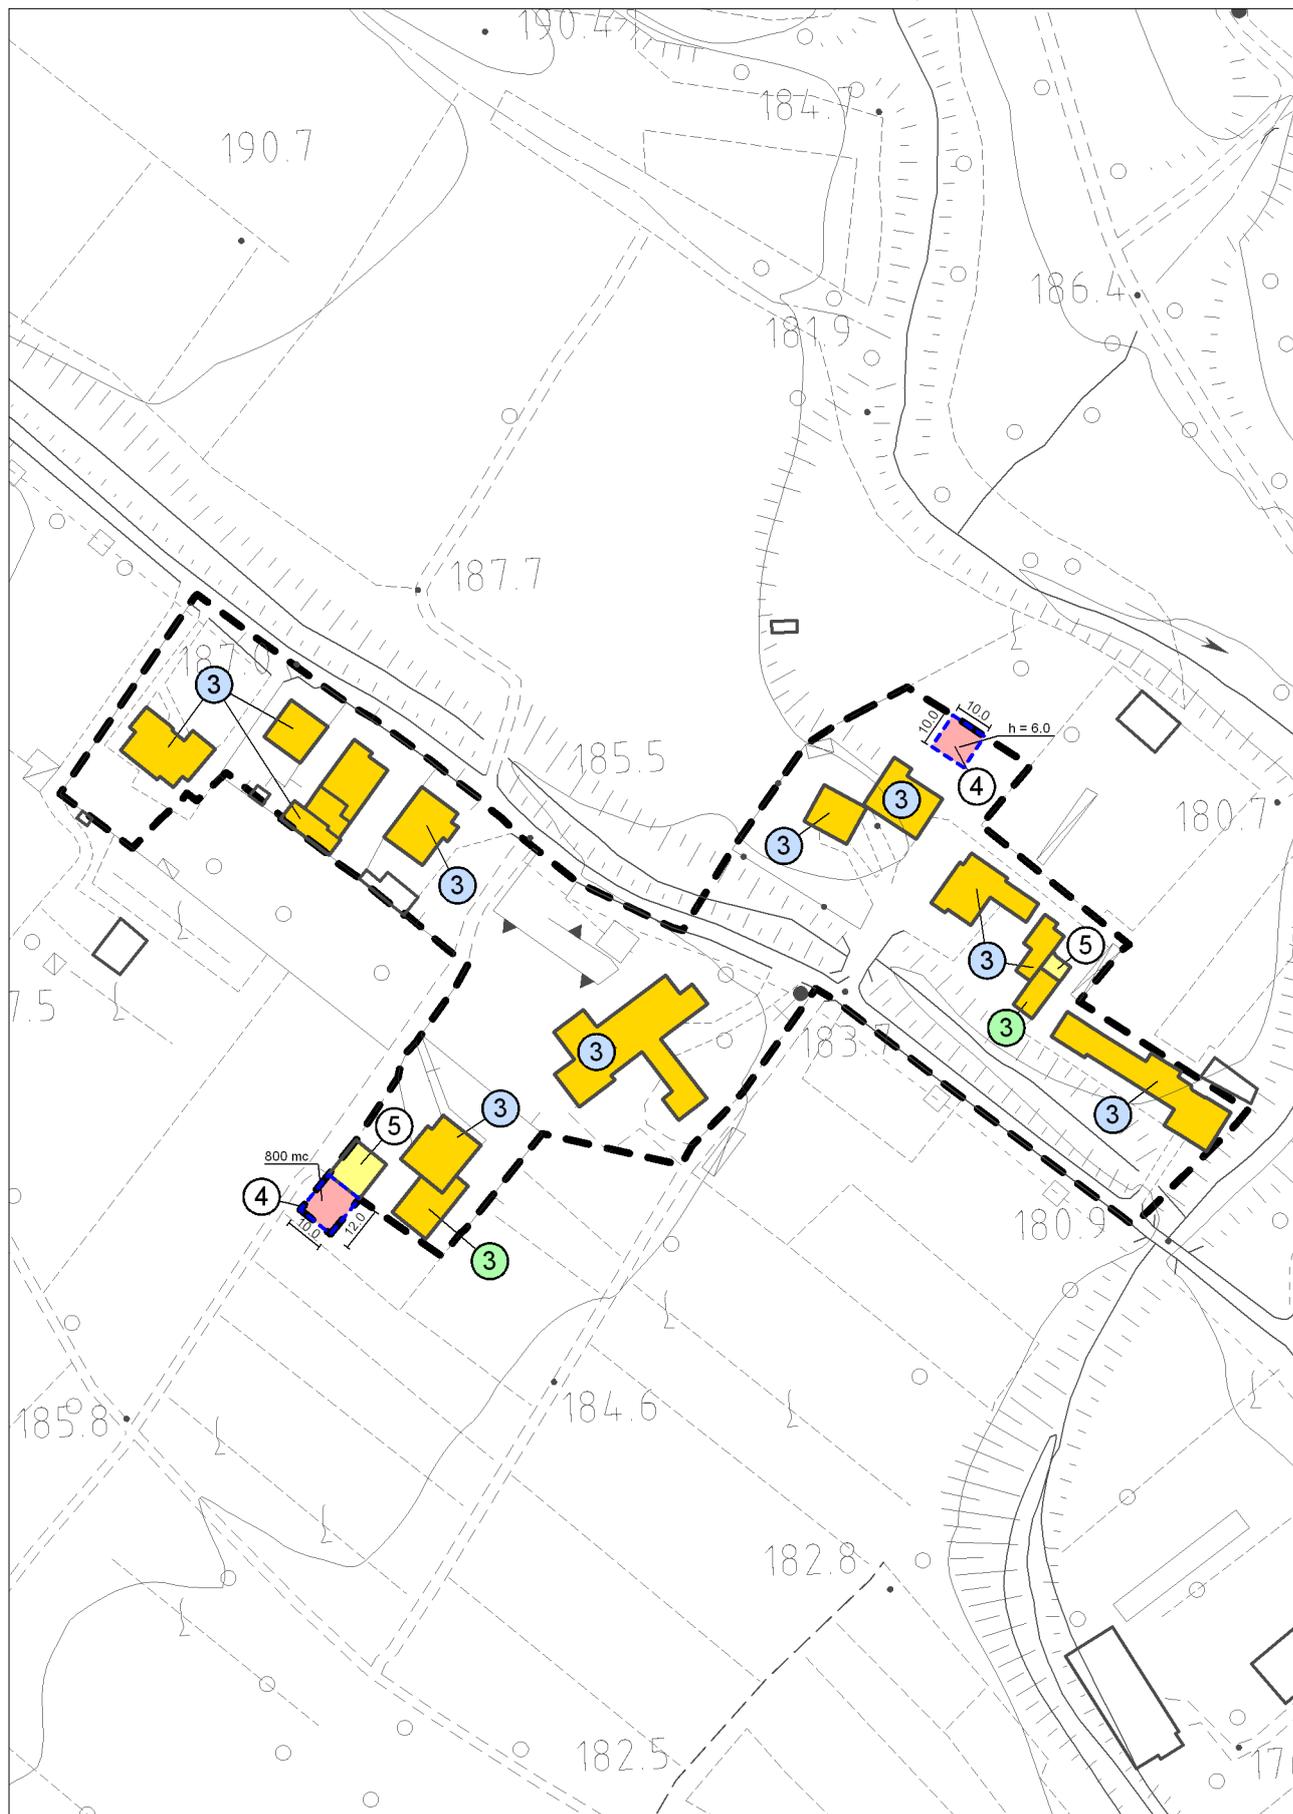


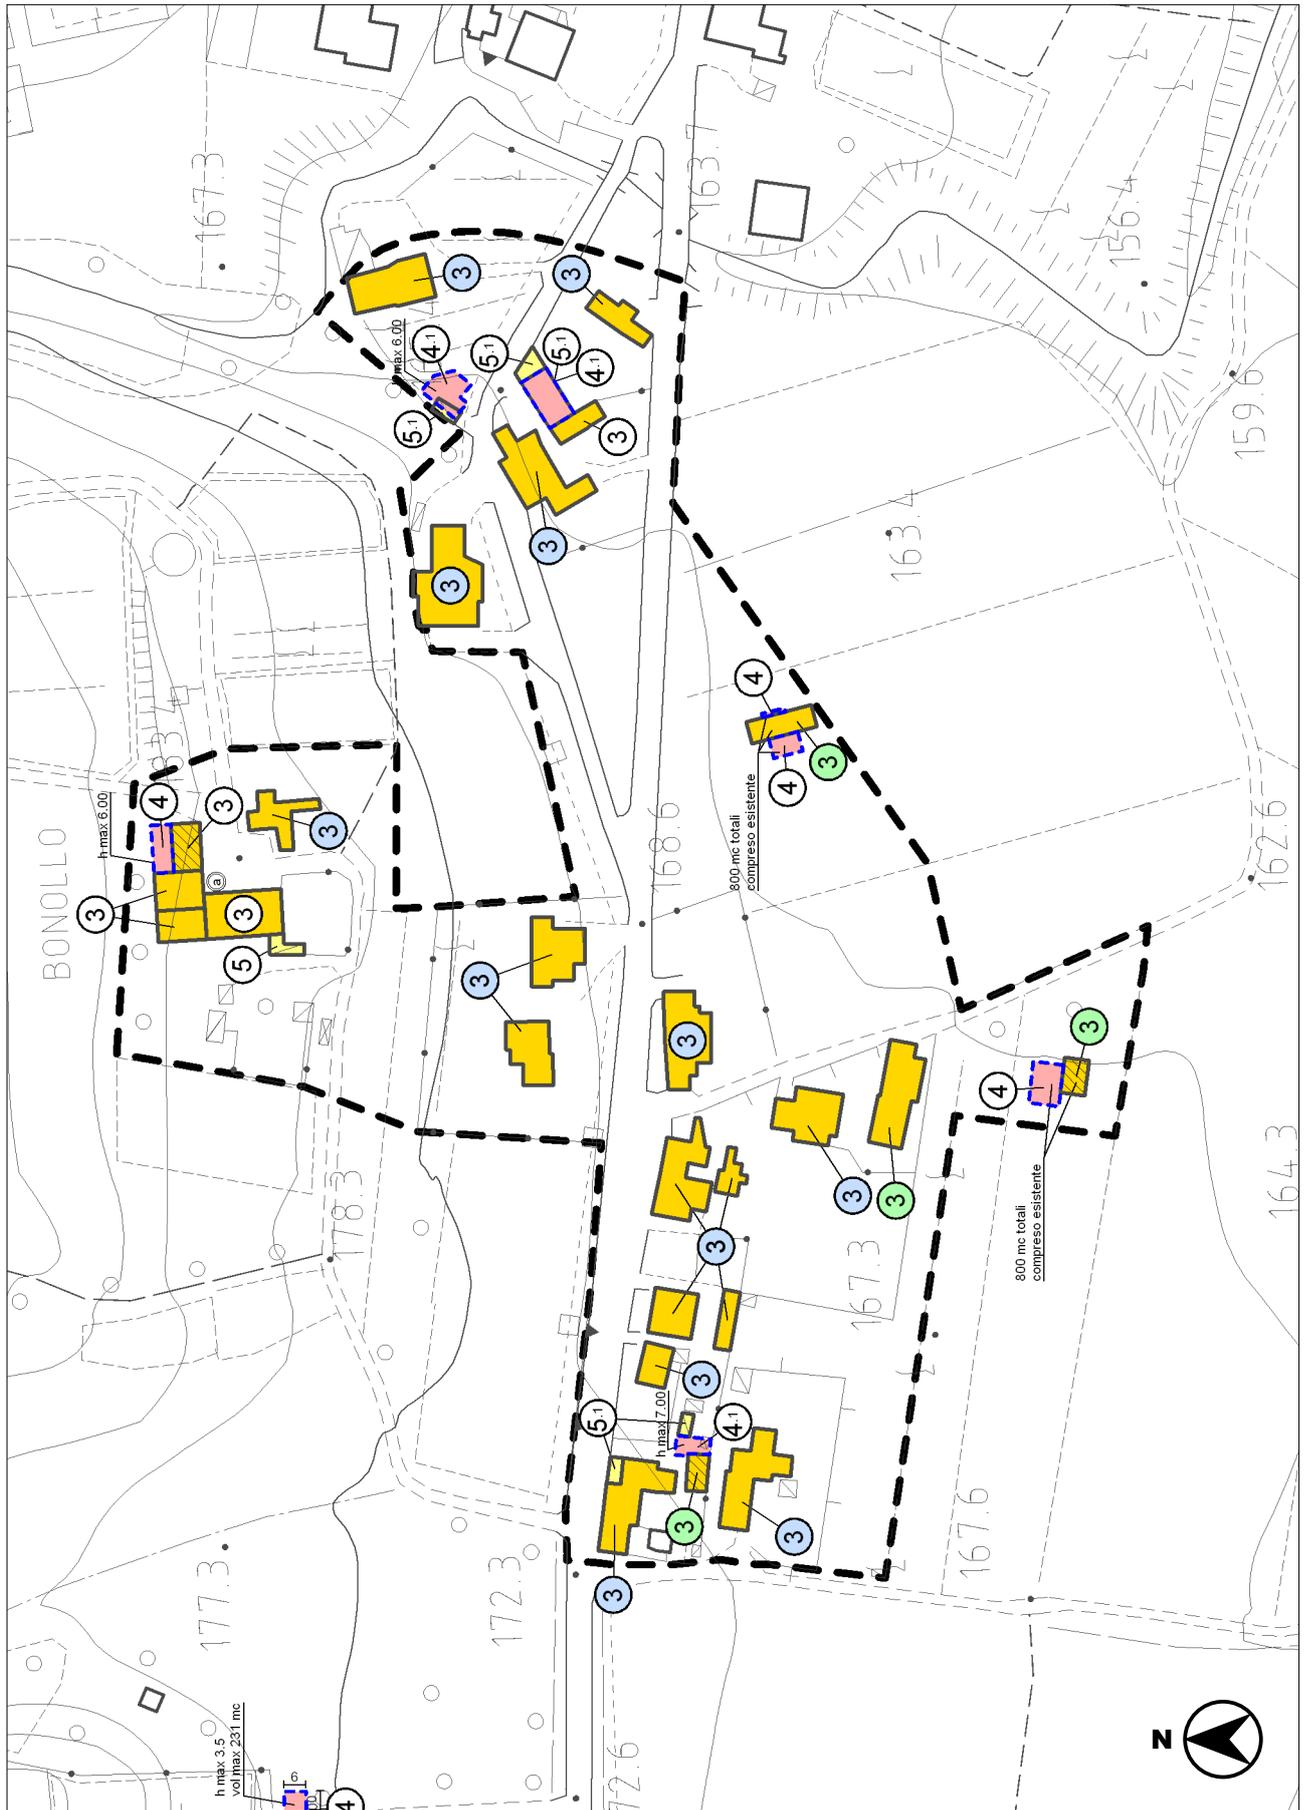

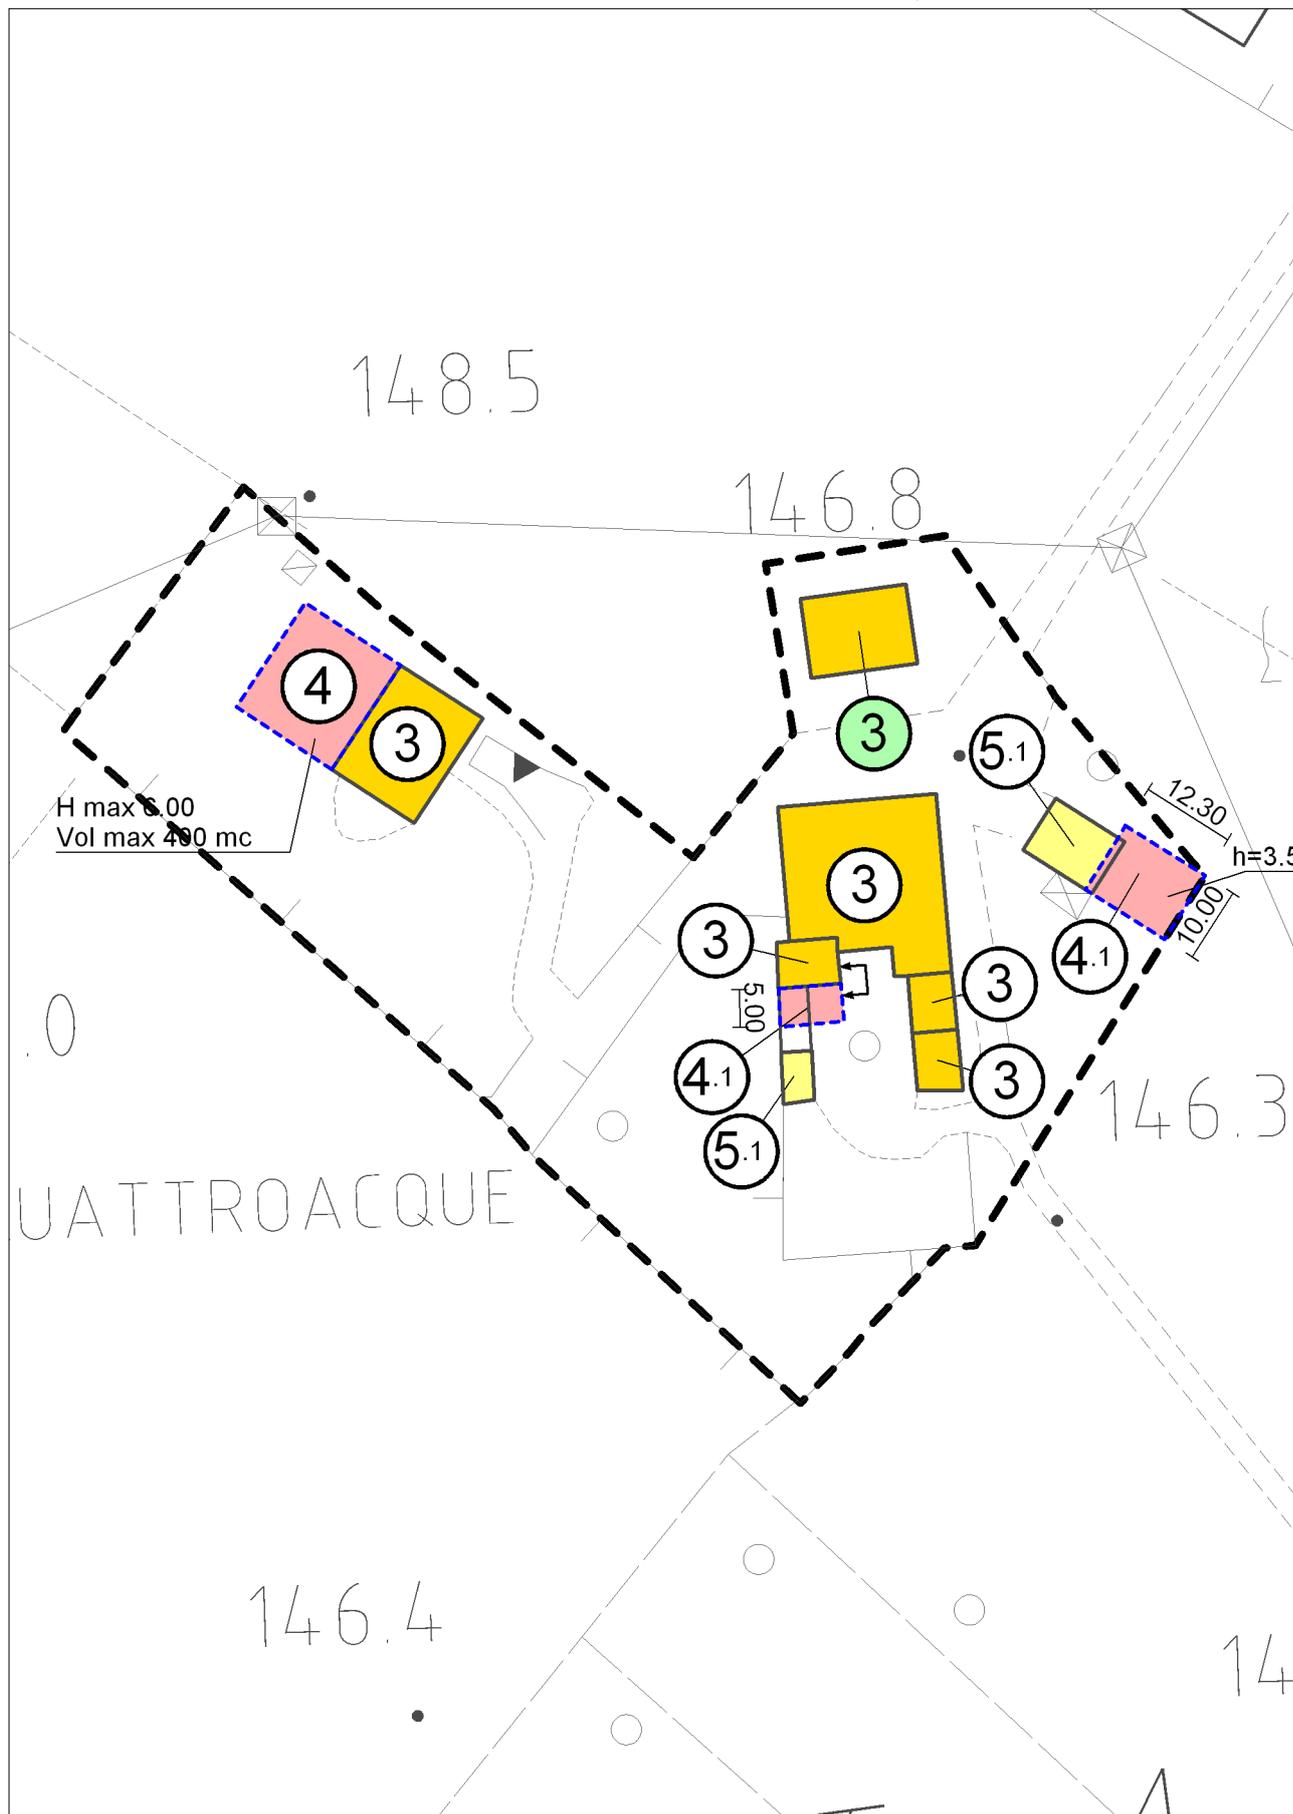


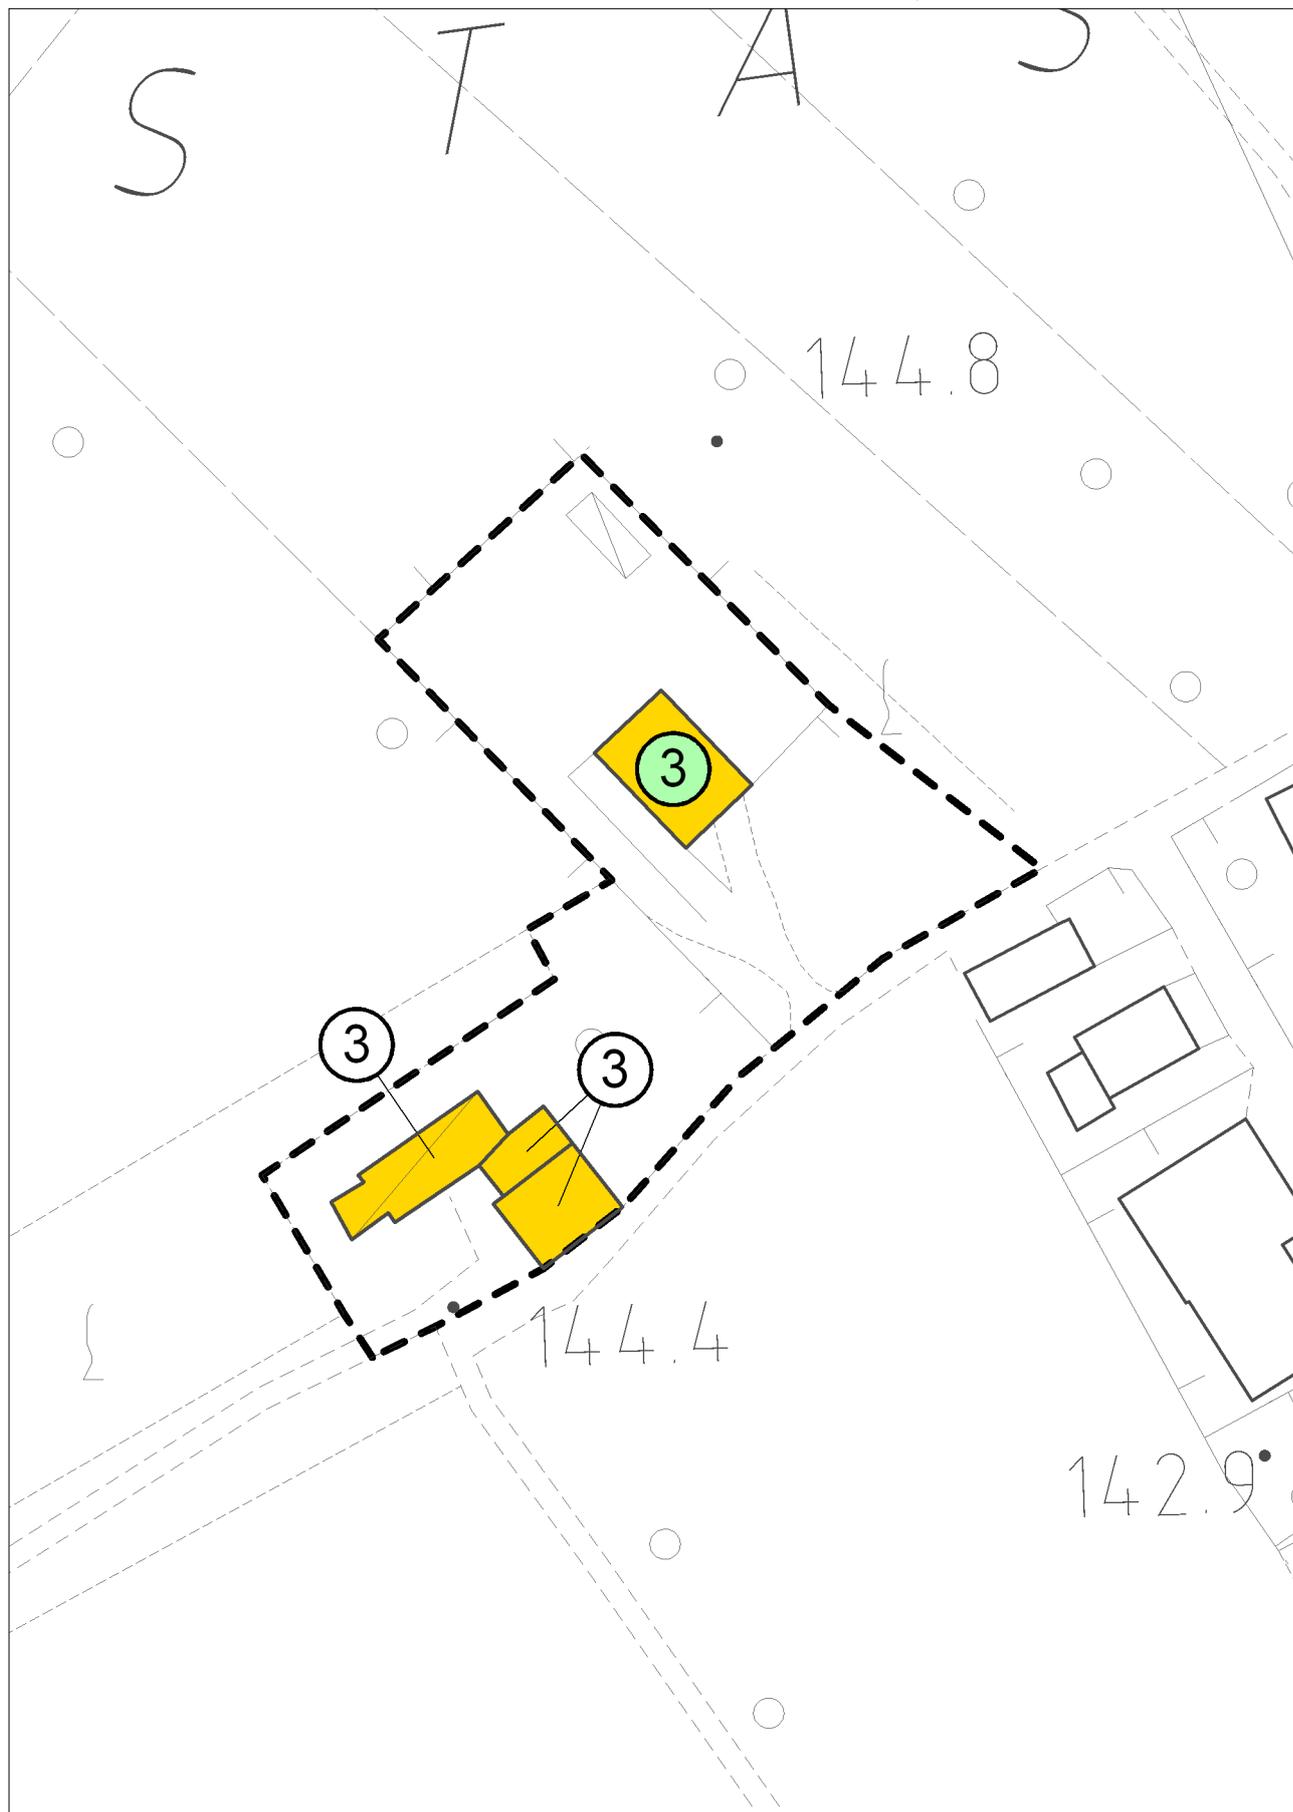


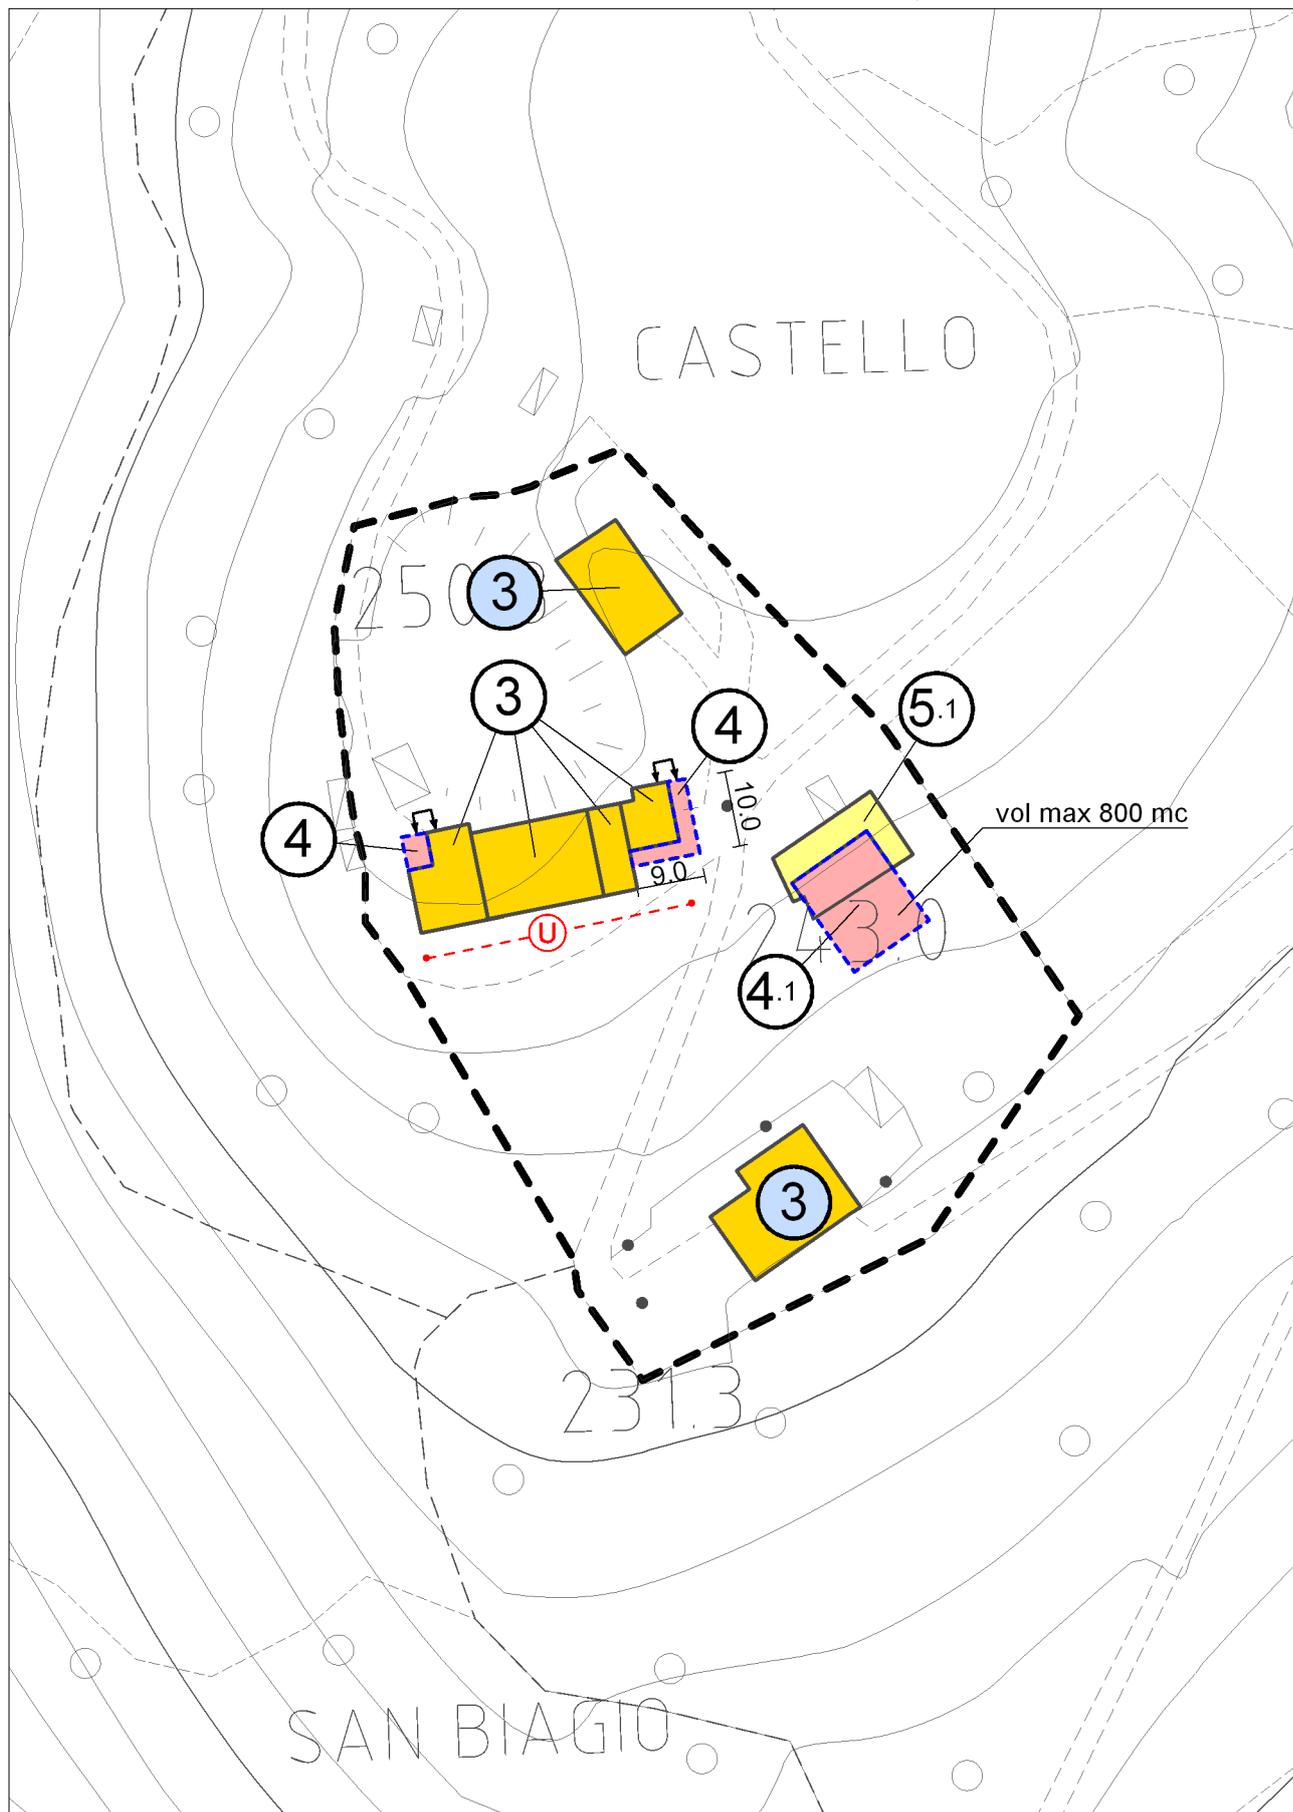


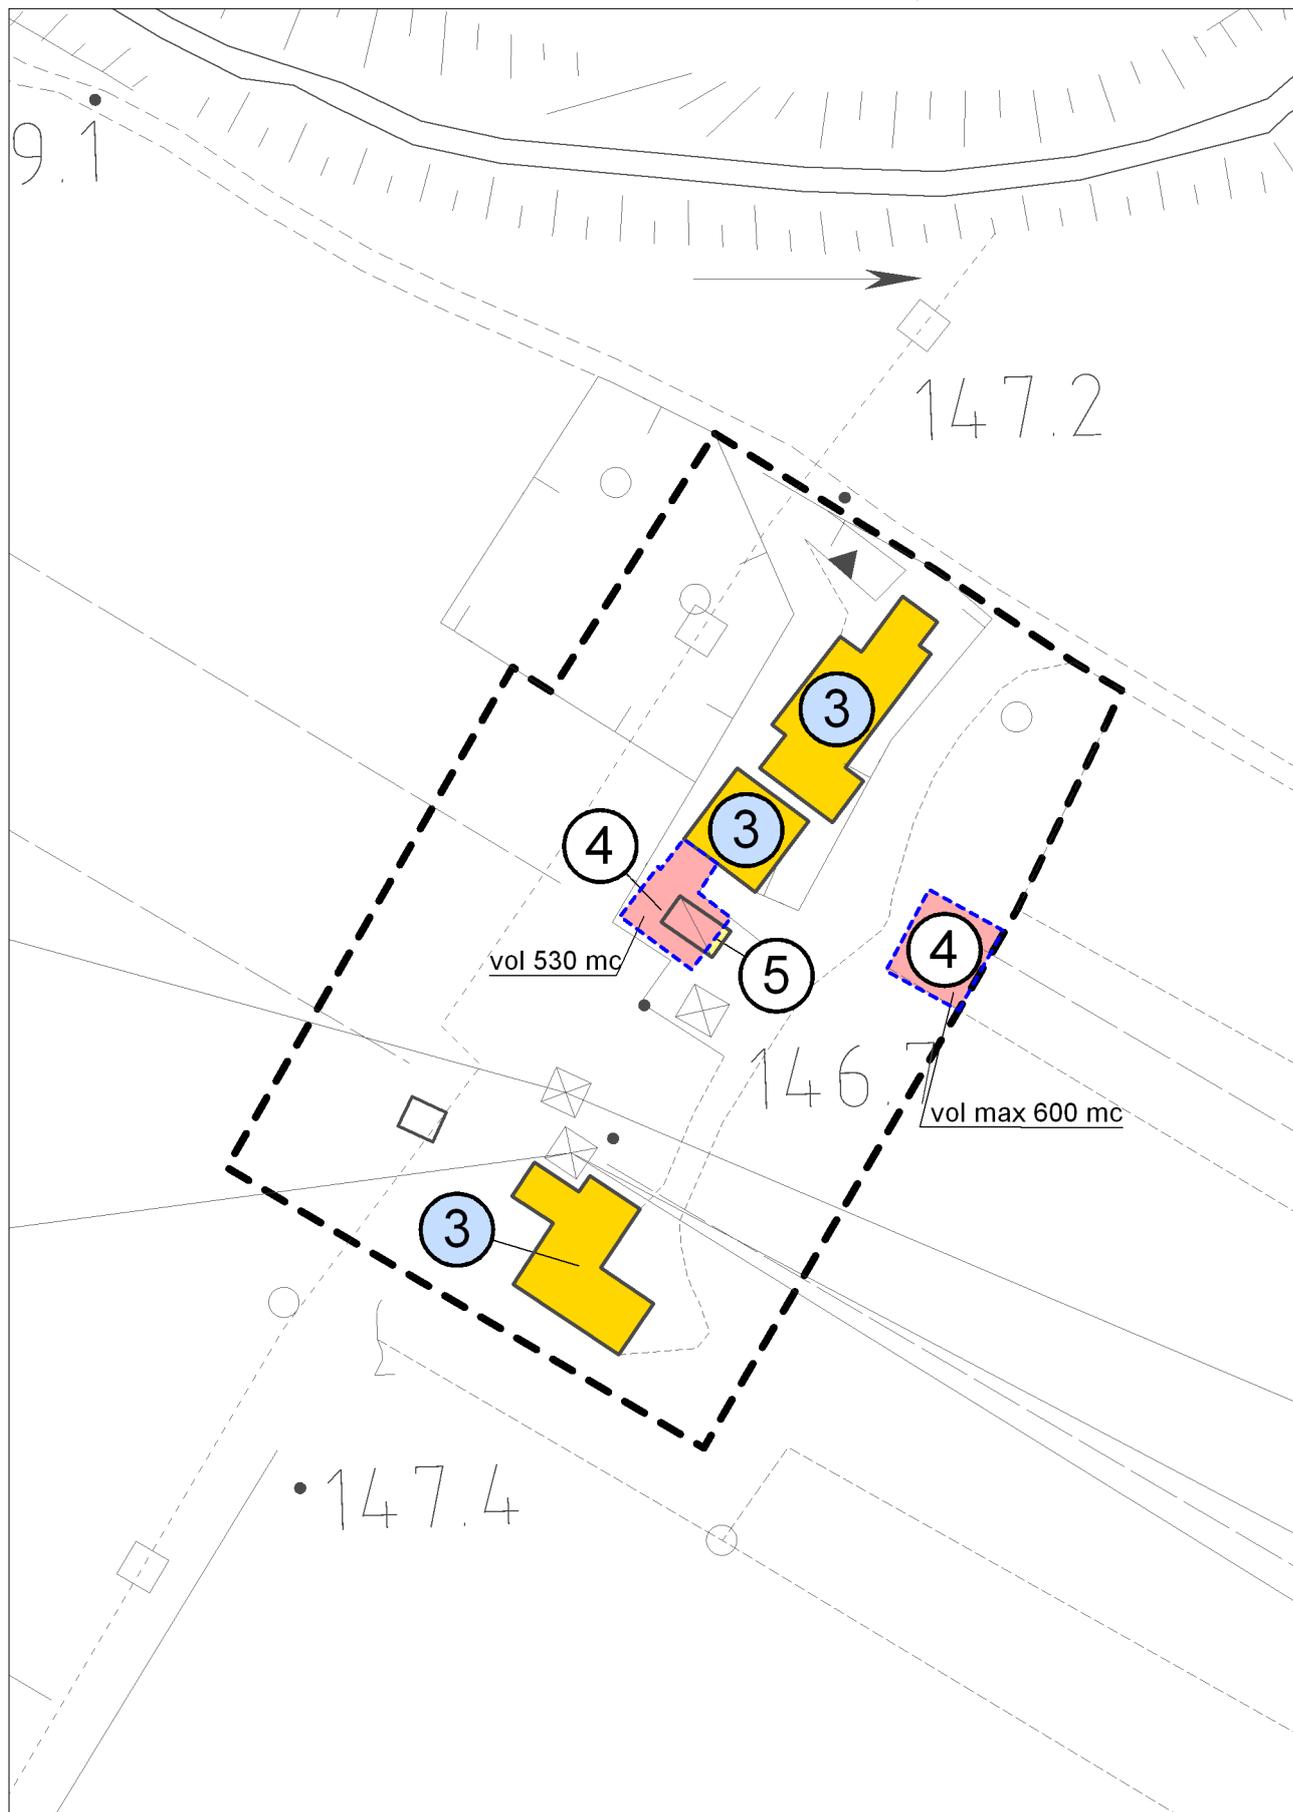




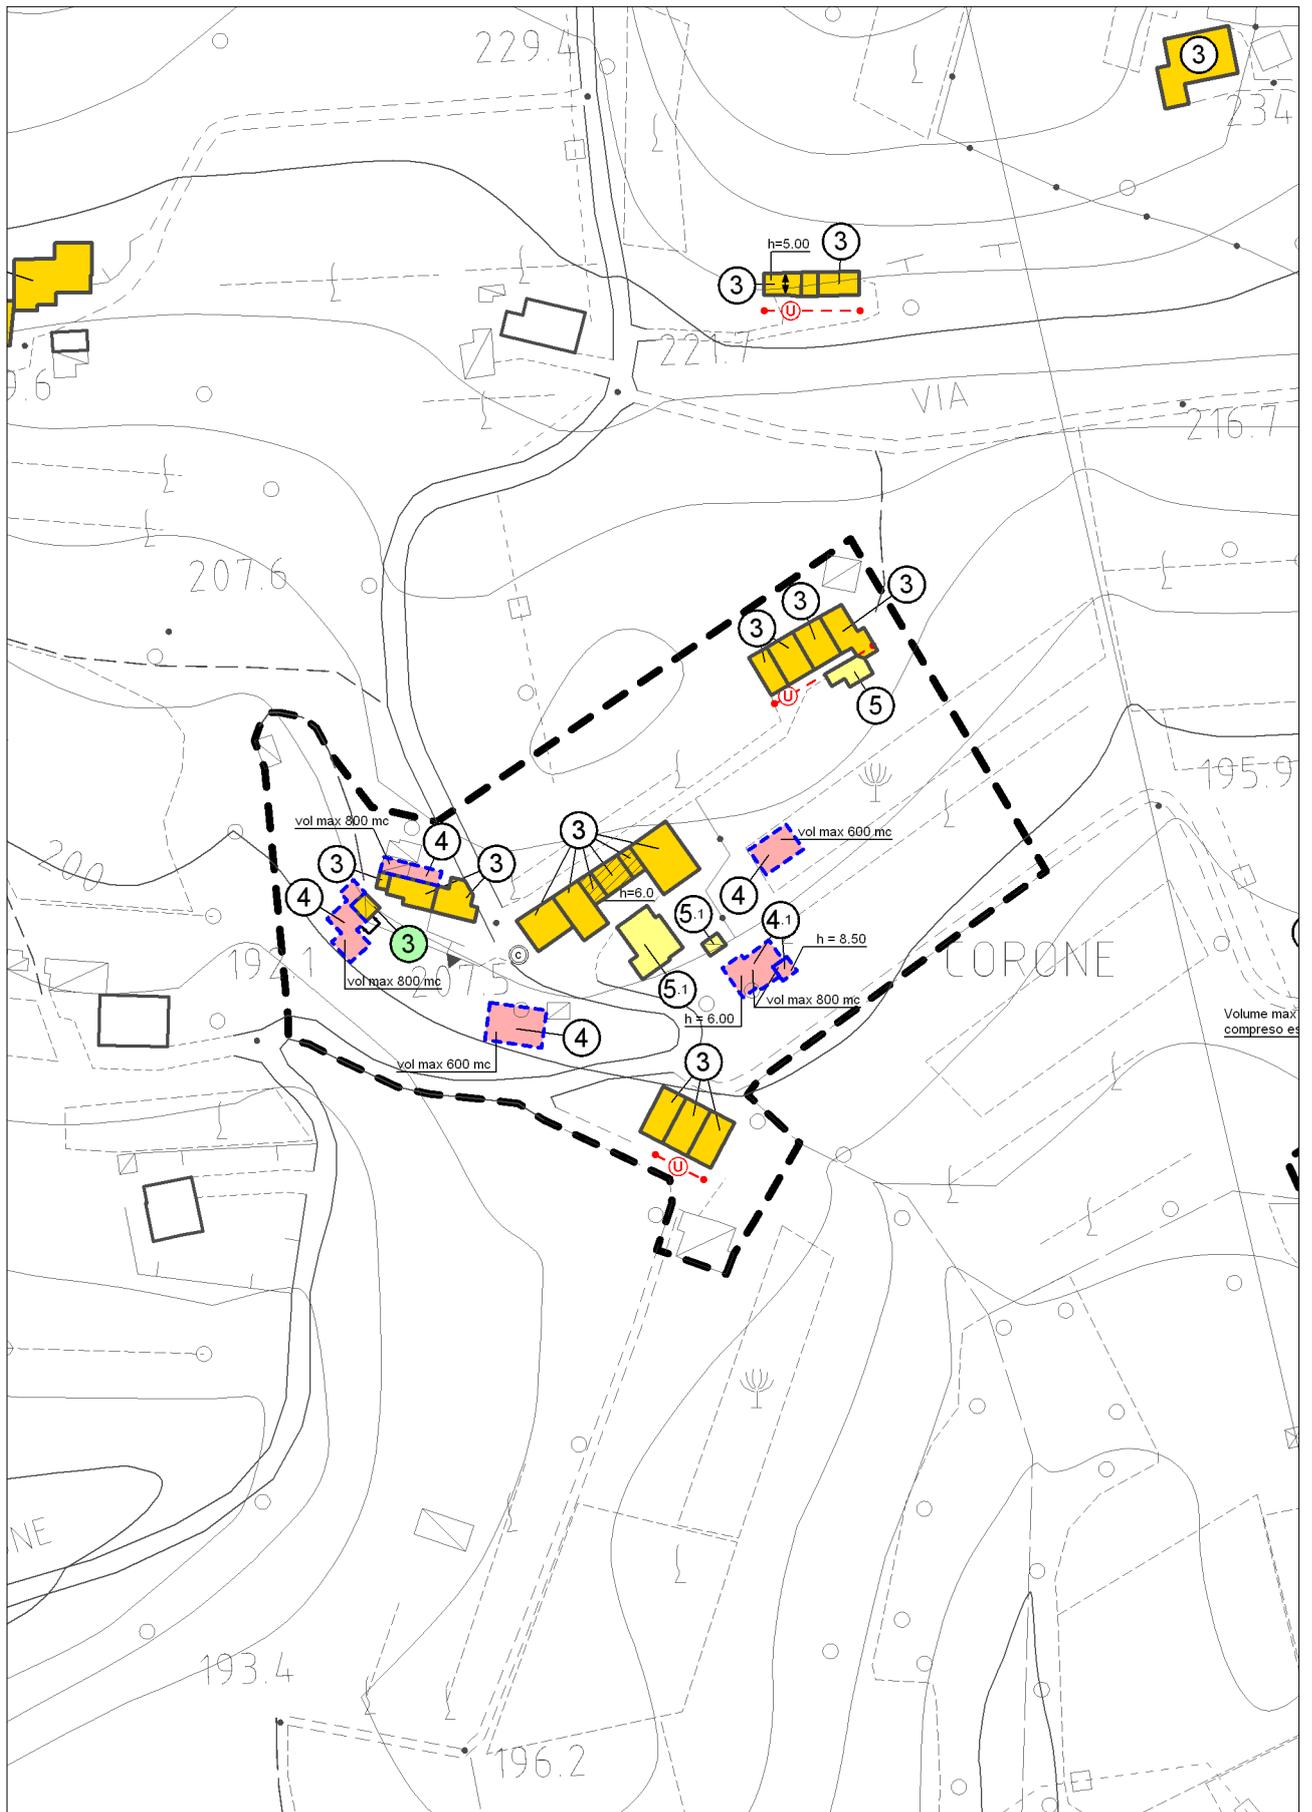


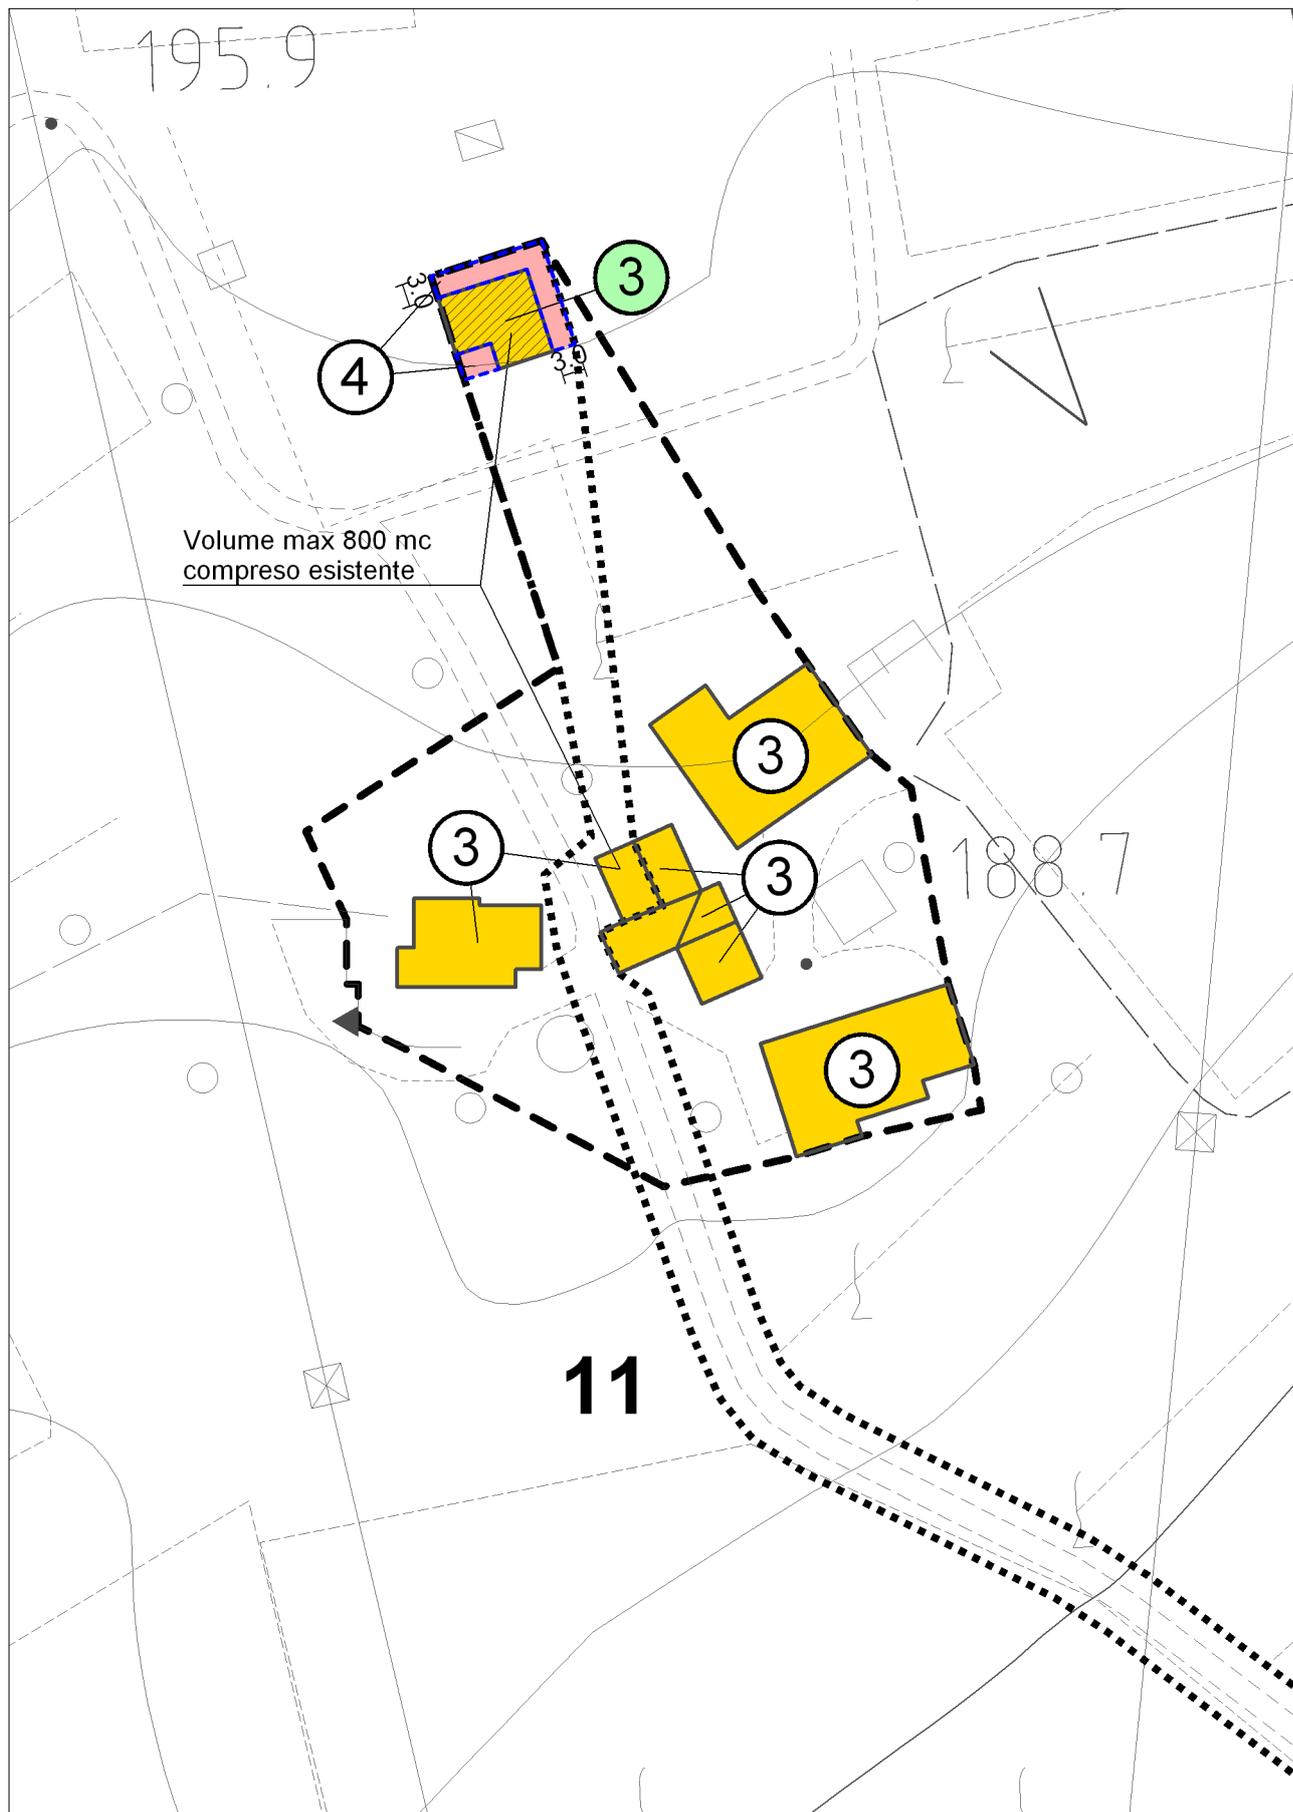


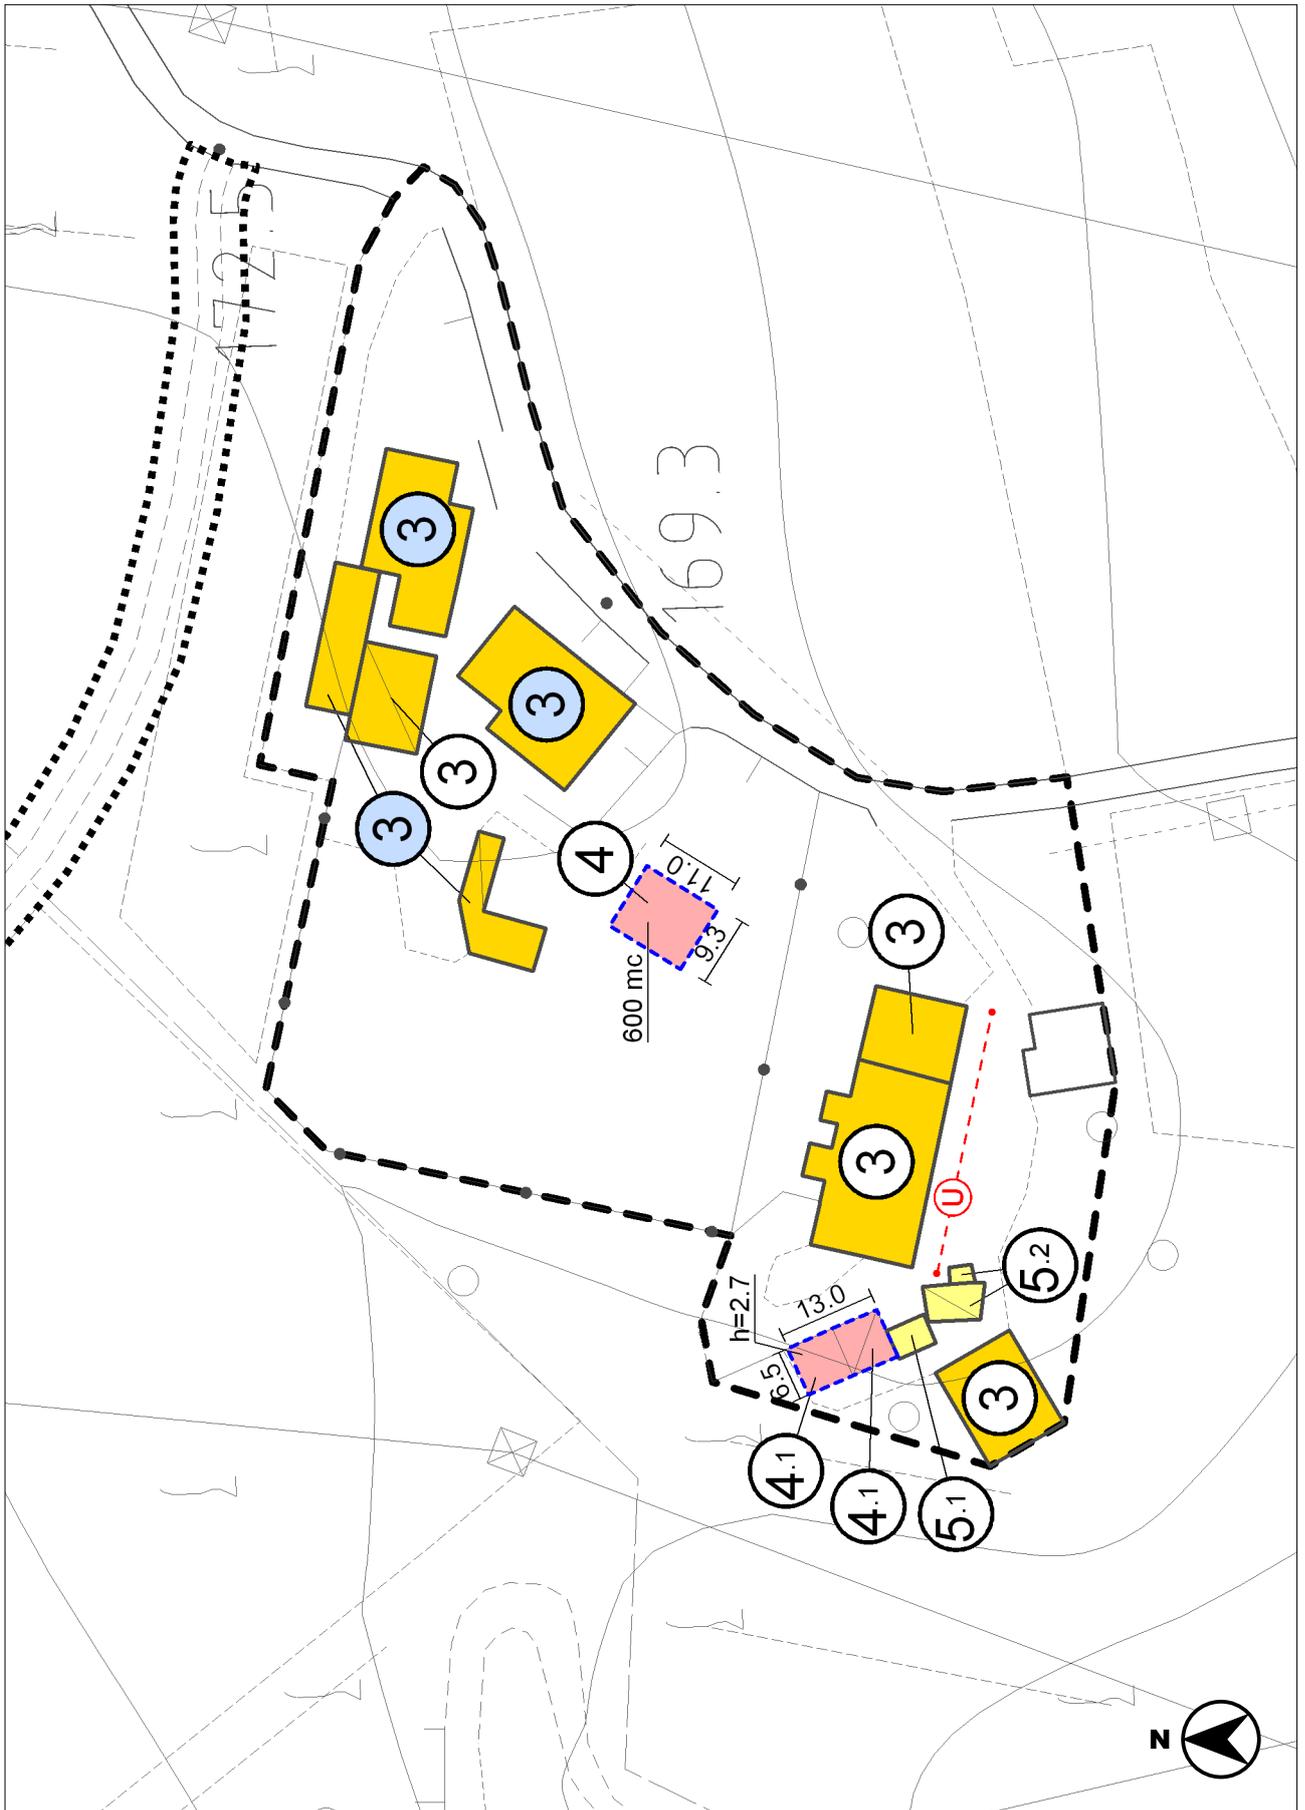

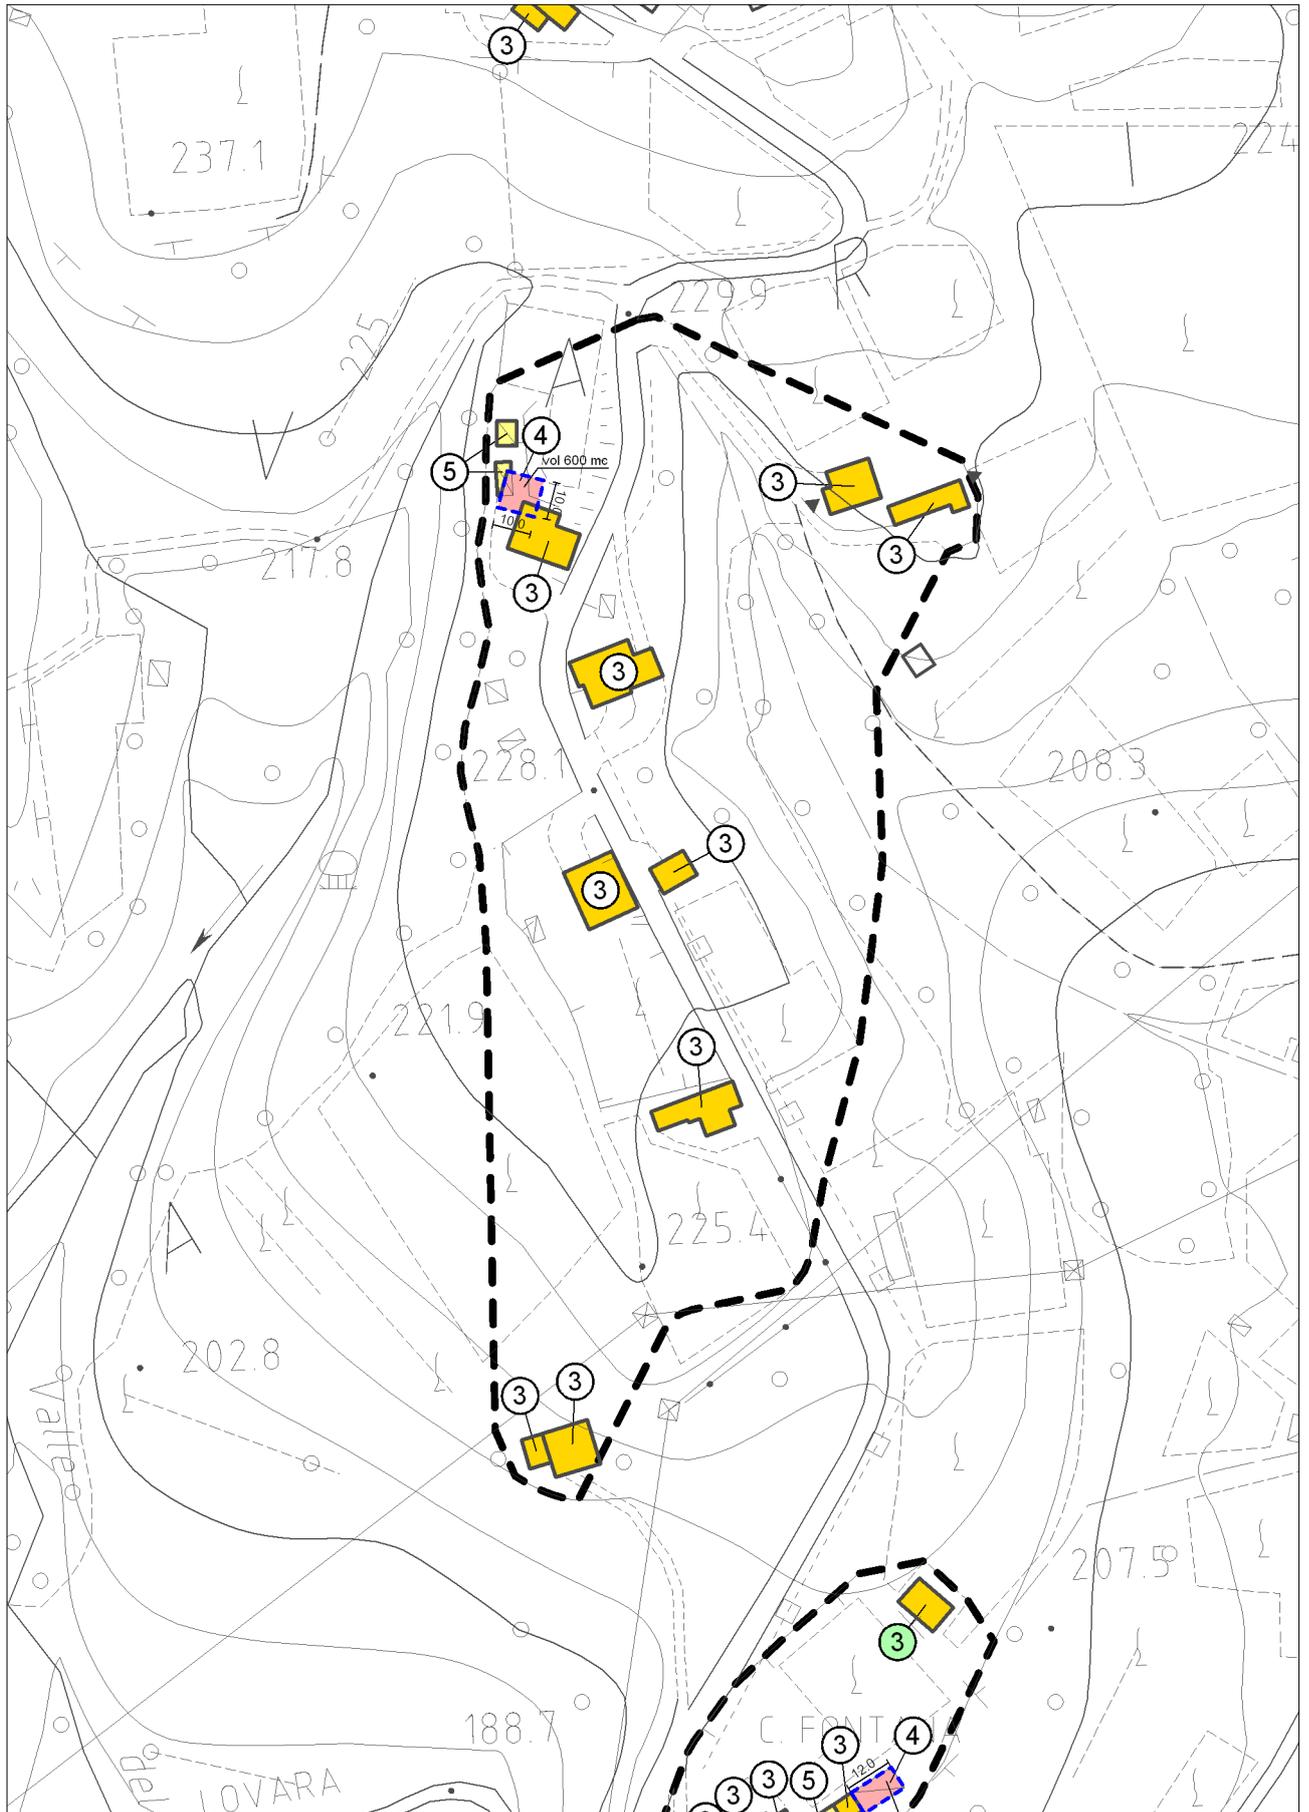



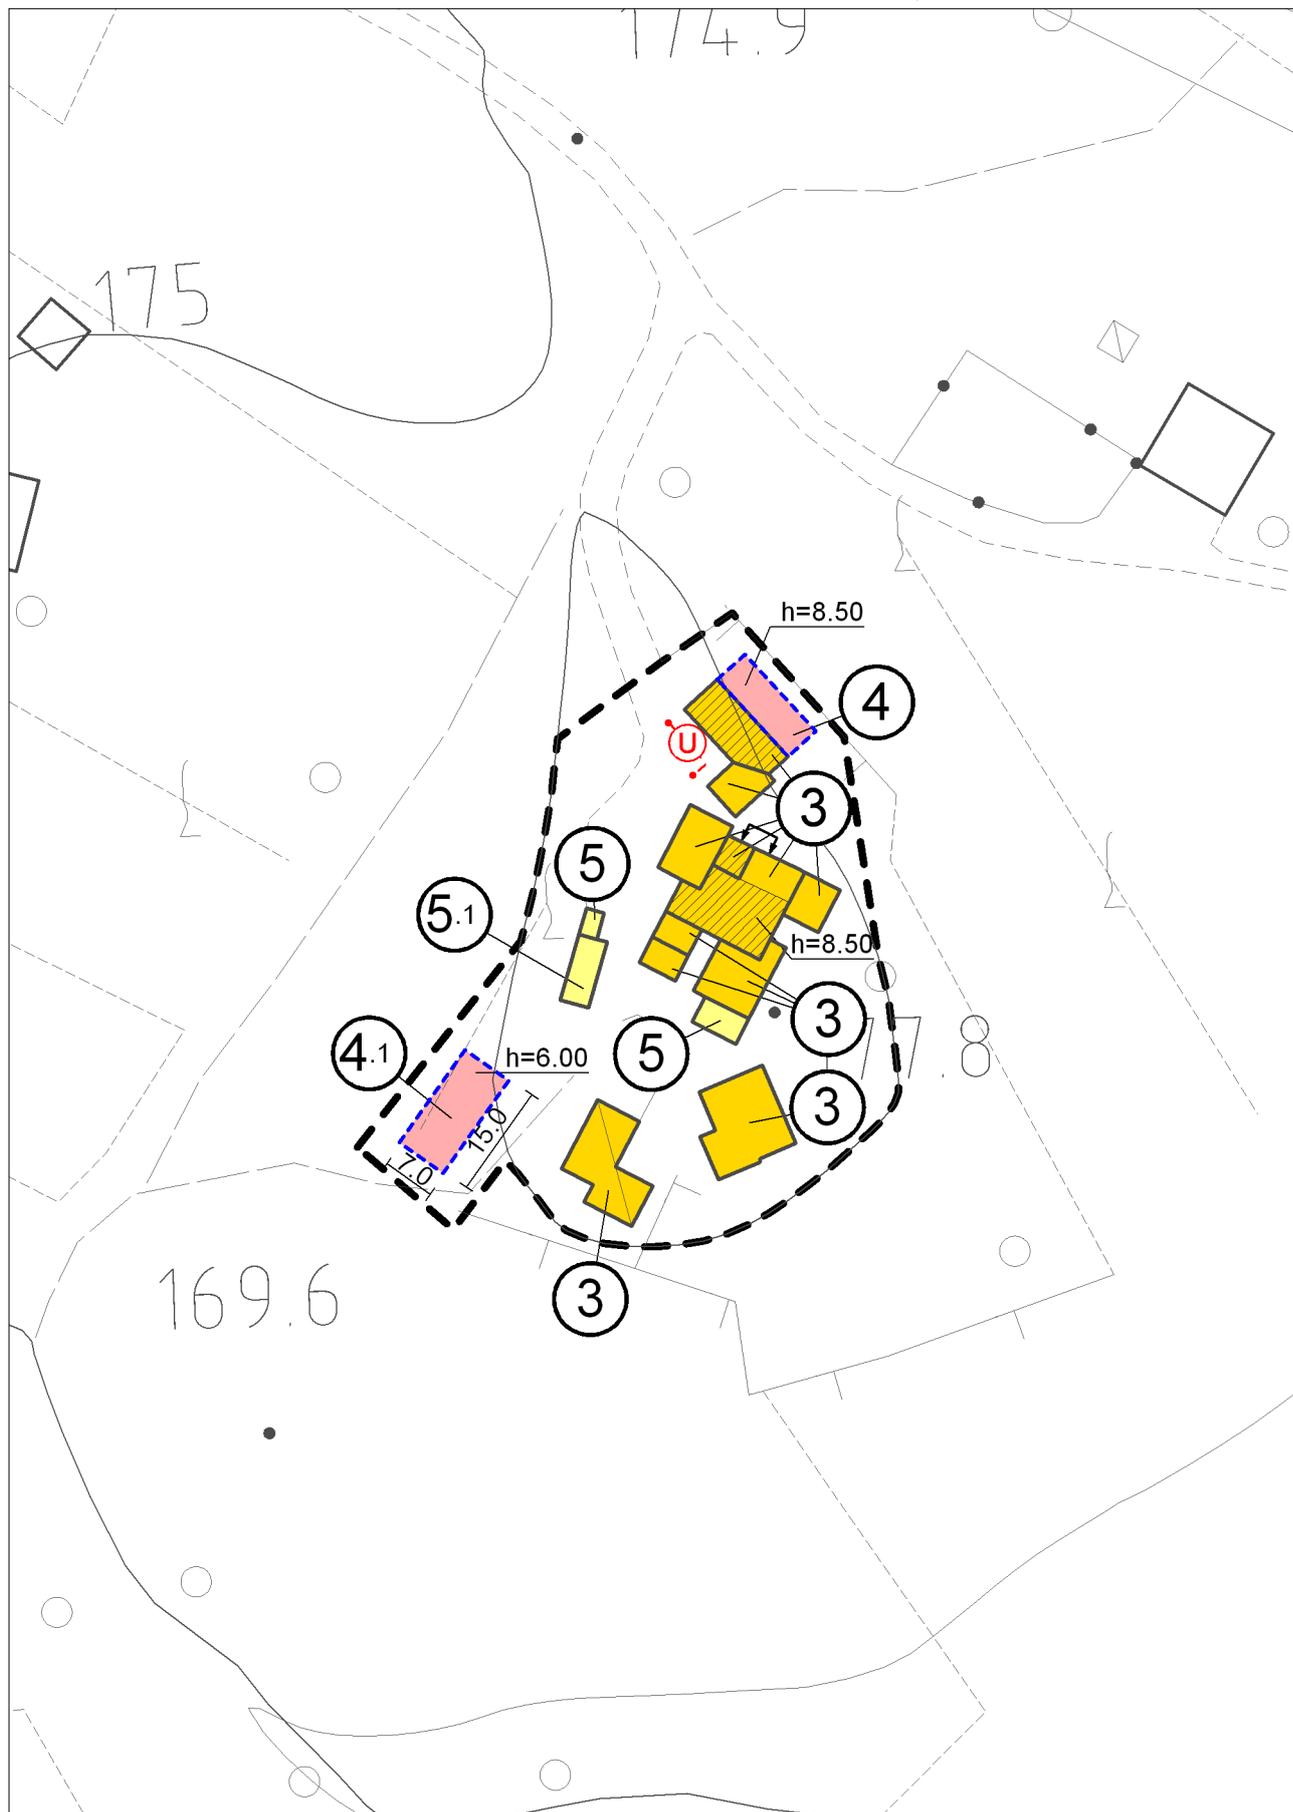

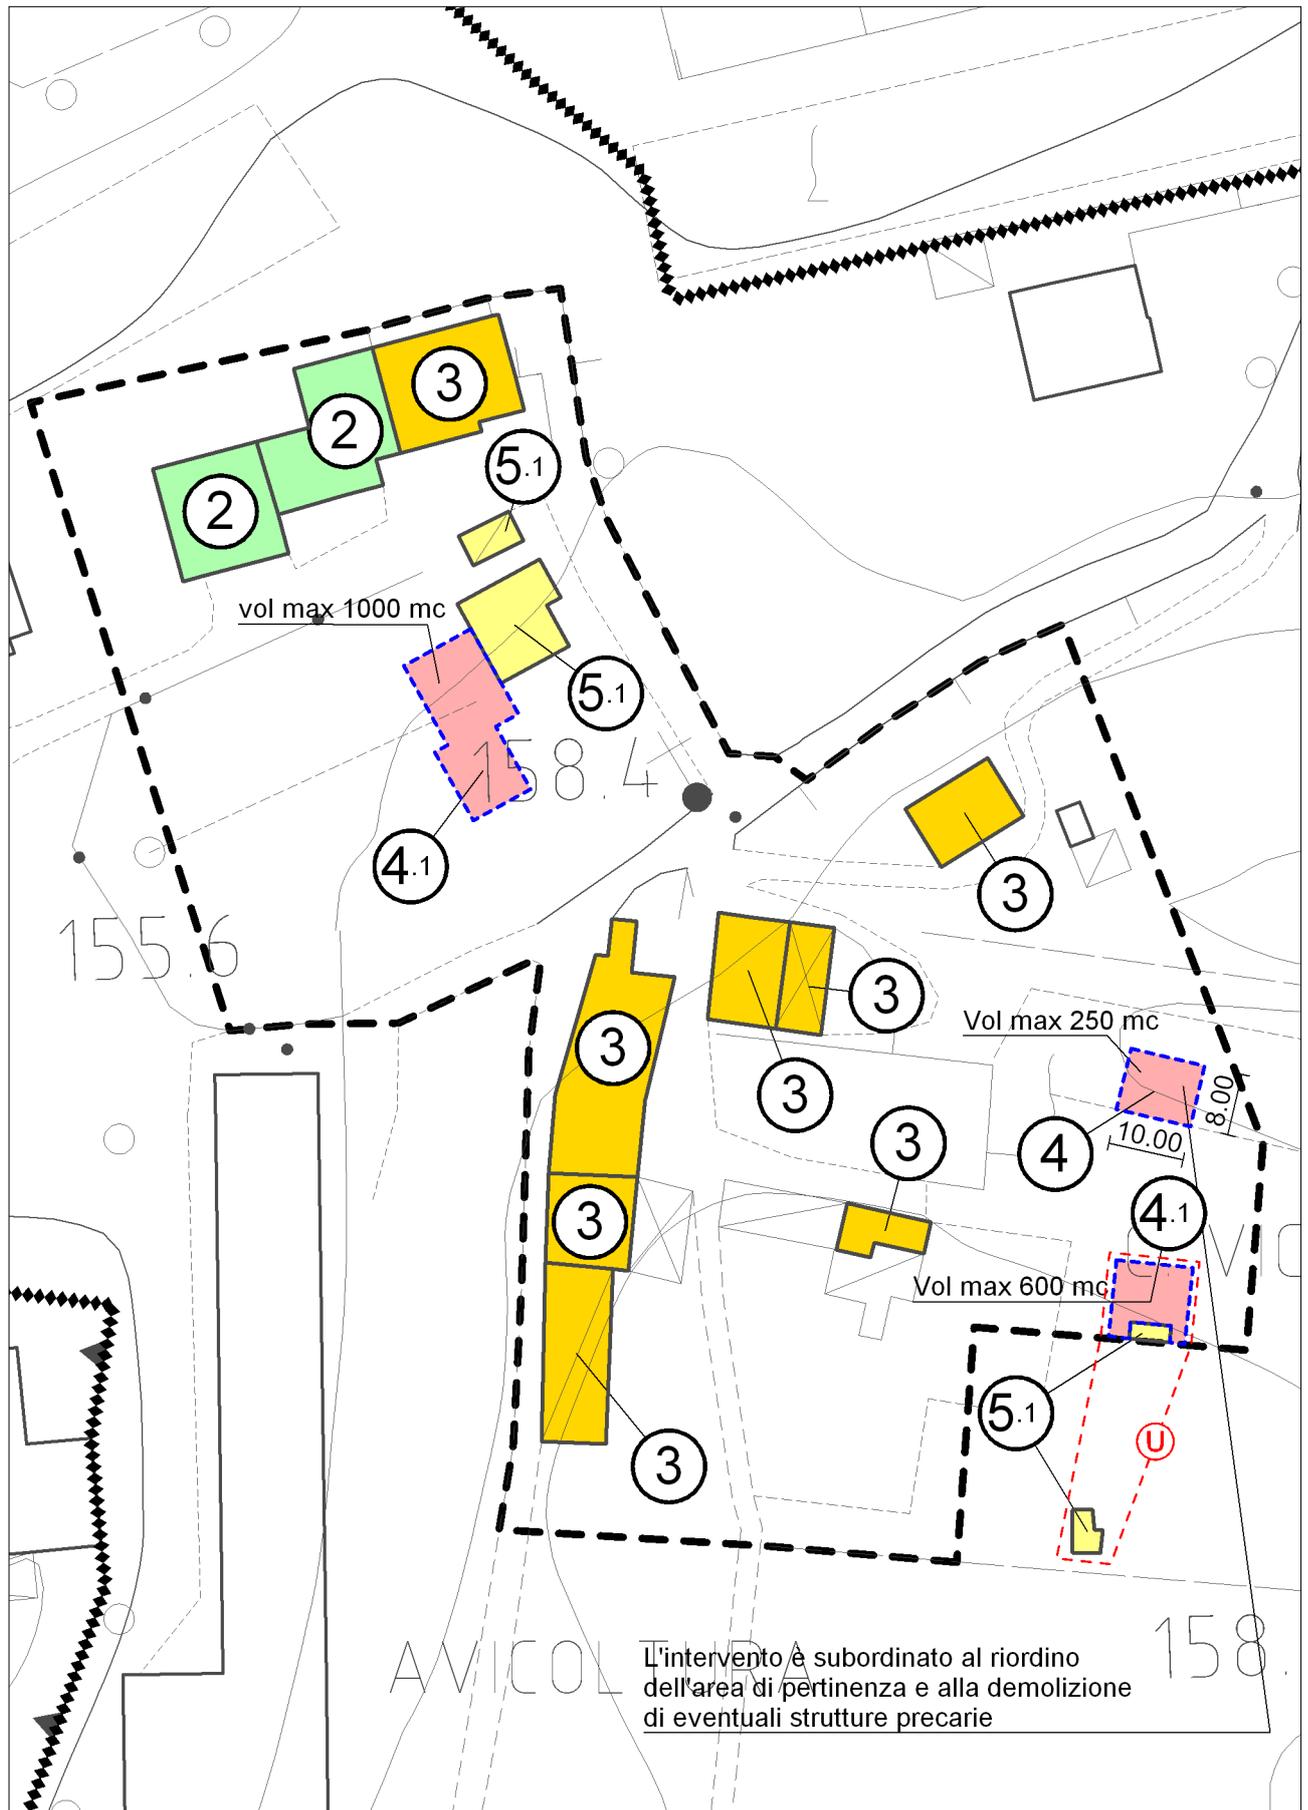

L'intervento è subordinato al riordino dell'area di pertinenza e alla demolizione di eventuali strutture precarie