


**CENTRO STORICO ZUGLIANO**  
via Villa


Piano degli interventi n.6 - variante - adottato con delibera di C.C. n. 10 del 25.02.2013  
Elaborato adeguato alla delibera di C.C. n. 39 dell'8 luglio 2013

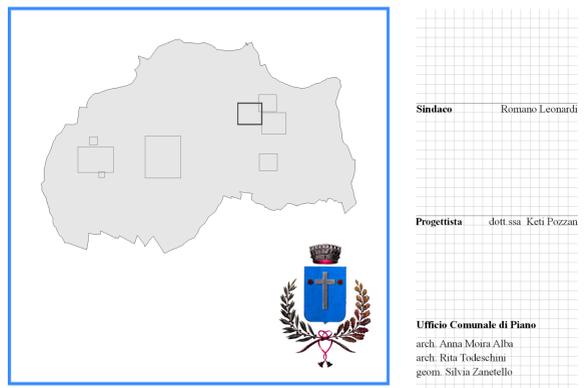

**Sindaco** Romano Leonardi

**Progettista** dott.ssa Ketì Pozzan

**Ufficio Comunale di Piano**  
arch. Anna Mosra Alba  
arch. Rita Todeschini  
geom. Silvia Zanetello

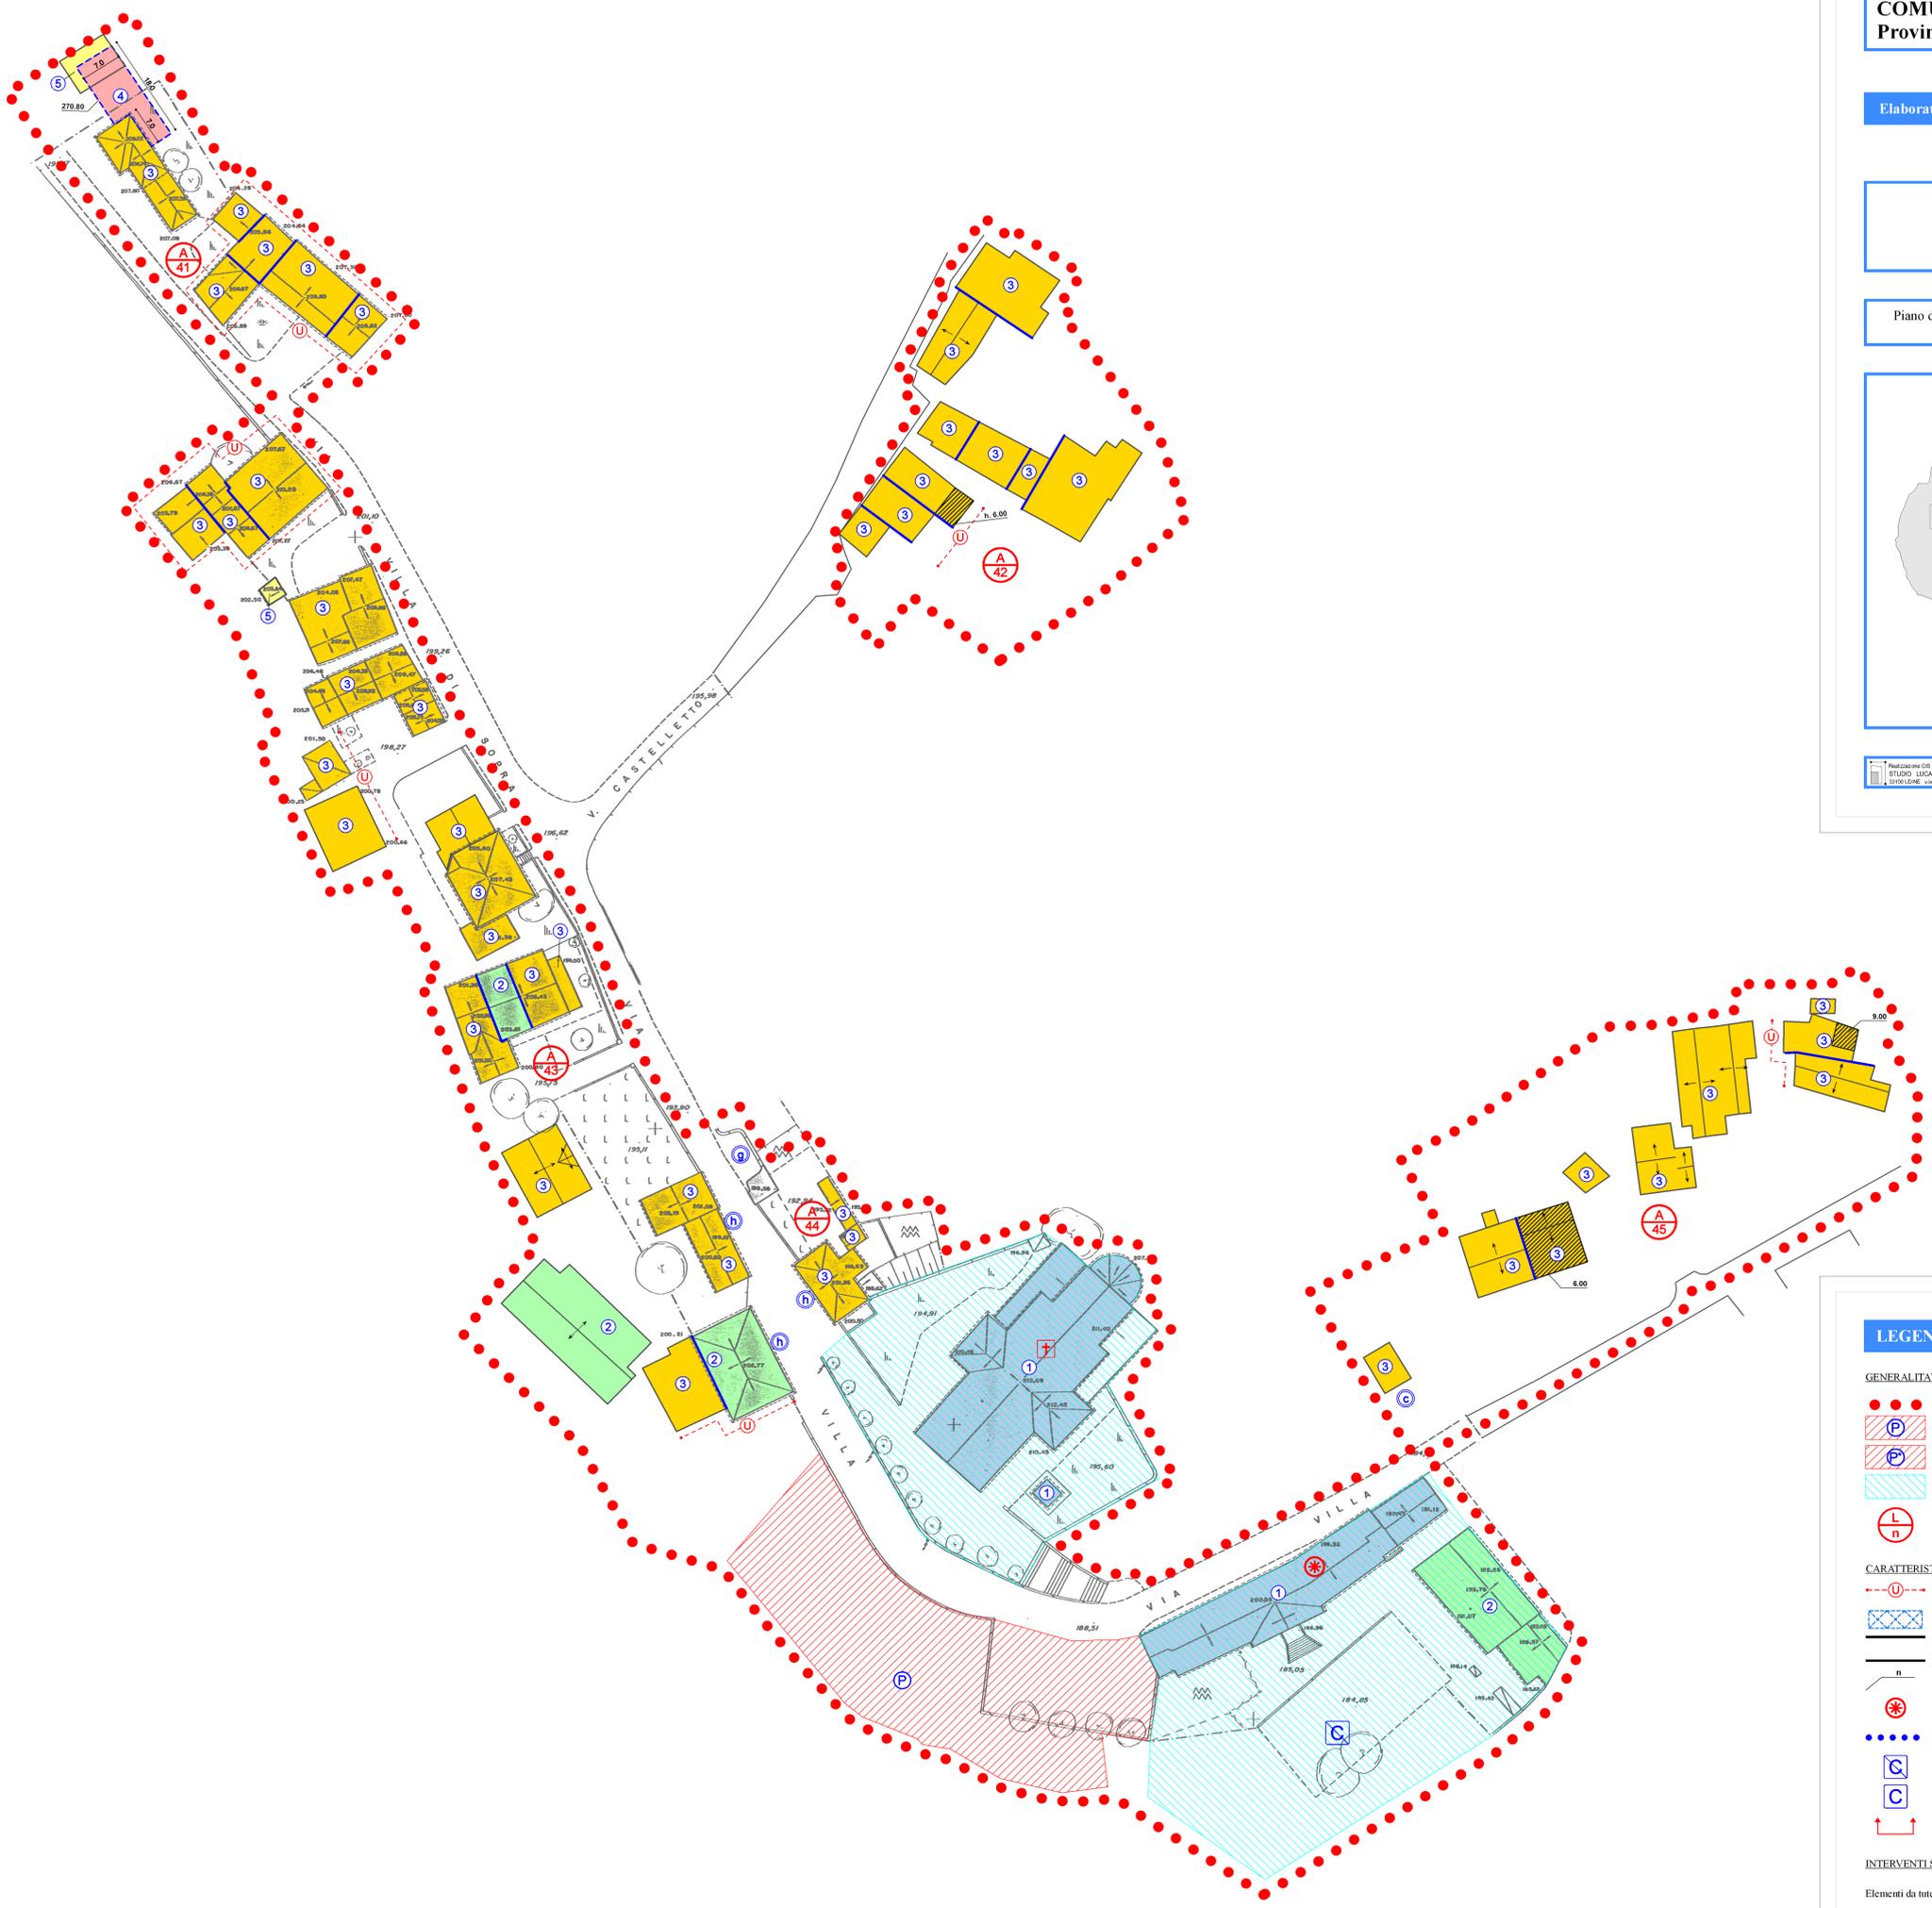

**LEGENDA**

- GENERALITA' DEGLI INTERVENTI**
- Perimetro centro storico
  - Ⓟ Aree per parcheggi
  - Ⓟ Aree per parcheggi privati di uso pubblico
  - Ⓢ Spazi adibiti ad attrezzature di interesse comune
  - Ⓛ/Ⓝ Riferimento zona territoriale omogenea
- CARATTERISTICHE DEGLI INTERVENTI**
- Ⓢ Progettazione unitaria
  - Ⓢ Portici
  - Ⓢ Viabilità di progetto
  - Ⓢ Altezza prescritta nelle sopraelevazioni e/o nuova edificazione
  - Ⓢ Edifici tutelati ai sensi della L.S. N. 1089/39
  - Ⓢ Percorso pedonale
  - Ⓢ Corti esistenti
  - Ⓢ Corti di progetto
  - Ⓢ Sopraelevazione fino all'allineamento con la linea di gronda
- INTERVENTI SULL'ESISTENTE EDIFICATO**
- Elementi da tutelare:
- Ⓢ Passaggio coperto con archi
  - Ⓢ Affresco / pittura
  - Ⓢ Forno a legna
  - Ⓢ Lavatoio
  - Ⓢ Pozzo
  - Ⓢ Arco di accesso a corte / portale
  - Ⓢ Colonne di pietra
  - Ⓢ Fontana
  - Ⓢ Prospetto
  - Ⓢ Muro in sasso
- Zona di degrado soggetta a Piano di Recupero**
- Ambito soggetto ad accordo ai sensi dell'art. 6 L.R. 11/04**
- Categoria di intervento 1:** immobili di riconosciuto notevole interesse storico, architettonico, monumentale e testimoniale
- Categoria di intervento 2:** immobili di rilevante interesse storico, architettonico, monumentale e testimoniale
- Categoria di intervento 3:** ristrutturazione edilizia
- Categoria di intervento 4:** interventi di nuova edificazione
- Categoria di intervento 4:** interventi di nuova edificazione subordinati alla trasposizione dei volumi esistenti corrispondenti
- Categoria di intervento 5:** demolizione senza ricostruzione
- Categoria di intervento 5:** demolizione e ricostruzione con trasposizione di volumi
- Possibilità di sopraelevazione**
- Unità edilizie**
- Andamento falde di copertura**
- Elementi lineari significativi**
- PRESCRIZIONI PARTICOLARI**
- Ⓢ Indagine storica preventiva
- ATTREZZATURE DI INTERESSE COMUNE**
- Ⓢ Chiesa
  - Ⓢ Asilo
  - Ⓢ Centro sociale, sala riunioni, mostra
  - Ⓢ Ambulatorio
  - Ⓢ Posta
  - Ⓢ Scuola elementare
- N** Ambito soggetto ad accordo ai sensi dell'art. 6 L.R. 11/04