


CENTRO STORICO ZUGLIANO
via Crosara, via Roma, via Marconi

Piano degli interventi n.6 - variante - adottato con delibera di C.C. n. 10 del 25.02.2013
Elaborato adeguato alla delibera di C.C. n. 39 dell'8 luglio 2013

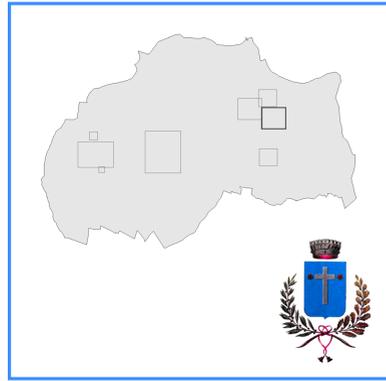

Sindaco Romano Leonardi


Progettista dott.ssa Ketì Pozzan



Ufficio Comunale di Piano
arch. Anna Mosra Alba
arch. Rita Todeschini
geom. Silvia Zanetello

Realizzazione GIS del **Intergraph GeoMedia**
STUDIO LUCA ZANELLA INGEGNERE
COSTRUZIONE via XXII marzo 18 - 36012 ZUGLIANO (VI)

Luglio 2013

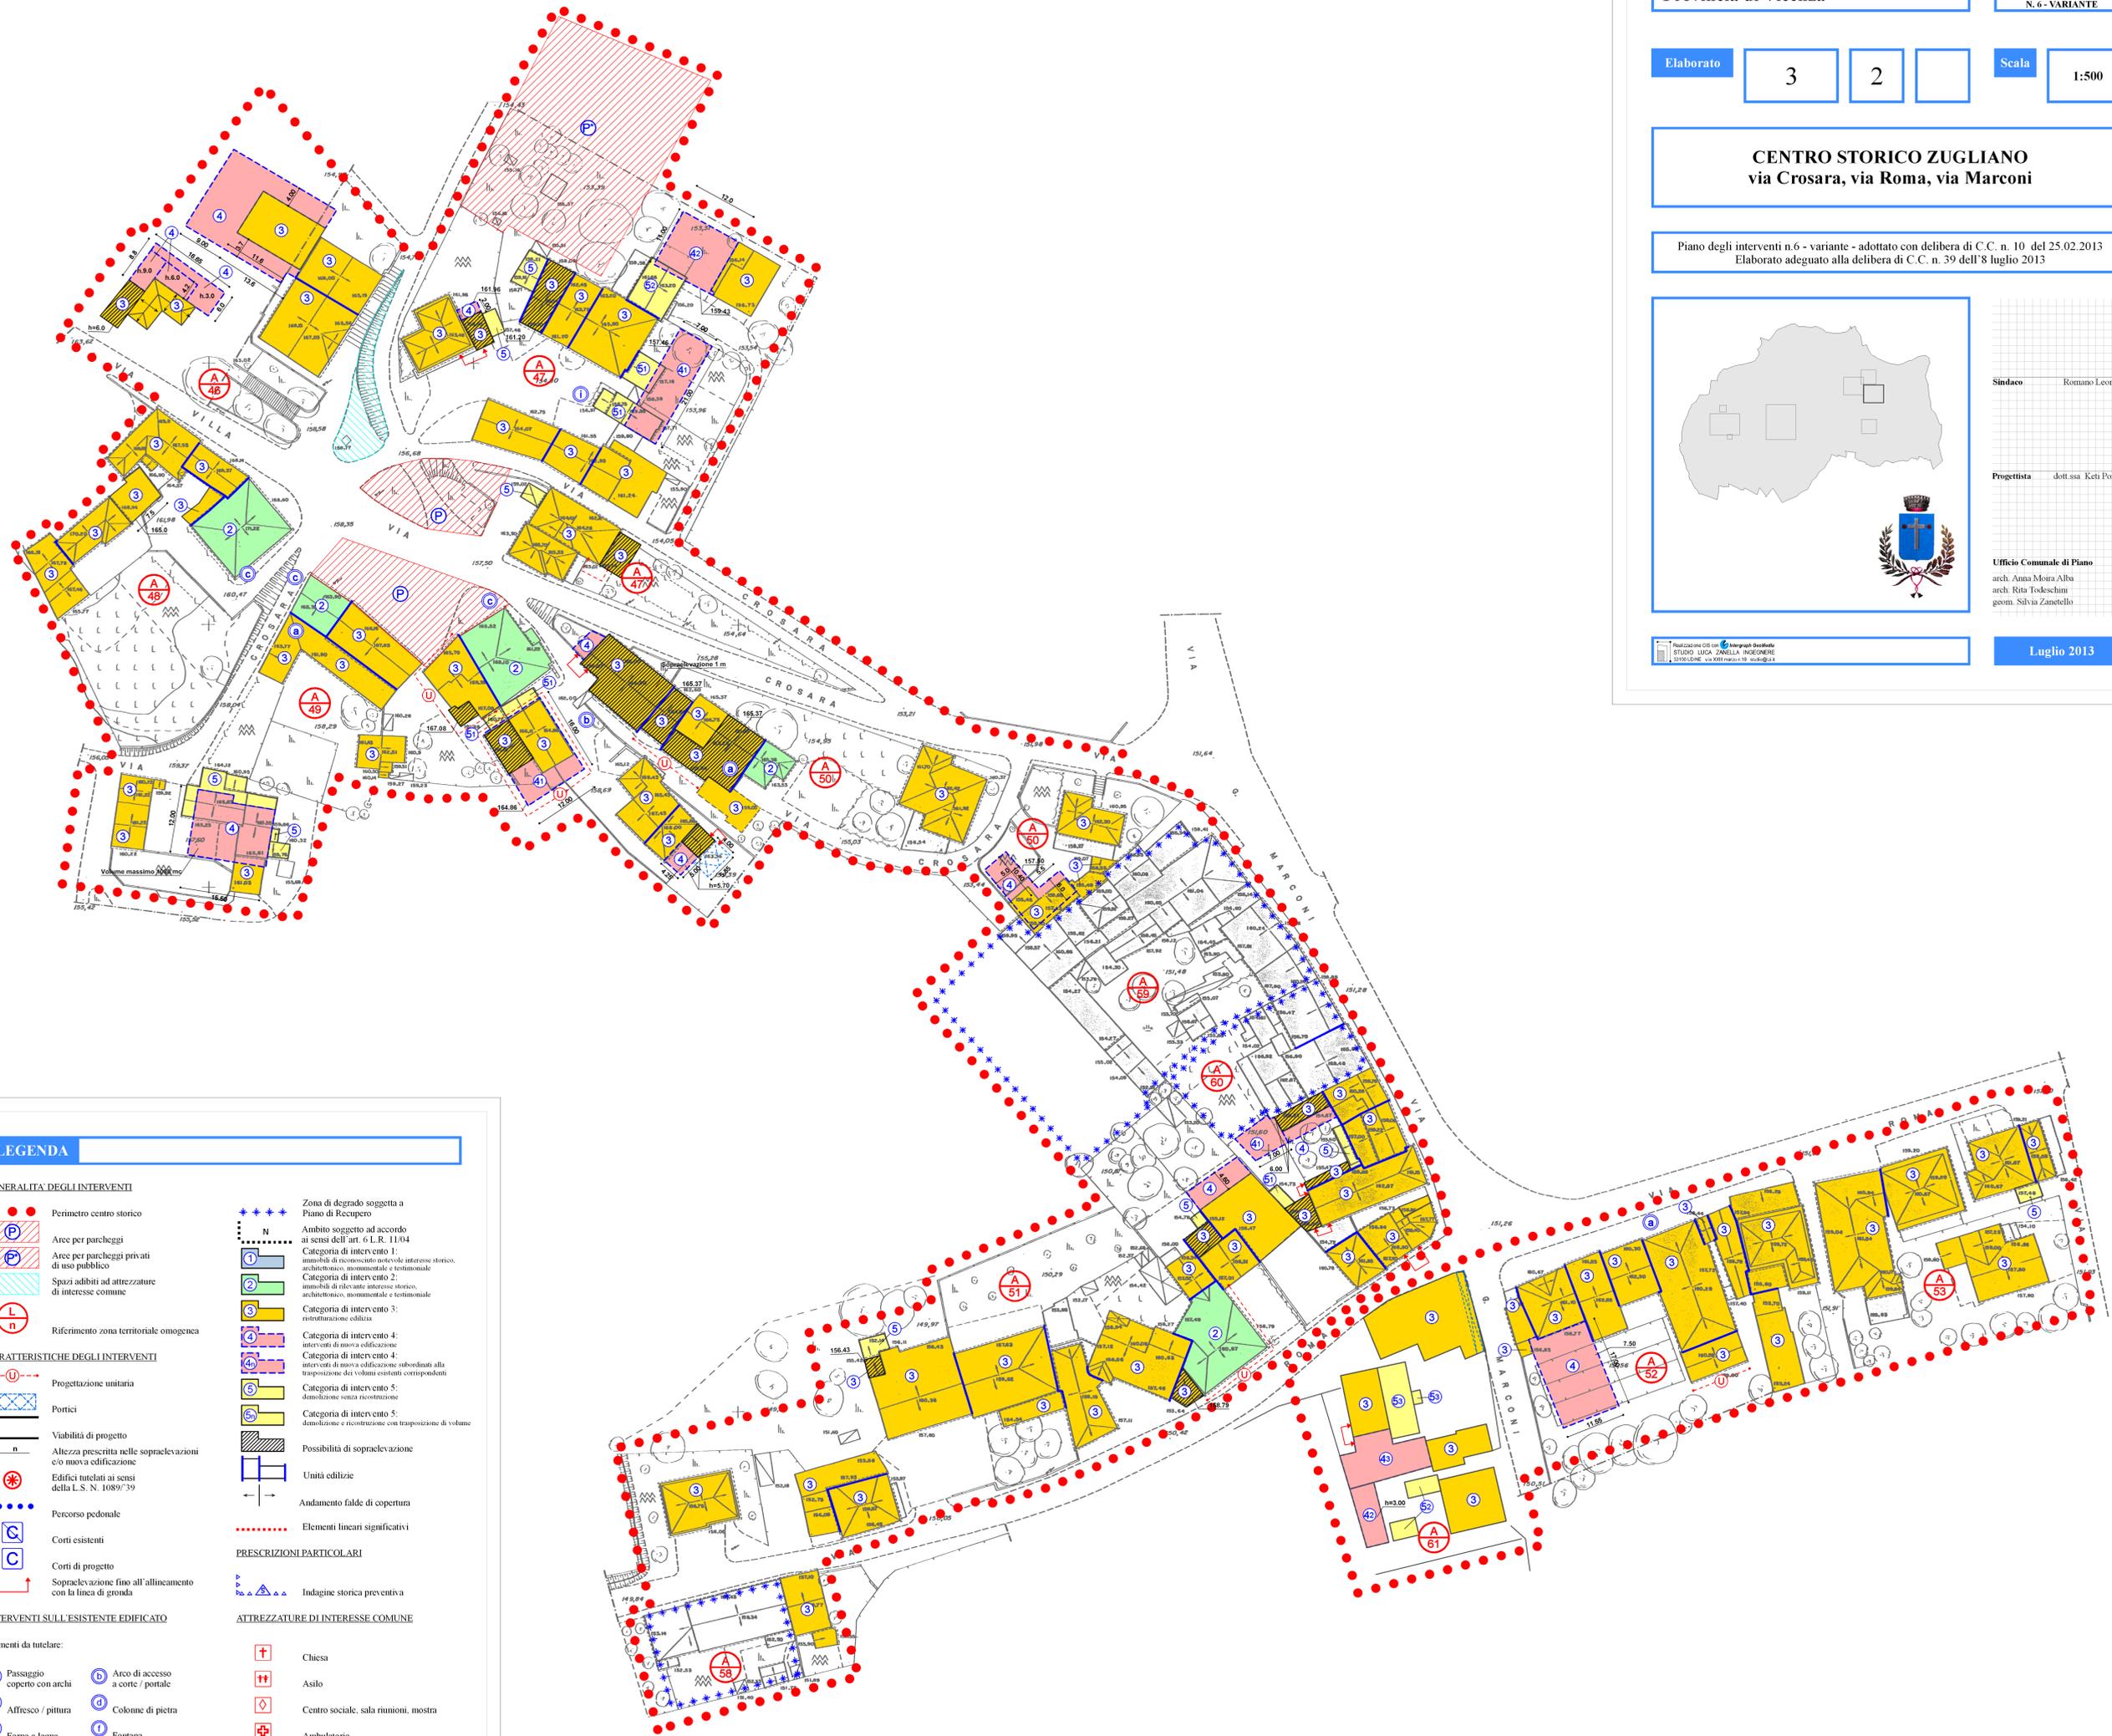

LEGENDA

- GENERALITÀ DEGLI INTERVENTI**
- Perimetro centro storico
 - Aree per parcheggi
 - Aree per parcheggi privati di uso pubblico
 - Spazi adibiti ad attrezzature di interesse comune
 - Riferimento zona territoriale omogenea
- CARATTERISTICHE DEGLI INTERVENTI**
- Progettazione unitaria
 - Portici
 - Viabilità di progetto
 - Altezza prescritta nelle sopraelevazioni e/o nuova edificazione
 - Edifici tutelati ai sensi della L.S. N. 1089/39
 - Percorso pedonale
 - Corti esistenti
 - Corti di progetto
 - Sopraelevazione fino all'allineamento con la linea di gronda
- INTERVENTI SULL'ESISTENTE EDIFICATO**
- Elementi da tutelare:
- Passaggio coperto con archi
 - Arco di accesso a corte / portale
 - Affresco / pitture
 - Colonne di pietra
 - Forno a legna
 - Fontana
 - Lavatoio
 - Prospetto
 - Pozzo
 - Muro in sasso
- Zona di degrado soggetta a Piano di Recupero**
- Ambito soggetto ad accordo ai sensi dell'art. 6 L.R. 11/04
 - Categoria di intervento 1: manufatti di riconosciuto notevole interesse storico, architettonico, monumentale e testimoniale
 - Categoria di intervento 2: manufatti di rilevante interesse storico, architettonico, monumentale e testimoniale
 - Categoria di intervento 3: ristrutturazione edilizia
 - Categoria di intervento 4: interventi di nuova edificazione
 - Categoria di intervento 4: interventi di nuova edificazione subordinati alla trasposizione dei volumi esistenti corrispondenti
 - Categoria di intervento 5: demolizione senza ricostruzione
 - Categoria di intervento 5: demolizione e ricostruzione con trasposizione di volume
- PRESCRIZIONI PARTICOLARI**
- Indagine storica preventiva
- ATTREZZATURE DI INTERESSE COMUNE**
- Chiesa
 - Asilo
 - Centro sociale, sala riunioni, mostri
 - Ambulatorio
 - Posta
 - Scuola elementare
- Altre informazioni:**
- Possibilità di sopraelevazione
 - Unità edilizie
 - Andamento falde di copertura
 - Elementi lineari significativi