



vista aerea

PROVINCIA DI VICENZA COMUNE DI ZUGLIANO

progetto di variante agli strumenti urbanistici generali
al sensi dell'art. 8 PDR 160/2010 e all'art. 4 LR 55/2012,
per l'ampliamento del parcheggio e la realizzazione di un tratto di recinzione

TIPOLOGIA	EDIFICAZIONE	DATA
1	estratto di mappa, estratti del PATT del Pt e vista aerea	novembre 2015
I PROGETTISTI e DDLL		SCALA
VIGENTI		1:2000 - 1:10000

BRAZZALE FRANCO Architetto
*** ** **
Zané (V) - via Trieste n. 88
tel. 0445 315481

CATTELAN PIERGIORGIO geometra
*** ** **
n.c.f.: BRZFMCS9H04B441V


Zugliano (VI) - via G. Marconi n. 44/Int. B
tel. 0445 330369
partita iva: 03666650241
n.c.f.: CTPGR59P26L157E

LA PROPRIETA'
AUTOTRASPORTI PASSIUELO EUSEO D. Pasuello Euseo e Figli Spa


L'IMPRESA




Estratto di mappa scala 1:2000
Comune di Zugliano foglio 16 mappa 533

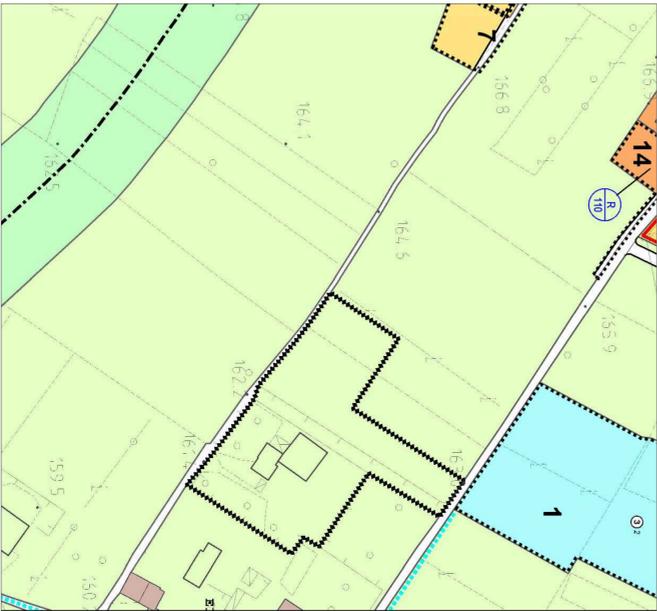


Estratto della tav. 2.2 del PT scala 1:2000

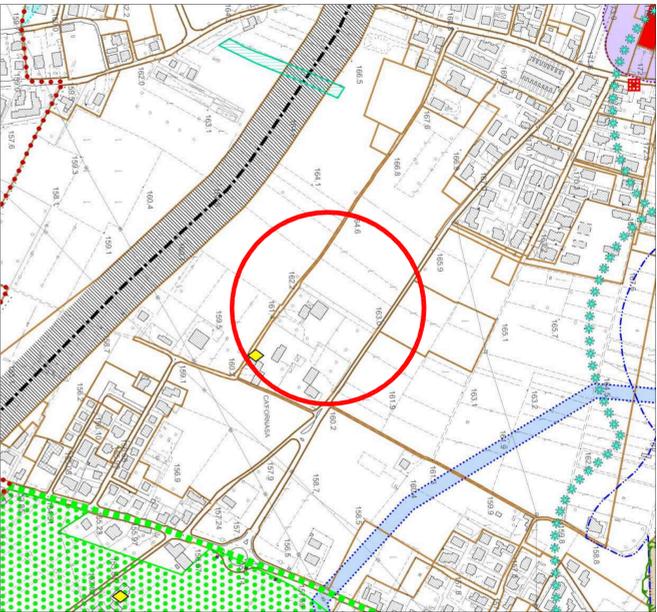


Estratto della tavola dei vincoli Il_5000_raster del PT

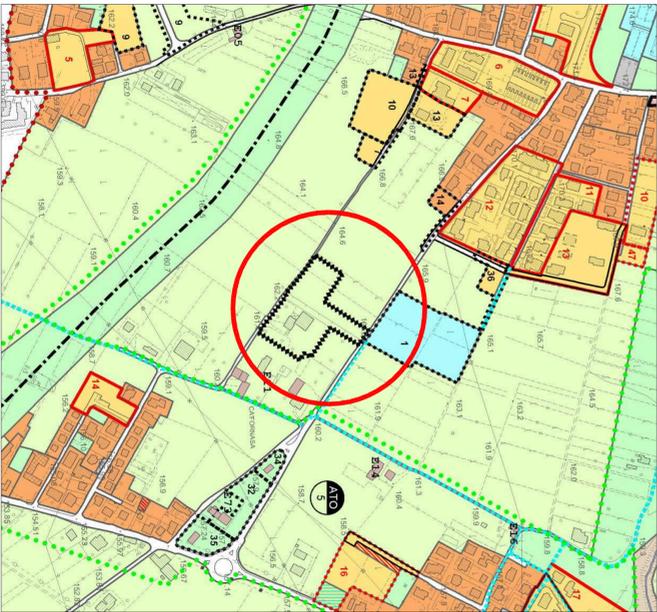


Estratto della tavola Il_5000_raster del PT

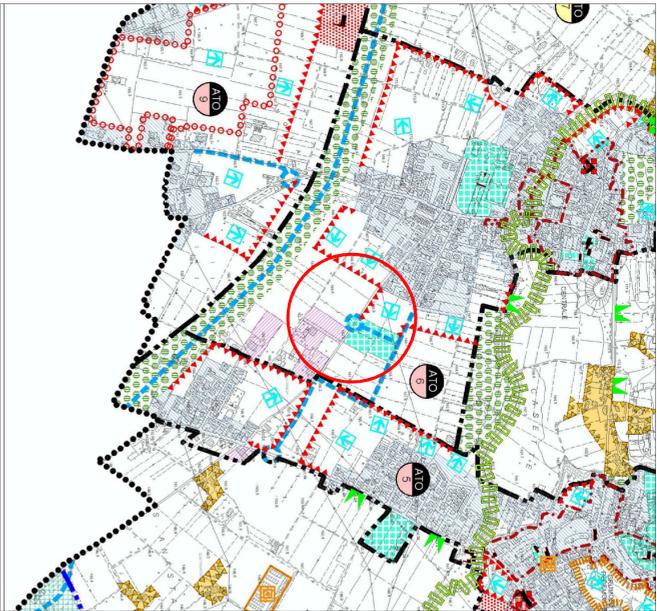


Estratto dalla tav. 4.2 del PATT (carta della trasferibilità) scala 1:10000

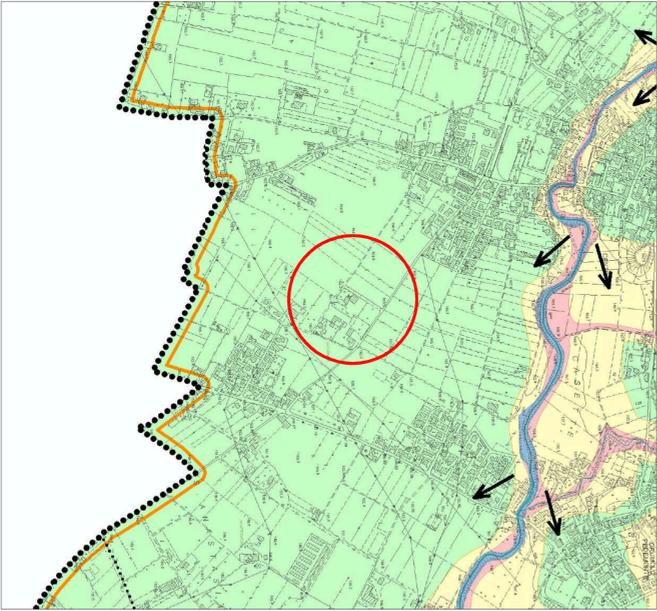

Estratto dalla tav. 4.2 del PATT (carta della fruibilità) scala 1:10000

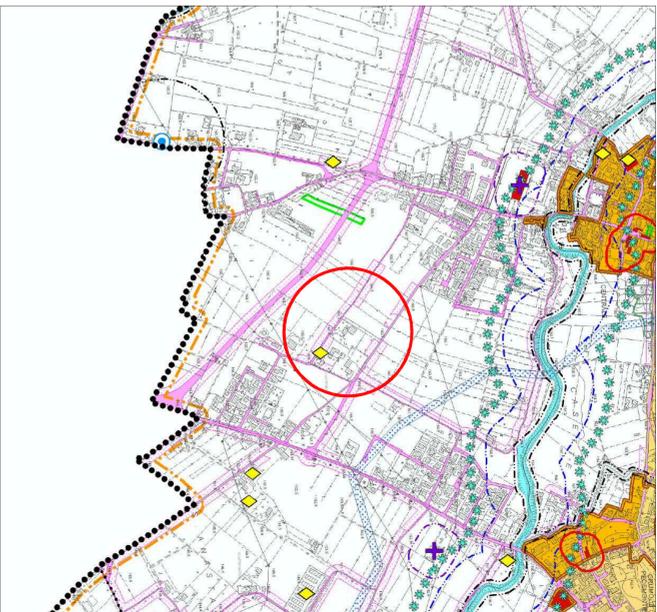

Estratto dalla tav. 4.2 del PATT (carta dei vincoli) scala 1:10000

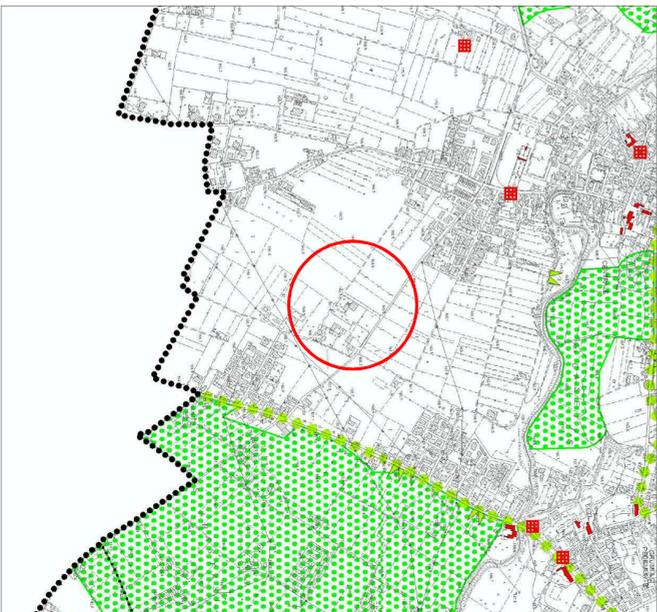

Estratto dalla tav. 4.2 del PATT (carta delle invenzioni) scala 1:10000