



vista aerea

PROVINCIA DI VICENZA COMUNE DI ZUGLIANO

progetto di variante agli strumenti urbanistici generali
ai sensi dell'art. 8 DPR 160/2010 e all'art. 4 LR 56/2012
per l'ampliamento del parcheggio e la realizzazione di un tratto di recinzione


FOCUS	EDIFICARIO	DATA
2	estratto di mappa, estratti del PATT del Pt e vista aerea	novembre 2015
	MODIFICATO	1-2000 - 1:10000

I PROGETTISTI e DDLL


BRAZZALE FRANCO Architetto ** * * * * Zané (V) - via Trieste n. 88 tel. 0445.315481 * * * * *	
n.c.f.: BRZFNC59H04B441V	
CATTOLAN PIERGIORGIO geometra ** * * * * Zugliano (VI) - via G. Marconi n. 44int. B tel. 0445.330369 partita iva:.....0366650241 n.c.f.: CTTPGRS9P26L157E	

LA PROPRIETÀ
AUTOTRASPORTI PASSUELLO ELISEO DI Passuello Eliseo e Figli Snc


L'IMPRESA

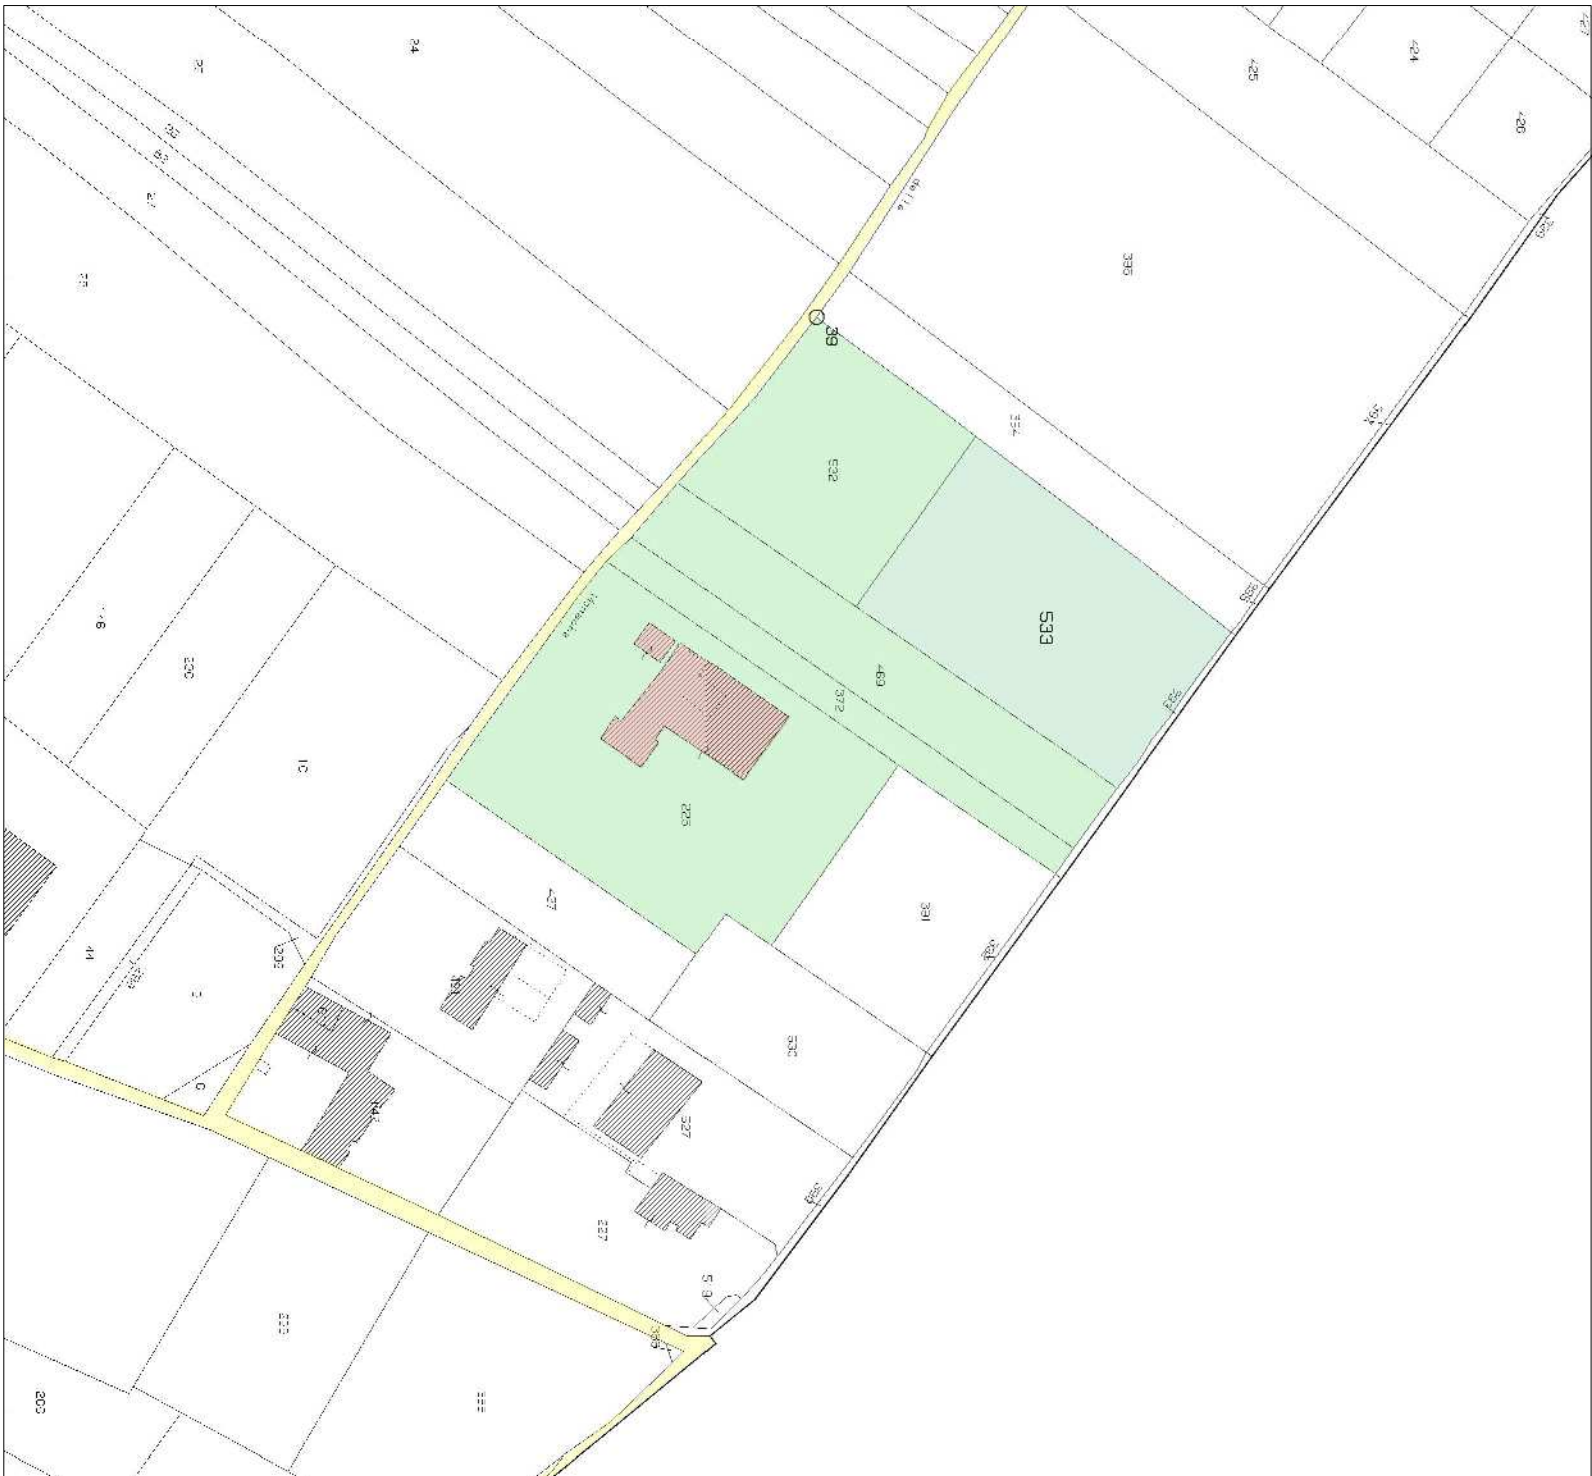


Estratto di mappa scala 1:2000
Comune di Zugliano foglio 16 prop. 533

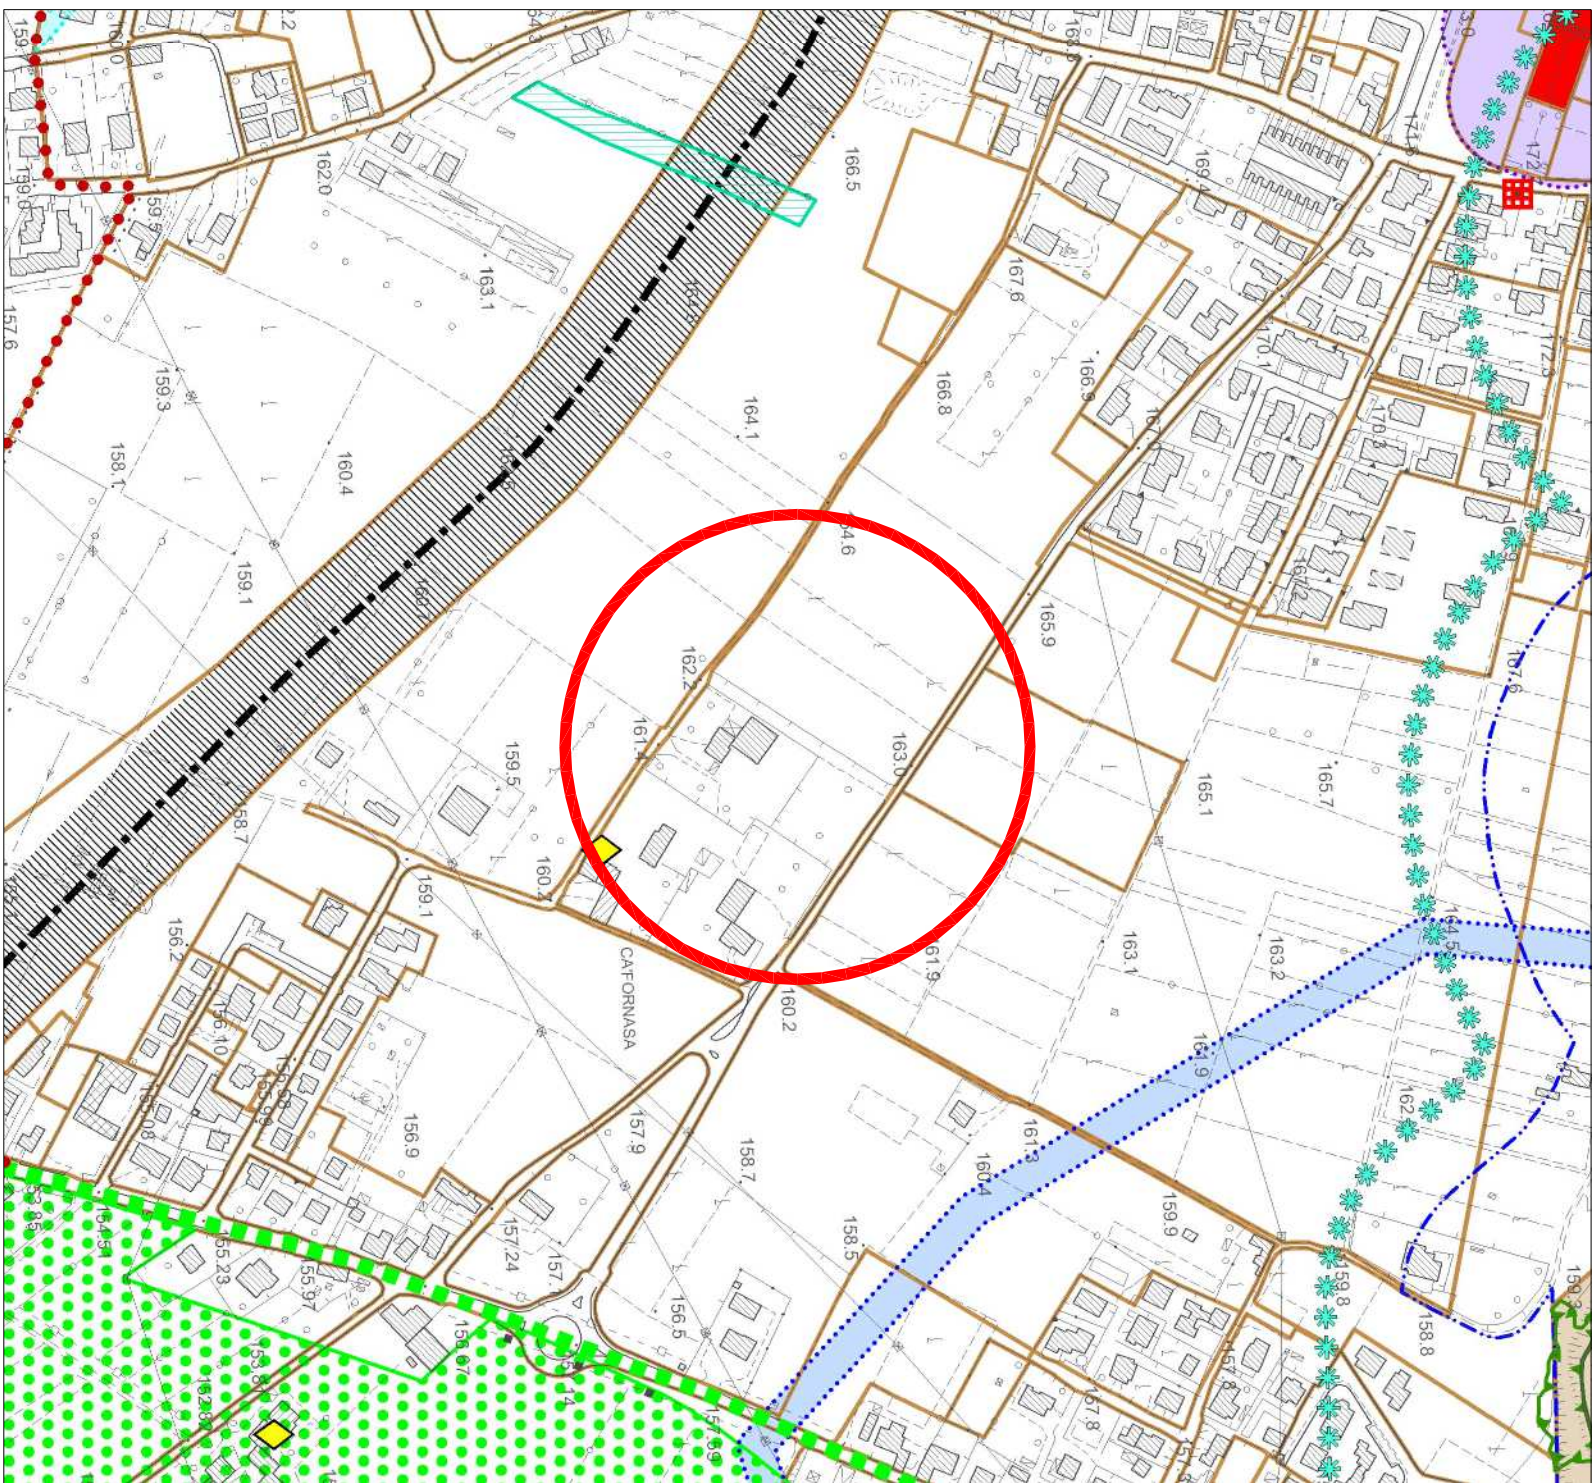


Estratto delle tavole dei vincoli 1b_5000_estr del PT

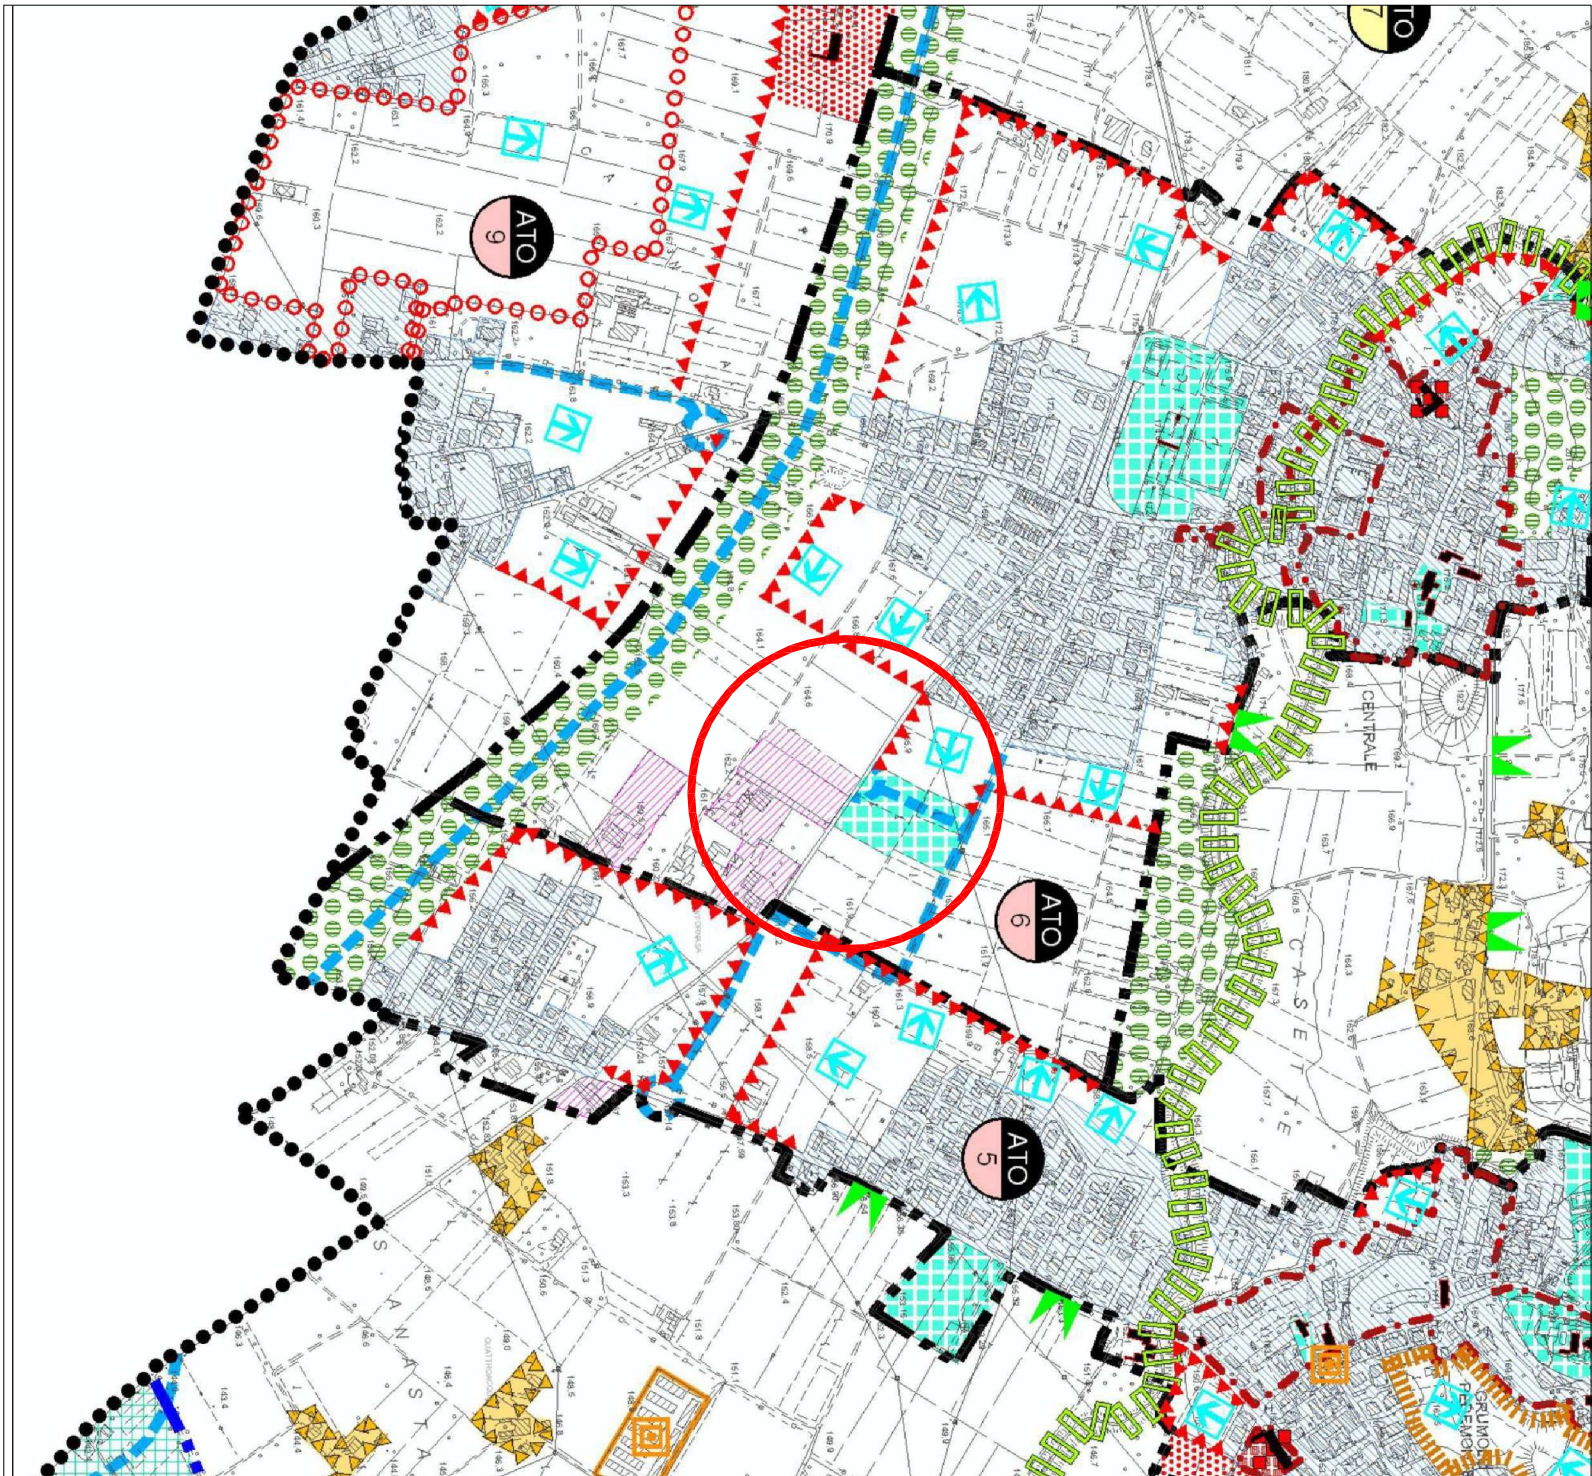


Estratto dalle tav. 4.2 del PATT (carta delle trasformabilità) scala 1:10000

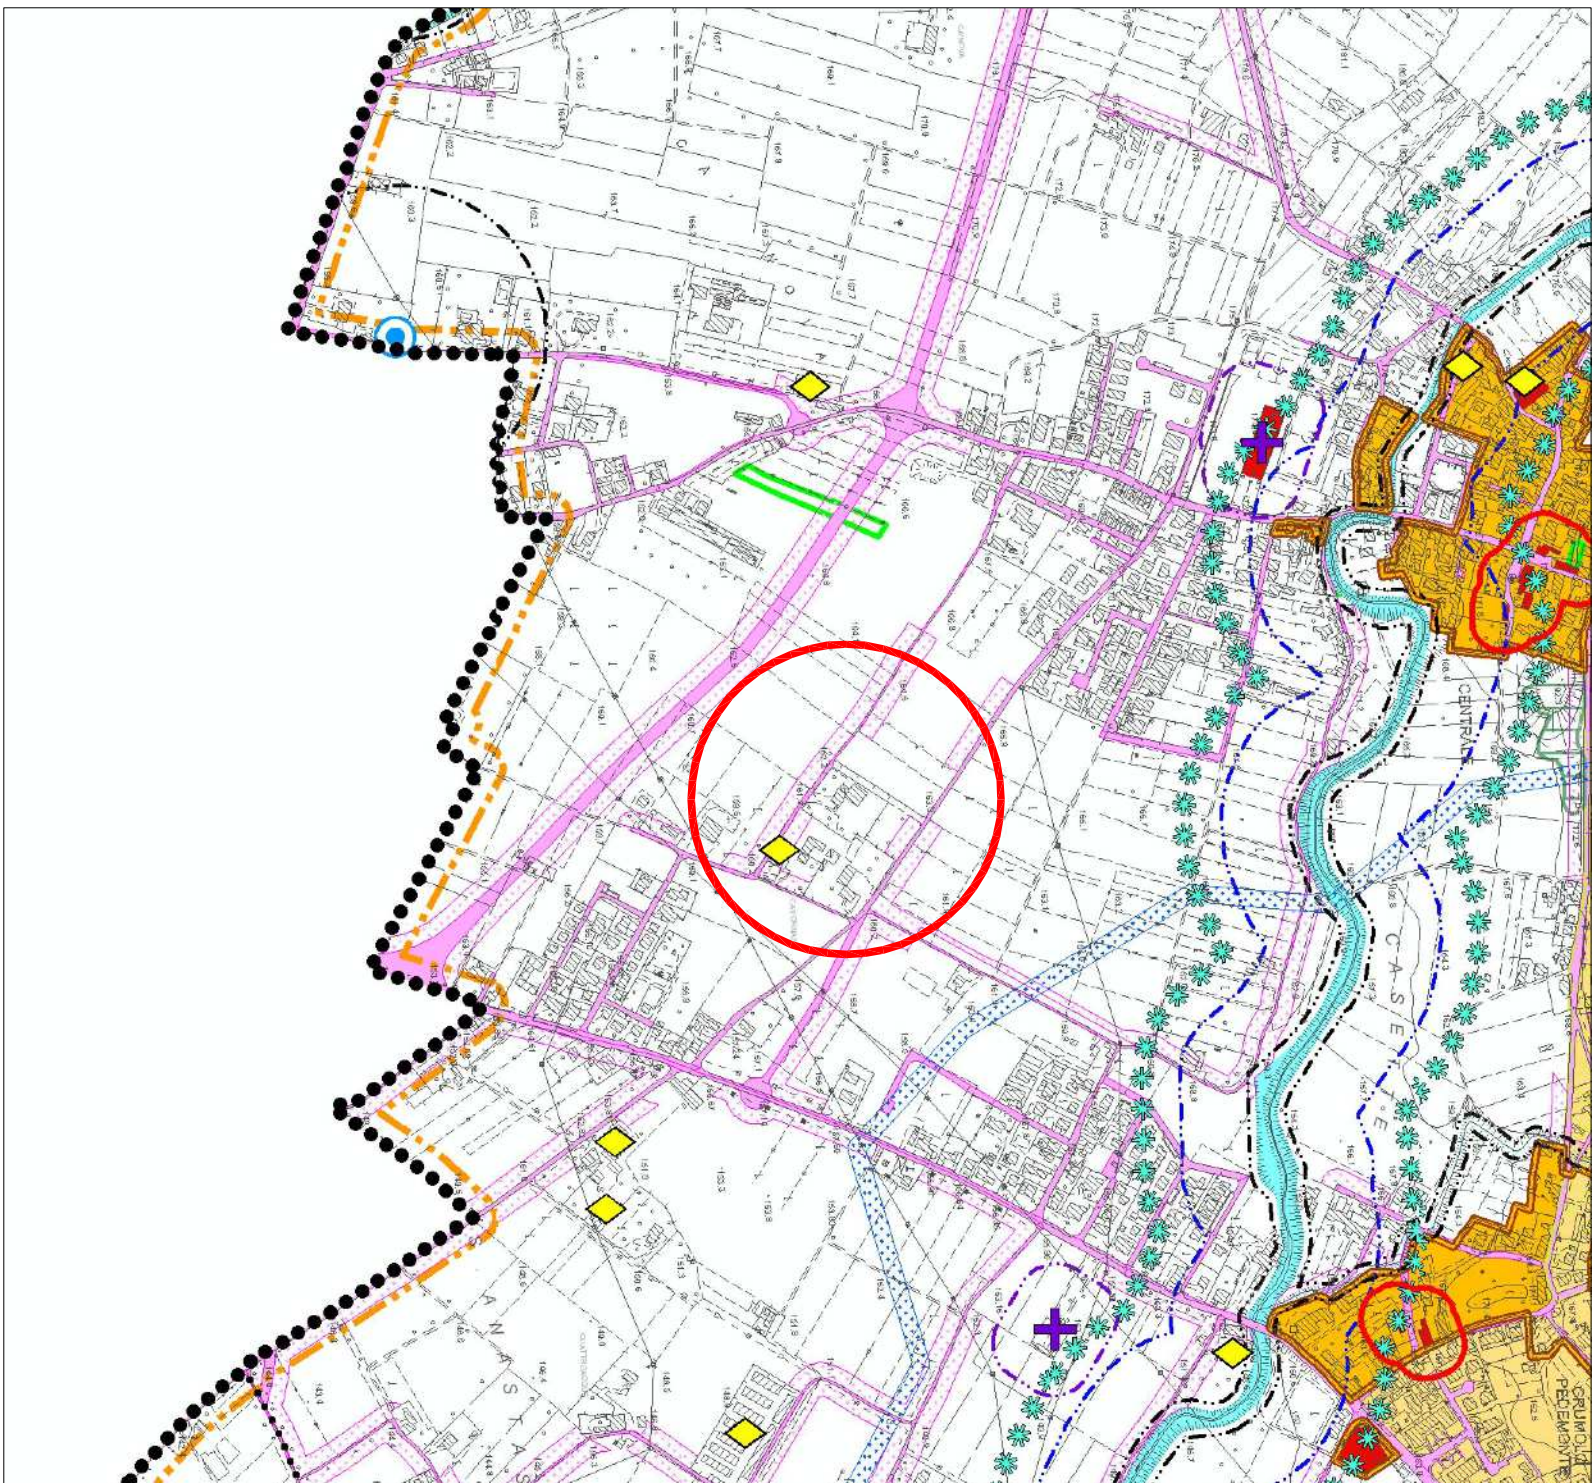


Estratto dalle tav. 4.2 del PATT (carta dei vincoli) scala 1:10000

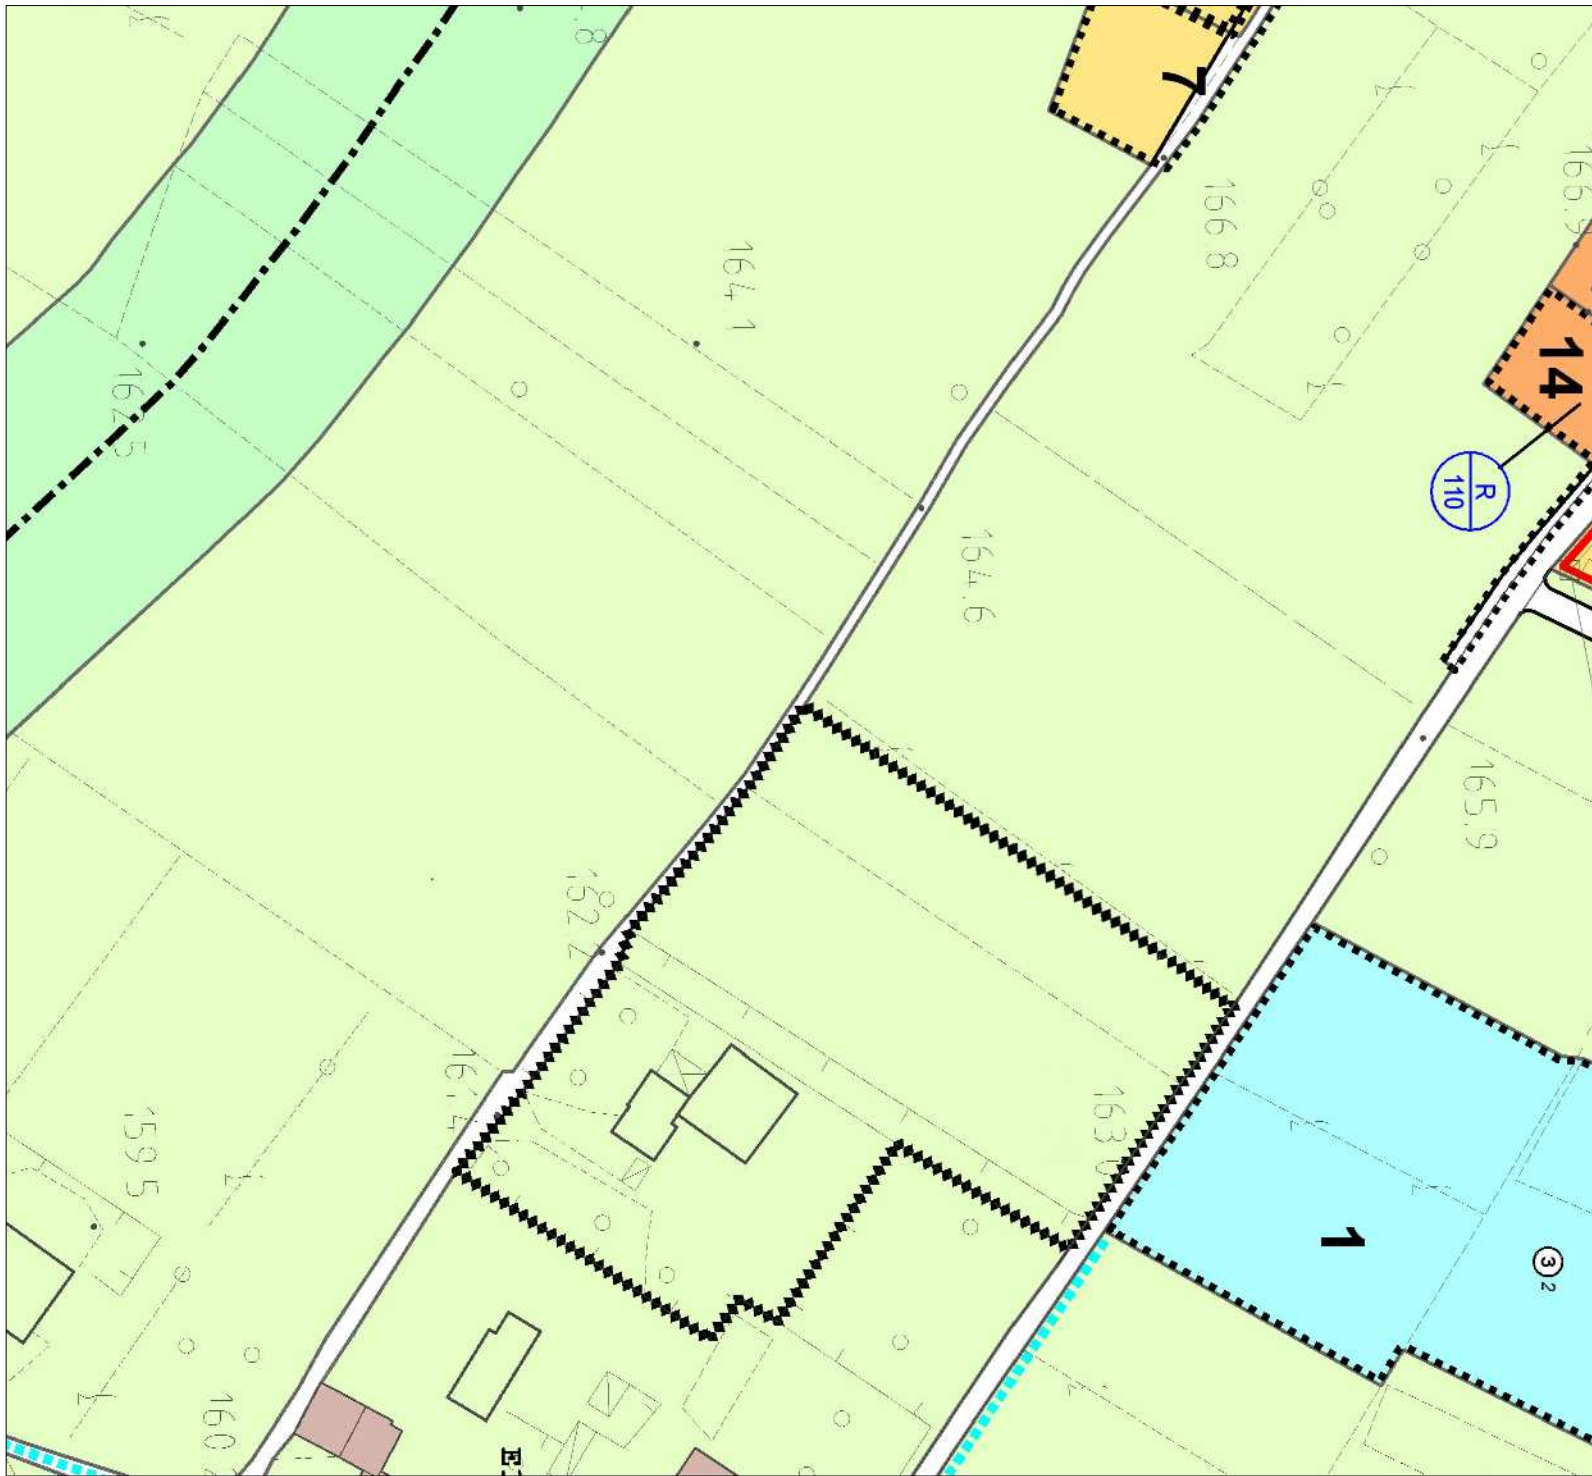


Estratto delle tav. 2.2 del PT scala 1:2000

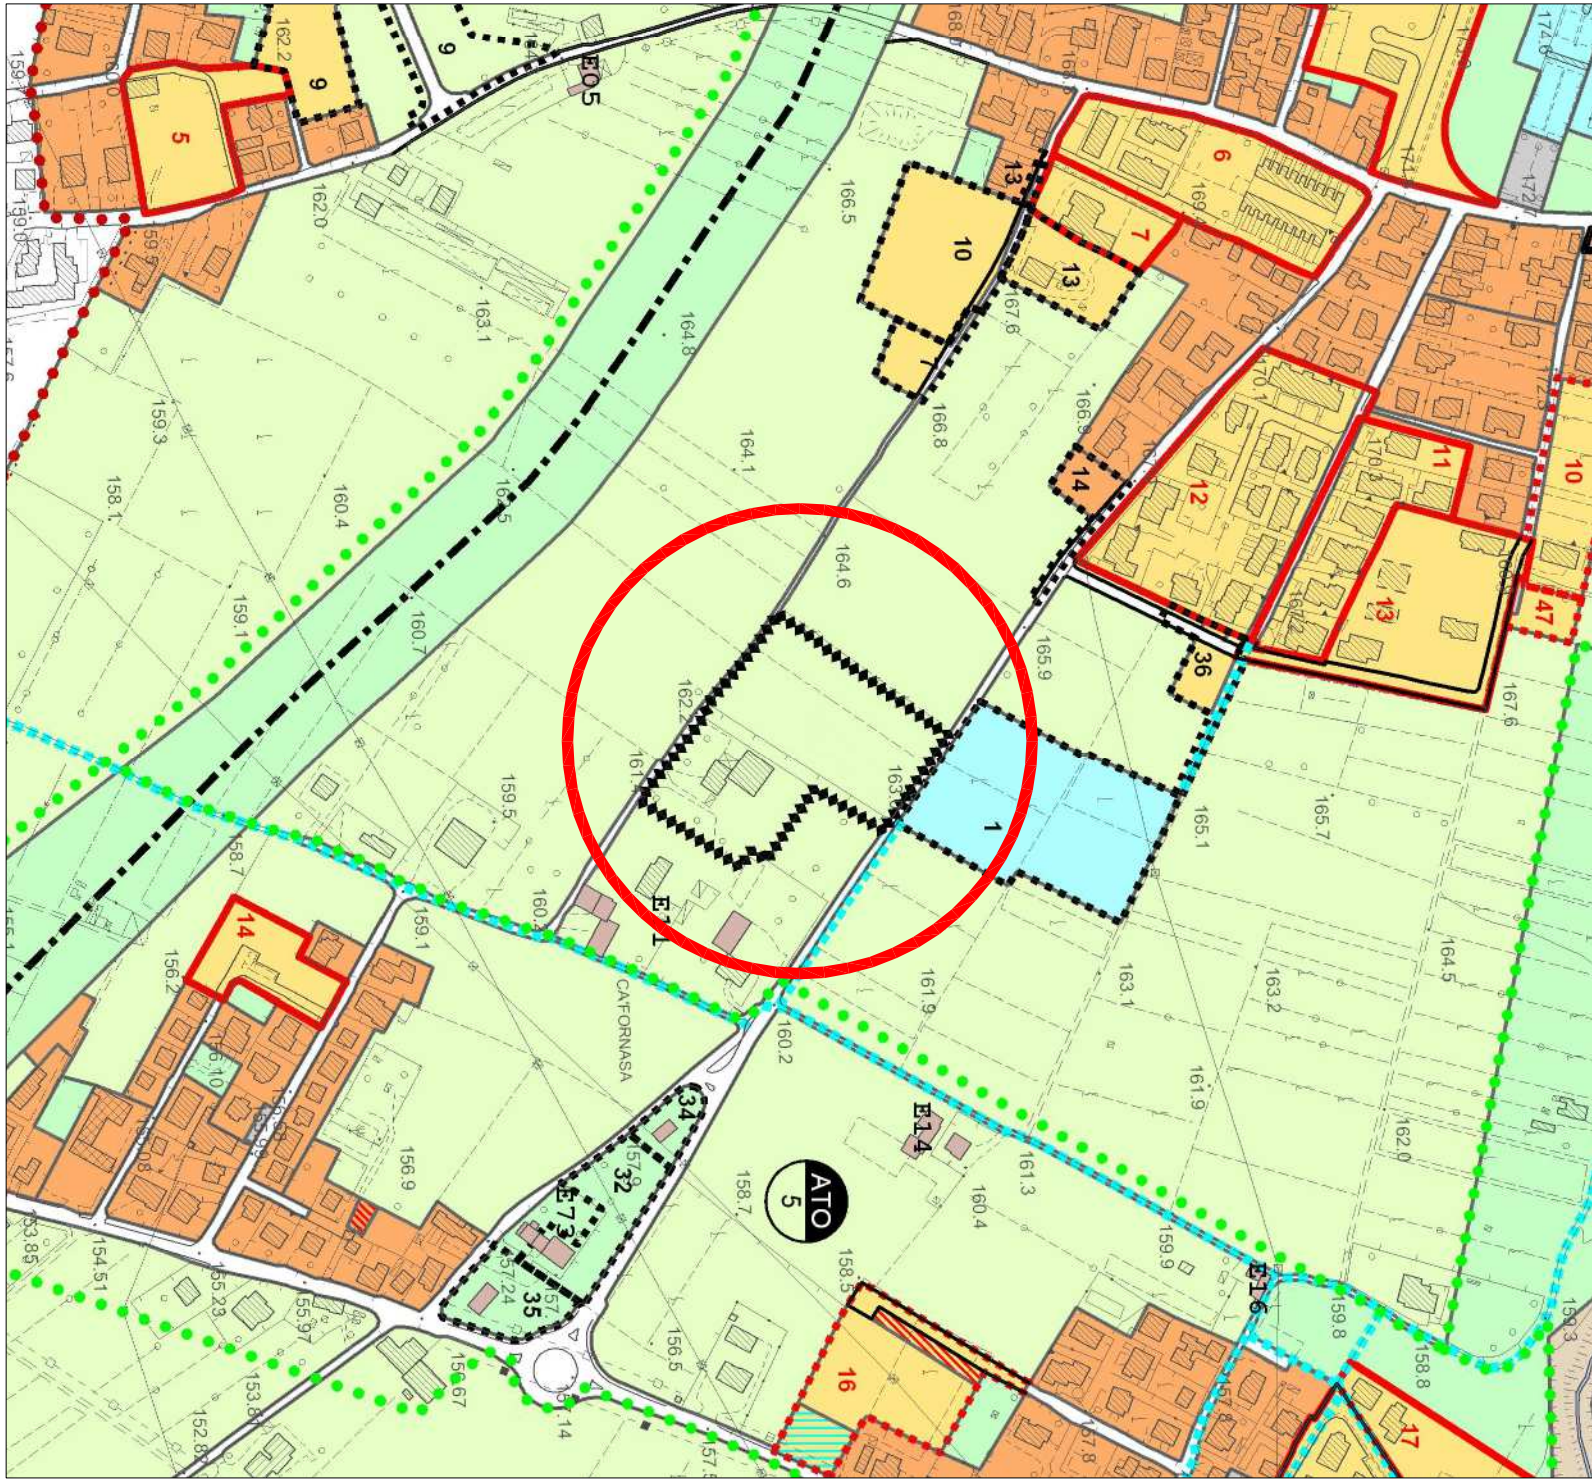

Estratto delle tavole 1b_5000_estr del PT

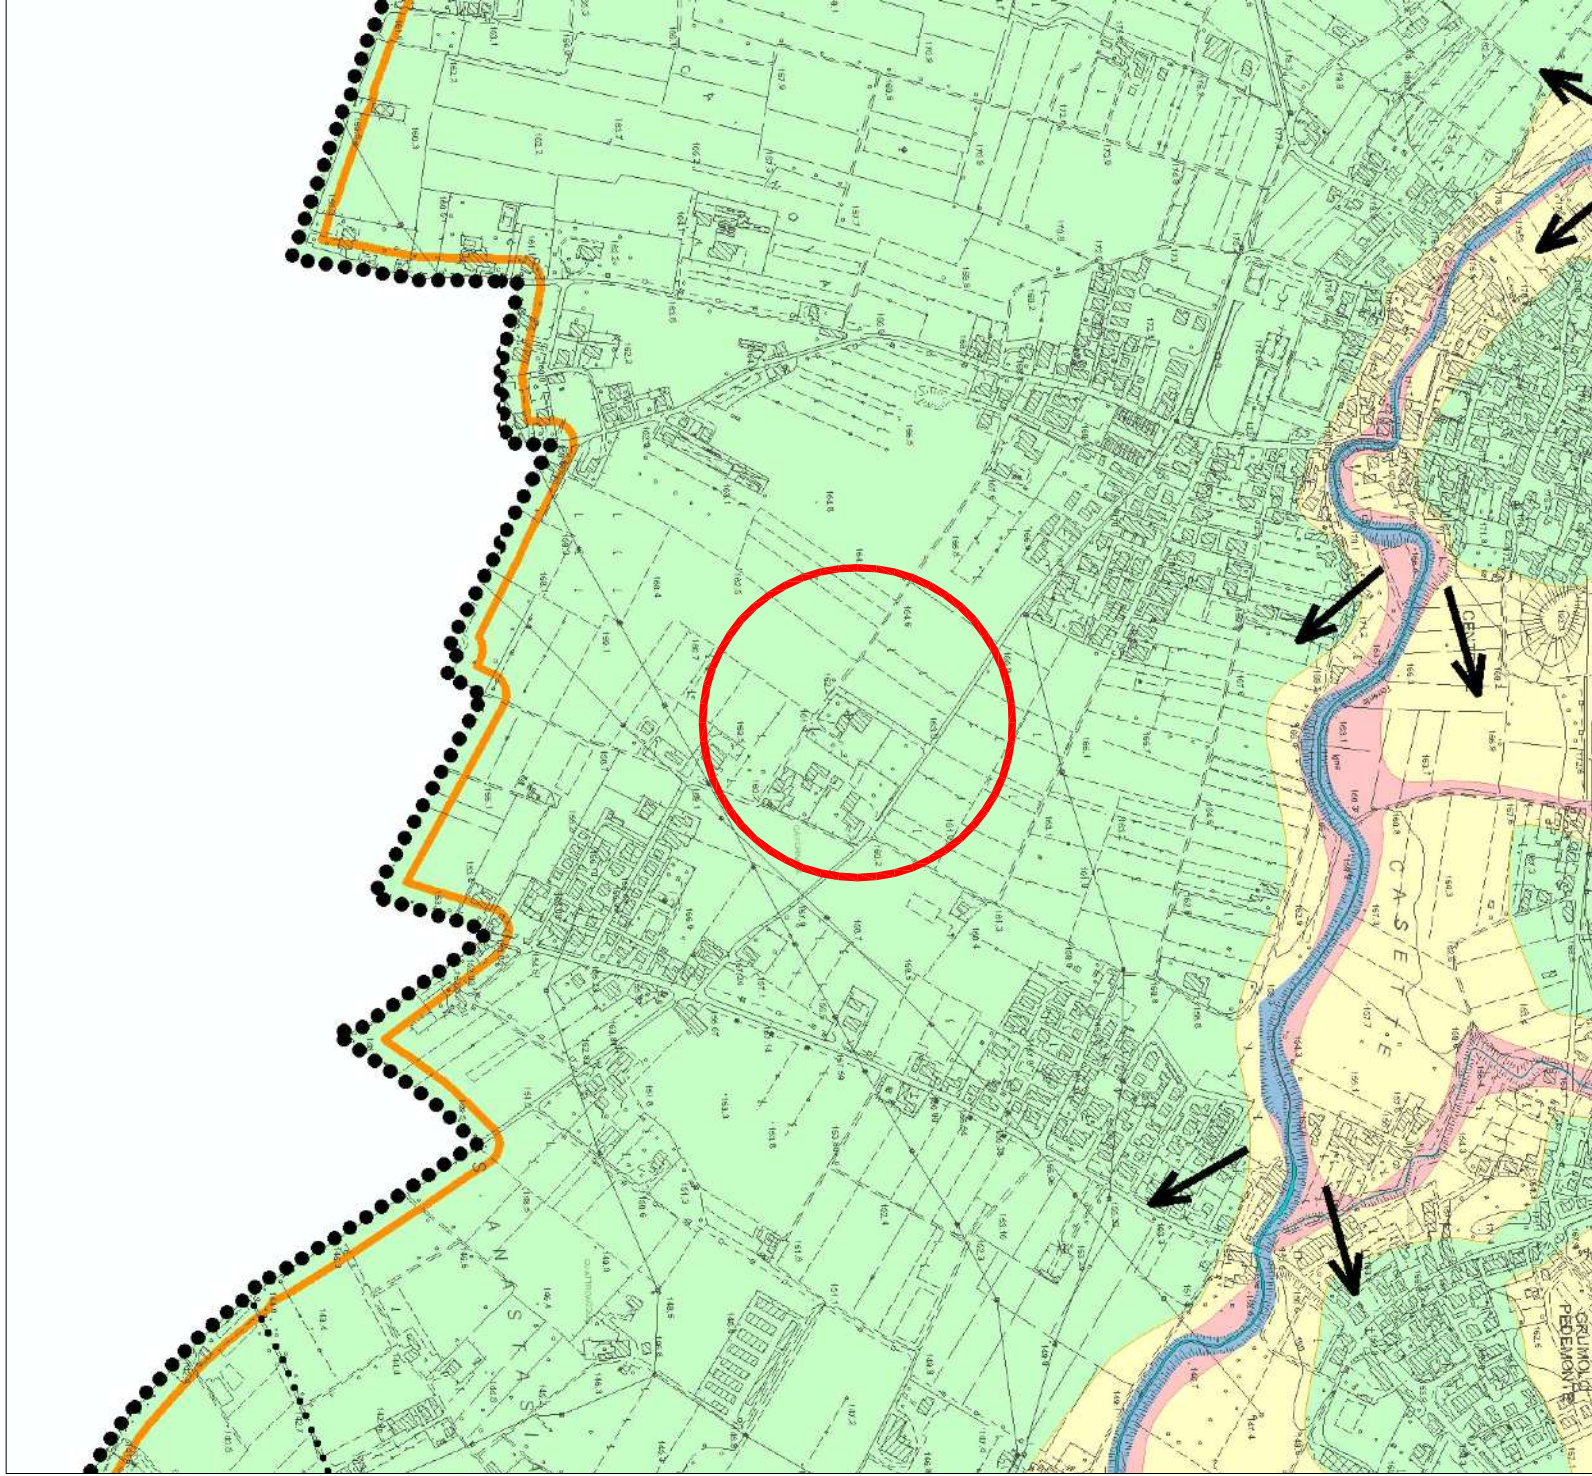

Estratto dalle tav. 4.2 del PATT (carta delle trasformabilità) scala 1:10000

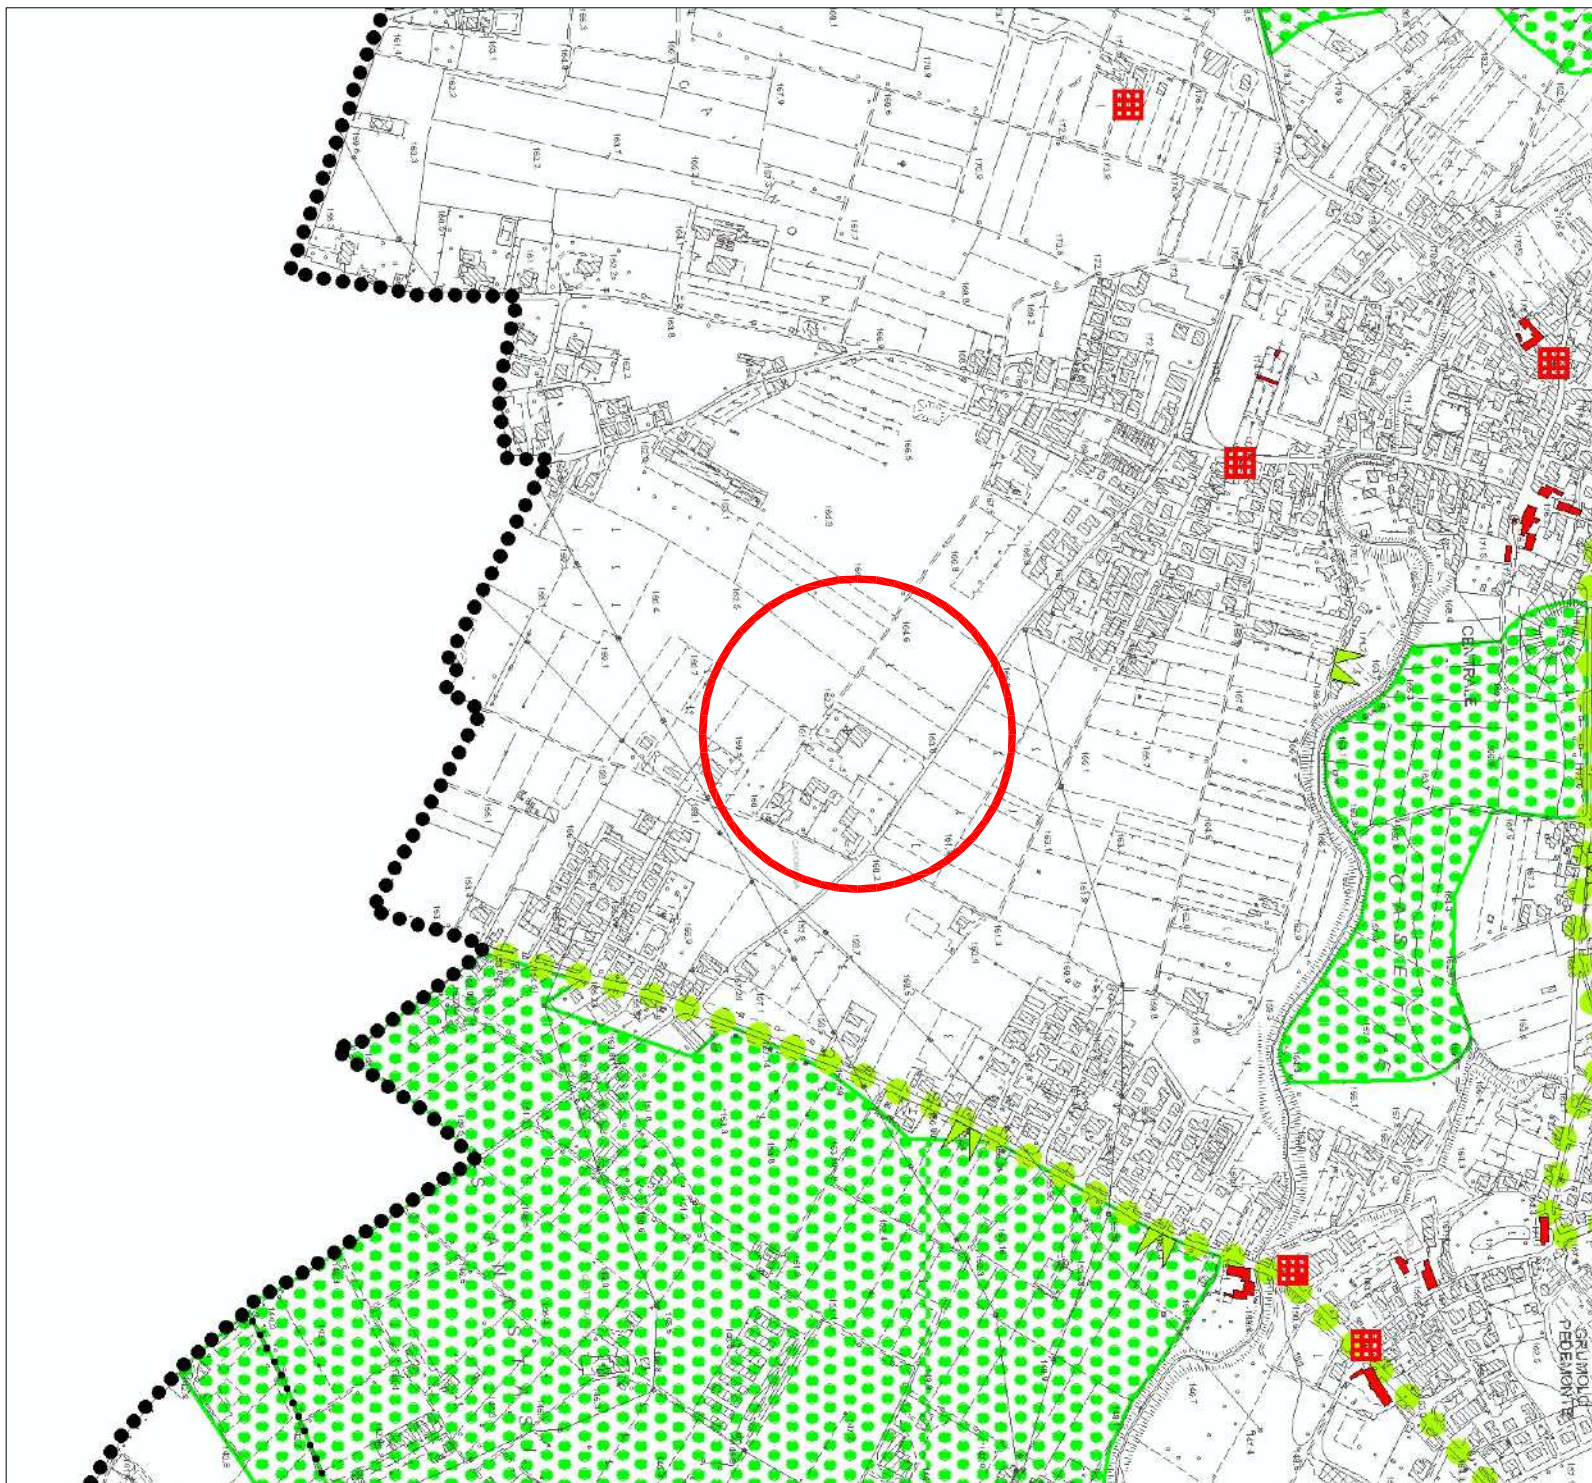

Estratto dalle tav. 4.2 del PATT (carta dei vincoli) scala 1:10000