



sezione A - A scala 1:200

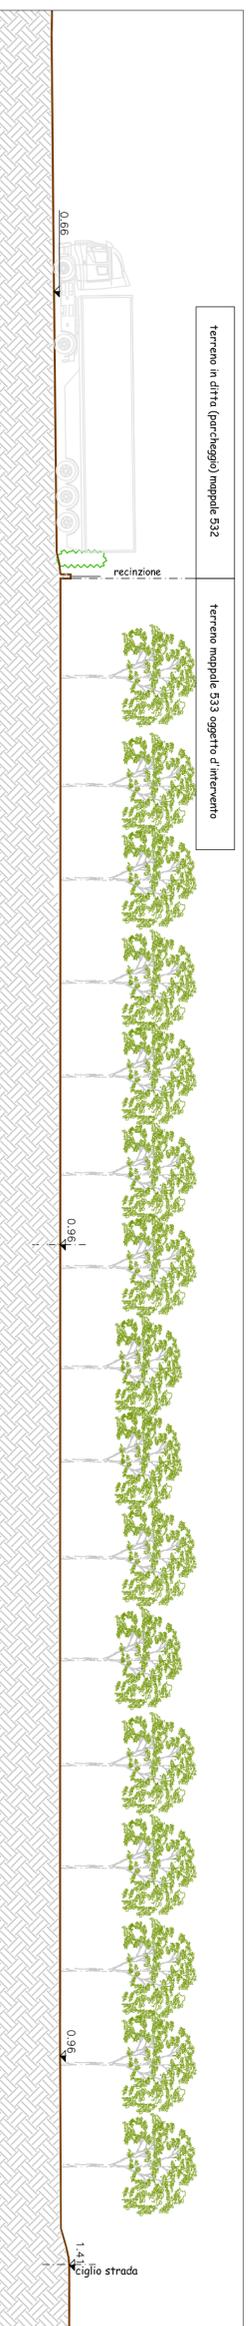

sezione B - B scala 1:200

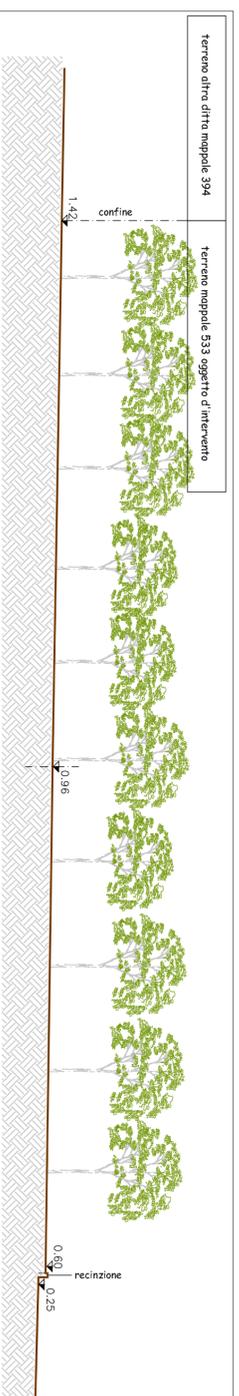

rilievo con piano quotato scala 1:500

L E G E N D A	
◆◆◆	Ambito di spoglio unico attuale su vecchio confine di proprietà
●	Fasolico: <i>Fasolius exoniolus</i> n. 213
●	Casto: <i>Malva nigra</i> L. n. 464
●	Aseno: <i>Campanula (Aster campanula)</i> n. 210
●	Calligola selvatico: <i>Thymus saluum</i> n. 3



PROVINCIA DI VICENZA
COMUNE DI ZUGLIANO

progetto di variante agli strumenti urbanistici generali
ai sensi dell'art. 8 PDR 160/2010 e all'art. 4 LR 55/2012,
per l'ampliamento del parcheggio e la realizzazione di un tratto di recinzione

TAVOLA	ELABORATO	DATA
3	rilievo con piano quotato e sezioni	novembre 2015
	ESISTENTE	SCALA
		1:500

BRAZZALE FRANCO Architetto
* * * * *
Zanè (VI) - via Trieste n. 88
tel. 0445.315481
* * * * *

n.c.f.: **BRZFNCS5H04B441V**
CATTELAN PIERGIORGIO geometra
* * * * *
Zugliano (VI) - via G. Marconi n. 44/Int. B
tel. 0445.330369
partita Iva:.....0366650241
n.c.f.: **CTTFGR59P26L157E**

LA PROPRIETA:
AUTOTRASPORTI PASSUELLO ELISEO DI Passuello Eliseo e Figli Snc
L'IMPRESA