



particolare della recinzione sezione A - A scala 1:50

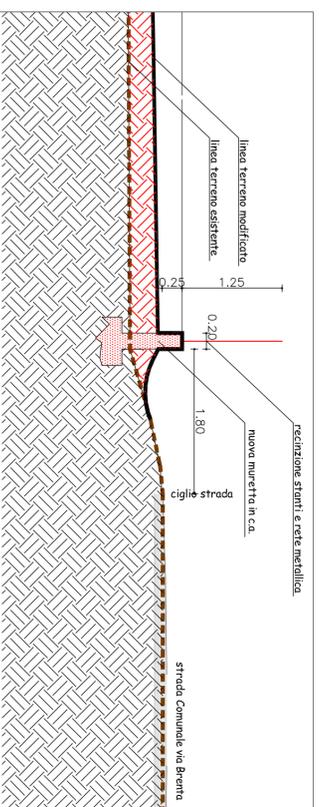

particolare vista della recinzione scala 1:50

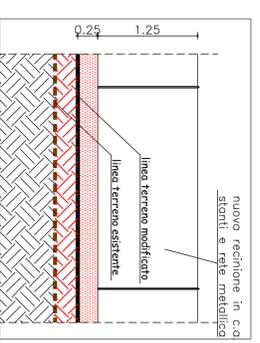

PROVINCIA DI VICENZA

COMUNE DI ZUGLIANO

progetto di variante agli strumenti urbanistici generali
ai sensi dell'art. 8 PDR 160/2010 e all'art. 4 LR 55/2012,
per l'ampliamento del parcheggio e la realizzazione di un tratto di recinzione

TAVOLA	ELABORATO	DATA
5	rilievo con piano quotato e sezioni	novembre 2015
	SOVRAPPOSIZIONE	SCALA
		1:500

BRAZZALE FRANCO Architetto
* * * * *
Zanè (VI) - via Trieste n. 88
tel. 0445.315481
* * * * *


I PROGETTISTI e DD.LL.

CATTELAN PIERGIORGIO geometra
* * * * *
Zugliano (VI) - via G. Marconi n. 44/Int. B
tel. 0445.330369
partita Iva:.....0366650241
n.c.f.: CTTPGR59P26L157E

LA PROPRIETA'.
AUTOTRASPORTI PASSUELLO ELISEO DI Passuello Eliseo e Figli Snc

L'IMPRESA

PLANIMETRIA GENERALE CON SOVRAPPOSIZIONE

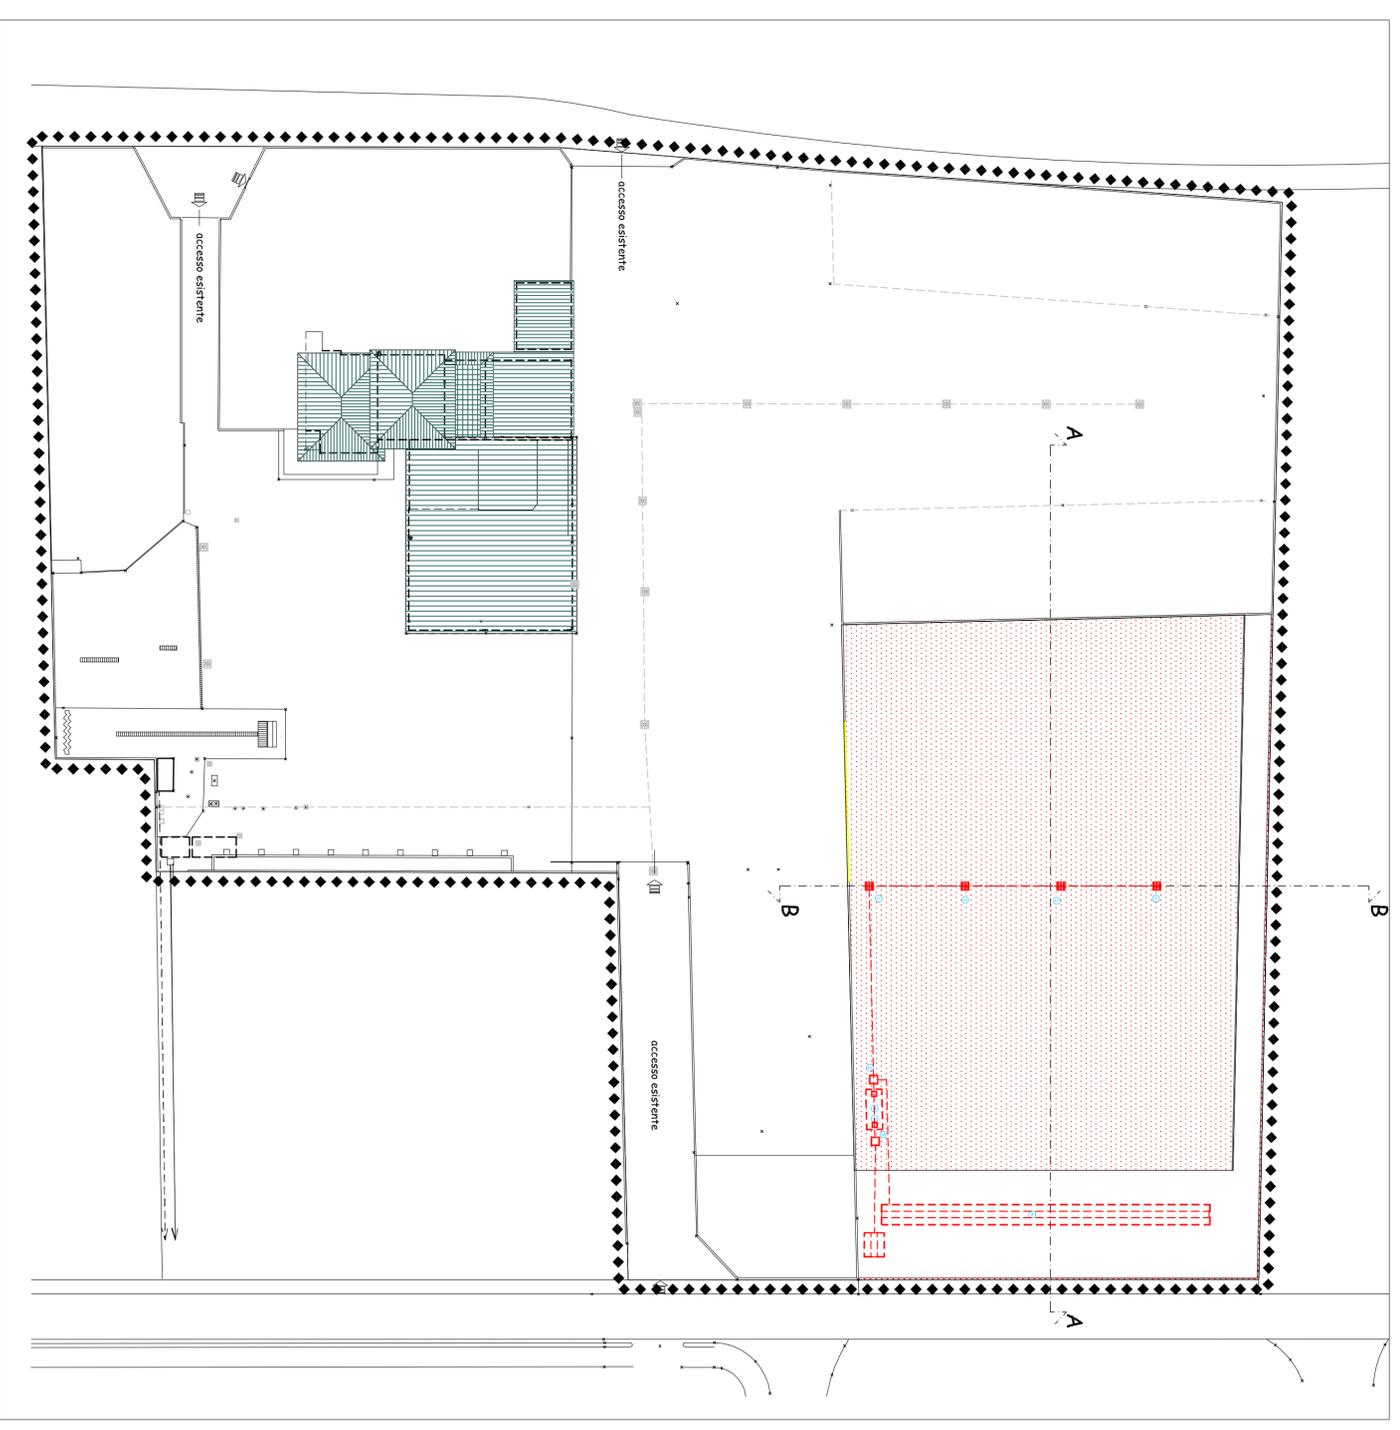

A termini di legge (art. 9 cap. 2 Codice Civile) la proprietà di quanto elaborato è riservata. Si fa diritto di ripubblicare o di rivedere il testo, comunque non a terzi, data, o parzialmente senza autorizzazione scritta con firma e timbro professionale pena il codice.