




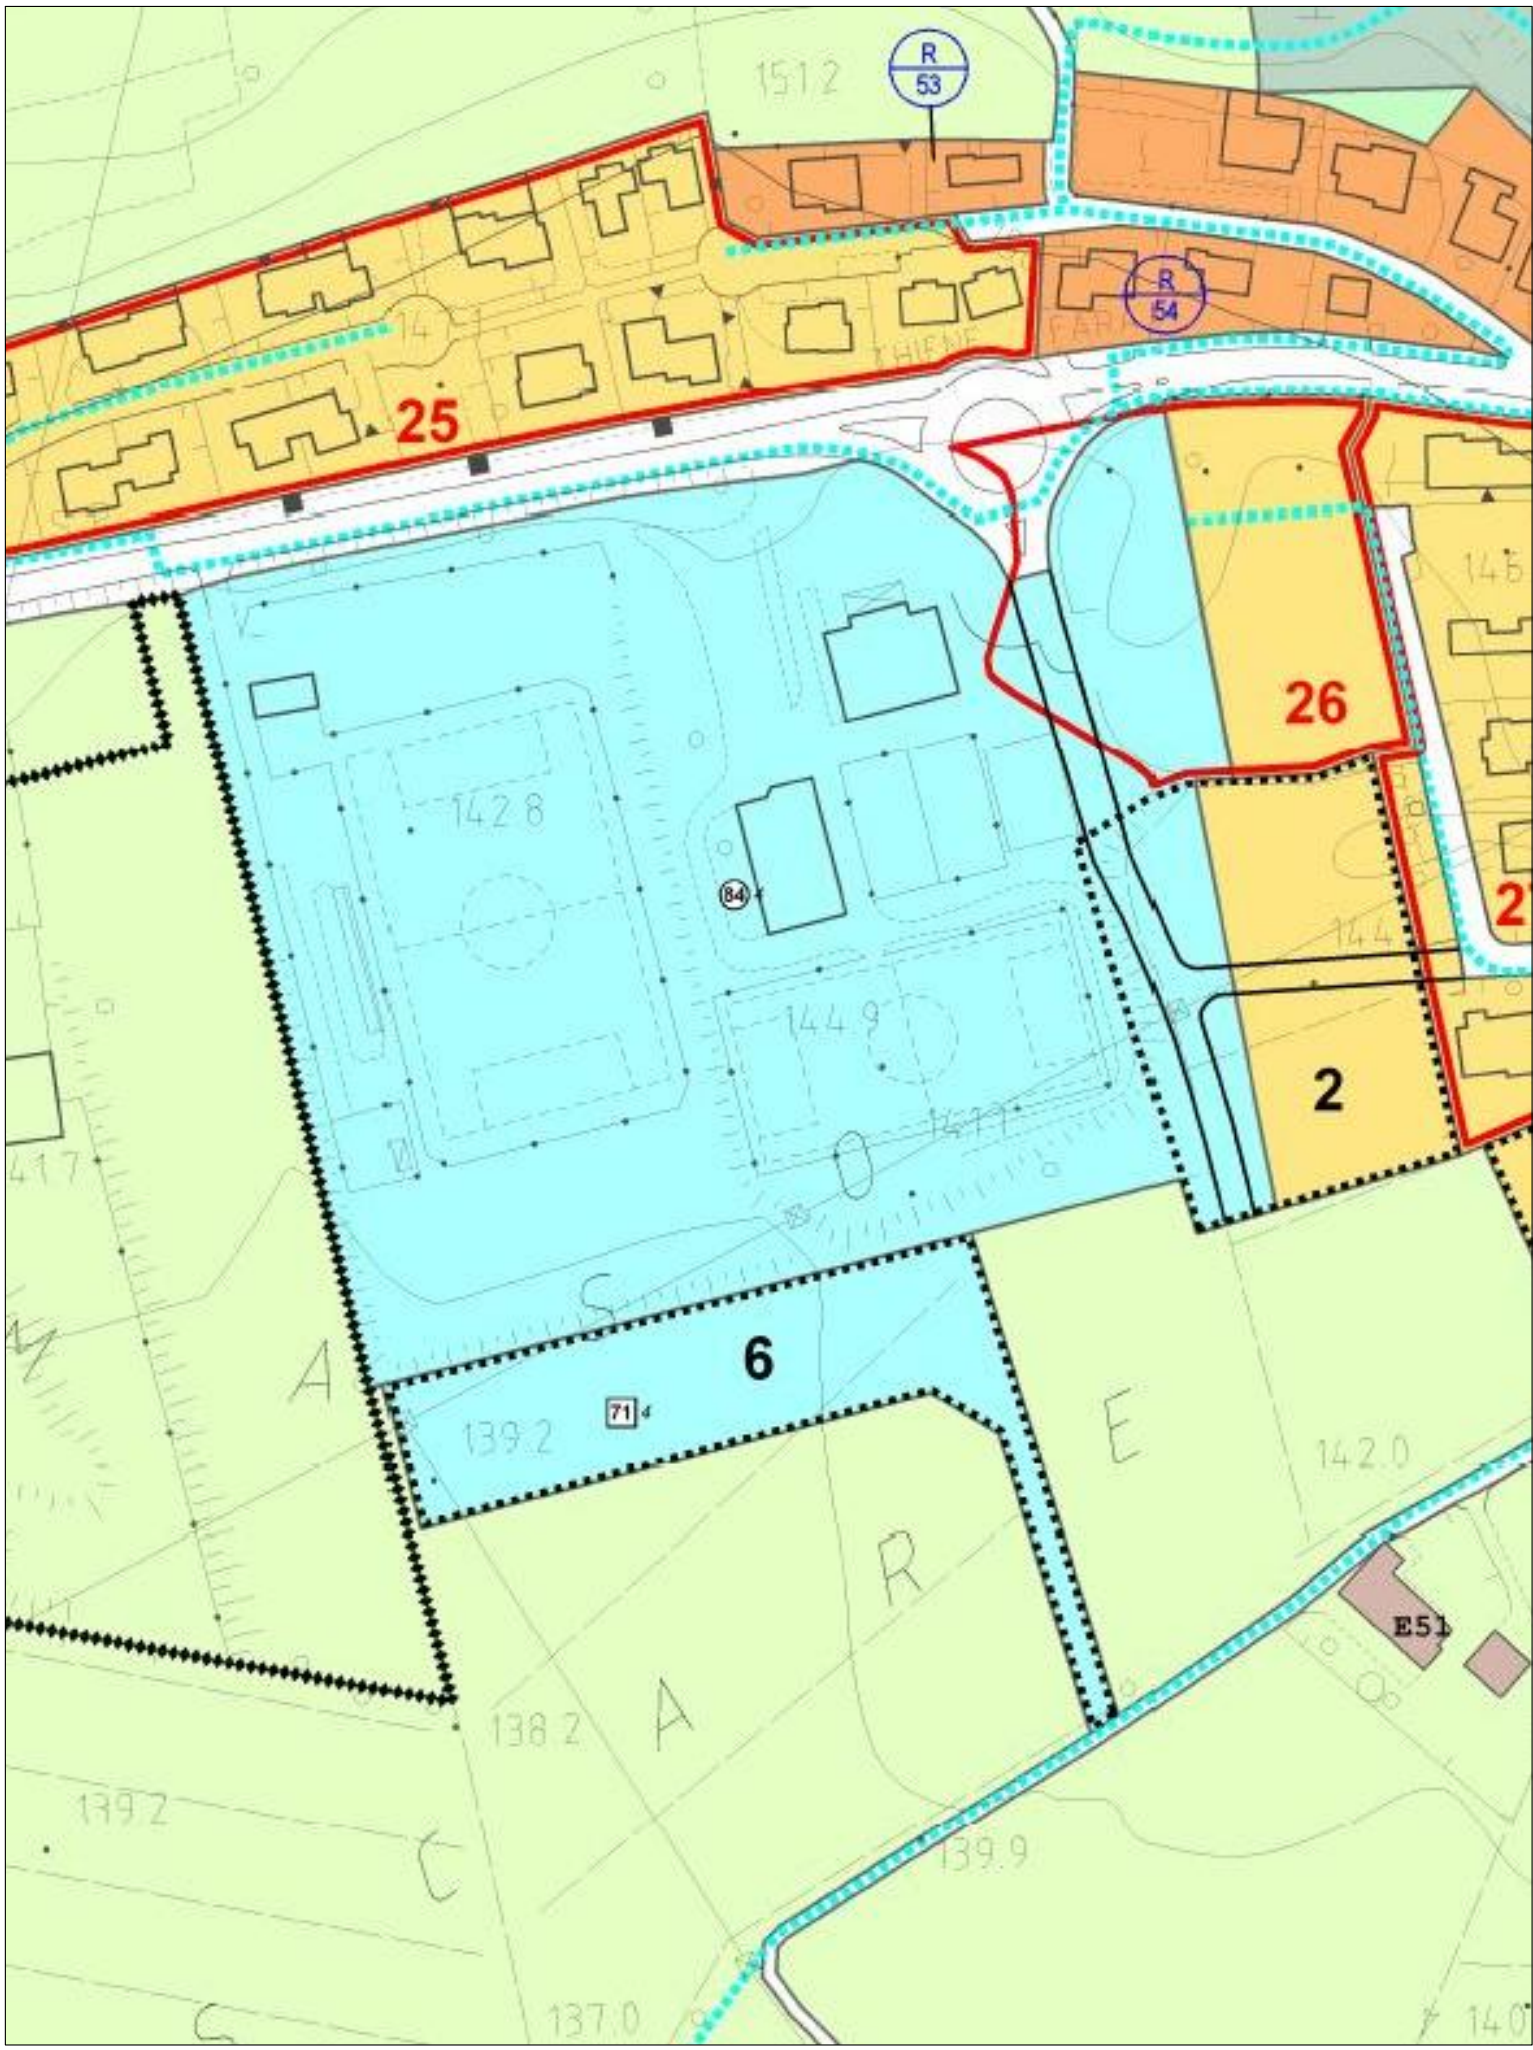

Estratto dal Piano Interventi vigente Scala 1:2000

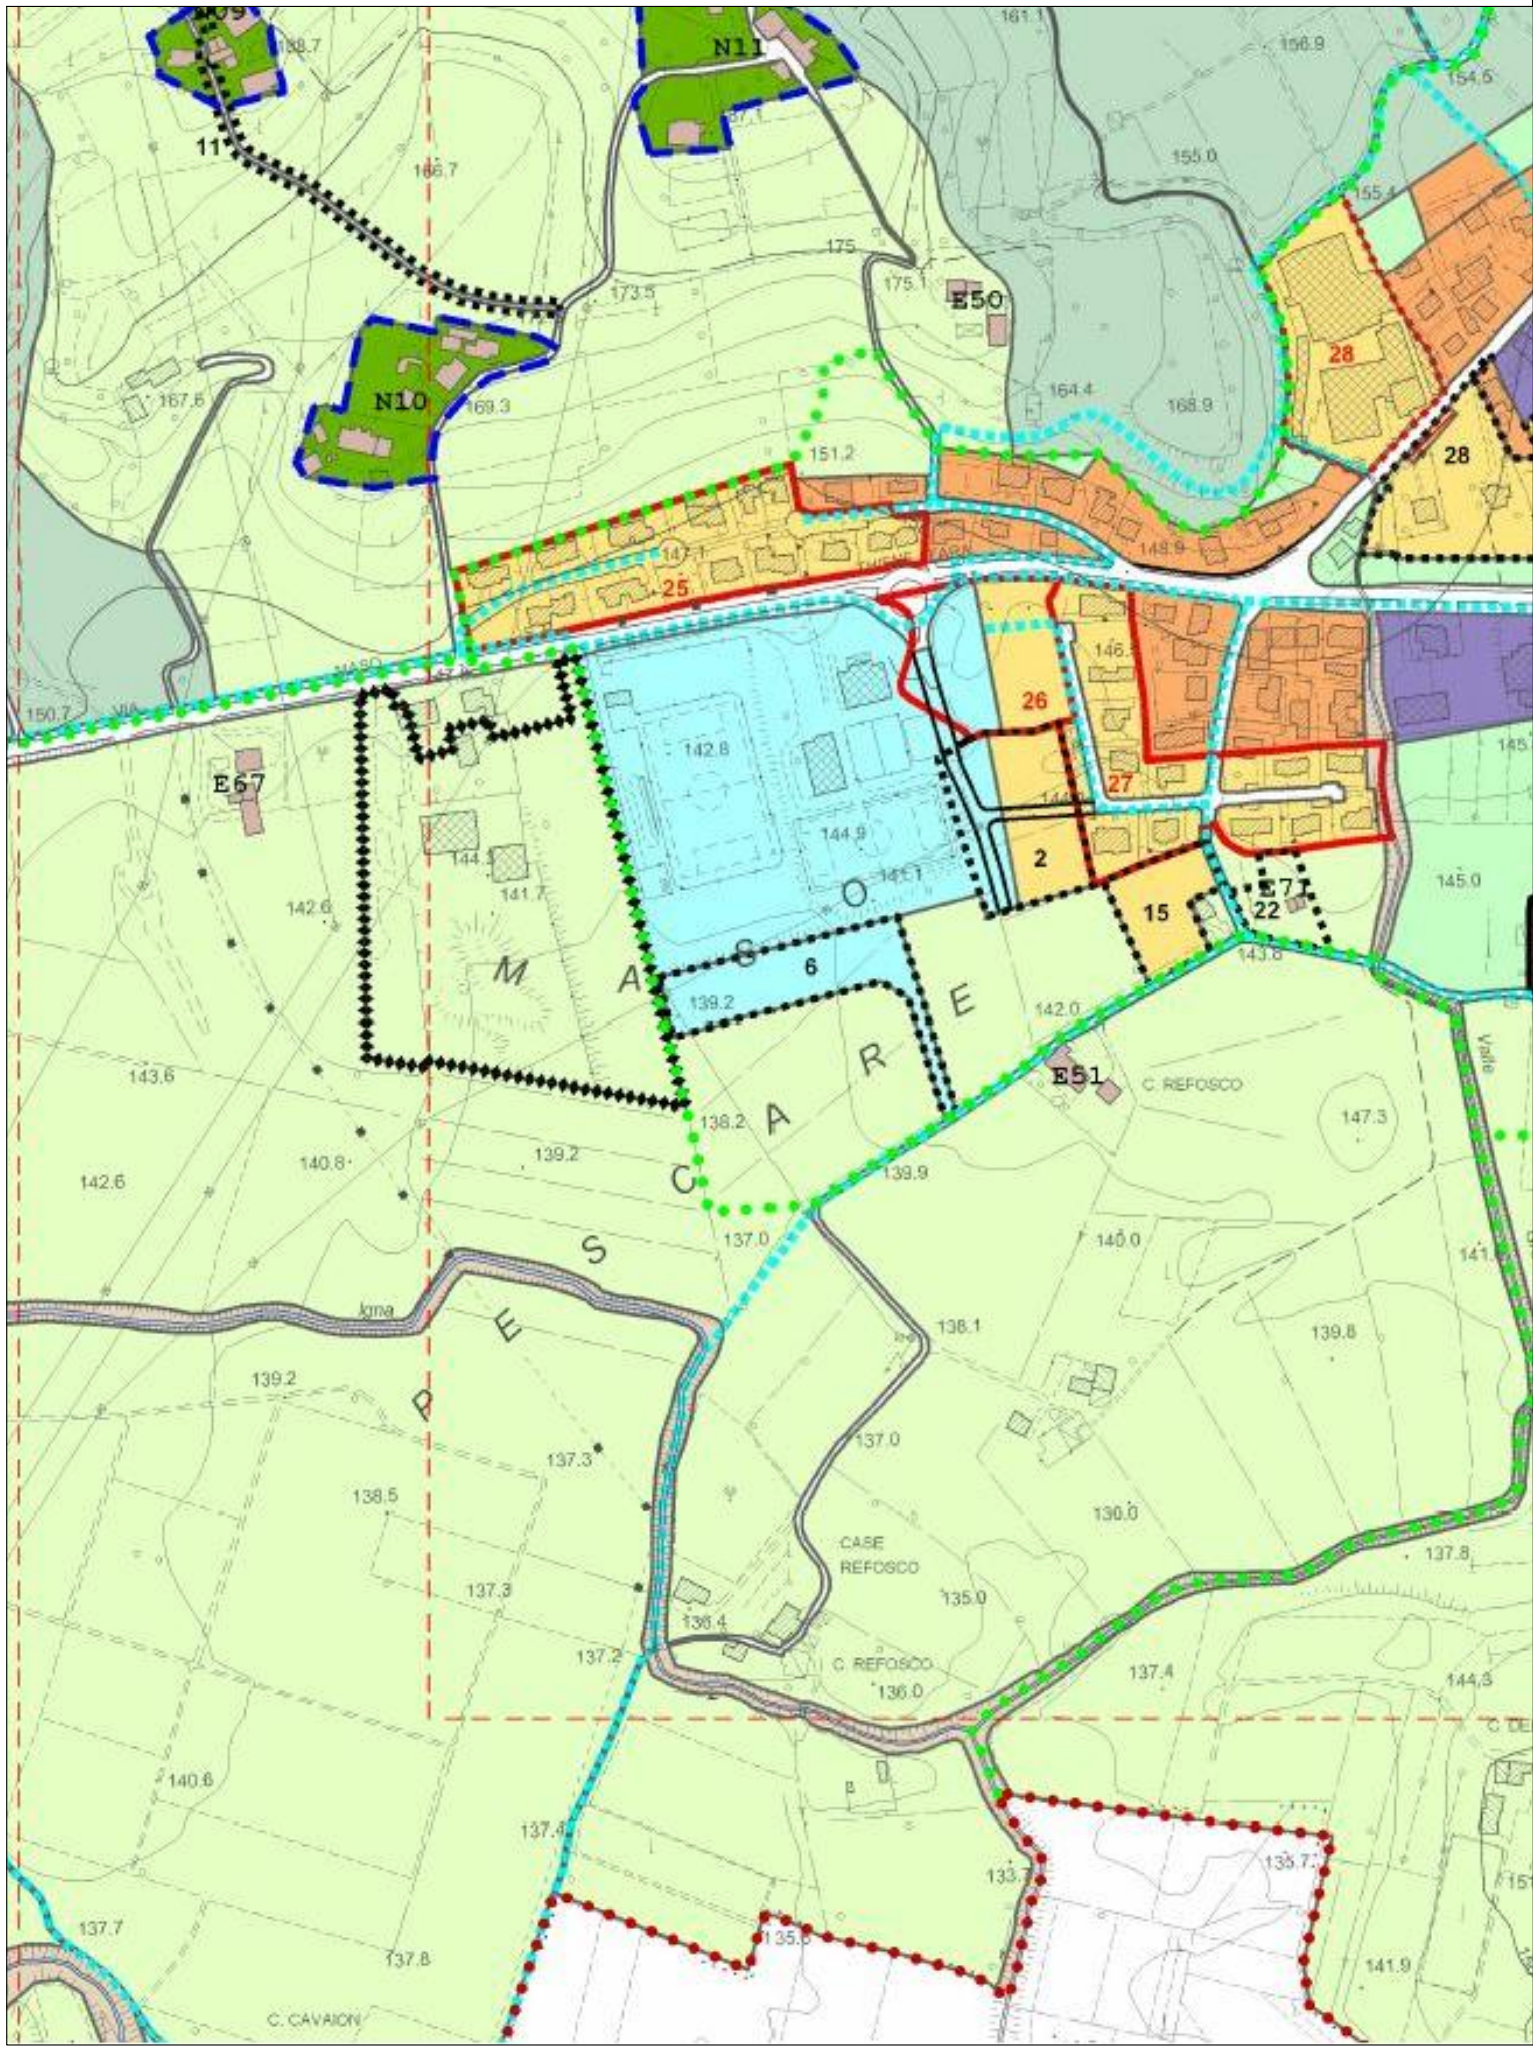


Estratto dal Piano Interventi vigente Scala 1:5000

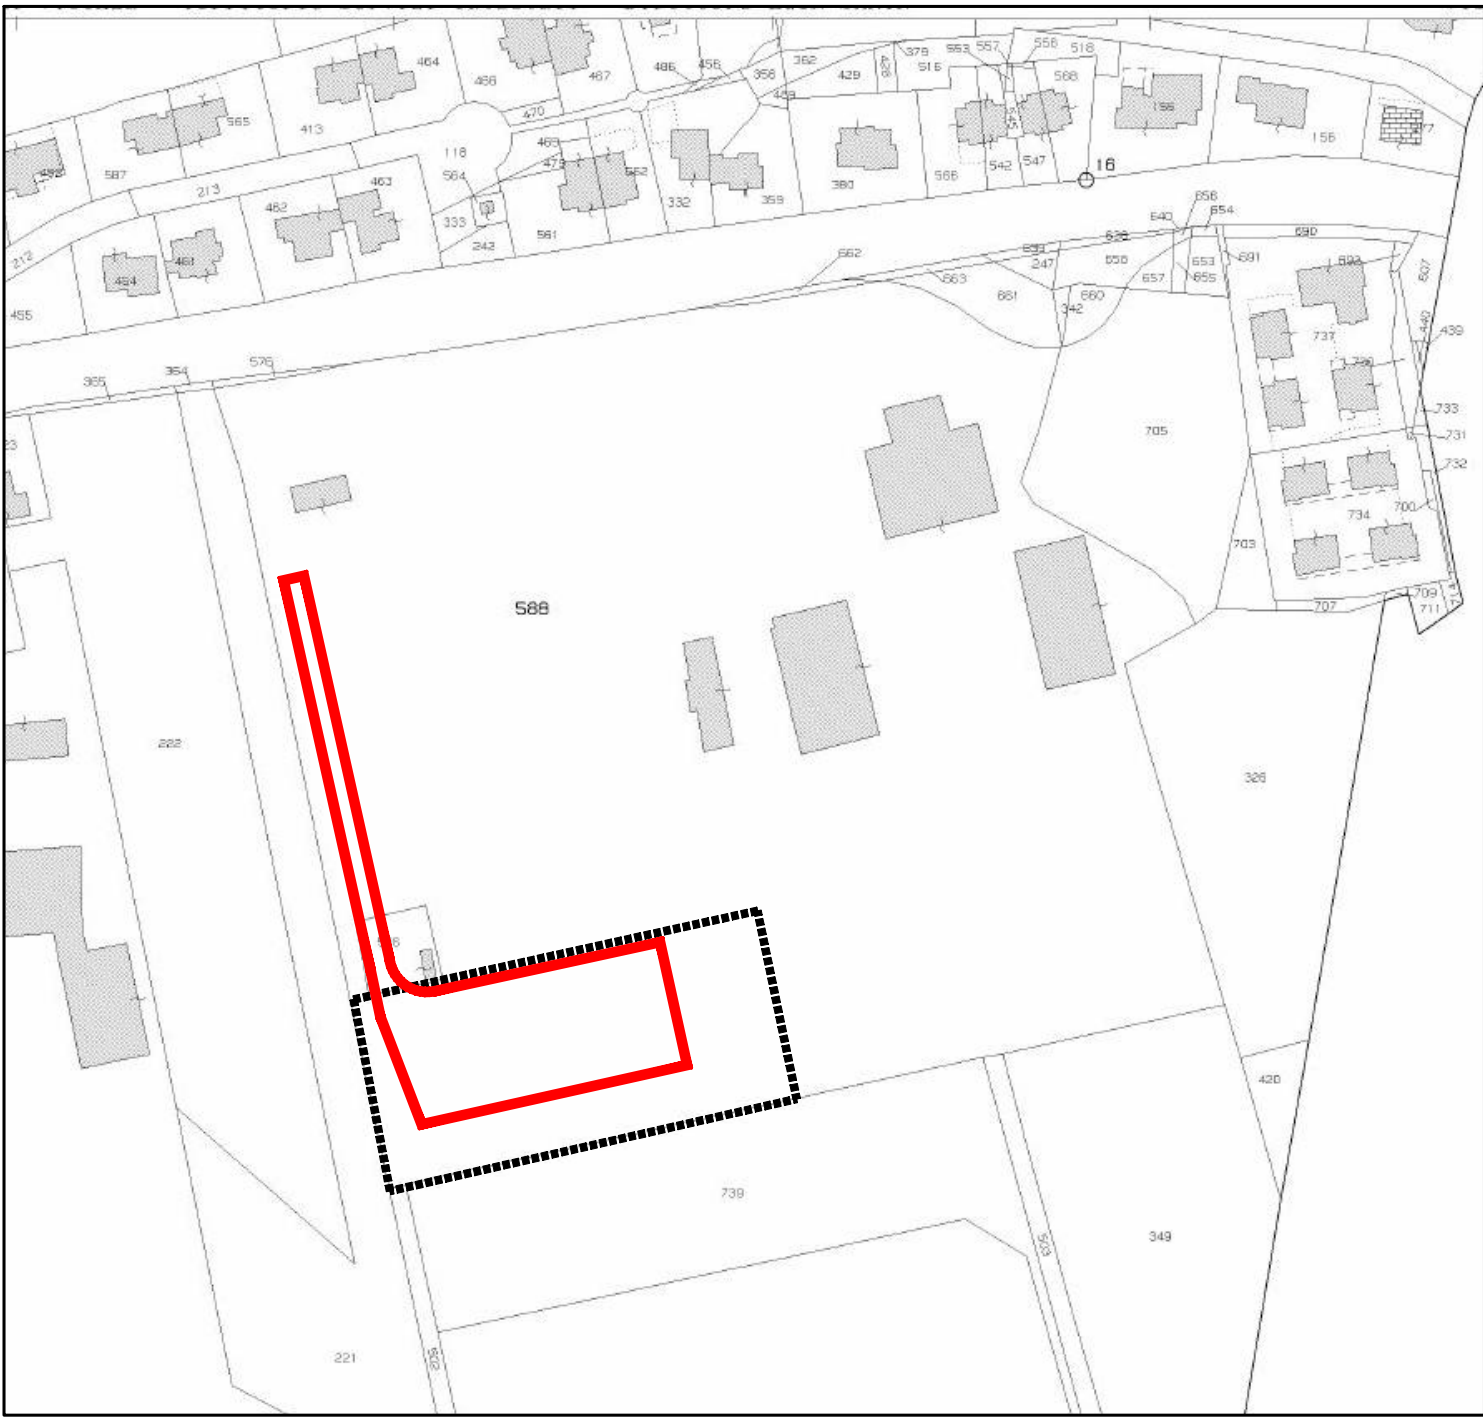


Estratto di mappa catastale Scala 1:2000
Fig. 9 porzioni mm.nn. 586 - 588

Superficie Zona 71.6 mq. 5.000

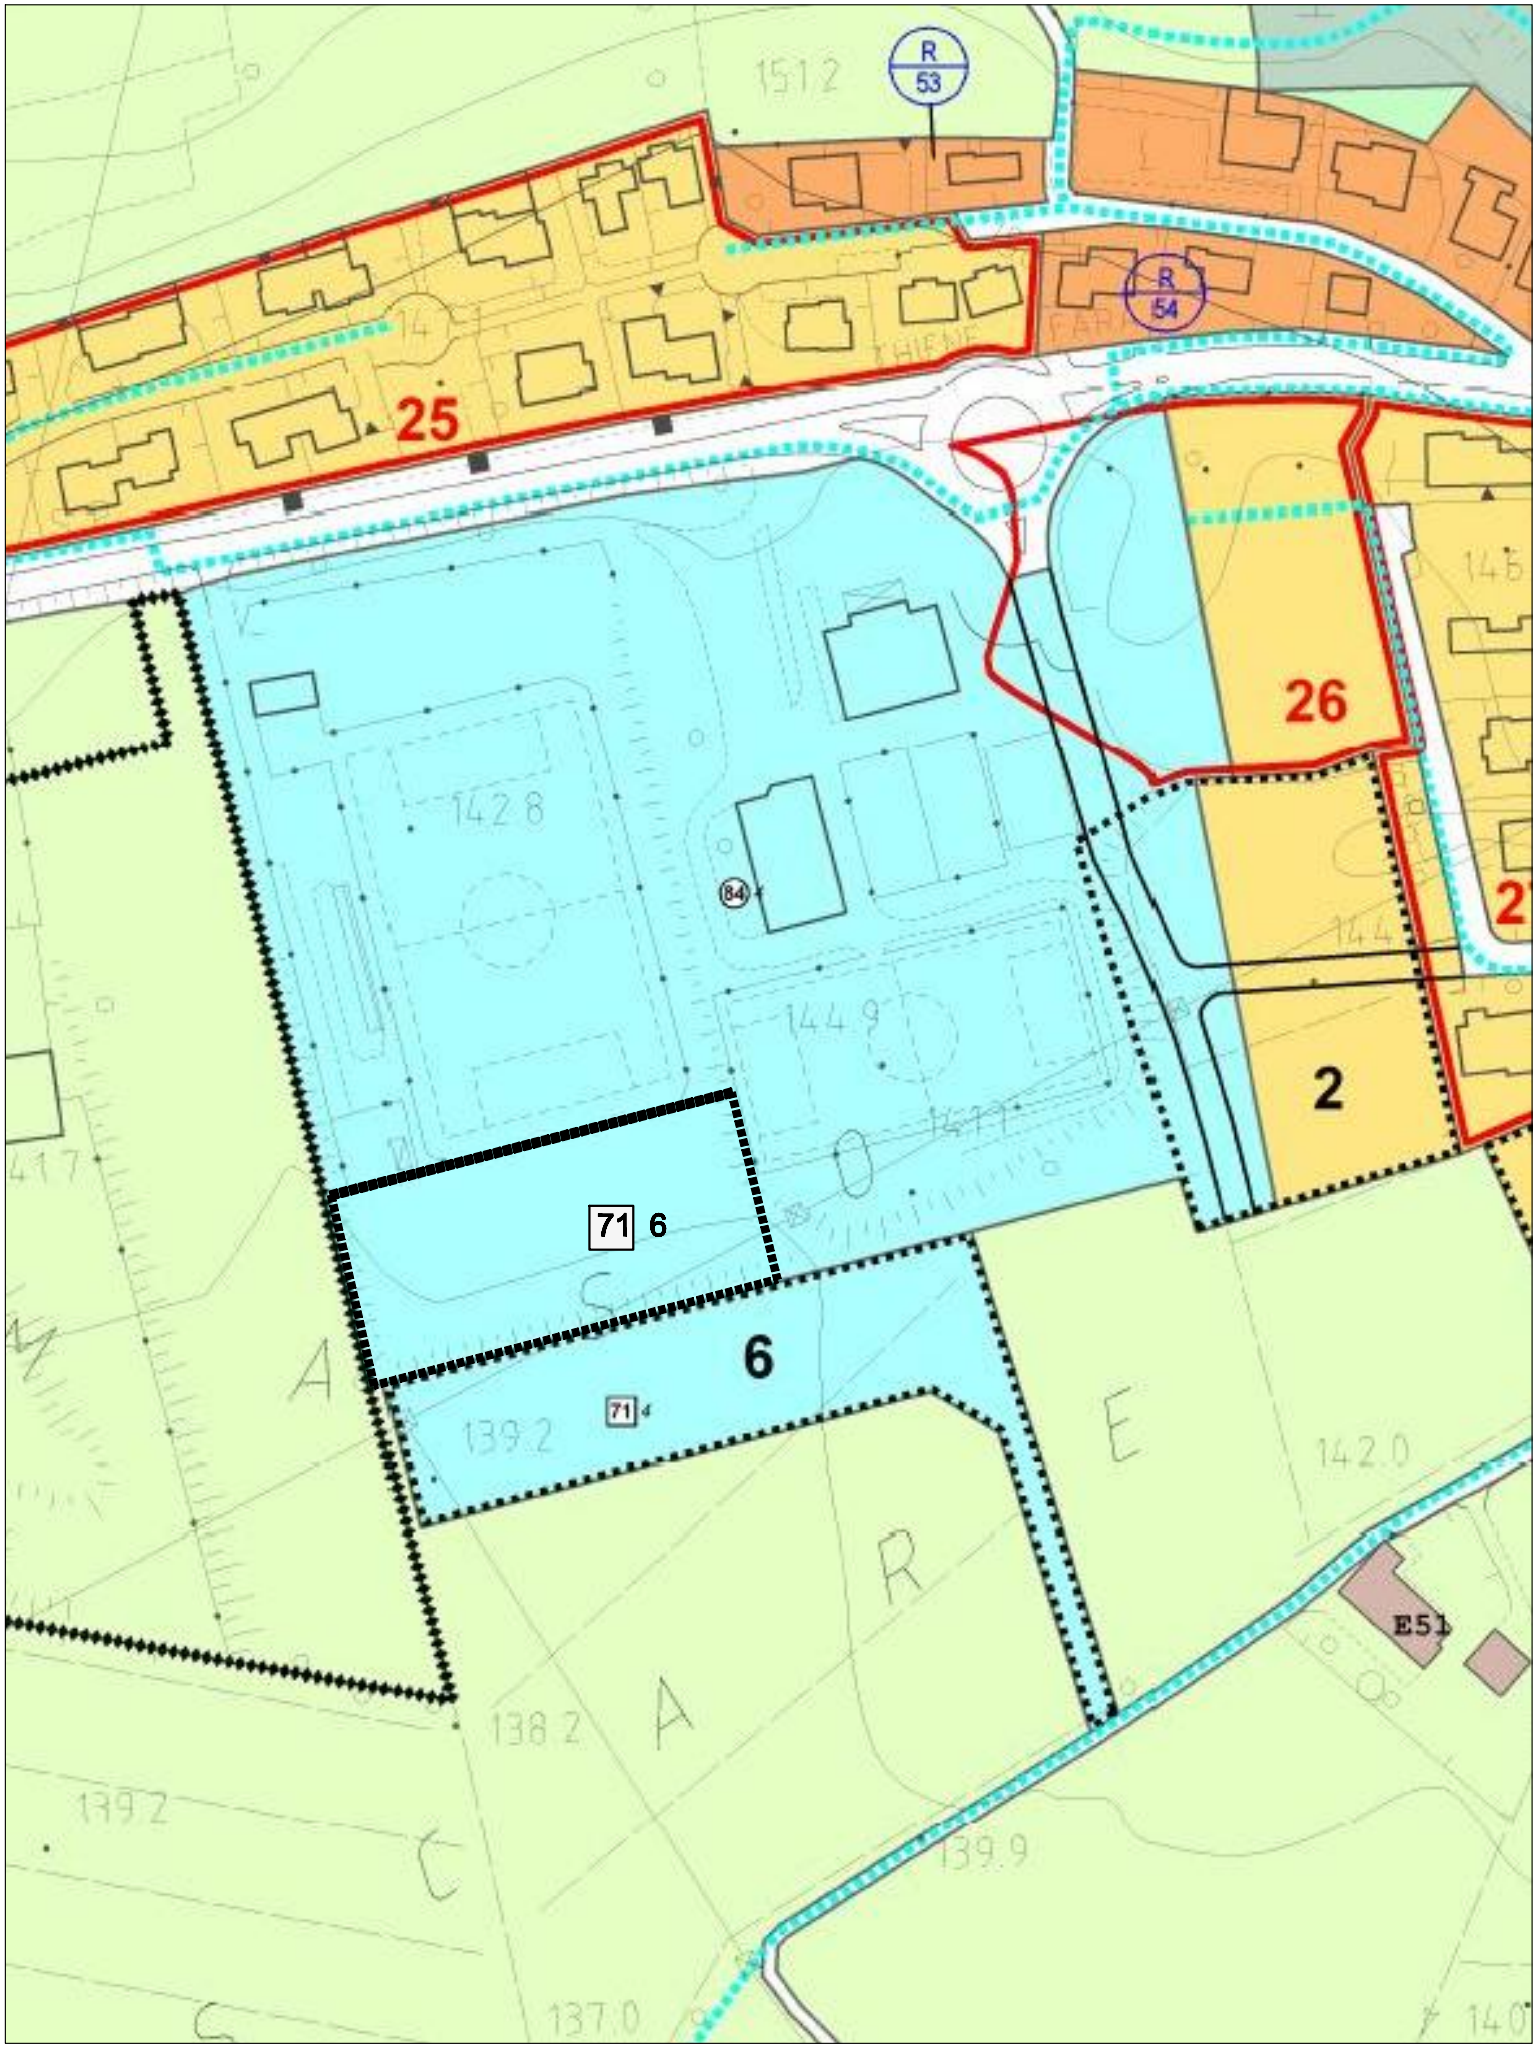

Estratto dal Piano Interventi - variante Scala 1:2000

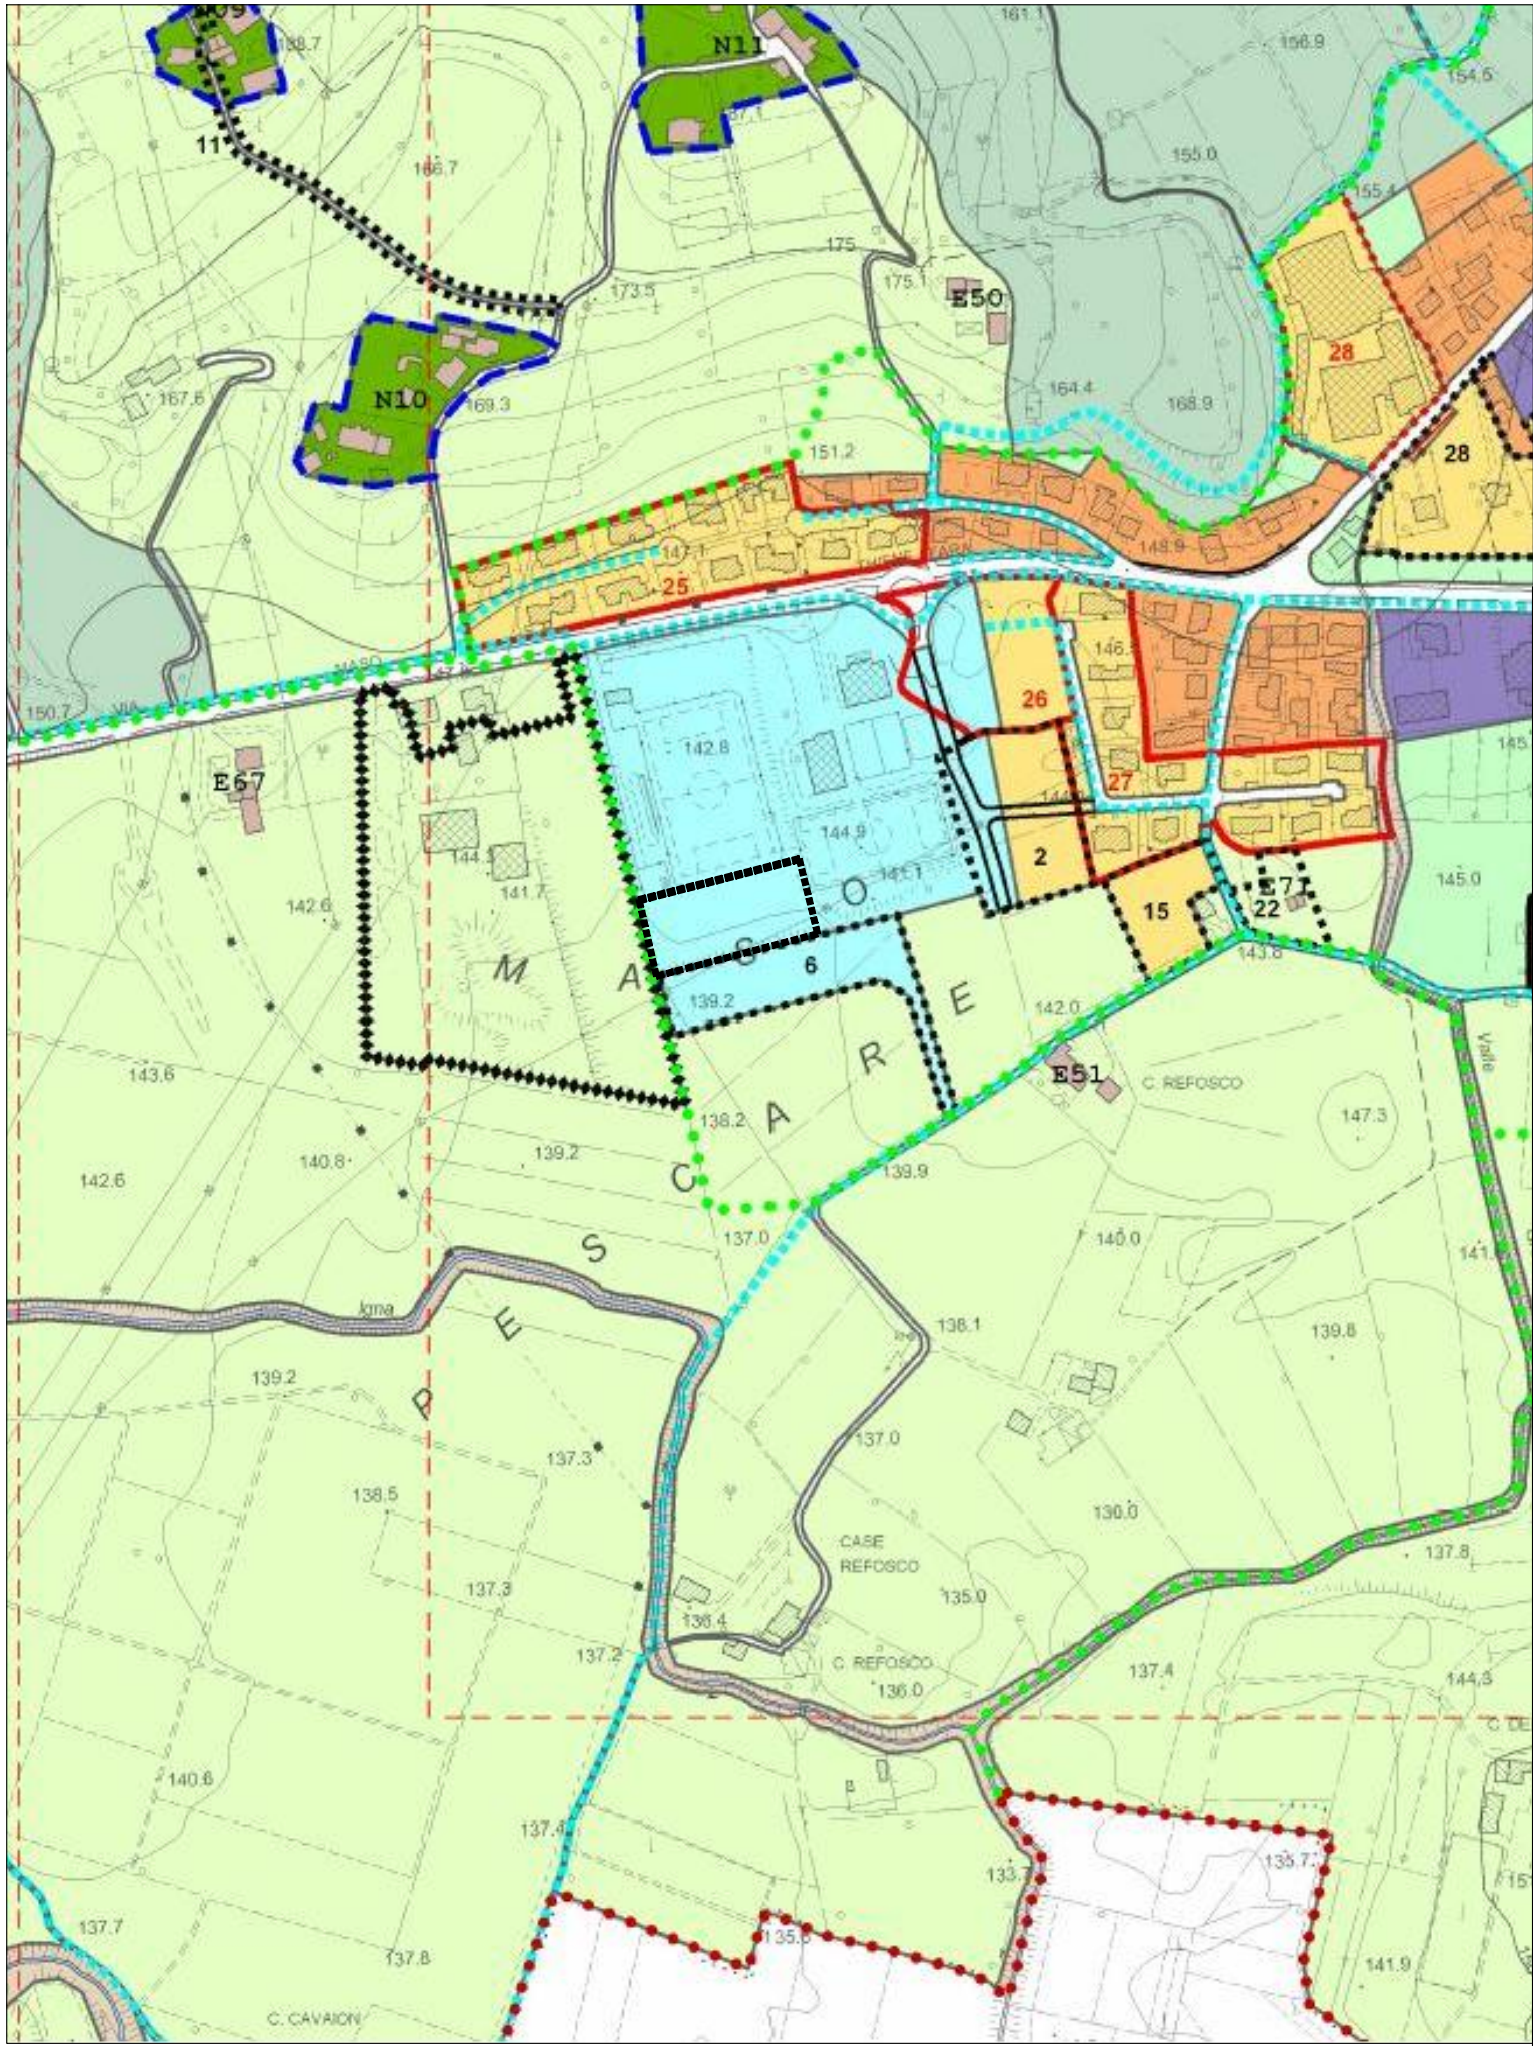

Estratto dal Piano Interventi - variante Scala 1:5000



ALTO VICENTINO AMBIENTE S.R.L.
Via Lago di Puslano n. 4 - 36015 SCHIO (VI) Tel. 0445/676707 - fax 0445/676813
Codice Fiscale 92000020245 - Partita I.V.A. 02026520243
ARBIERO, BREGANZE, CALTRANO, CALVENE, CARRE', CHIAPPANO, CODOLO DEL GENIO, FARA VICENTINO, LADRI,
LATEBARRE, LUGO DI VICENZA, MALO, MARANO VICENTINO, MONTE DI MALO, PEGNARONE, PIONERE RODOLFO,
POMPA, RALCOSO, SANTORSO SAN VITO DI LUGAZZANO, SARACCO, SOVIO, THIENE, TORREZZA DEL GOMONE,
TORRESILVIGNO, VALDASTICO, VALLI DEL PANARO, VELO D'ASTICO, VILLAVALLA, ZANE', ZUGLIANO

PROGETTO:
REALIZZAZIONE NUOVO CCR IN COMUNE DI ZUGLIANO E RELATIVA
STRADA DI ACCESSO

COMUNE DI : ZUGLIANO

PROVINCIA DI : VICENZA

COMMITTENTE:
ALTO VICENTINO AMBIENTE S.r.l.
Via Lago di Puslano 4 Schio (VI)

TECNICO :
ING. ZUCCOLO STEFANO

ELABORATO:
- VARIANTE AL PIANO D'INTERVENTI VIGENTE
- ESTRATTI DAL P.I. VIGENTE Scala 1:2000/1:5000
- ESTRATTI DAL P.I. - VARIANTE Scala 1:2000/1:5000
- ESTRATTO DI MAPPA CATASTALE Scala 1:2000

DATA : 14 Aprile 2016

TAVOLA N° : **1**



Ing. ZUCCOLO STEFANO
Via Cà Boldrina 44, 36016 Thiene (VI) - Tel. 0445 1887002
C.F. : ZCC SFN 52R12 L157G