



Planimetria generale stato di fatto
Individuazione con fotografici

Scala 1:500

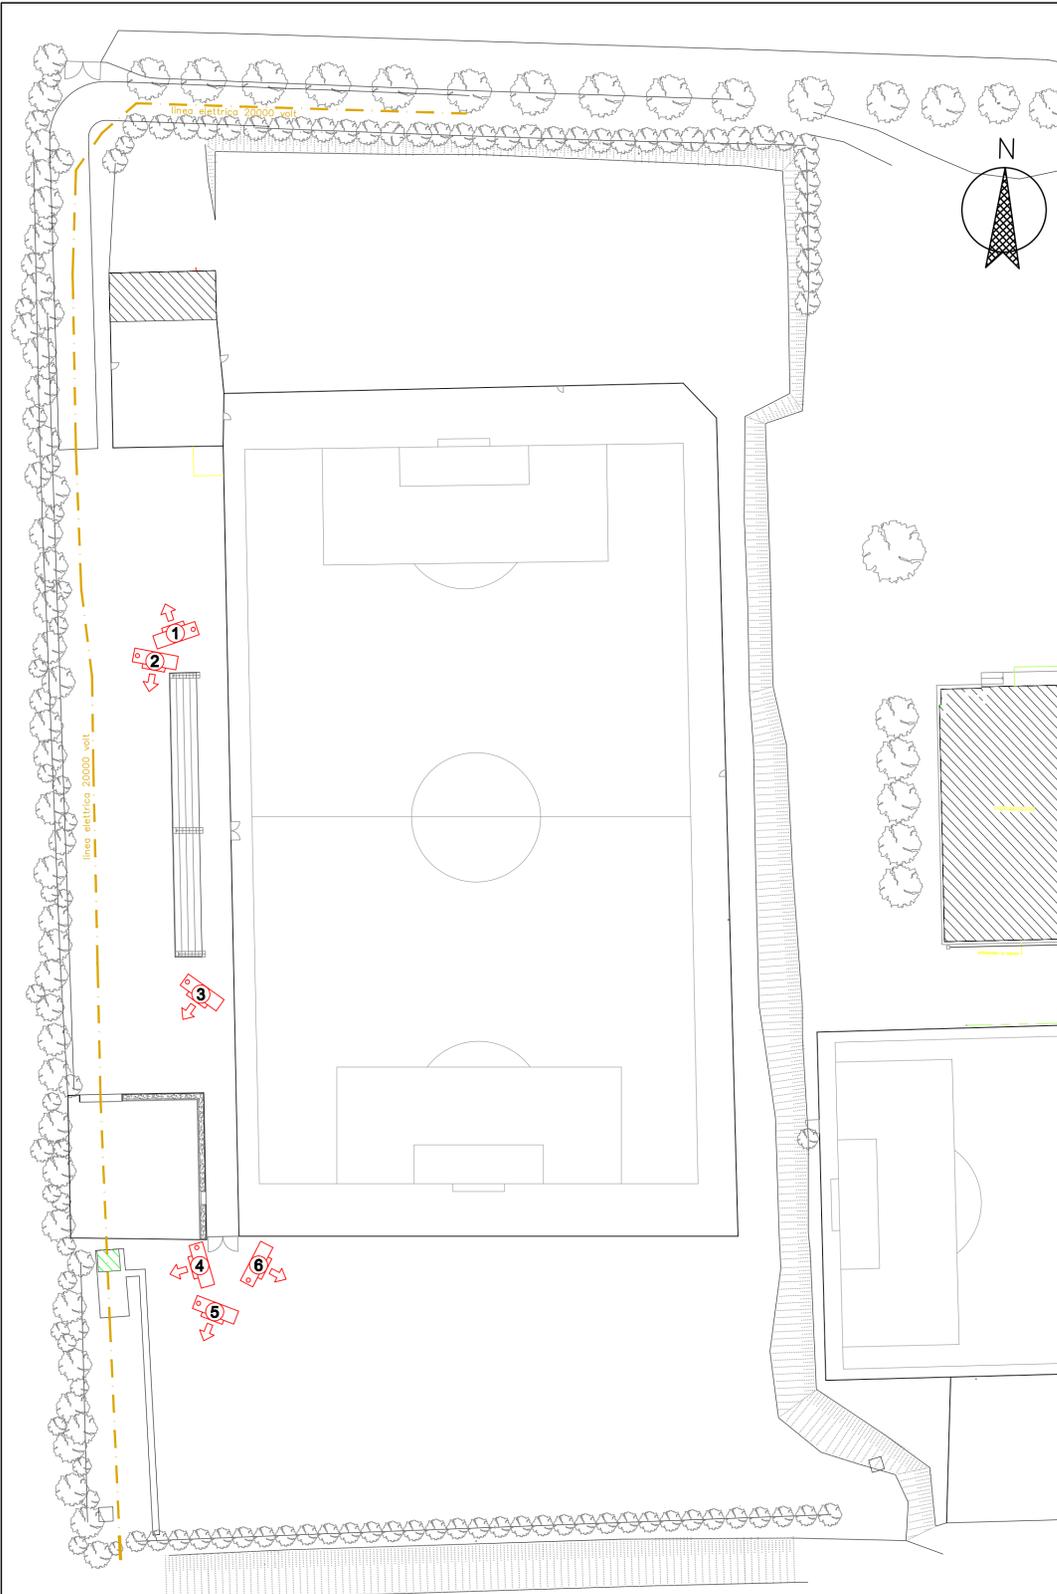

Planimetria generale stato di progetto

Scala 1:500

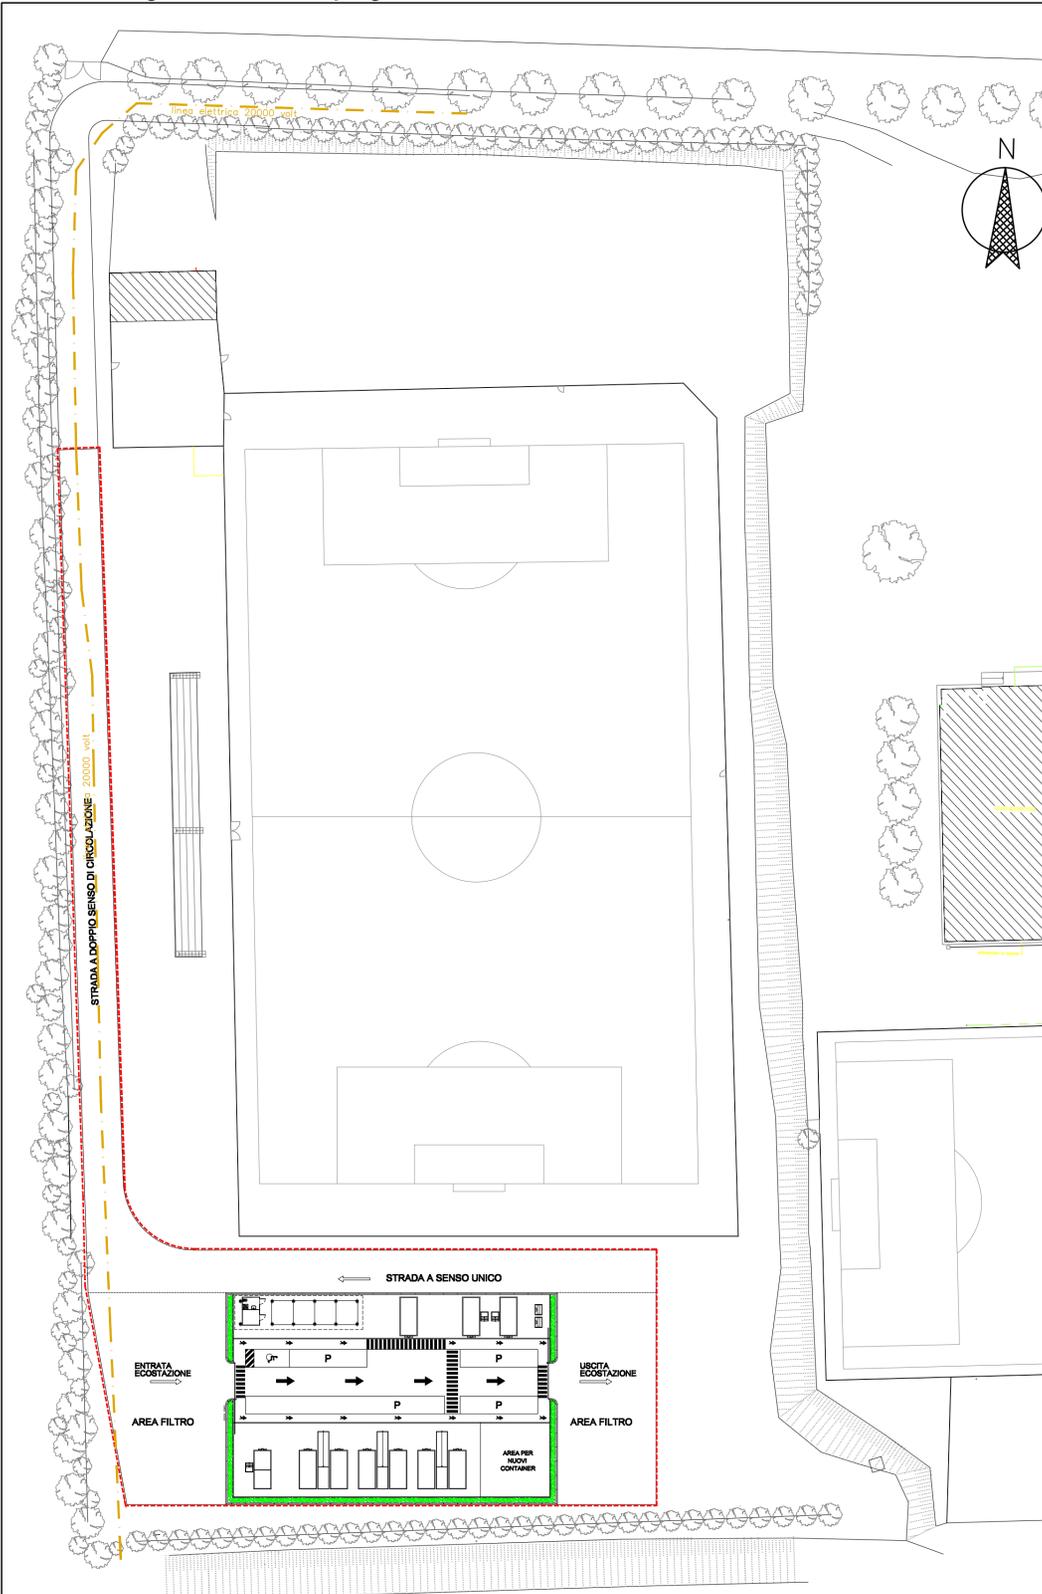

ALTO VICENTINO AMBIENTE S.R.L.
Via Lago di Pusiano n. 4 - 36015 SCHIO (VI) Tel. 0445/575707 - fax 0445/575813
Codice Fiscale 92000020245 - Partita I.V.A. 02026520243
AMBIERO, BRIGANZE, CALTRANO, GALVENE, GARRE, CHIRUPANO, GOSOLLO DEL GRENDO, PARA VICENTINO, LADRE, LASTIBARE, LUJO DI VICENZA, MALO, MARANO VICENTINO, MONTE DI MALO, PREDMONTE, POMESE, ROCCATETTE, PORNINO, RALZEDO, SANTORIO, SAN VITO DI LEGGIANO, SANZICO, SEVIO, THINE, TONELLA DEL CRANIO, TOREBELVICINO, VALDARTICOVALLI DEL PABULO, VELO D'ARTICO, VILLAVERA, ZANÈ, ZUGLIANO

PROGETTO:
REALIZZAZIONE NUOVO CCR IN COMUNE DI ZUGLIANO E RELATIVA STRADA DI ACCESSO

COMUNE DI : ZUGLIANO

PROVINCIA DI : VICENZA

COMMITTENTE:
ALTO VICENTINO AMBIENTE S.r.l.
Via Lago di Pusiano 4 Schio (VI)

TECNICO :
ING. ZUCCOLO STEFANO

ELABORATO:
- PLANIMETRIA GENERALE STATO DI FATTO E STATO DI PROGETTO Scale 1:500
- FOTO AEREA E DOCUMENTAZIONE FOTOGRAFICA

DATA : 14 Aprile 2016

TAVOLA N° : 2



Ing. ZUCCOLO STEFANO
Via Cà Boldrina 44, 36016 Thiene (VI) - Tel. 0445 1887002
C.F. : ZCC SFN 52R12 L157G



Foto aerea

FOTO N.1



FOTO N.2



FOTO N.3



FOTO N.4



FOTO N.5



FOTO N.6

