

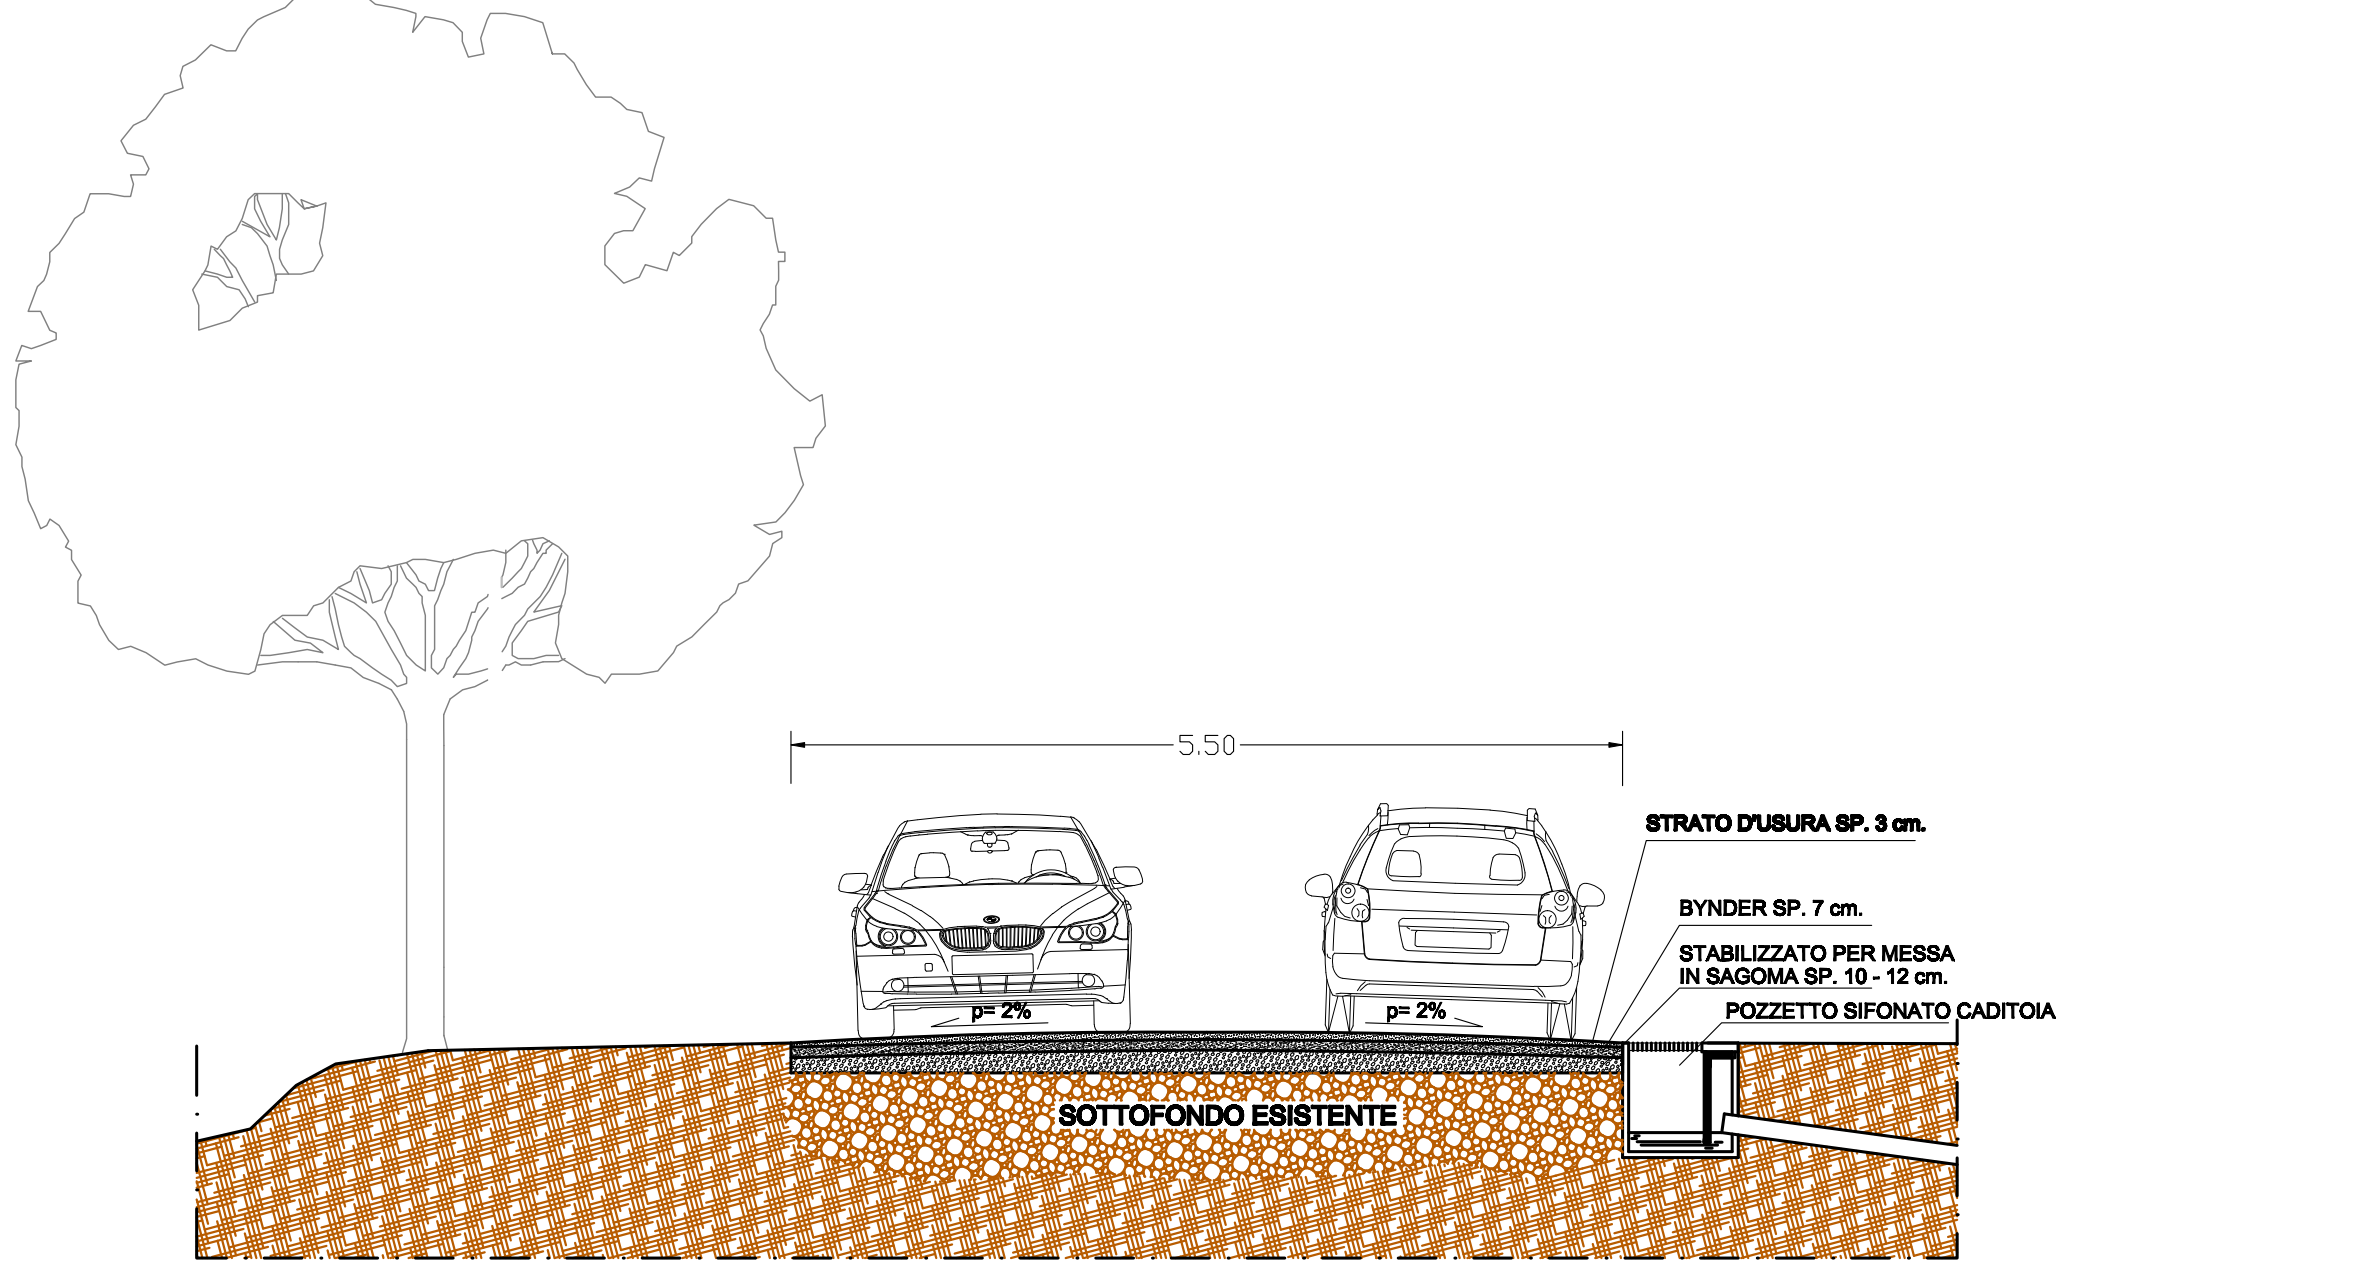


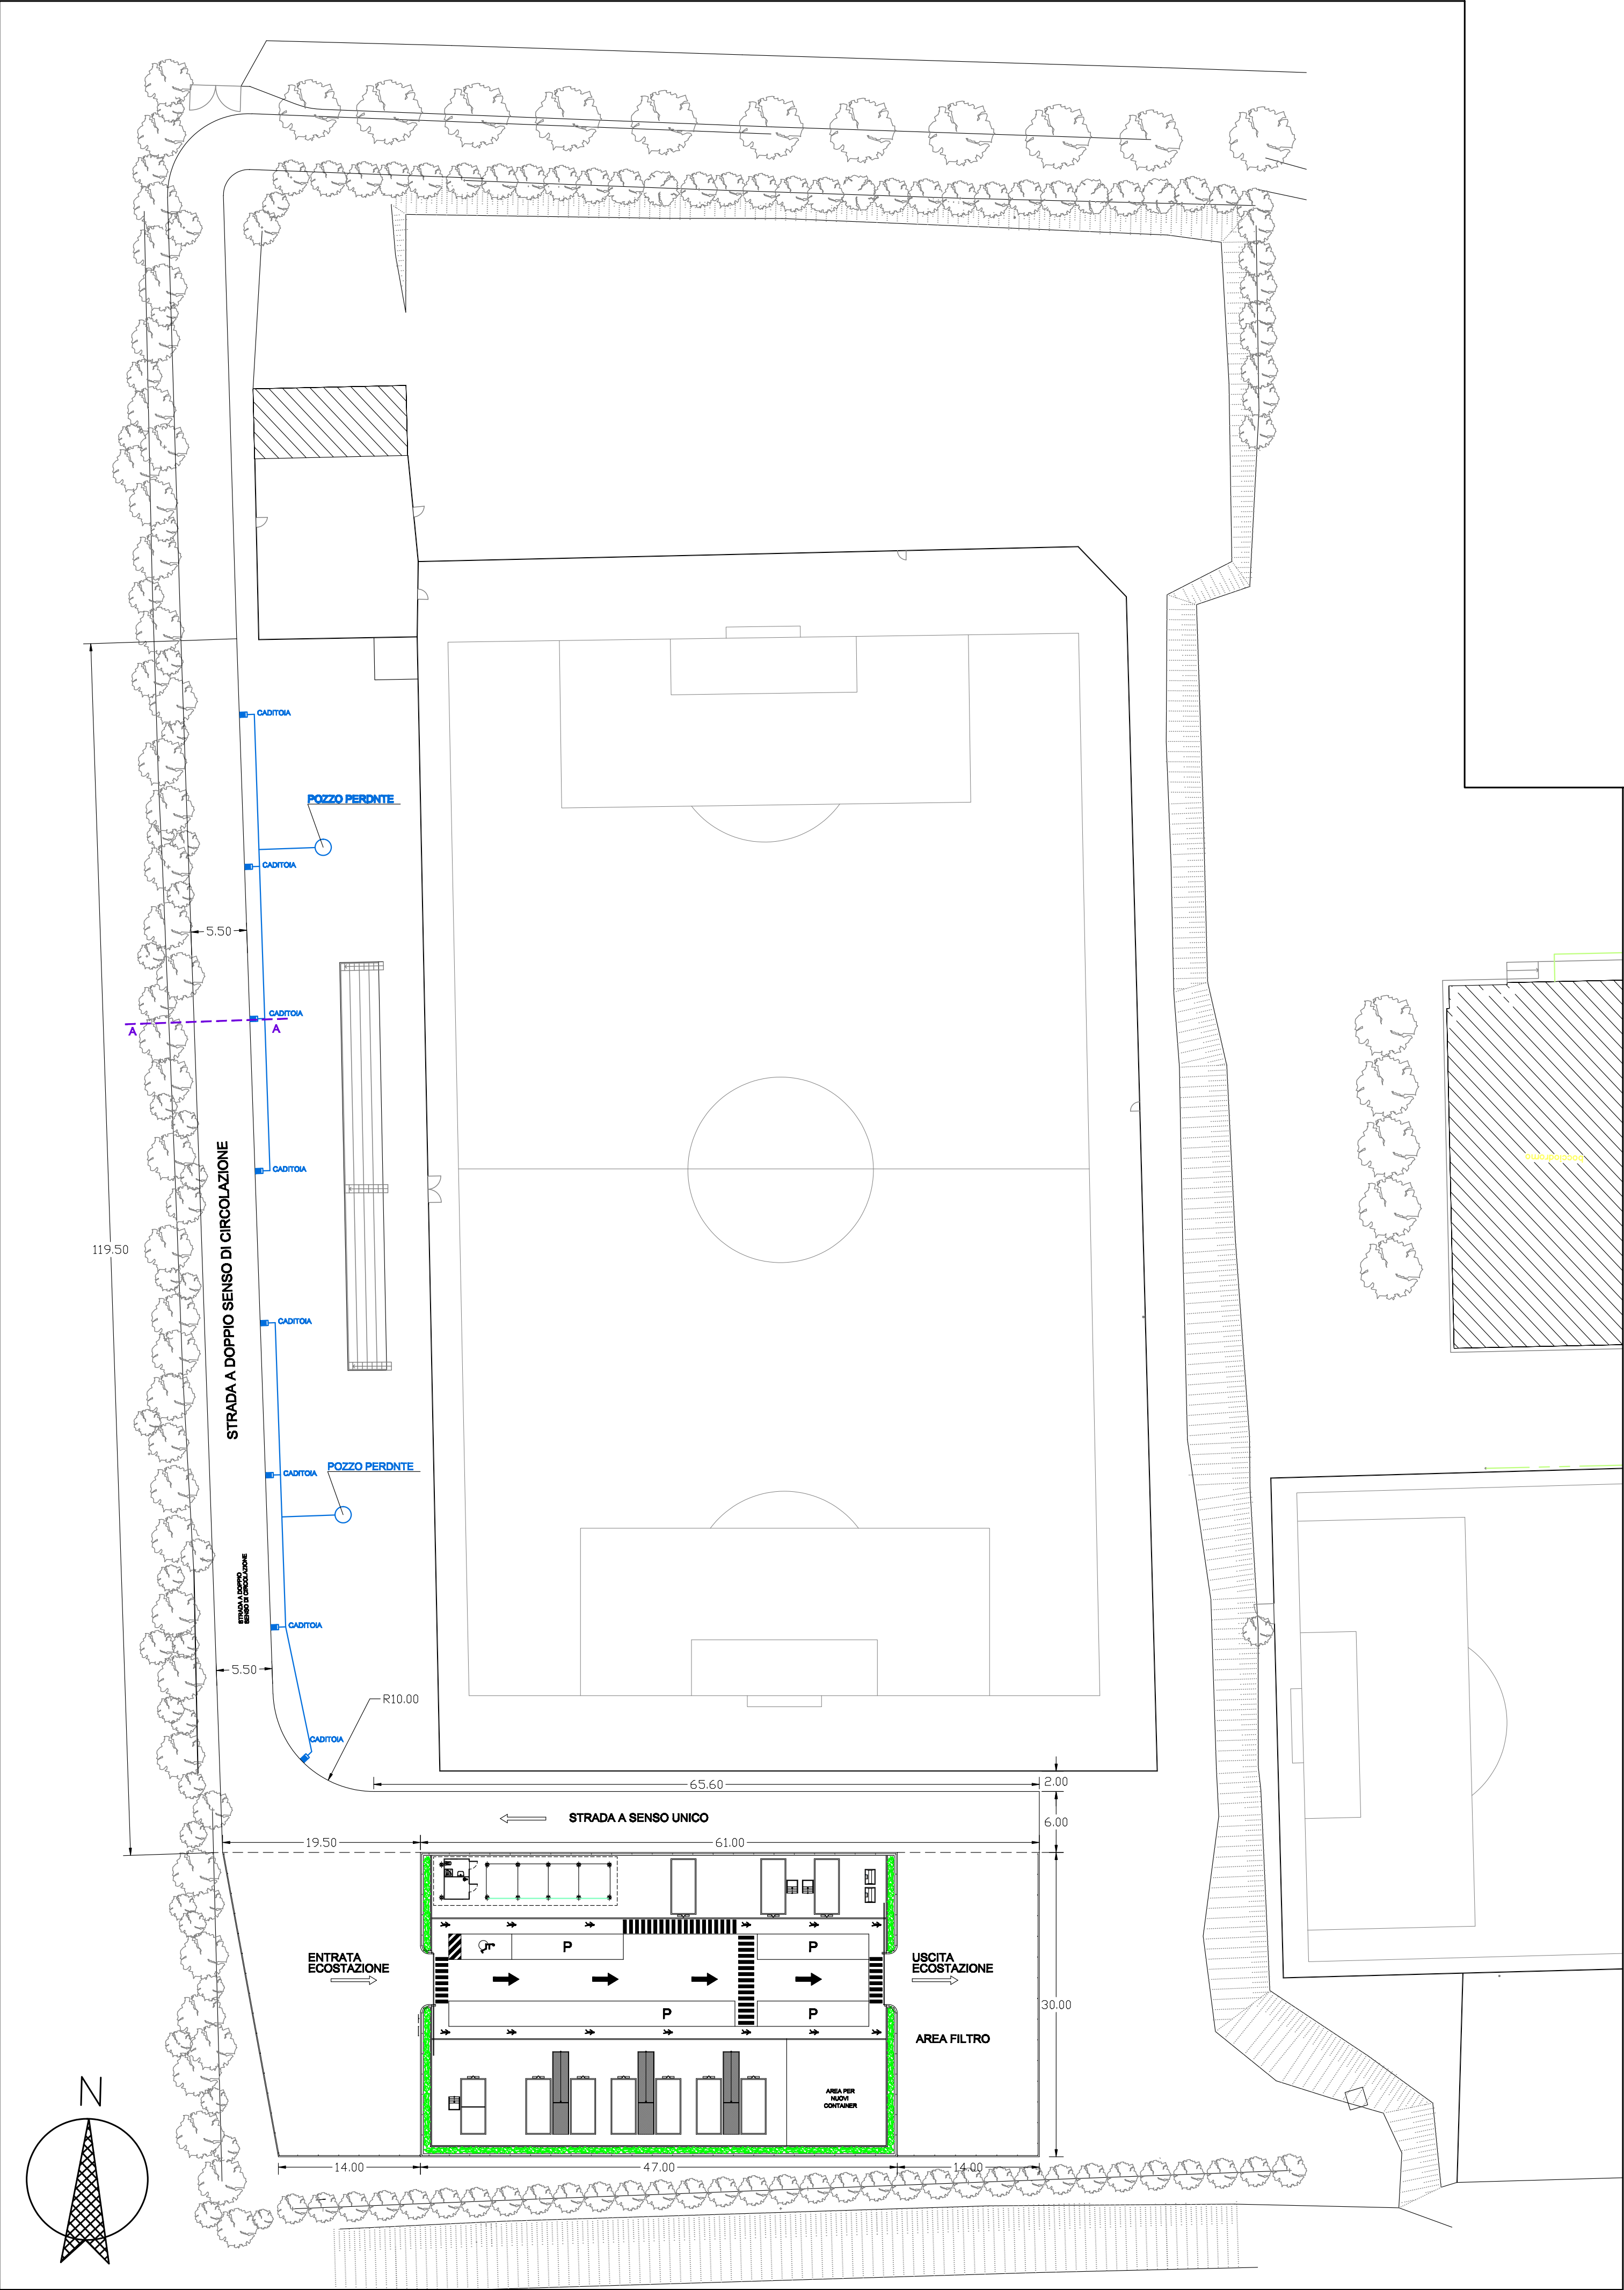


SEZIONE A-A
 STRADA D'ACCESSO A DOPPIO SENSO DI CIRCOLAZIONE Scala 1:50

TETTOIA UFFICIO E BAGNO CUSTODE E DEPOSITO RUP E RAEE


PIANTA

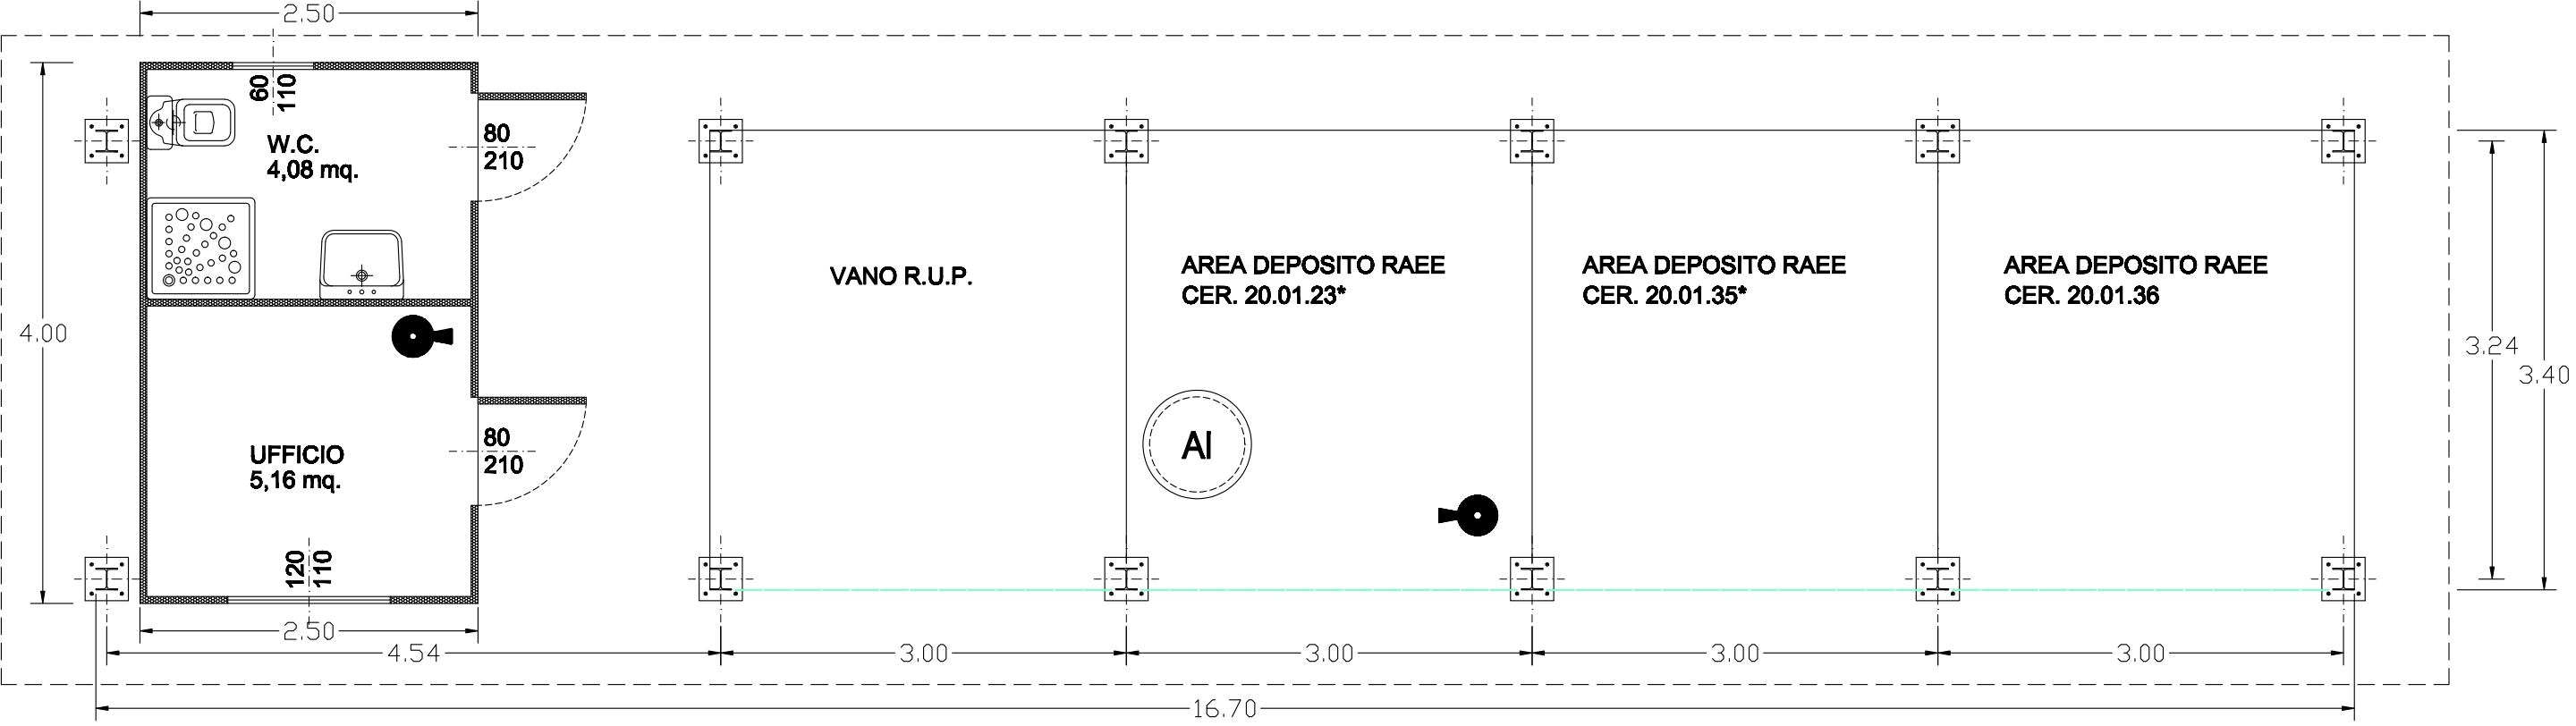


PROSPETTO SUD

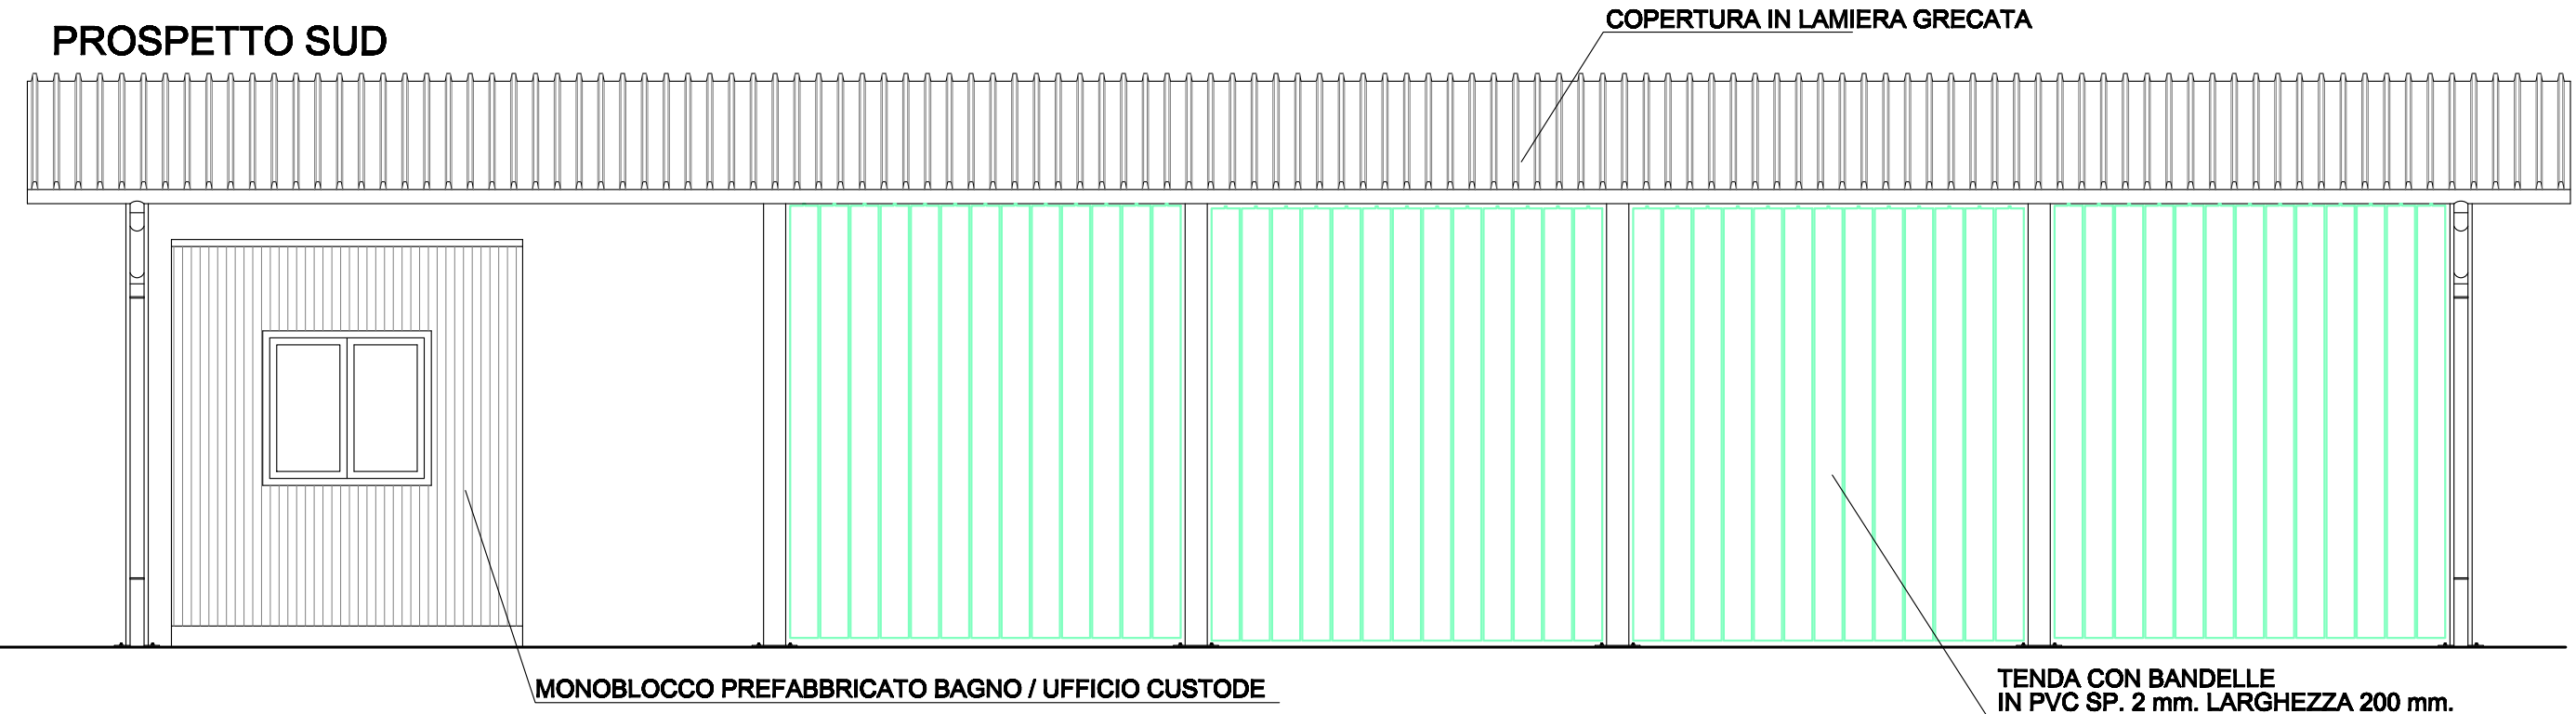


PROSPETTO NORD

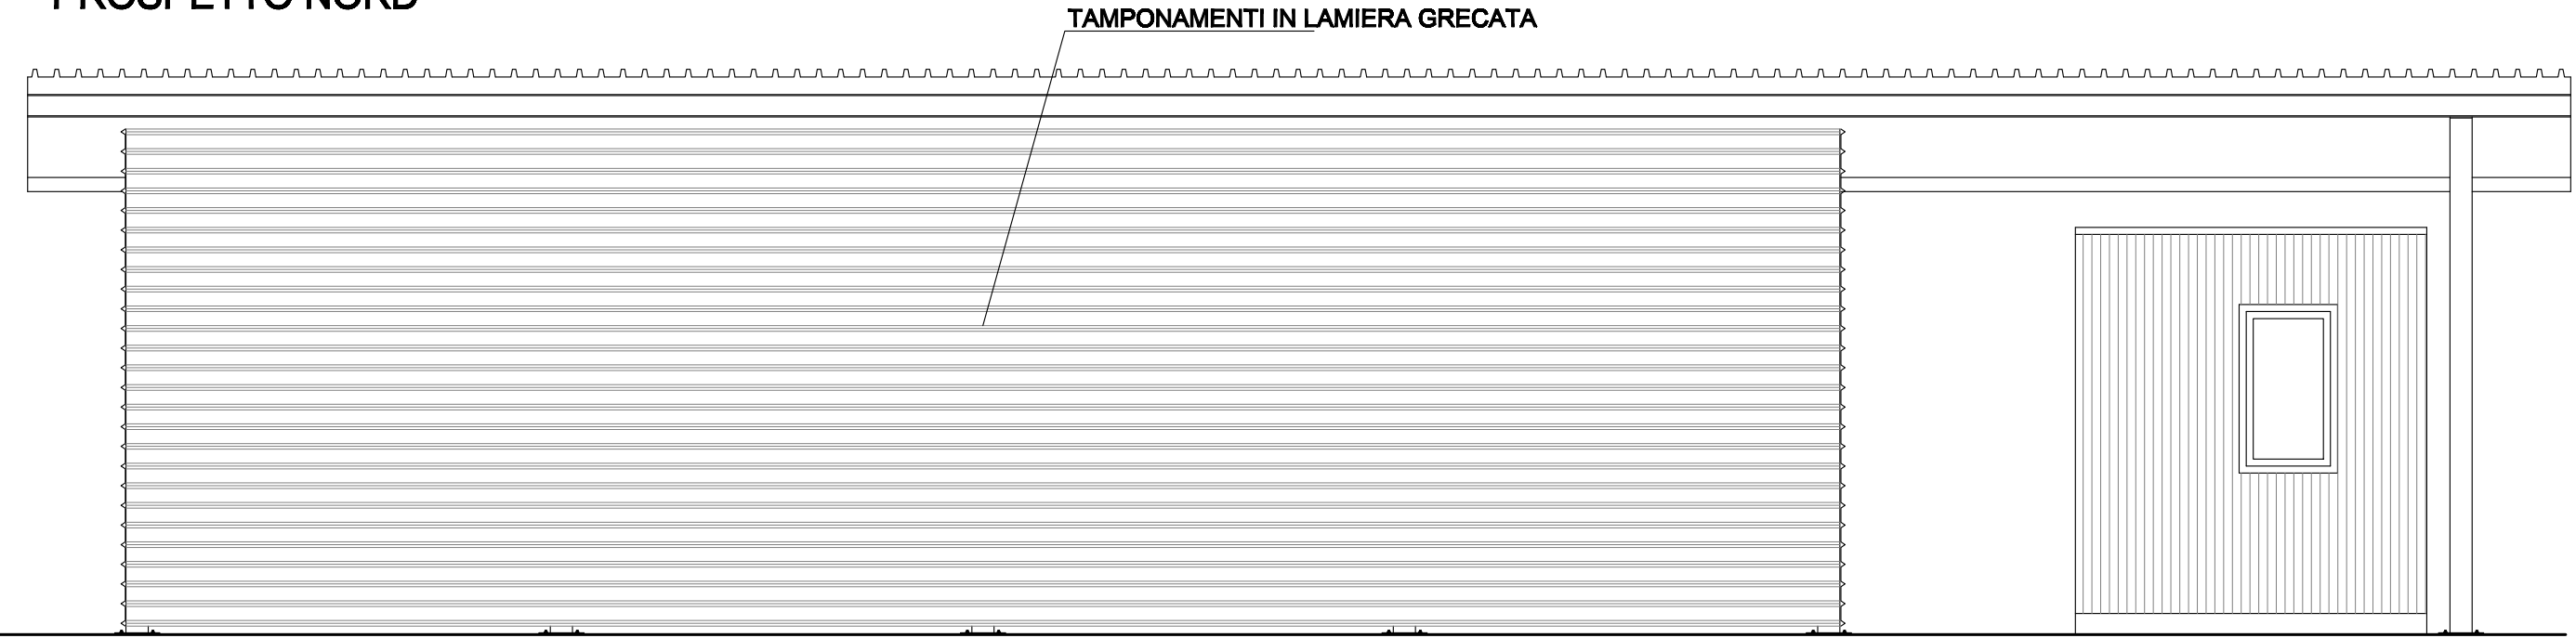

PROSPETTO OVEST

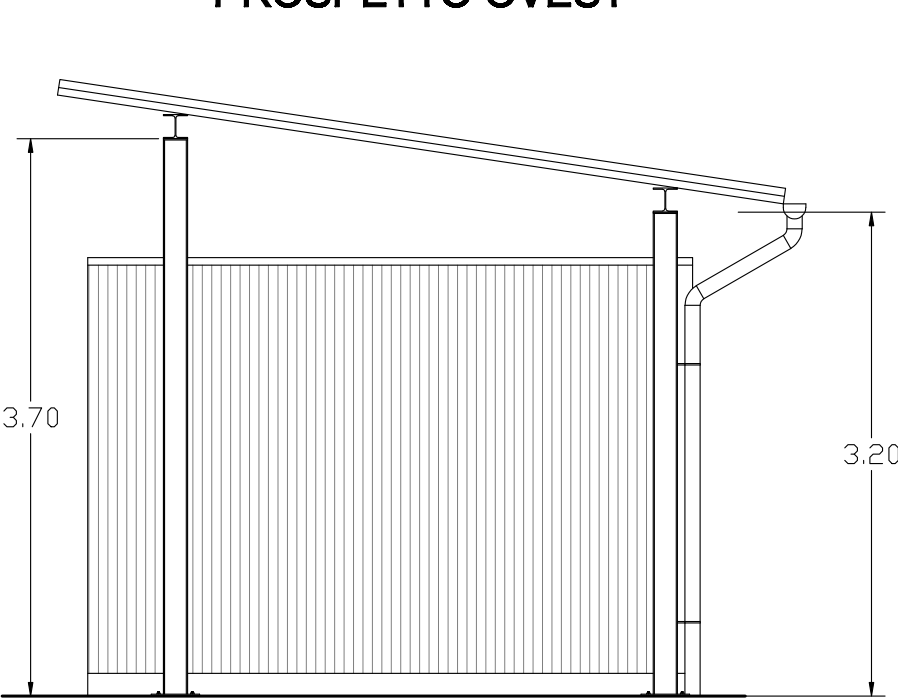

PROSPETTO EST

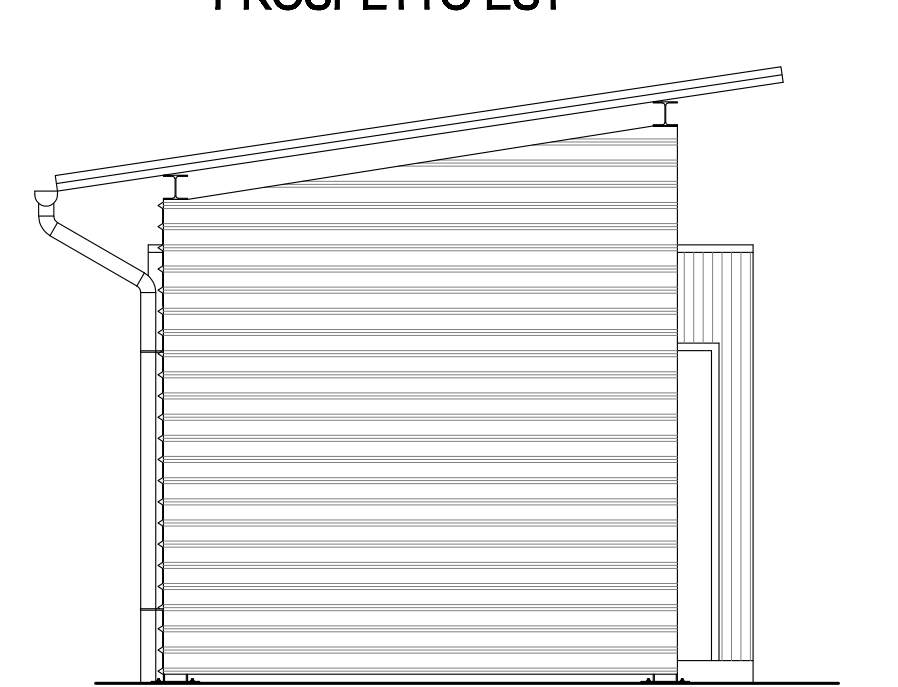

ALTO VICENTINO AMBIENTE S.R.L.

Via Lago di Pusiano n. 4 - 36015 SCHIO (VI) Tel. 0445/575707 - fax 0445/575813
 Codice Fiscale 92000020245 - Partita I.V.A. 02028520243

ARBICOLO, BRESSANICO, CALTRANO, CALVERE, CARRE', CHIPPANO, COSSOLO DEL GENGIO, FARA VICENTINO, LAGHI,
 L'ARTIGIANE, LUGO DI VICENZA, MALO, MARANO VICENTINO, MONTE DI MALO, PIEDIMONTE, POME' ROCCHEFFE,
 PORDENONE, SALSOGRA, SANT'ANDREA, SAN VITO DI LUSIGNO, SANGRO, SCHIO, TREVISO, TREVISO DEL CHIOVE,
 TRENTO, TRENTO, VALDASTICO, VALLI DEL PARABIO, VELLO D'ANTICO, VILLAVALLA, ZANET, ZUGLIANO

PROGETTO:
 REALIZZAZIONE NUOVO CCR IN COMUNE DI ZUGLIANO E RELATIVA
 STRADA DI ACCESSO

COMUNE DI : ZUGLIANO

PROVINCIA DI : VICENZA

COMMITTENTE:
 ALTO VICENTINO AMBIENTE S.r.l.
 Via Lago di Pusiano 4 Schio (VI)

TECNICO :
 ING. ZUCCOLO STEFANO

ELABORATO:
 - PLANIMETRIA GENERALE STATO DI PROGETTO Scala 1:400
 - SEZIONE STRADA DI ACCESSO Scala 1:50
 - TETTOIA UFFICIO E BAGNO CUSTODE E Scala 1:50
 DEPOSITO RUP E RAEE

DATA : 14 Aprile 2016

TAVOLA N° : 6



Ing. ZUCCOLO STEFANO
 Via Cà Boldrina 44, 36016 Thiene (VI) - Tel. 0445 1887002
 C.F. : ZCC SFN 52R12 L157G