




SEZIONE D-D viale d'ingresso

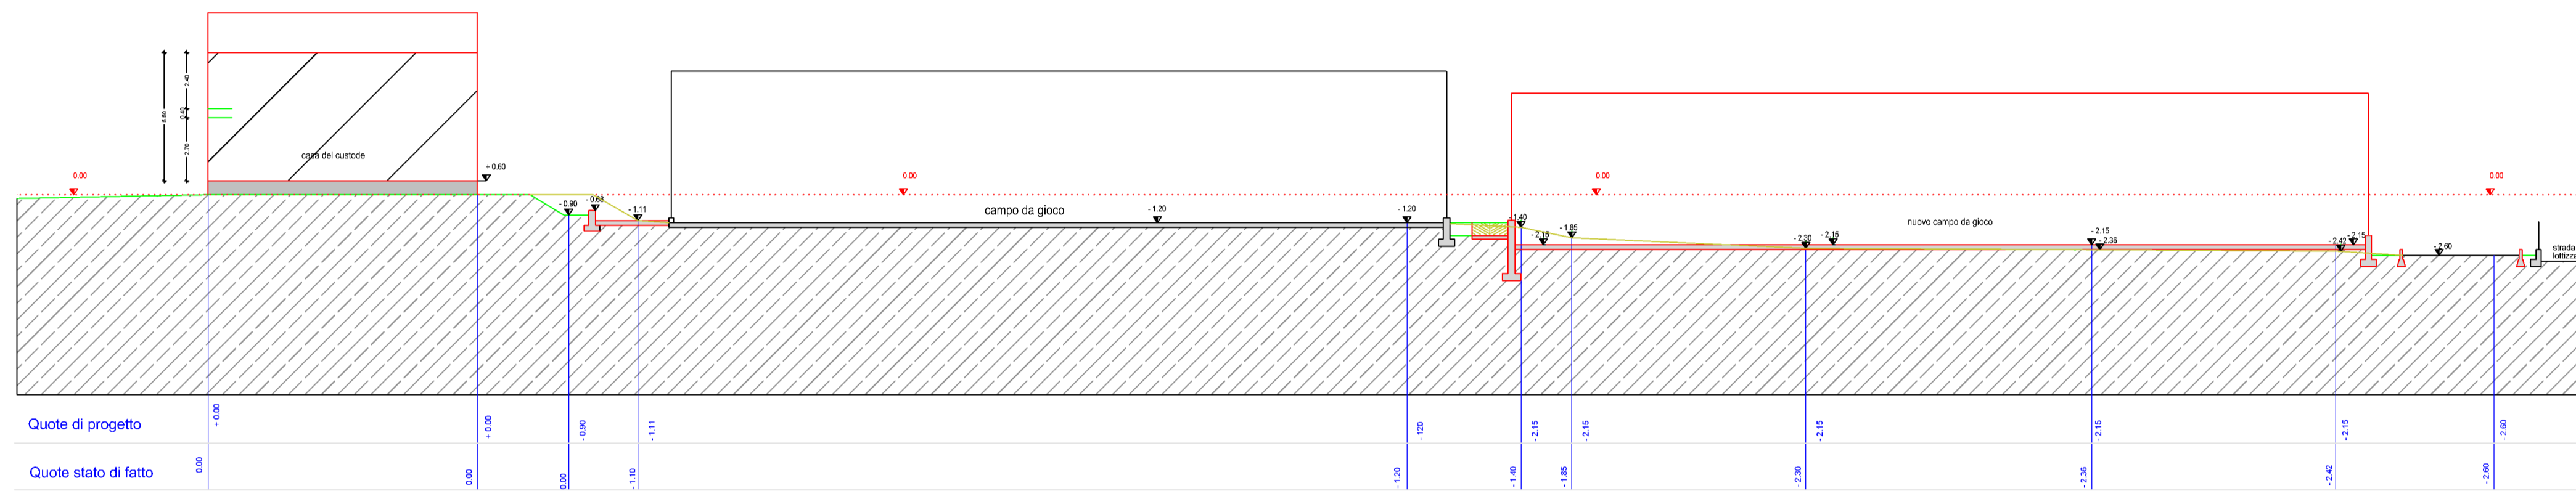

SEZIONE C-C nuovo campo da gioco

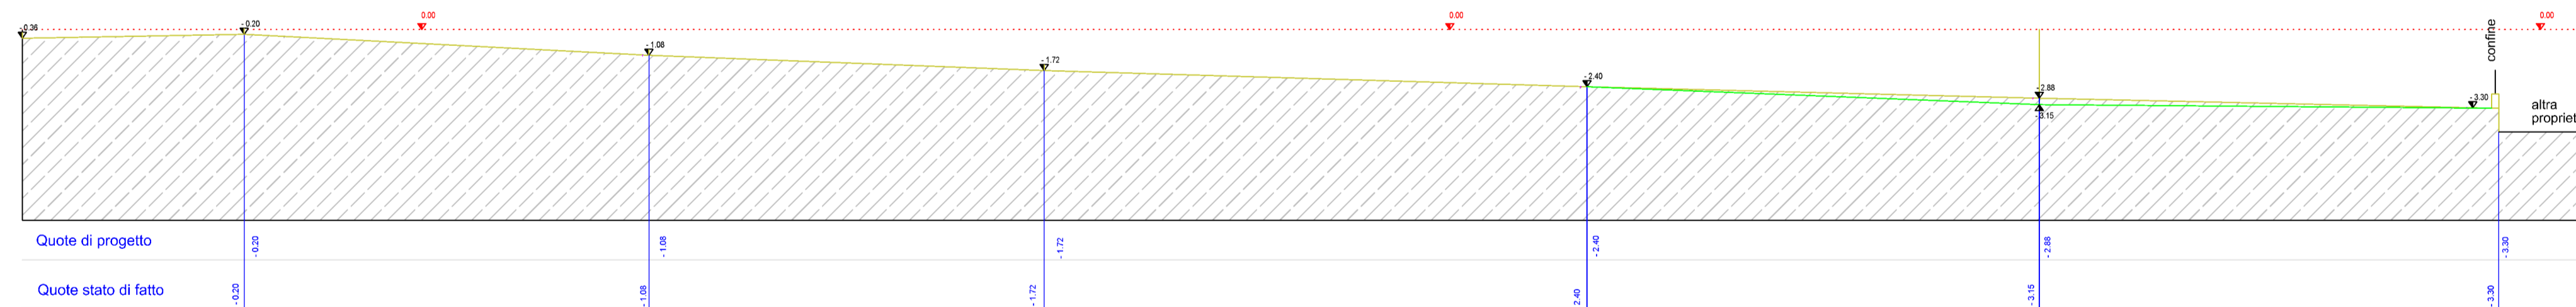

SEZIONE B-B parcheggio

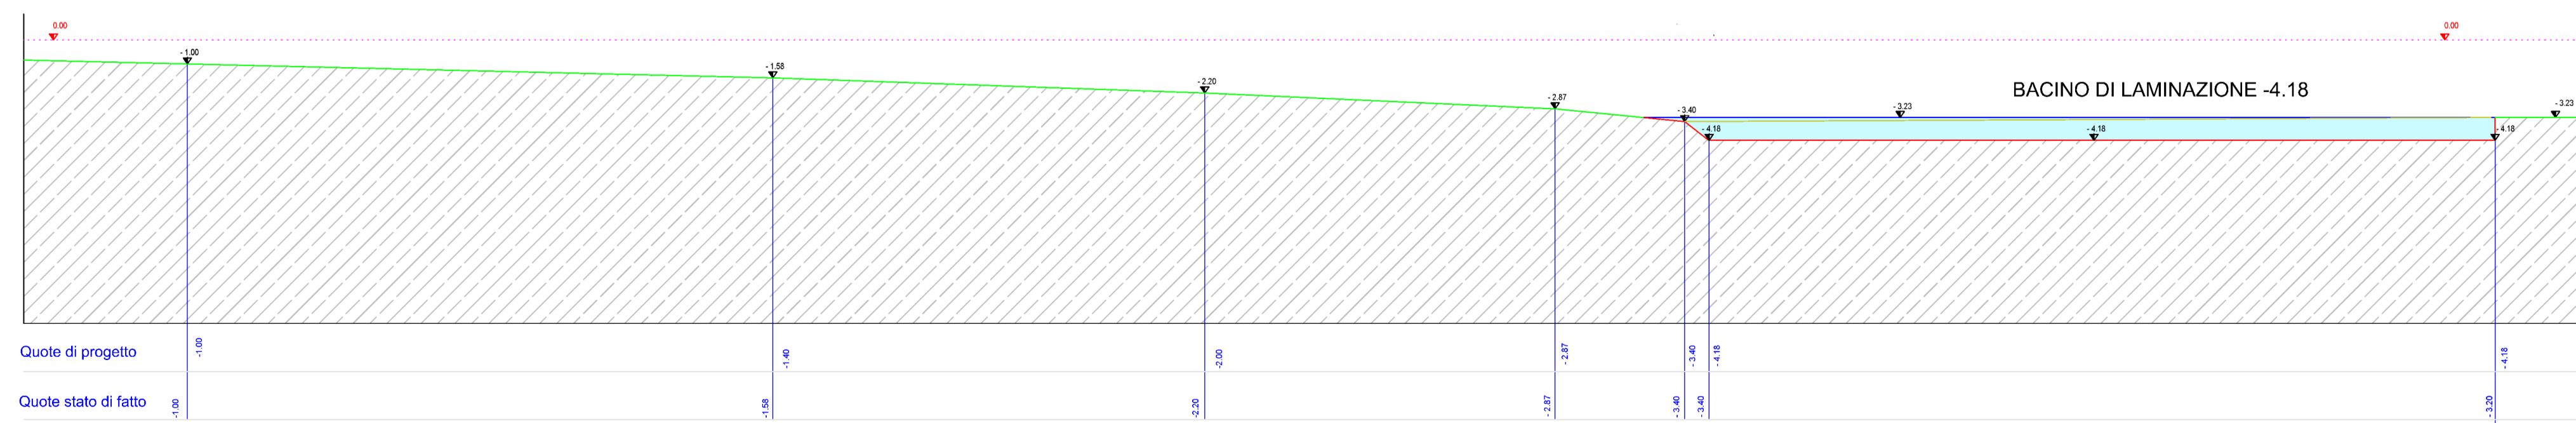

SEZIONE A-A



COMUNE DI ZUGLIANO
PROVINCIA DI VICENZA



PROGETTO:
Arch. Silvia Fabian
Geom. Giuliano Zambon
Schio via Lago di Lugano 15

PIANO PARTICOLAREGGIATO
"LA VALLETTA"



NOVEMBRE 2018

Ordine degli Architetti
Pianificatori, Paesaggisti e
Conservatori Provincia di Vicenza

SILVIA
FABIAN
n° 1626

COMMITTENTE:
La Valletta s.r.l.
via De Marchi 12
Thiene (vi)

LA VALLETTA s.r.l.
Via De Marchi, 12 - 36012
Thiene (VI)
P. IVA 02185530248

PROGETTO
Sezione A-B-C-D
stato di di progetto
INTEGRAZIONE
scala 1:200