



FOTO 1



FOTO 10

LEGENDA


- Perimetrazione di piano ambito di intervento
- Limite vincolo torrente
- Curve di livello
- 1.00
 Punta battute e quote altimetriche
- Coni fotografici
- Ingressi carrai
- 148 Area a parcheggio in ghiaia
- 152 Viabilità interna in ghiaia
- 173 Campi da gioco in erba
- 173 Campi da gioco in sabbia
- Area a verde
- 63 Corsi d'acqua, laghetti, piscina

DATI di SUPERFICIE

- SUPERFICIE DI PIANO 12757,55 mq
- SUPERFICIE CATASTALE 13436,00 mq

LEGENDA IMPIANTO ILLUMINAZIONE

- Pozzetto 30x30 per illuminazione
- Lampione h 7.00 m
- Lampioncini h 1.00 m
- Quadro elettrico di comando
- Tubo corrugato interrato per passaggio fili elettrici

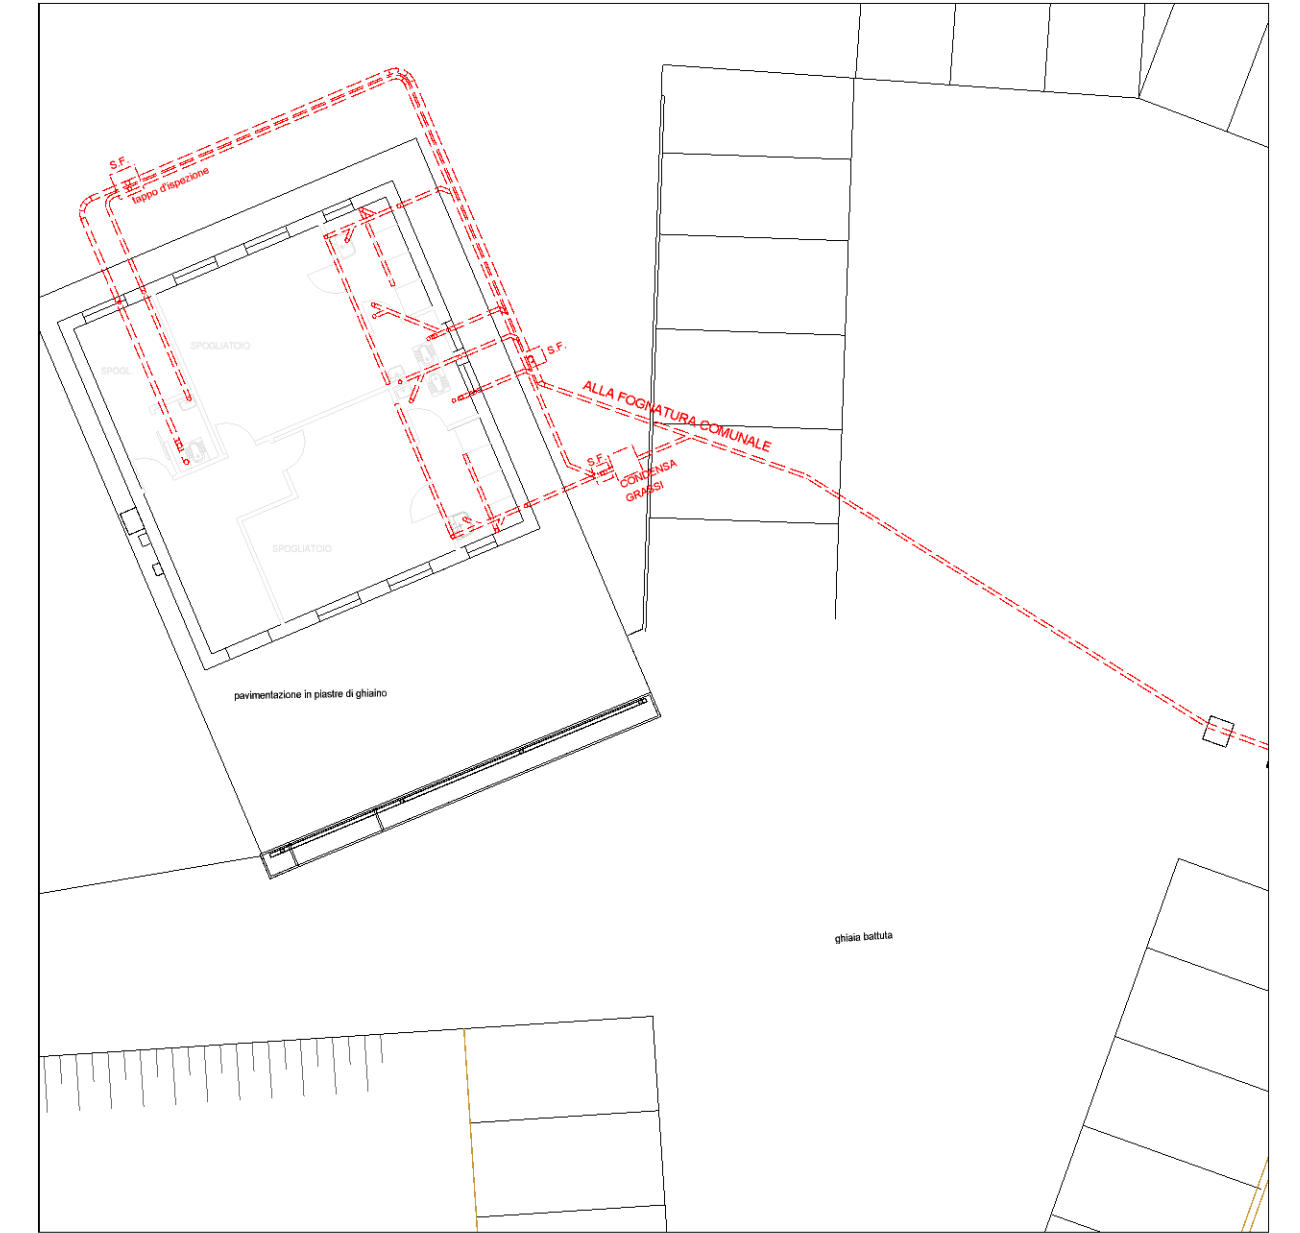

RETE FOGNARIA STATO DI FATTO SCALA 1:200



PROGETTO:
Arch. Silvia Fabian
Geom. Giuliano Zambon
Schio via Lago di Lugano 15.

**PIANO PARTICOLAREGGIATO
"LA VALLETTA"**



MAGGIO 2018

STATO DI FATTO

Planimetria rilievo quotato
Alberature e coni fotografici
Rete illuminazione
SCALA 1:250.

TAV. N°

2