




SEZIONE 3 sdf

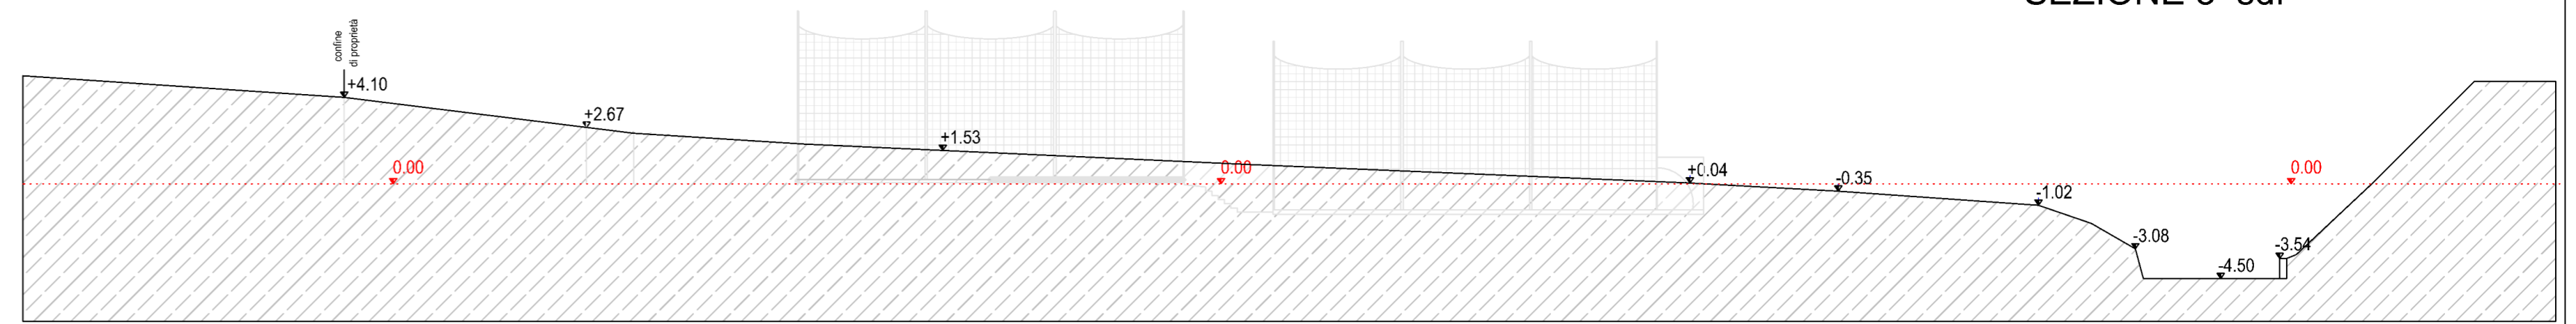


SEZIONE 2 sdf

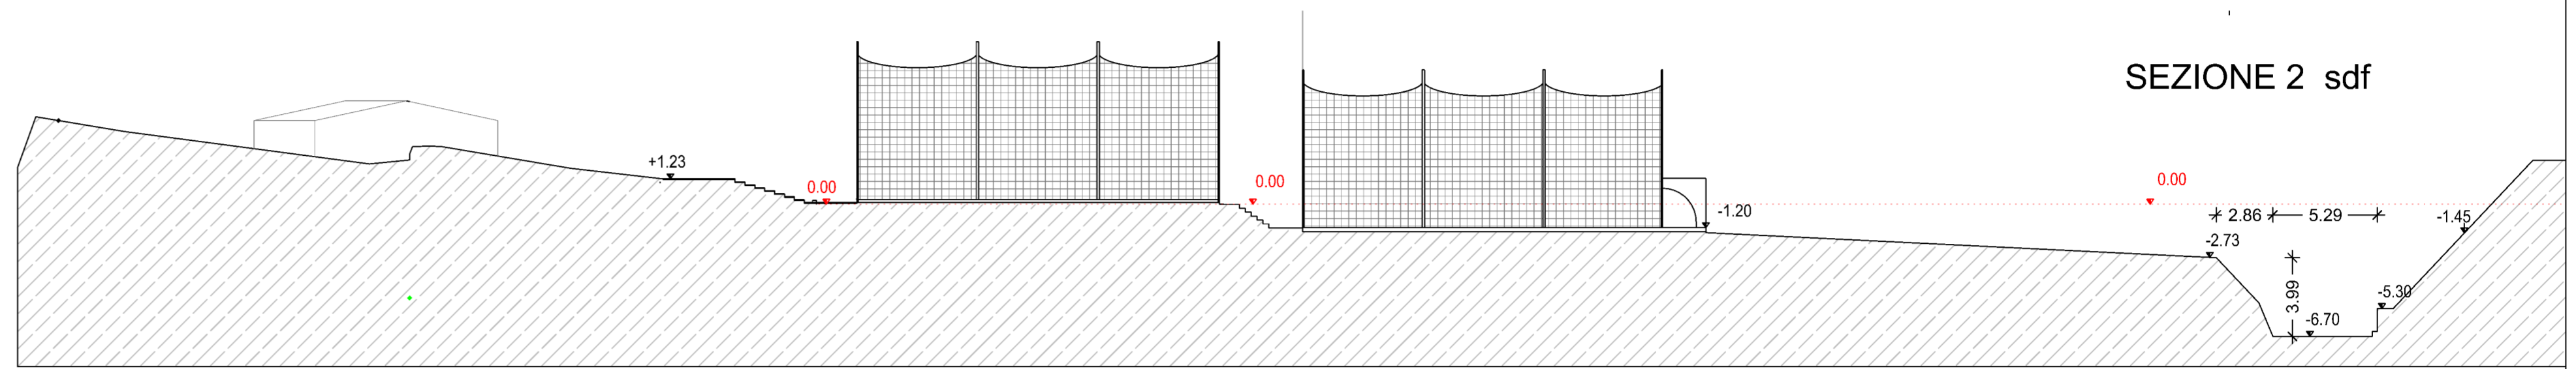

SEZIONE 1 sdf

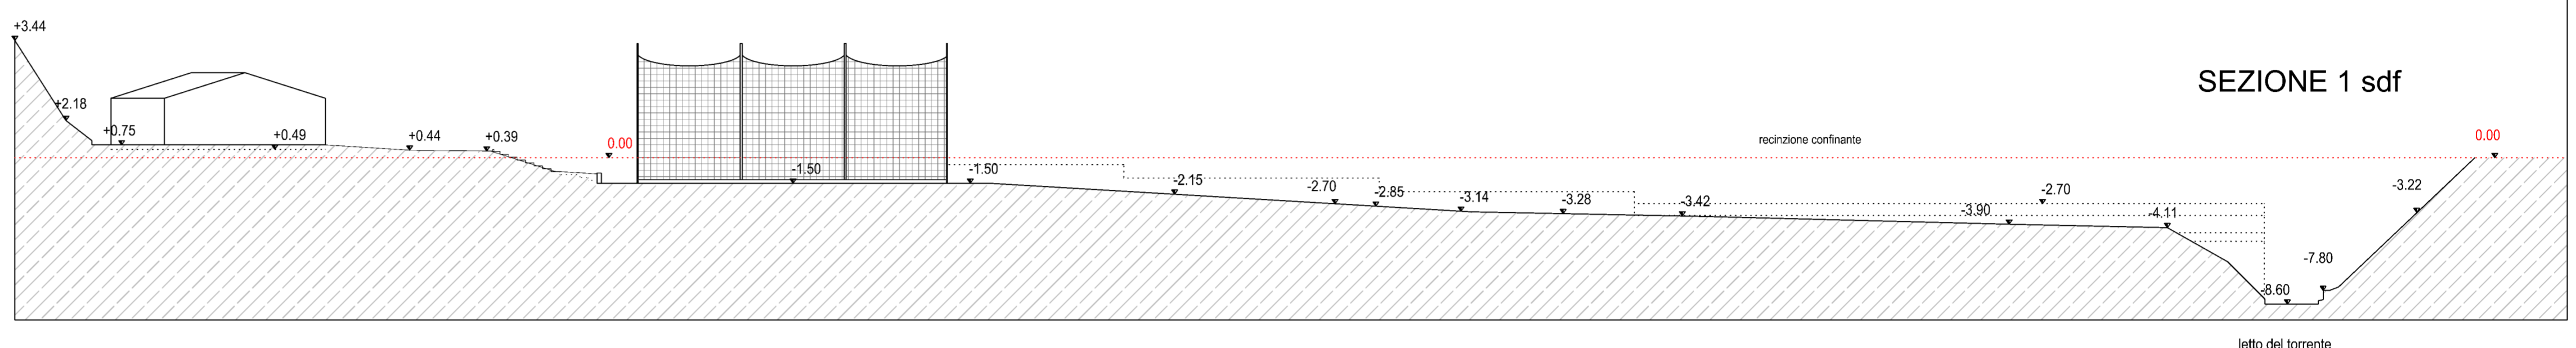


Particolare di progetto scarico in val Corniola SEZ. 1-1

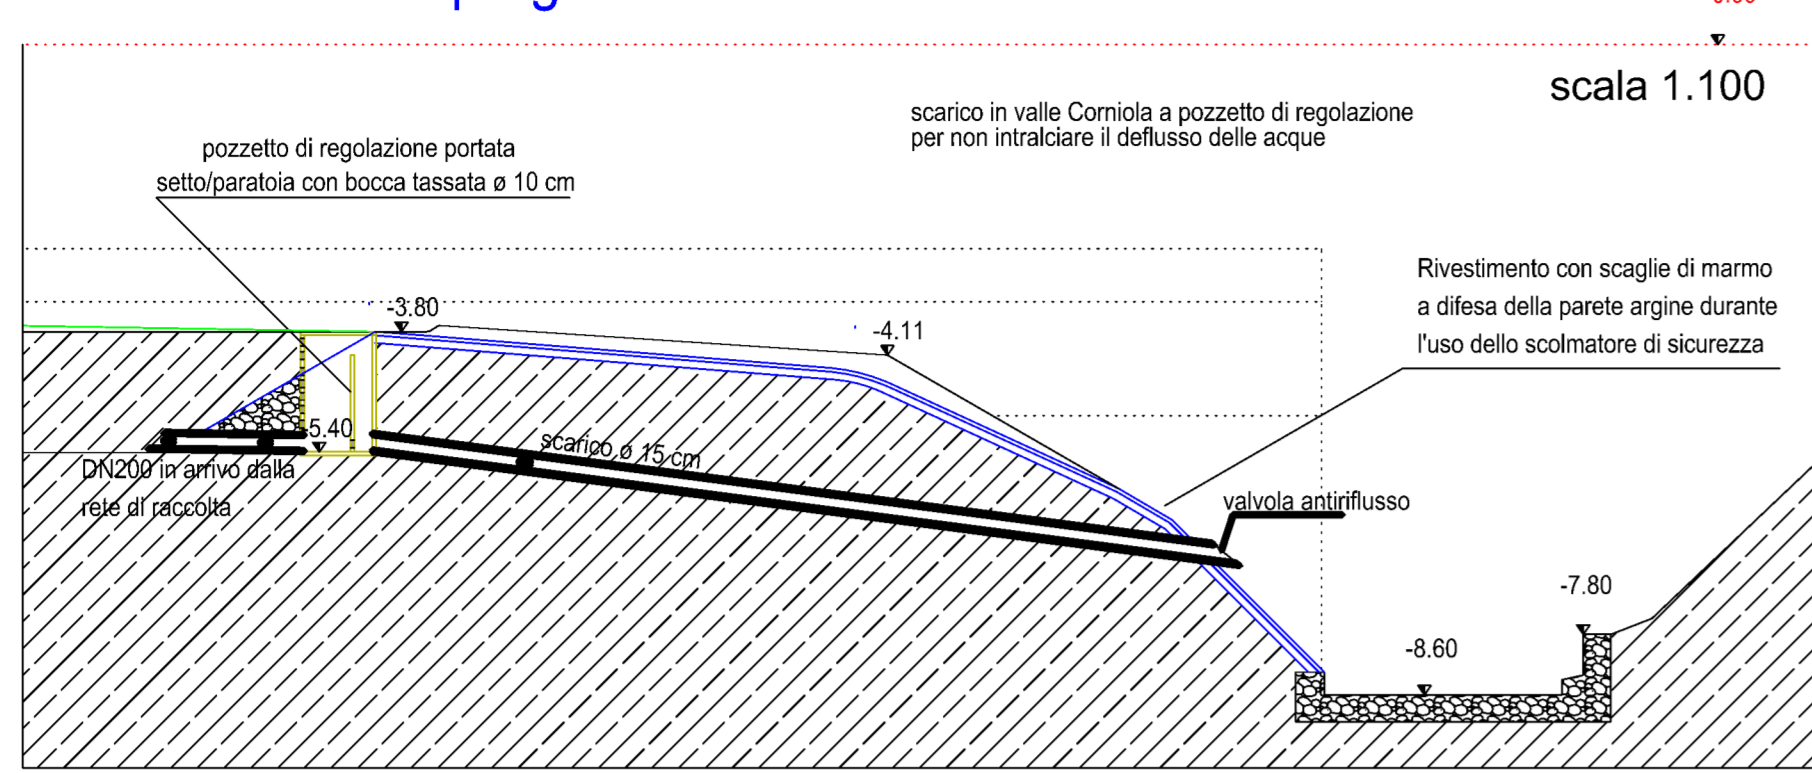


STATO DI FATTO

Ingrandimento sezione 1 progetto

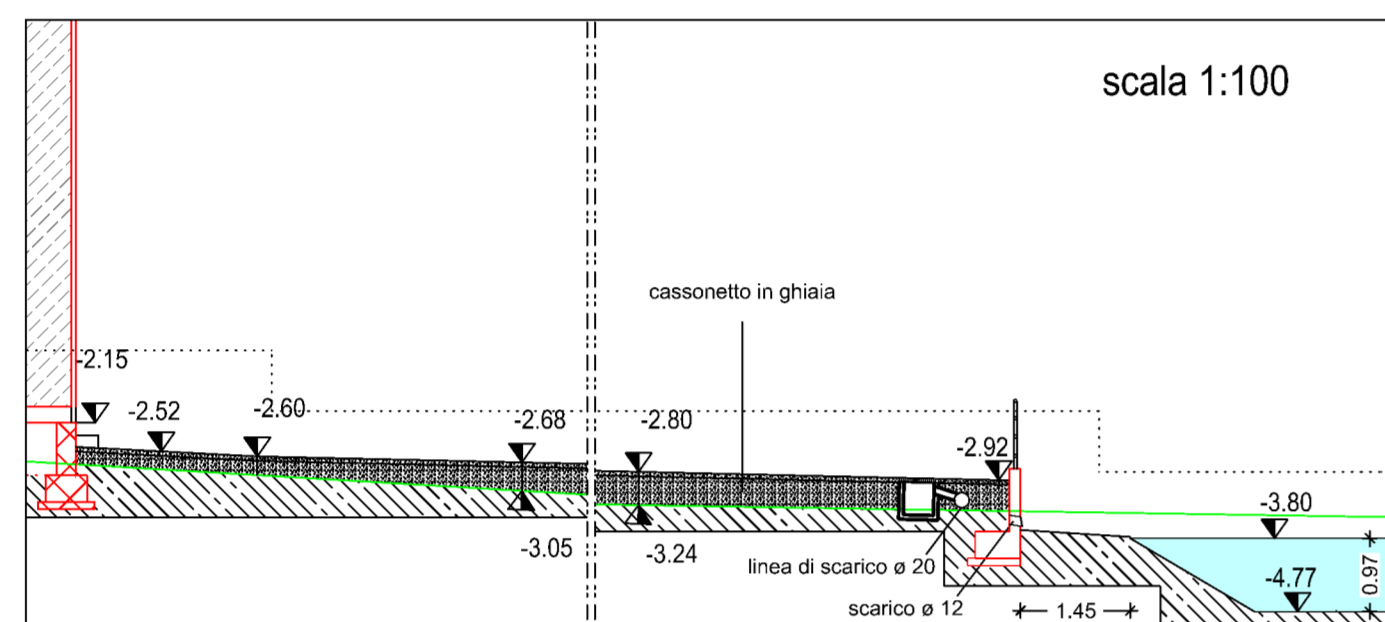


SEZIONE 3 PROGETTO

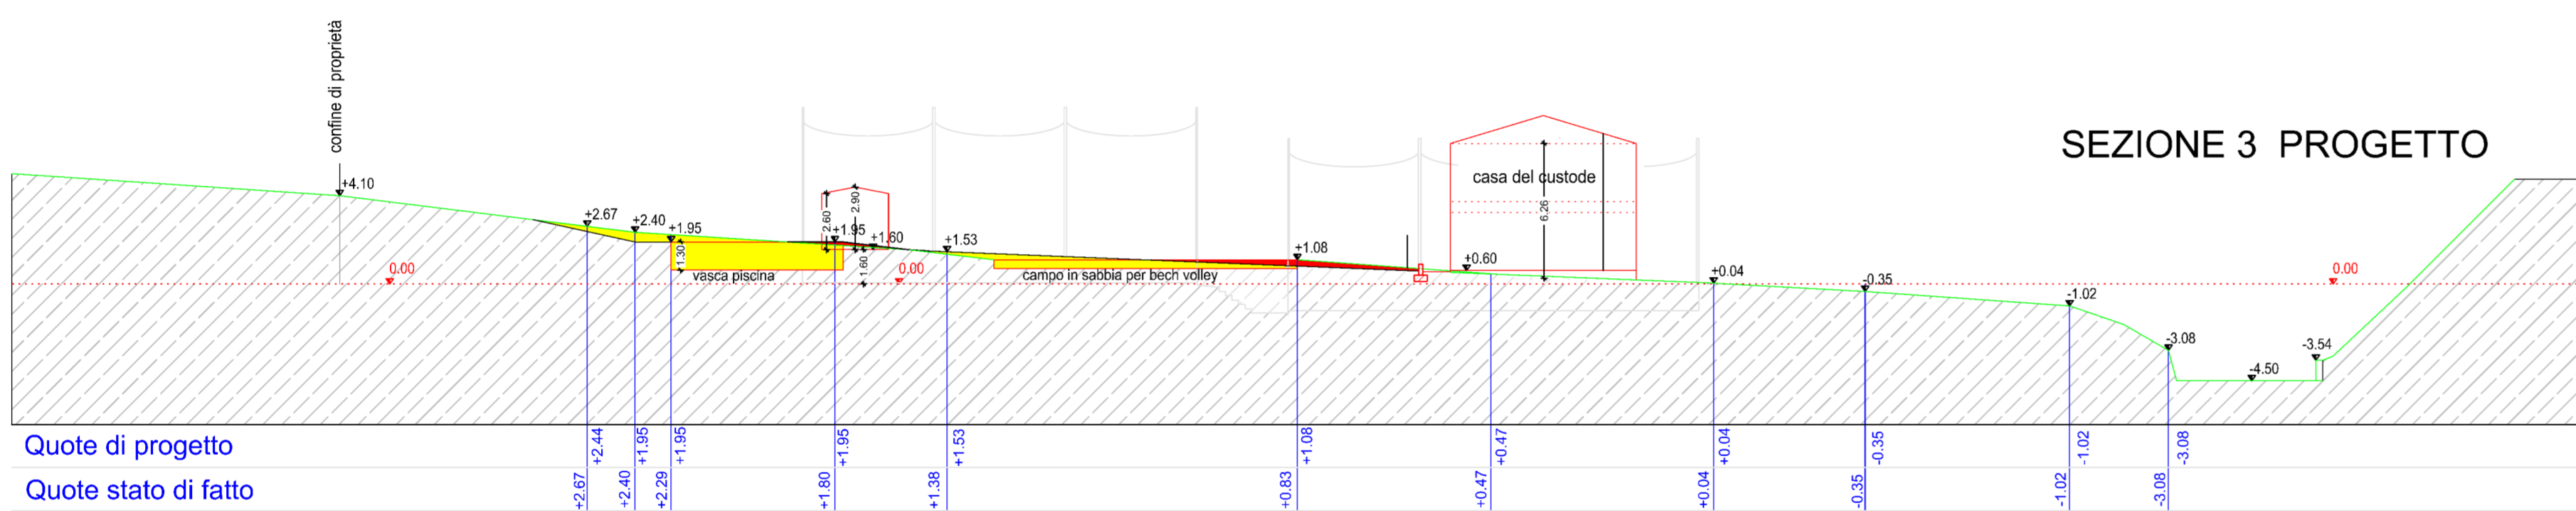


Quote di progetto
Quote stato di fatto

SEZIONE 2 PROGETTO

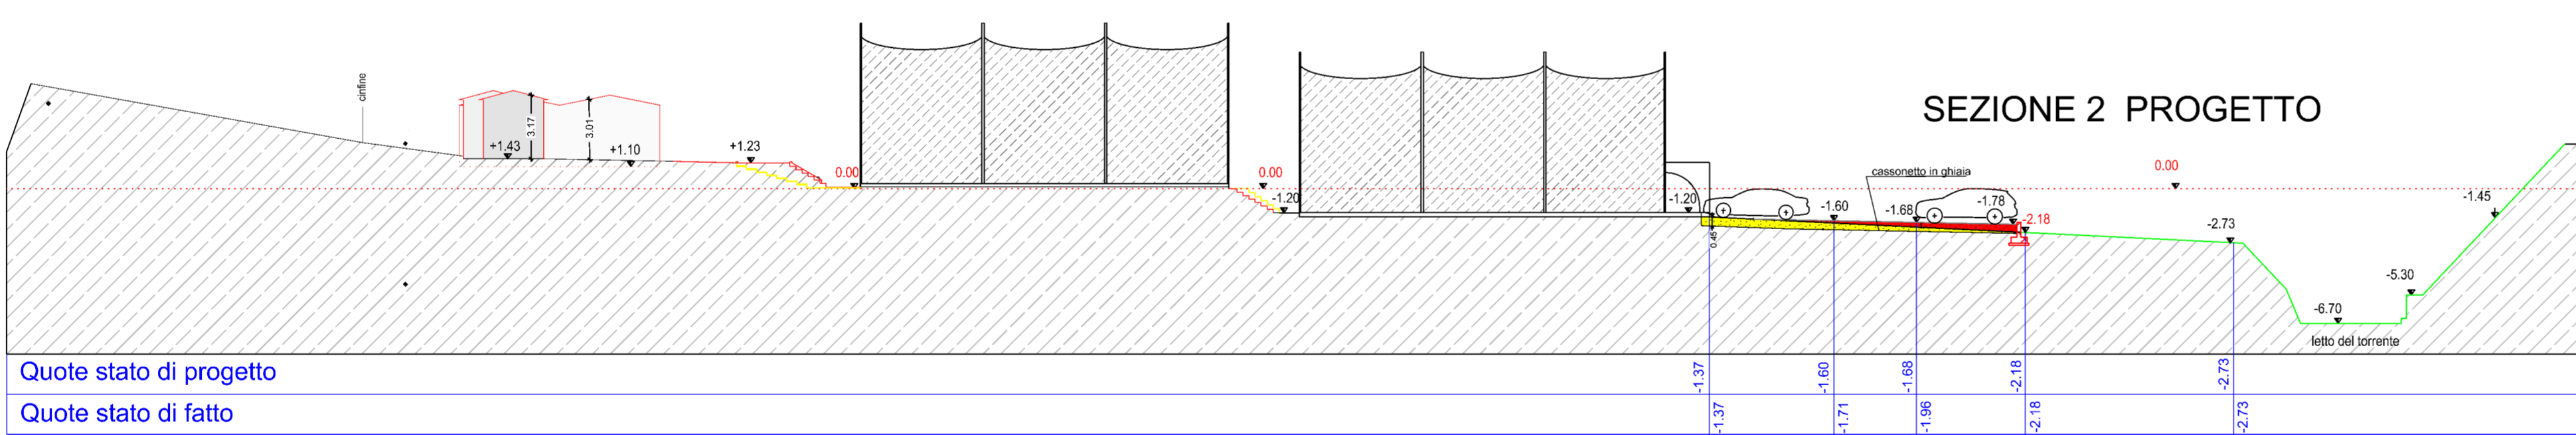

Quote stato di progetto
Quote stato di fatto

SEZIONE 1 PROGETTO

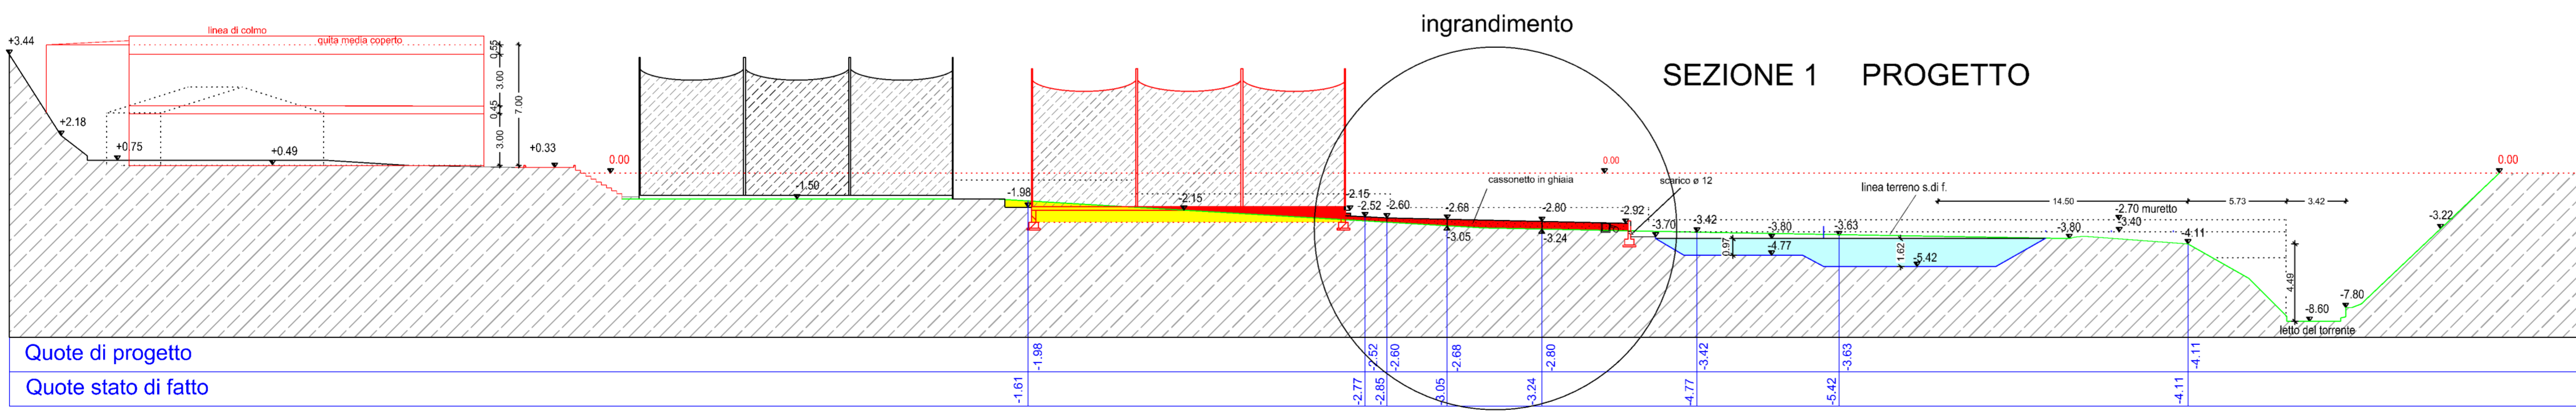

Quote di progetto
Quote stato di fatto

STATO DI PROGETTO

COMUNE DI ZUGLIANO
PROVINCIA DI VICENZA



PIANO PARTICOLAREGGIATO
"LA VALLETTA"



PROGETTO:
Arch. Silvia Fabian
Geom. Giuliano Zambon
Schio via Lago di Lugano 15

COMMITTENTE:
La Valletta srl
via De Marchi 12
Thiene (vi)

PROGETTO
Sezione 1-2-3 sdf e di progetto
scala 1:250
REVISIONE N 1 settembre 2018 TAV. N°