

## PROVINCIA DI VICENZA ZUGLIANO

NUOVO PIANO DI LOTTIZZAZIONE DENOMINATO "ANTICO VIVAIO"

CANOVA AMEDEO, CANOVA FRANCESCA, GUIDI ALESSANDRO, ZANIN ITALIA CAROLLO FIORENZA, CAROLLO MADDALENA, BAGGIO VINICIO, PASIN MARIA ORIENTE GABRIELE, MENEGOZZO FLAVIO


CALCOLO ANALITICO SUP. TERRITORIALE E RETTIFICA AMBITO 01 PLANIMETRIA CON COMPUTO SUPERFICI TOTALI 02 ESTRATTI CARTOGRAFICI 03 DATI URBANISTICI

A \_ 02 VERSIONE N.1

01 SCALA 1/500

A NORMA DI LEGGE IL PRESENTE DISERNO NON POTRÀ ESSEDE RIPRODOTTO O COMUNICATO A TRERZI SENZA LA NOSTRA AUTORIZZAZIONESCRITTA

AGOSTO 2017

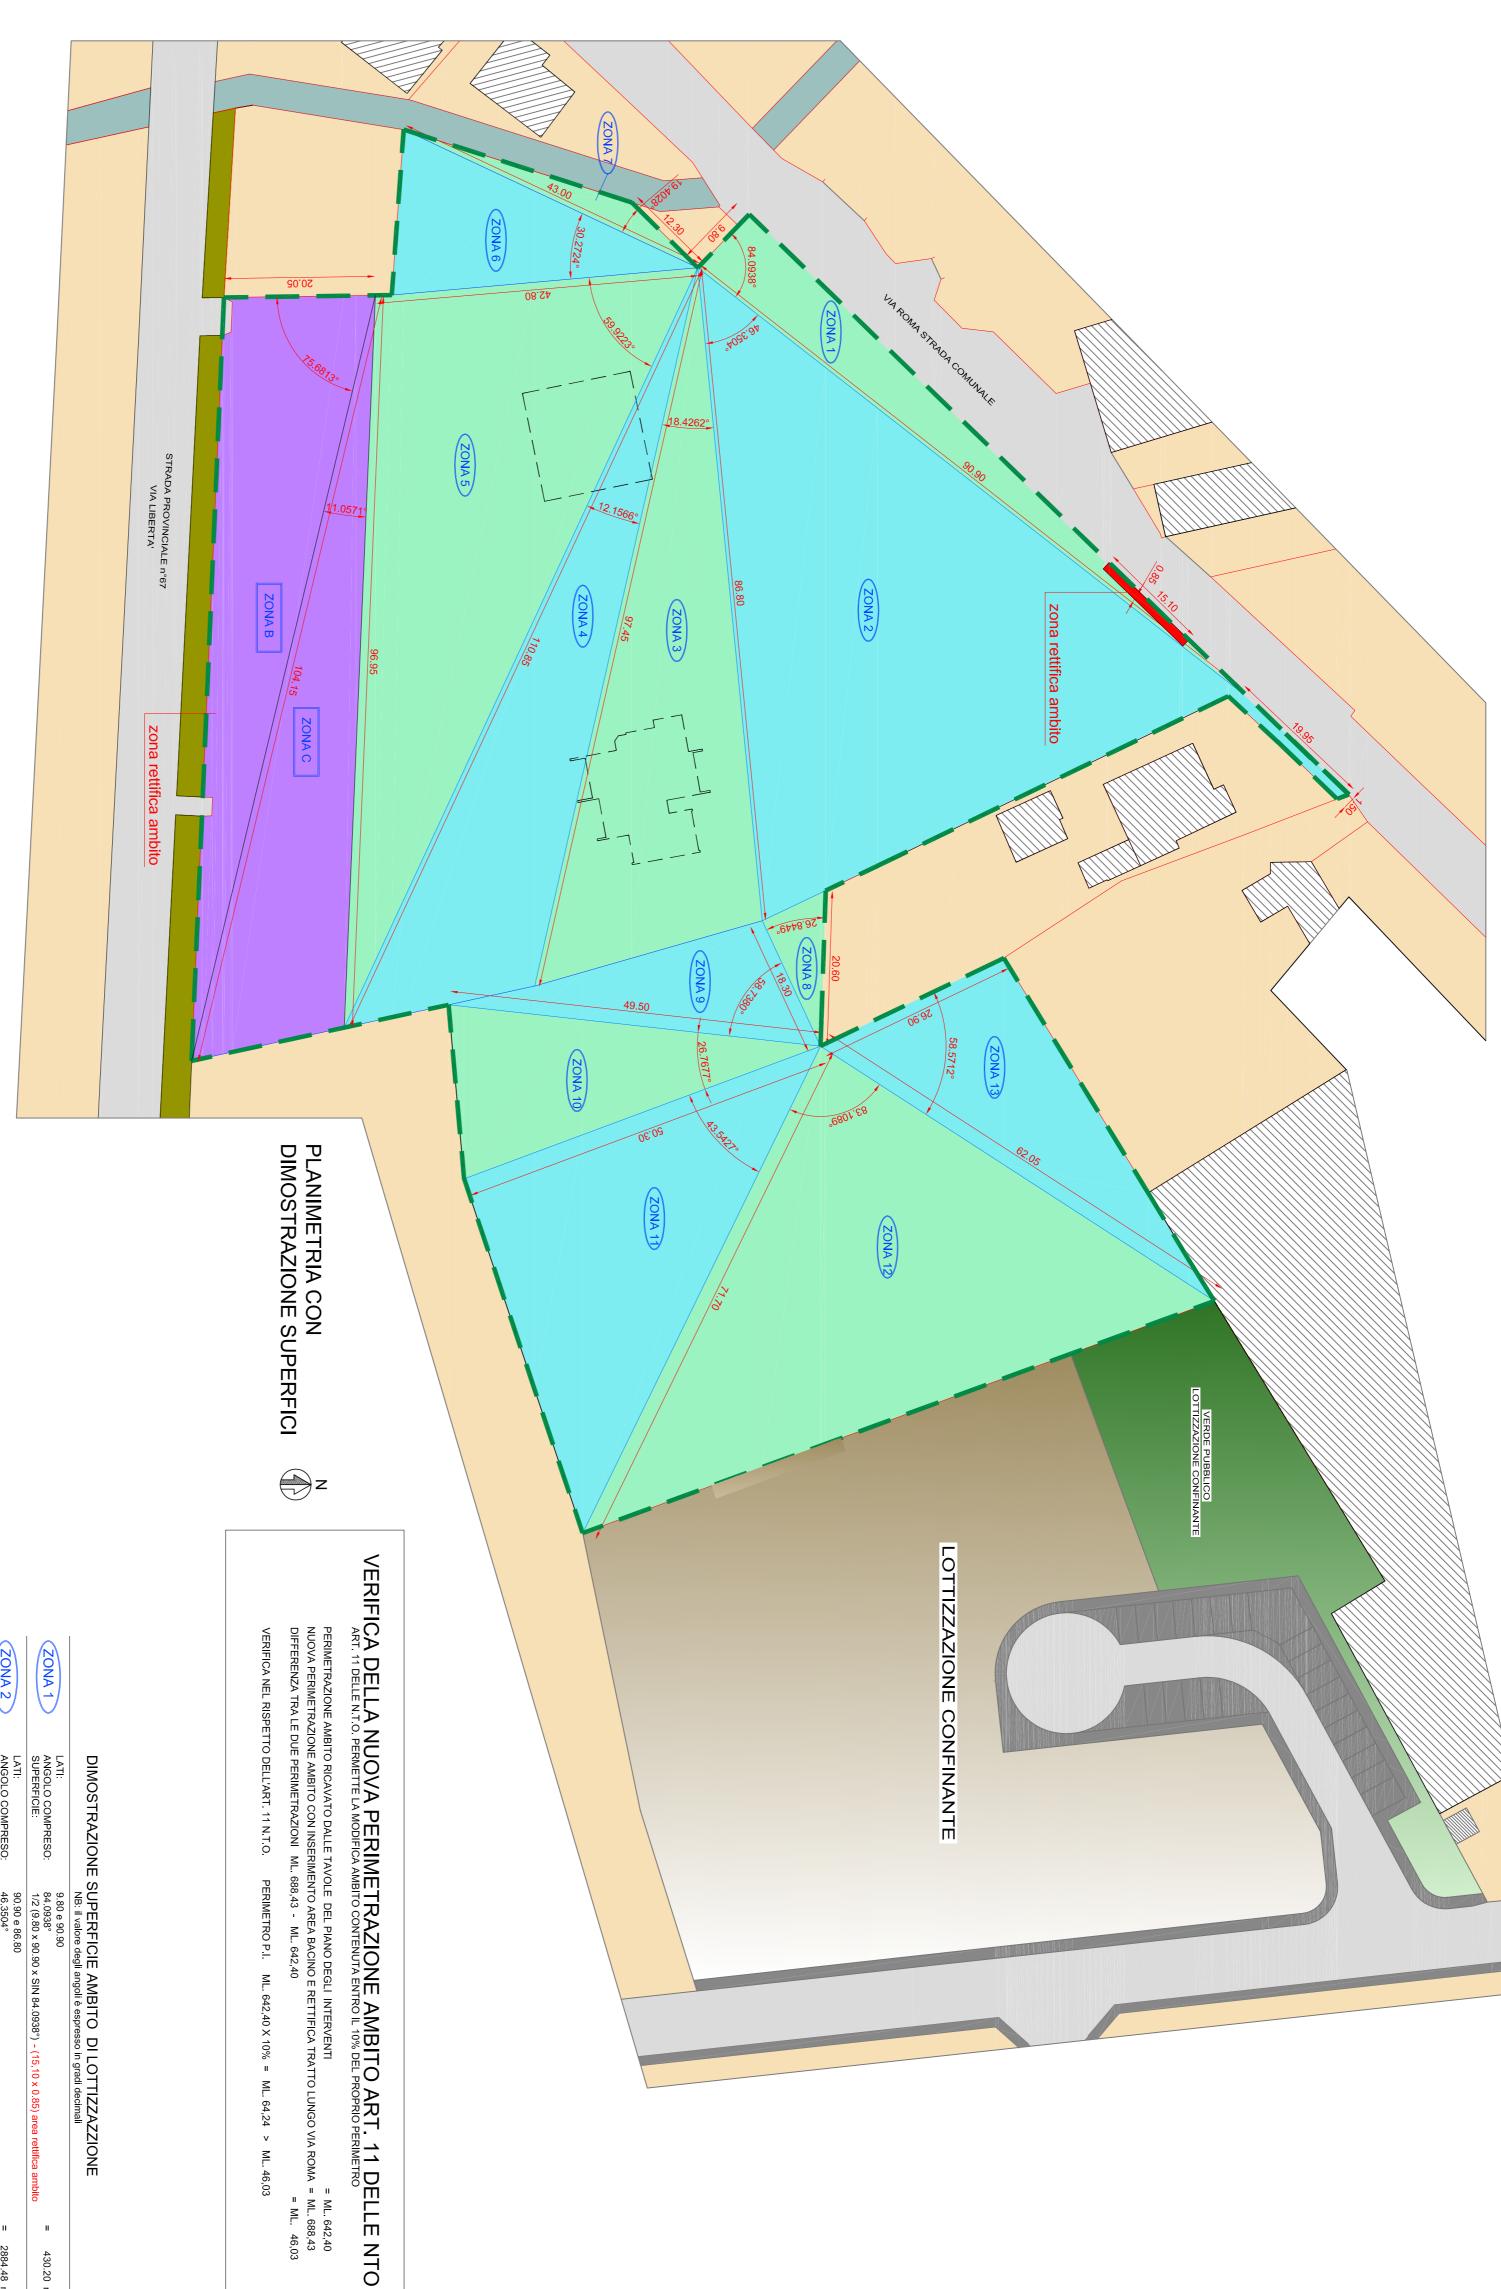

1 1 1 1 1 1 1	LIMITE AMBITO LOTTIZZAZIONE
	AREA ESCLUSA DA AMBITO DI LOTTIZZAZIONEE SOTTRATTA DALLA TERRITORIALE
	AREA INSERITA NELL' AMBITO DI LOTT. MA NON COMPUTATA NELLA TERRITORIALE
	AREE ESTERNE ALLA LOTTIZZAZIONE
	TORRENTE VALLE GROSSA
	FOSSO SCOLO ESISTENTE SUL FIANCO DELLA PROVINCIALE
	PARCHEGGI, MARCIAPIEDI E PERCORSI PEDONALI
	CARREGGIATA STRADALE
	FABBRICATI
	AREA SOTTOPOSTA AL PIANO DI LOTTIZZAZIONE
	SAGOMA EDIFICI ESISTENTI INTERNI ALLA LOTTIZZAZIONE
1	PERIMETRO AMBITO DI LOTTIZZAZIONE
	LEGENDA

		13.554,00 ).843,00	ORIALE 10,80 = 10,8421,60	STANDARD DI LOTTIZZAZIONE  INDICE DI EDIFICAZIONE TERRITORIALE A 0,80 MC/MQ - SUPERFICIE TERRITORIALE 13.554,00  CALCOLO VOLUME SVILUPPABILE: SUP. TERRITORIALE x IND. ED. = 13.554 X 0,80 = 10.843,00  RAPPORTO DI COPERTURA TERRITORIALE MASSIMO 40% 13.554 X 40% = 5421,60
15533,00 mq				SUPERFICIE TOTALE INTERNA ALL' AMBITO
1979,00 mg	/	1111 porz.	4°	CANOVA AMEDEO, FRANCESCA, ZANIN ITALIA
13554,00 mq				SUPERFICIE TERRITORIALE
138,00 mq		15 porz.	4°	ORIENTE GABRIELE FRANCESCO, DOMENICA, PASIN MARIA
/	999,00 mq	30	4°	MENEGOZZO FLAVIO
1	932,00 mq	389	4°	GUIDI ALESSANDRO
950,00 mq	/	275 porz.	4°	BAGGIO VINICIO
/	1981,00 mq	747	4°	CAROLLO FIORENZA
	160,00 mq	18	4°	CAROLLO FIORENZA / MADDALENA
	1981,00 mq	746	4°	CAROLLO MADDALENA
6413,00 mq	/	1108,1111 porz.	4°	CANOVA AMEDEO, FRANCESCA, ZANIN ITALIA
Superficie Rilevata	Superficie Catastale	Mappali	Foglio	DATI URBANISTICI  DITTE PROPRIETARIE
4	ω	2		

= 463.88 mq

2052.77 mq

= 1336.82 mq

1102.38 mq

430.20 mg

2884.48 mq

= 2208.42 mq

1242.25 mq

560.68 mq

387.15 mg

85.12 mq

87.85 mq

= 712.13 mq

1011.00 mg

= 15533.00 mq