
limite di edificabilità interno ai lotti	area adibita a verde di lottizzazione	perimetro bacino di laminazione	carreggiata stradale di lottizzazione	fabbricati esistenti	scarico linee meteoriche su canale Valle Grossa	pozzetto di collegamento acquedotto per eventuale svuotamento linea	pozzetto regolazione portata per smaltimento acque meteoriche sucanale valle grossa	pozzetto di allacciamento linea acque meteoriche ai singoli lotti	pozzi di raccordo acque meteoriche	caditoie per smaltimento acque meteoriche	condotte drenanti 💋 200mm - collocate all'interno del vespaio su parcheggi	nuova condotta in CLS per acque meteoriche	quote di progetto linea scorrimento acque	quote di progetto della lottizzazione	LEGENDA LINEE ACQUE METEORICHE
					1					000000000000000000000000000000000000000			q.s. ±0.00	quota ±0.00	

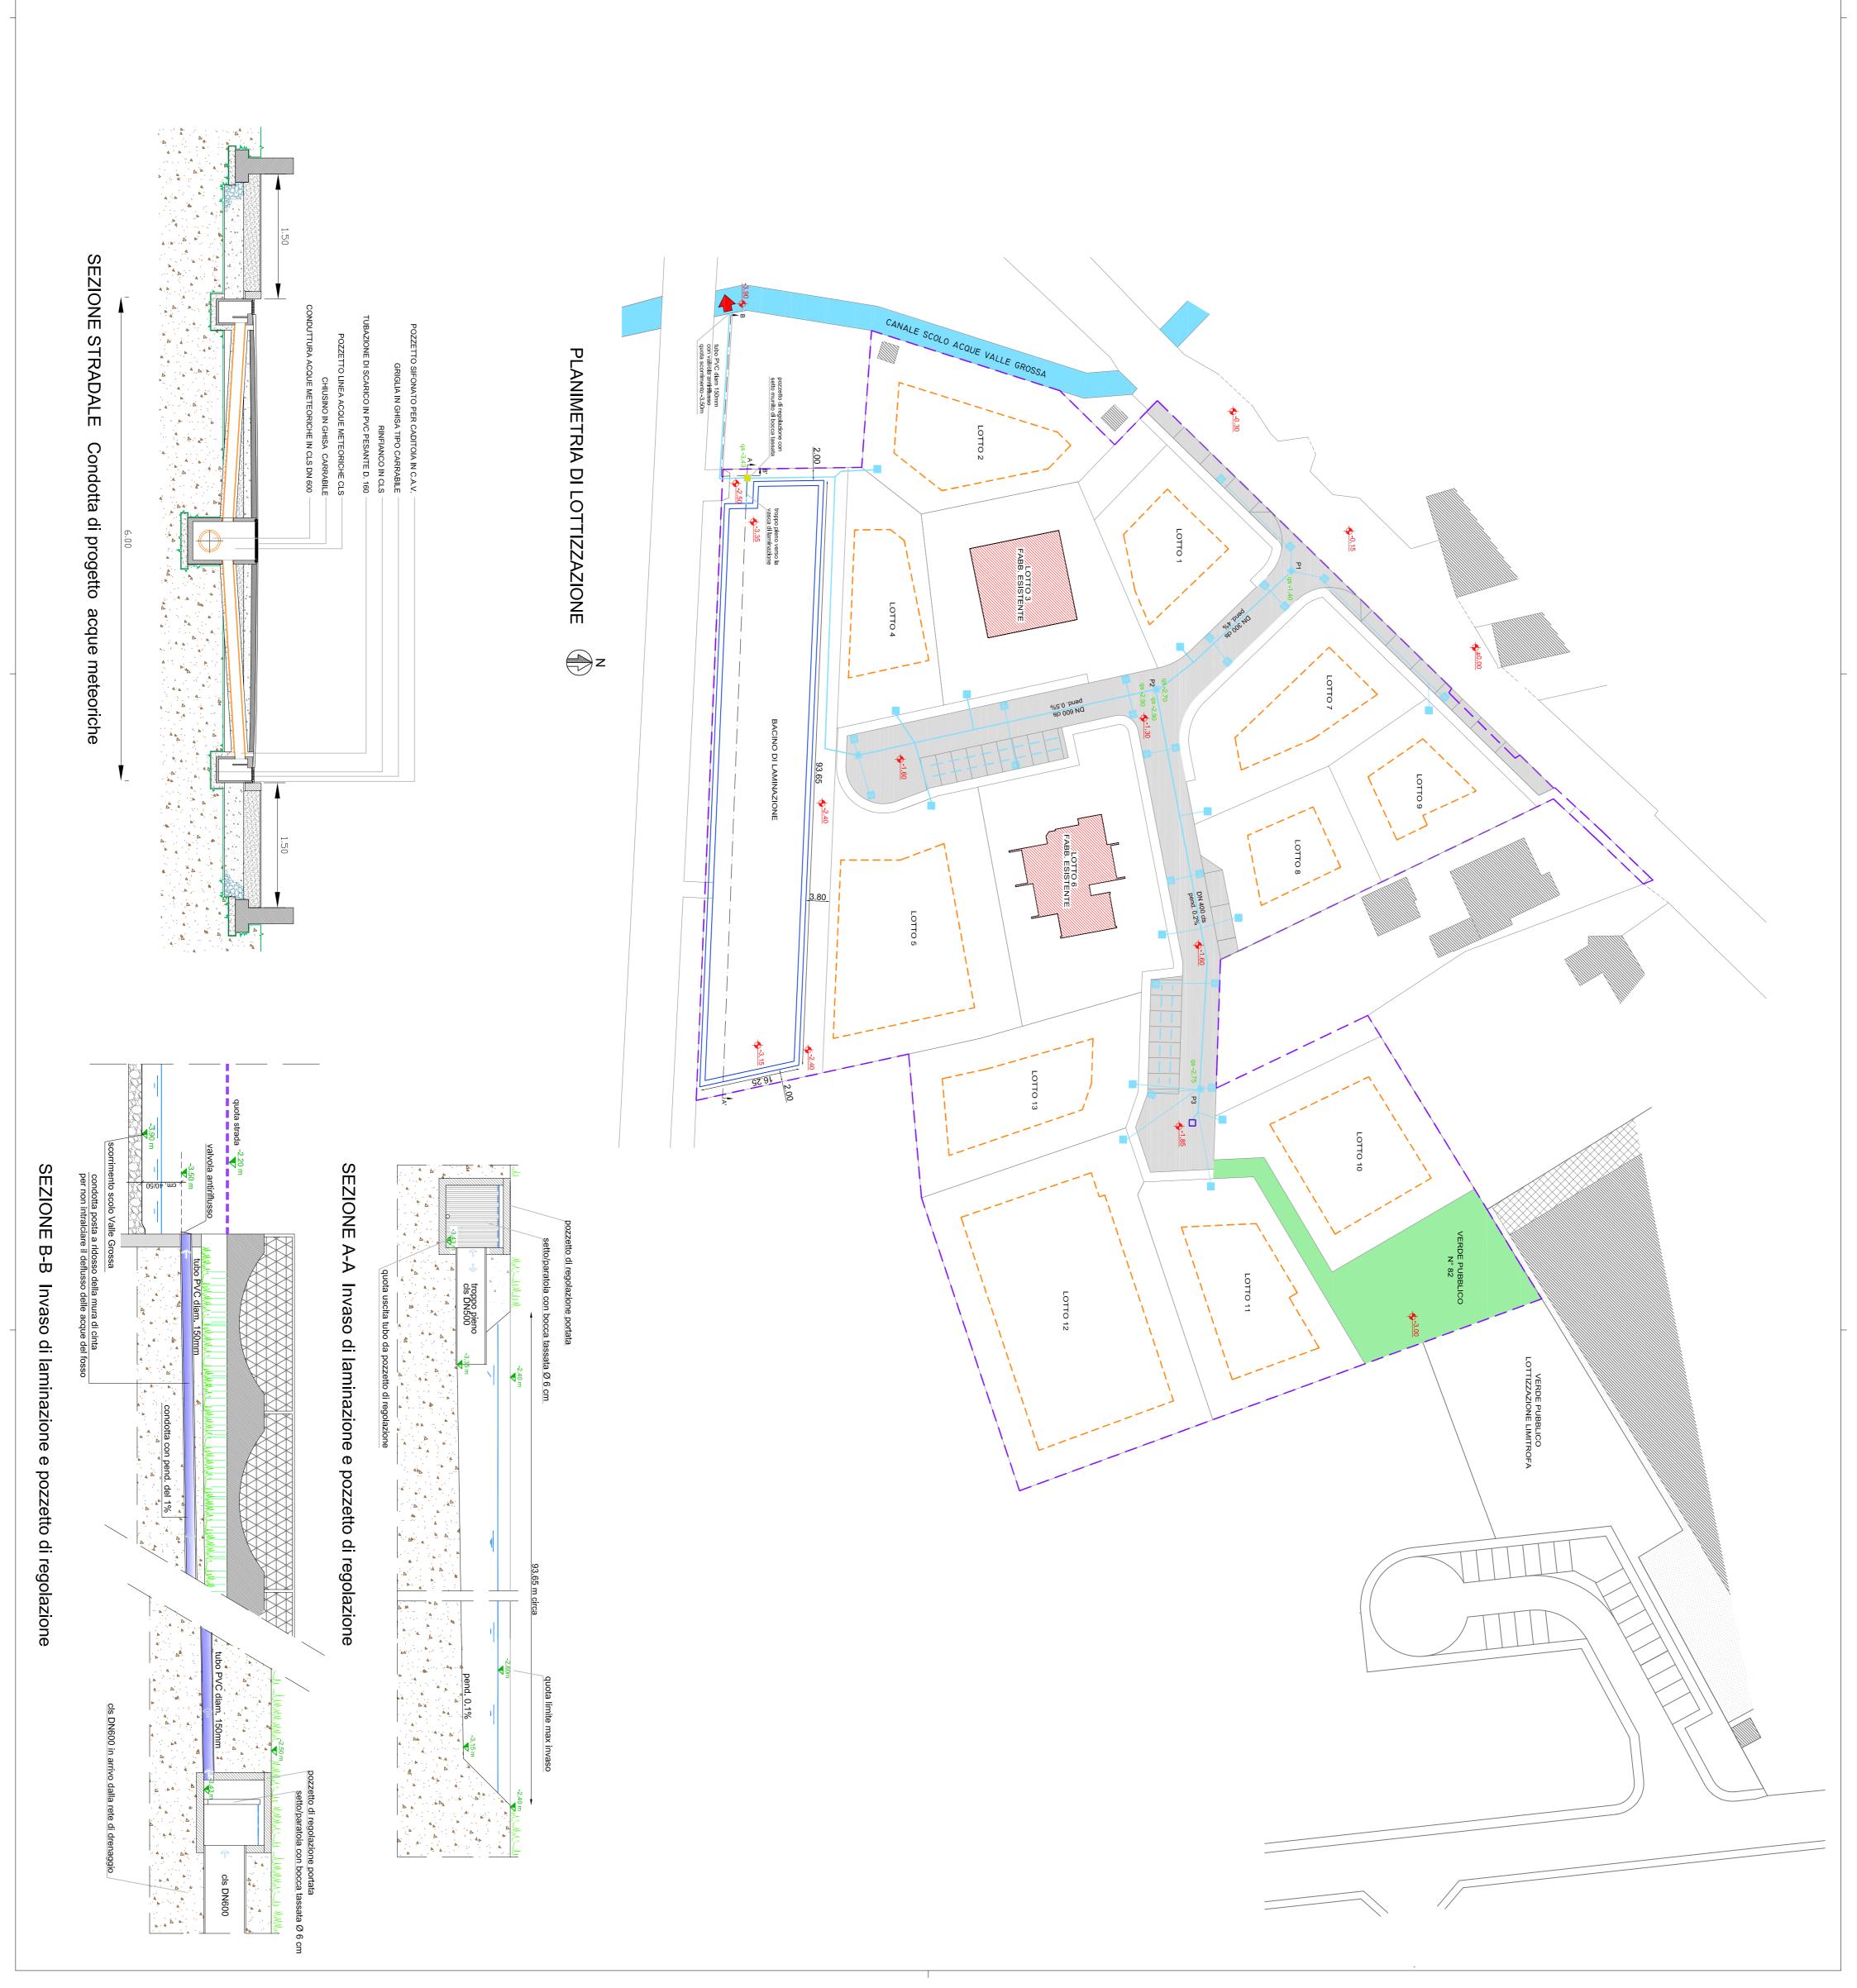

PROVINCIA DI VICENZA

COMUNE DI ZUGLIANO

CANOVA AMEDEO, CANOVA FRANCESCA, GUIDI ALESSANDRO, ZANIN ITALIA CAROLLO FIORENZA, CAROLLO MADDALENA, BAGGIO VINICIO, PASIN MARIA ORIENTE DOMENICA, ORIENTE GABRIELE, MENEGOZZO FLAVIO

NUOVO PIANO DI LOTTIZZAZIONE DENOMINATO "ANTICO VIVAIO"

A NORMA DI LEGGE IL PRESENTE DISEGNO NON POTRA' ESSERE RIPRODOTTO O COMUNICATO A TRERZI SENZA LA NOSTRA AUTORIZZAZIONESCRITA

01 SCALA 1/500 02 SCALA 1/50 03 SCALA 1/50

AGOSTO 2017

A \_ 07

VERSIONE N.

01 PLANIMETRIA 02 SEZIONI TIPO SCARICO IN VALLE GROSSA 03 SEZIONE TIPO STRADALE

RETE ACQUE METEORICHE