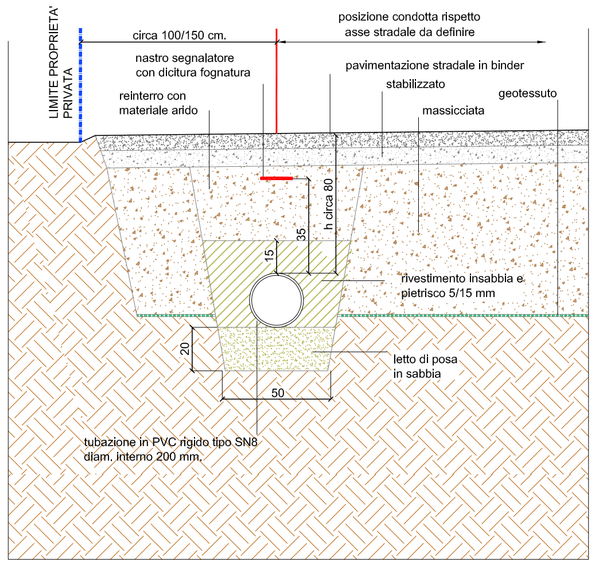

SEZIONE TRASVERSALE

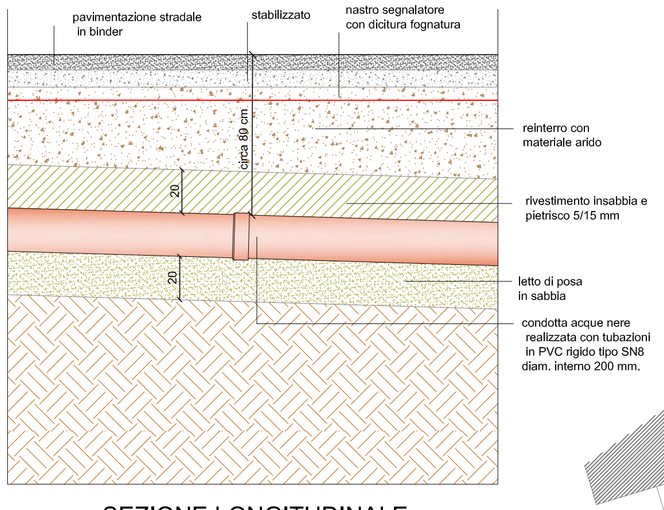

SEZIONE LONGITUDINALE

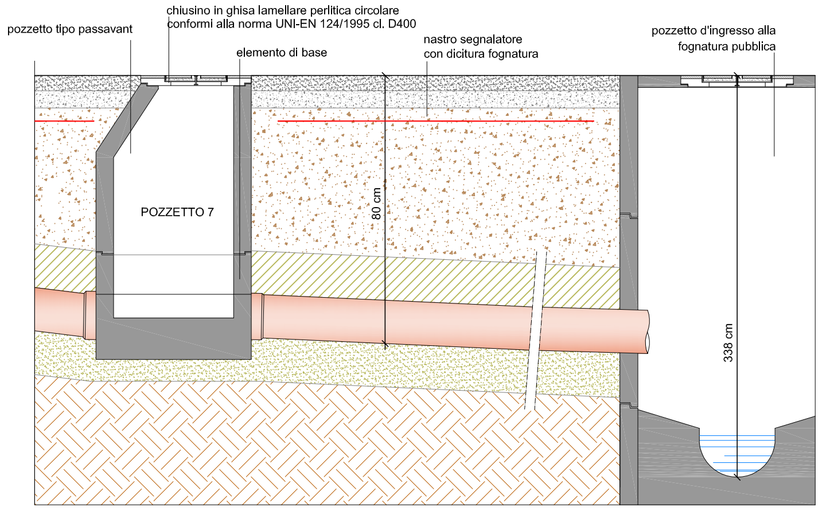

POZZETTO ISPEZIONE MONOLITE con innesto alla fognatura pubblica

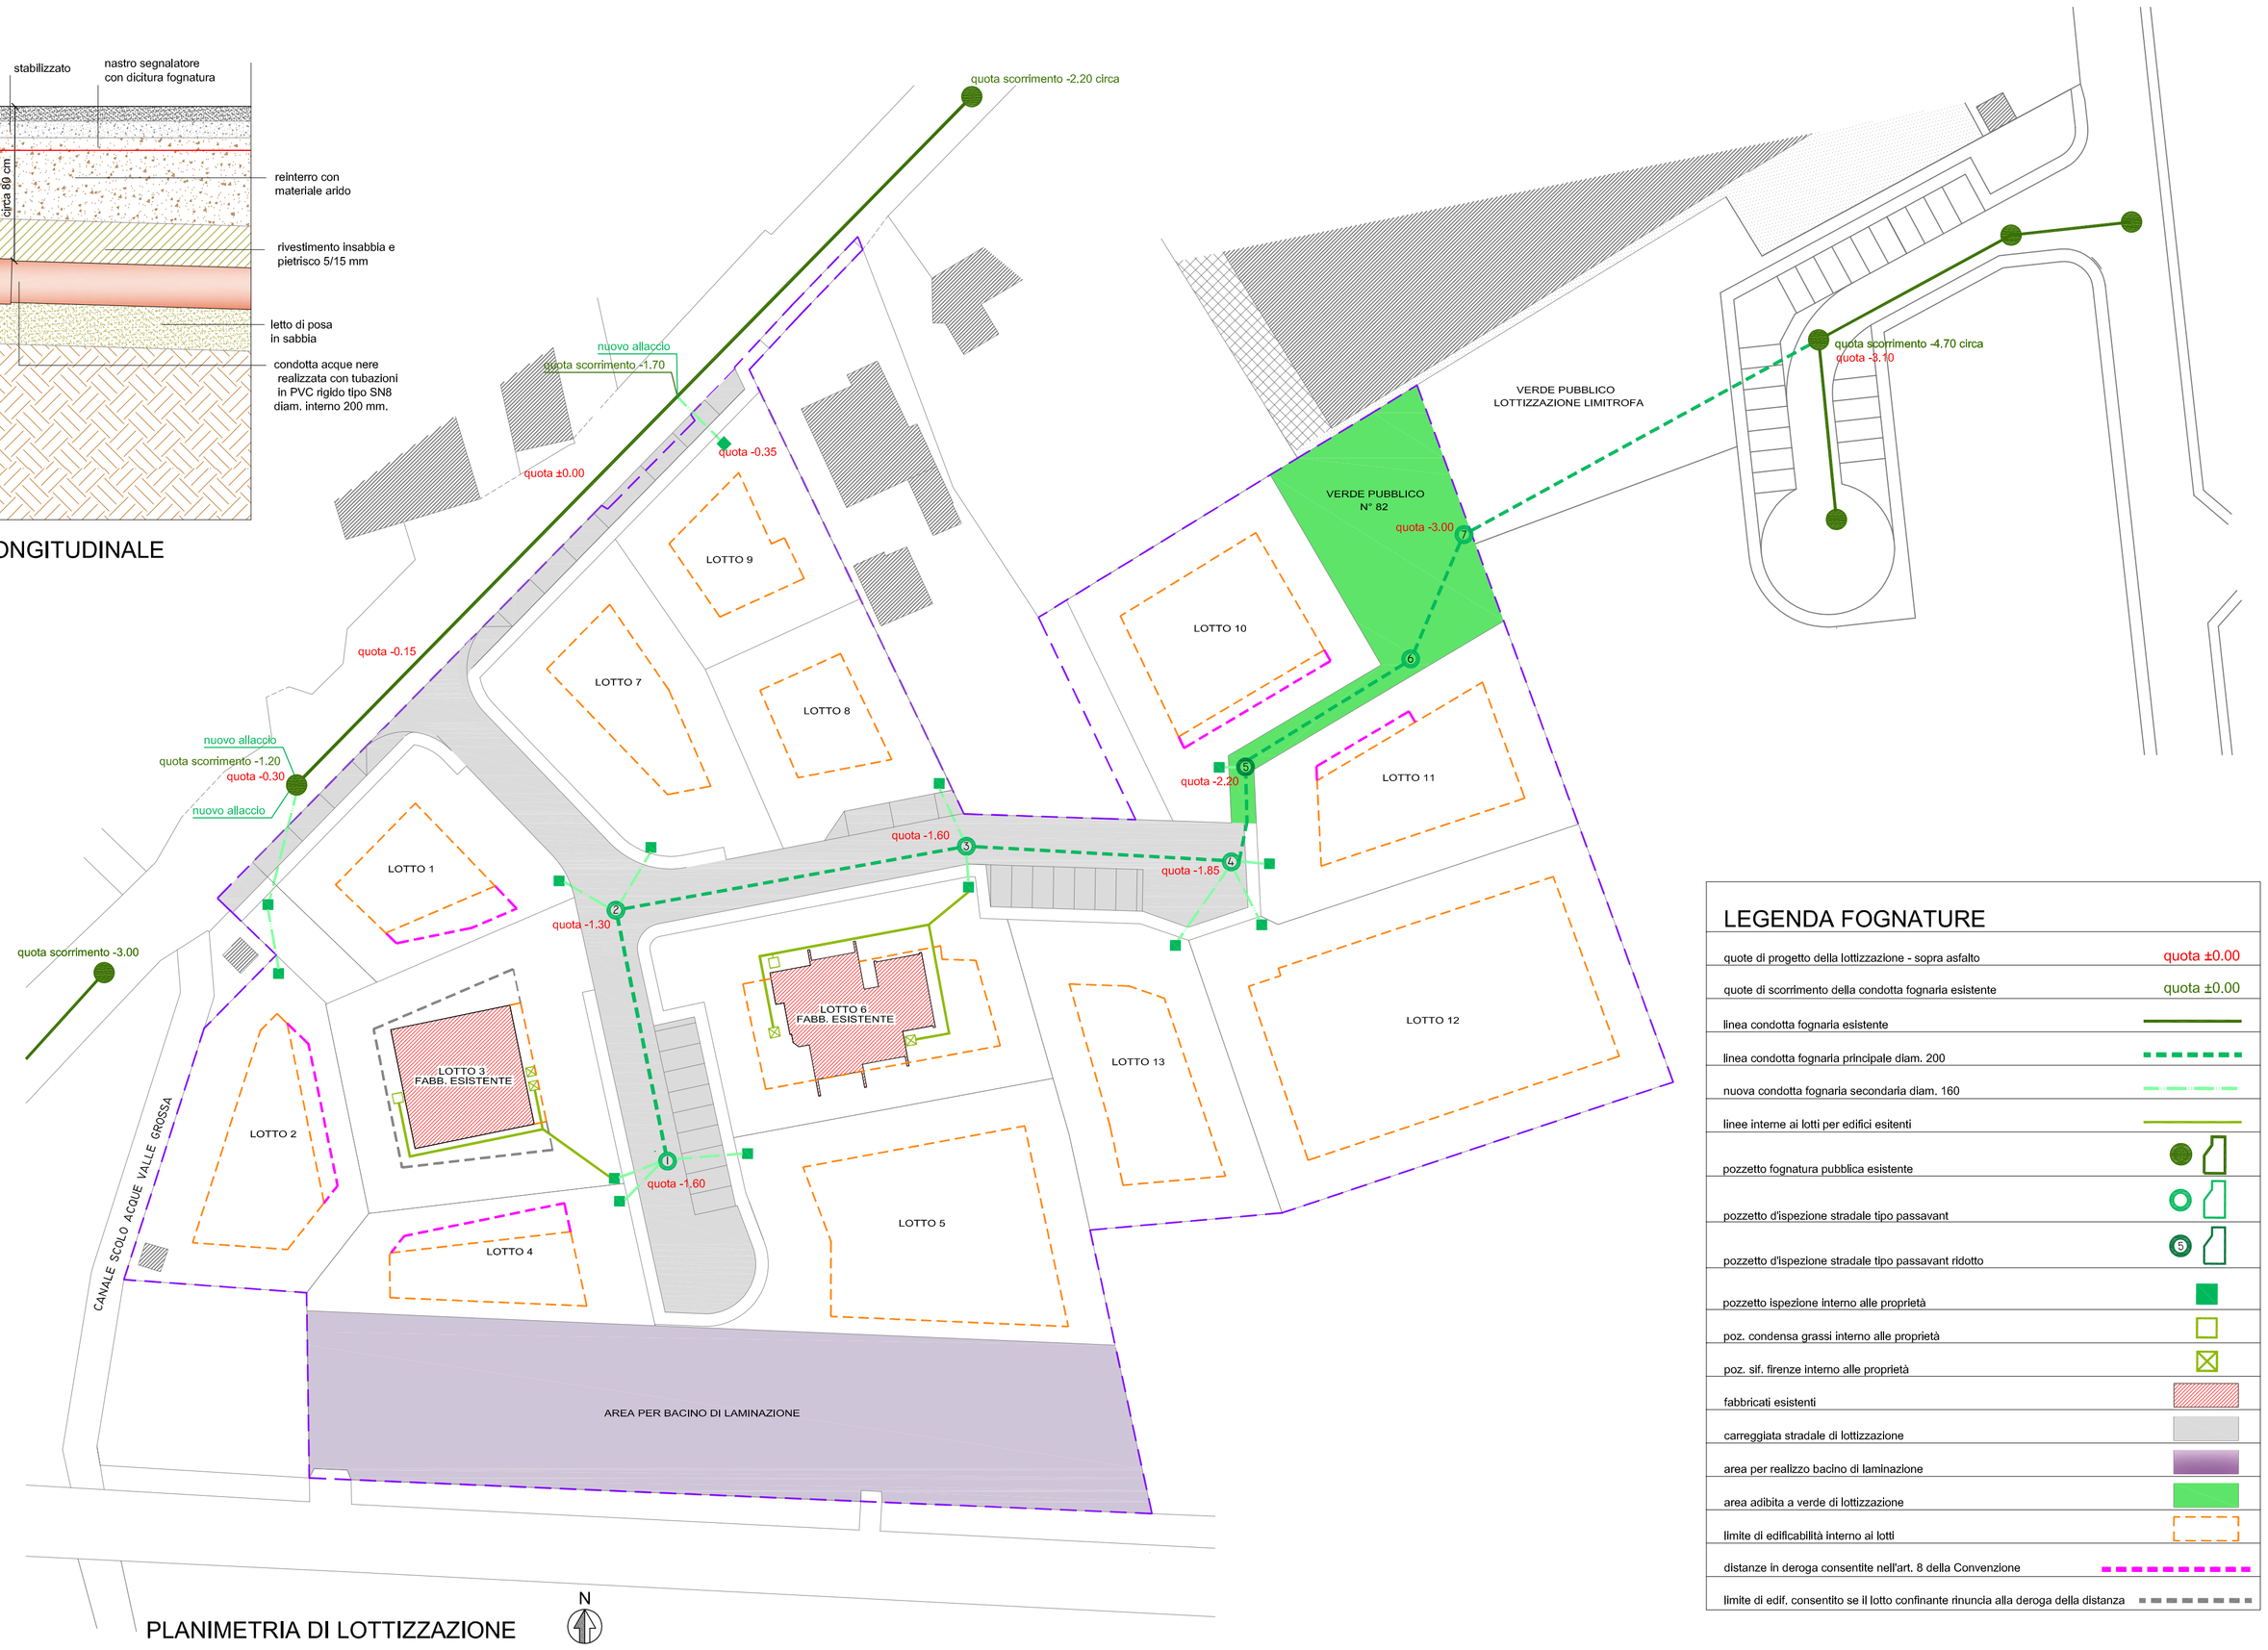

PLANIMETRIA DI LOTTIZZAZIONE

LEGENDA FOGNATURE

quote di progetto della lottizzazione - sopra asfalto	quota ±0.00
quote di scorrimento della condotta fognaria esistente	quota ±0.00
linea condotta fognaria esistente	
linea condotta fognaria principale diam. 200	
nuova condotta fognaria secondaria diam. 160	
linee interne ai lotti per edifici esitenti	
pozzetto fognatura pubblica esistente	
pozzetto d'ispezione stradale tipo passavant	
pozzetto d'ispezione stradale tipo passavant ridotto	
pozzetto ispezione interno alle proprietà	
poz. condensa grassi interno alle proprietà	
poz. sif. firenze interno alle proprietà	
fabbricati esistenti	
carreggiata stradale di lottizzazione	
area per realizzo bacino di laminazione	
area adibita a verde di lottizzazione	
limite di edificabilità interno ai lotti	
distanze in deroga consentite nell'art. 8 della Convenzione	
limite di edif. consentito se il lotto confinante rinuncia alla deroga della distanza	

PROFILO LONGITUDINALE CONDOTTA PRINCIPALE

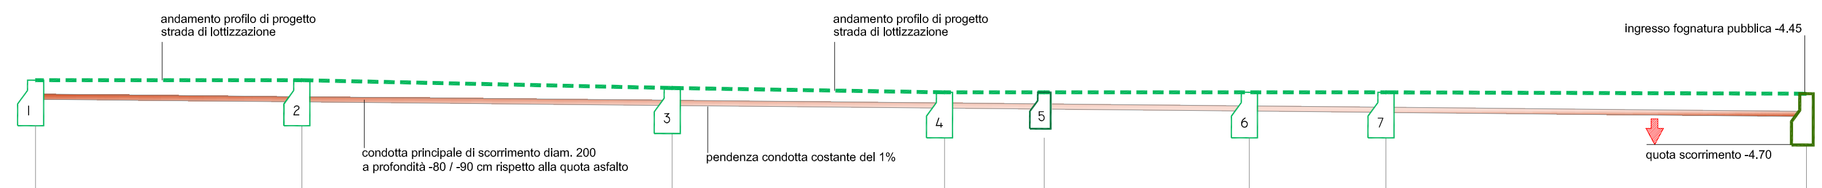

Quote del terreno (sopra asfalto)	-1.60	-1.30	-1.60	-1.85	-2.20	-3.00	-3.00	-3.10
Distanze parziali		30.70	42.70	31.40	11.50	23.60	16.20	48.50
Distanze progressive	0.00	30.70	73.40	104.80	116.30	139.90	156.10	204.60

Distanze ettometriche: 0 — 100 — 200

PROVINCIA DI VICENZA

COMUNE DI ZUGLIANO

PROGETTO

NUOVO PIANO DI LOTTIZZAZIONE DENOMINATO "ANTICO VIVAIO"

COMMITTENTE

CANOVA AMEDEO, CANOVA FRANCESCA, GUIDI ALESSANDRO, ZANIN ITALIA CAROLLO FIORENZA, CAROLLO MADDALENA, BAGGIO VINICIO, PASIN MARIA ORIENTE DOMENICA, ORIENTE GABRIELE, MENEGOZZO FLAVIO

RIGONI GIORGIO procuratore

PROGETTISTA

ELABORATO

PROGETTAZIONE RETE ACQUE NERE

01 PLANIMETRIA
02 SEZIONI TIPO
03 PROFILO LONGITUDINALE CONDOTTA

TAVOLA N.

A _ 08

VERSIONE N.

SCALA E DATA

01 SCALA 1/500
02 SCALA 1/20
03 SCALA 1/500

AGOSTO 2017

A NORMA DI LEGGE IL PRESENTE DISEGNO NON POTRA' ESSERE RIPRODOTTO O COMUNICATO A TERZI SENZA LA NOSTRA AUTORIZZAZIONE SCRITTA