PROVINCIA DI VICENZA

COMUNE DI ZUGLIANO

PROGETTO

NUOVO PIANO DI LOTTIZZAZIONE DENOMINATO "ANTICO VIVAIO"

COMMITTENTE

CANOVA AMEDEO, CANOVA FRANCESCA, GUIDI ALESSANDRO, ZANIN ITALIA CAROLLO FIORENZA, CAROLLO MADDALENA, BAGGIO VINICIO, PASIN MARIA ORIENTE DOMENICA, ORIENTE GABRIELE, MENEGOZZO FLAVIO

RIGONI GIORGIO procuratore

PROGETTISTA

ELABORATO

RETE ACQUDOTTO PUBBLICO

01 PLANIMETRIA GENERALE DEL SOTTOSERVIZIO
02 SCHEDA TECNICA DI ALLACCIO

TAVOLA N.

A _ 09

VERSIONE N.1

SCALA E DATA

01 SCALA 1/500

AGOSTO 2017

A NORMA DI LEGGE IL PRESENTE DISEGNO NON POTRA' ESSERE RIPRODOTTO O COMUNICATO A TERZI SENZA LA NOSTRA AUTORIZZAZIONESCRITTA

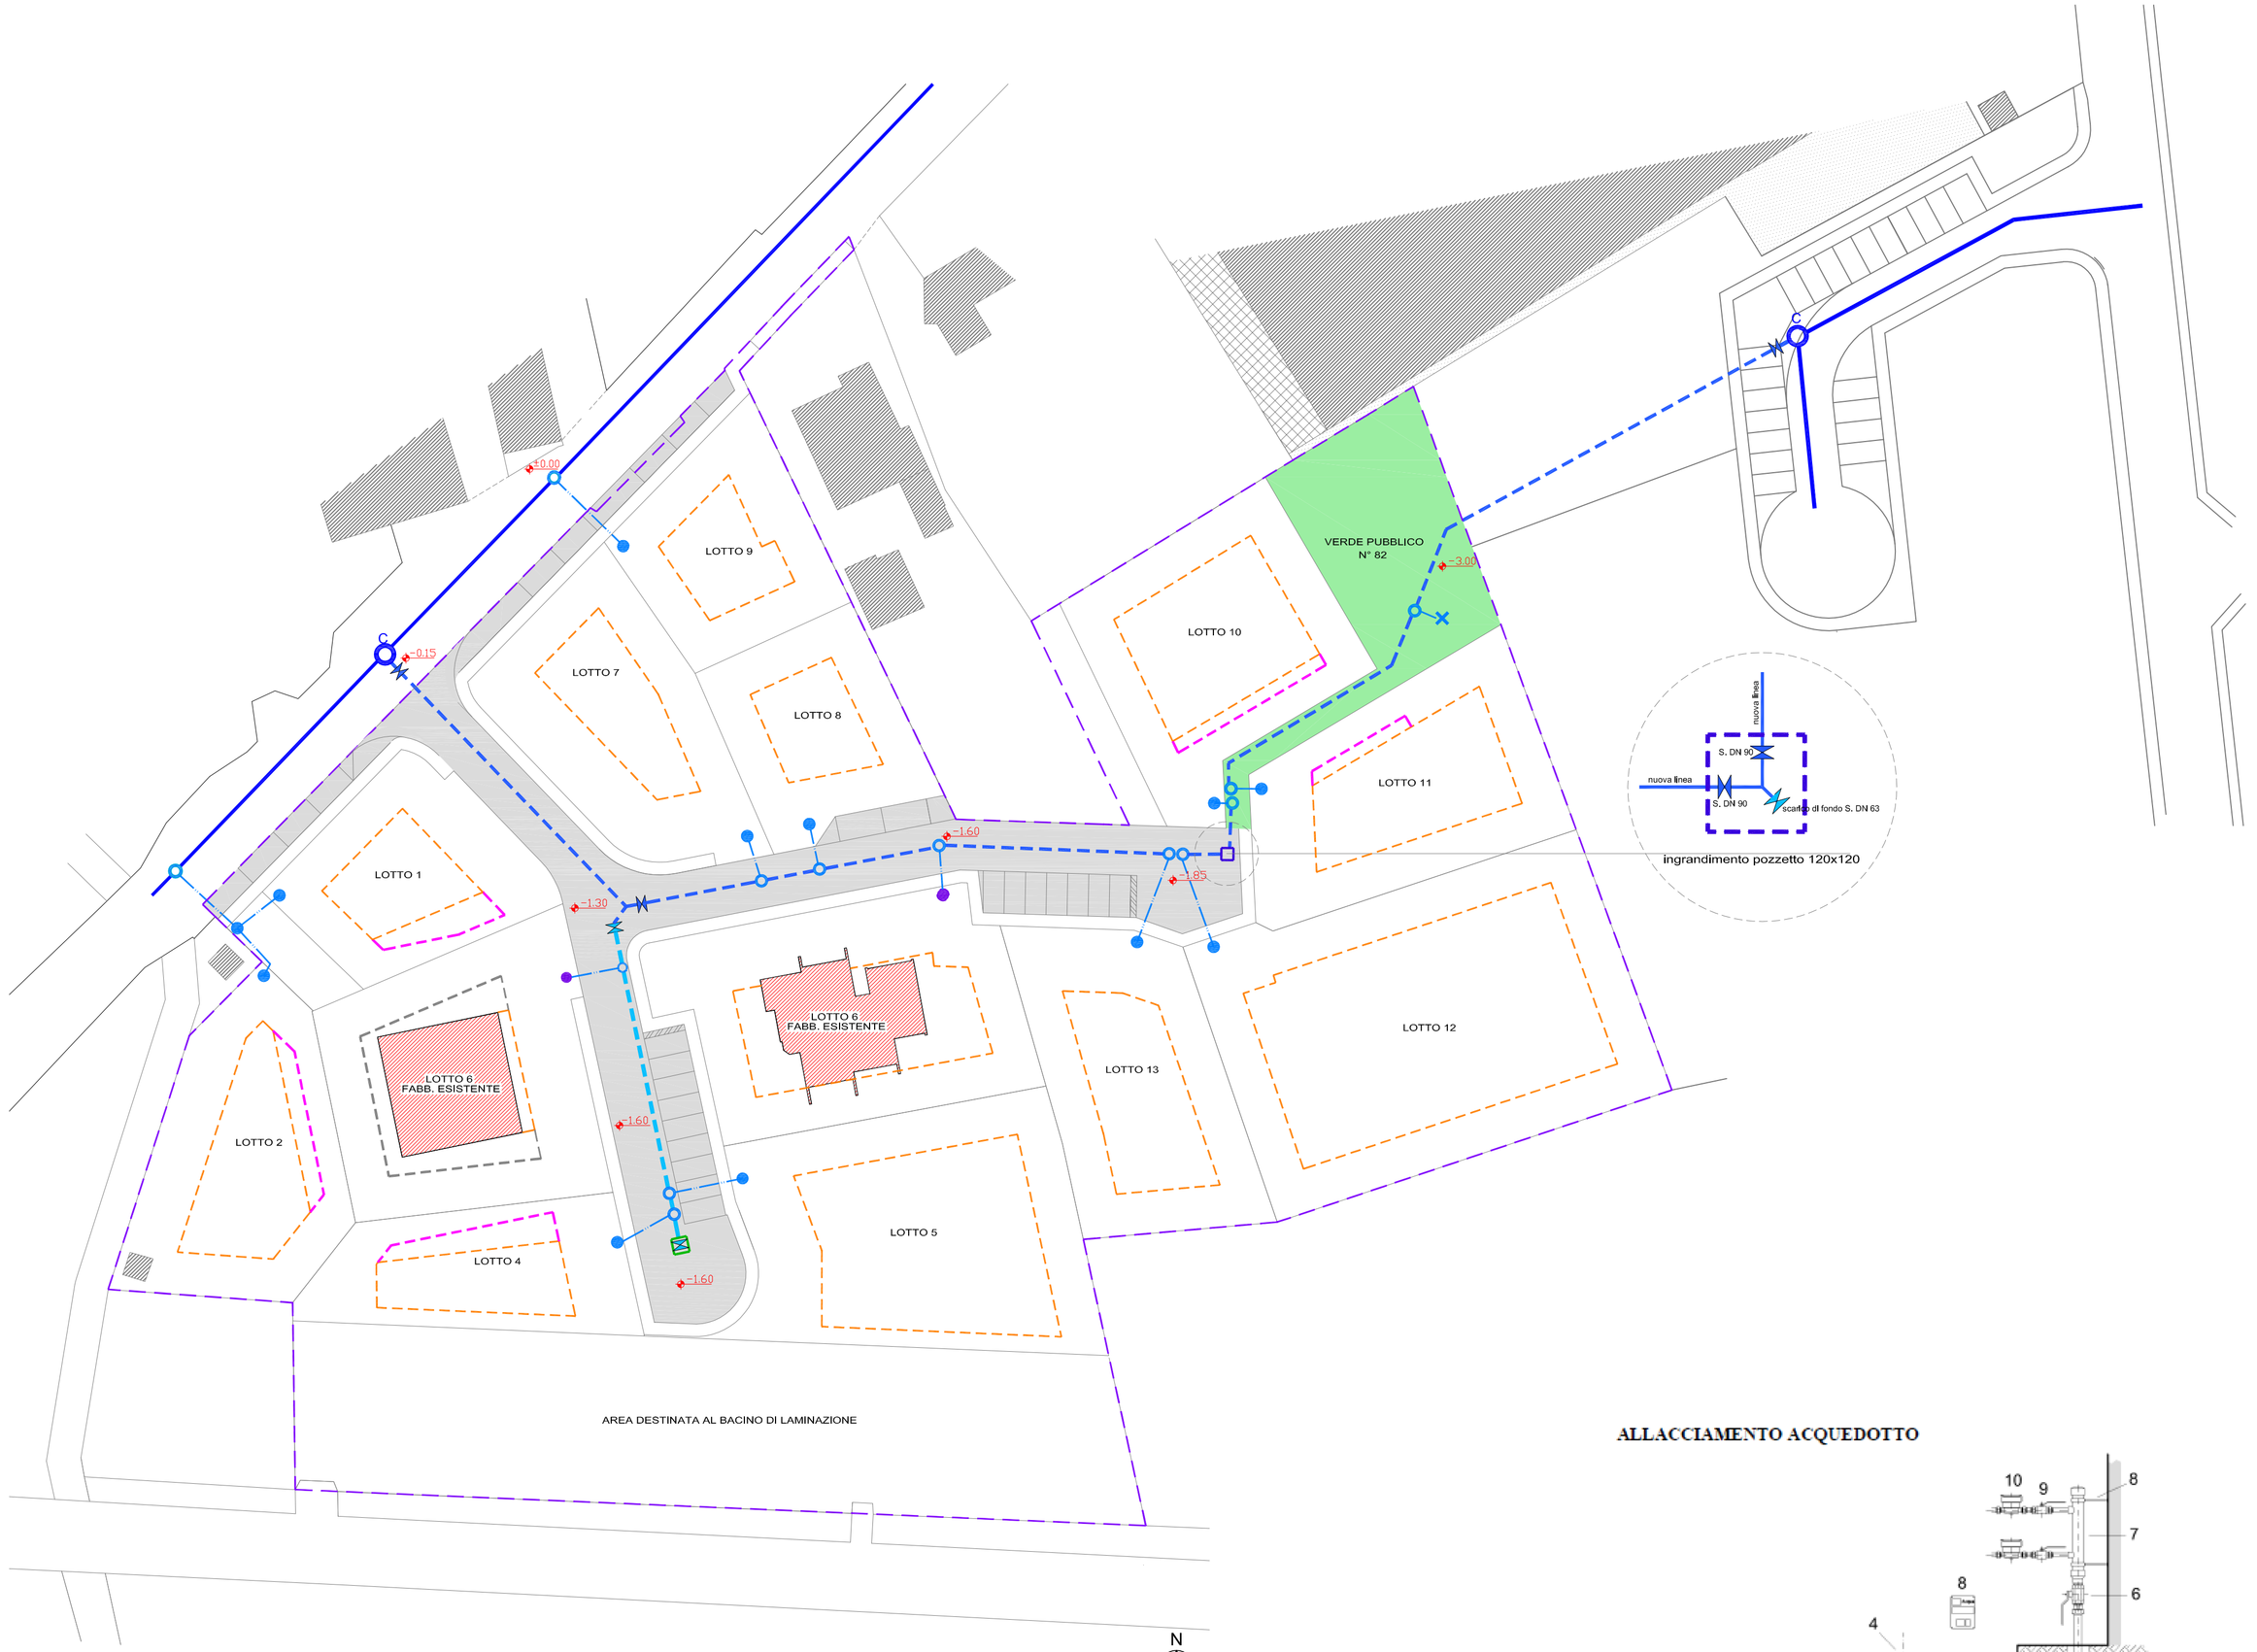

PLANIMETRIA DI LOTTIZZAZIONE

LEGENDA ACQUEDOTTO

linea acquedotto esistente	
linea di progetto in polietilene "PEAD PN16 DN 90"	
linea di progetto in polietilene "PEAD PN16 DN 63"	
linea allacciamento utenze	
valvole di derivazione per intercettazione utenze	
punto di allacciamento lungo perimetro di proprietà singoli lotti	
punto di allacciamento esistente con presenza di contattore	
punto di erogazione rubinetto su verde pubblico	
saracinesca DN 90 completa di asta di manovra, tubo riparatore e chiusino in ghisa sferoidale	
saracinesca DN 63 completa di asta di manovra, tubo riparatore e chiusino in ghisa sferoidale	
pozzetto 80x80 a perdere con saracinesca PN16 DN 63	
pozzetto 120x120 con tubo in PVC diam. 160 collegato alla linea acque meteoriche presenti 2 saracinesche PN16 DN 90 + 1 PN16 DN 63 tutte con volantino	
collegamento alla rete attiva esistente	
fabbricati esistenti	
carreggiata stradale di lottizzazione	
area a verde pubblico di lottizzazione	
limite di edificabilità interno ai lotti	
distanze in deroga consentite nell'art. 8 della convenzione	
limite di edif, consentito se il lotto confinante rinuncia alla deroga della distanza	

ALLACCIAMENTO ACQUEDOTTO

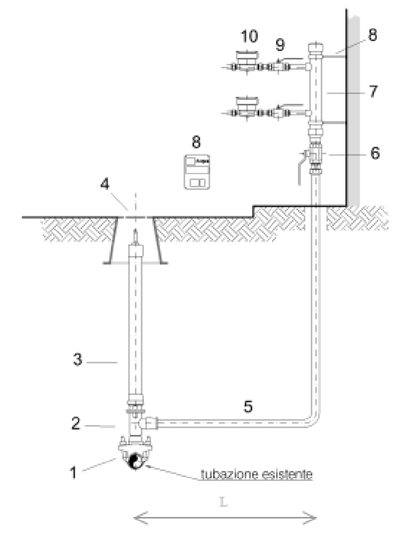

N.	ARTICOLO
1	- Collare di presa sotto carico tubazione acciaio RACI mod. 3800 - Collare di presa sotto carico tubazione PEAD RACI mod. 5310
2	- Valvola derivazione a squadra 2" x 2" RACI mod. 3121
3	- Asta di manovra + Tubo riparatore H 100 RACI mod. 9051-1
4	- Chiusino stradale in ghisa bitumata a caldo per prese, telescopico, coperchio mobile con la dicitura "ACQUEDOTTO", H min. 20 cm.
5	- **Tubazione PEAD 100 PN 16 da DN 32 sino a nr. 6 utenze; oltre a nr 6 utenze utilizzare DN 63;** - n. 02 raccordi ISO da 1" a 2" filettato M RACI mod. 6100 o n. 02 raccordi a compressione con filettatura M tipo "geko" da 1" a 2"; - piattina in rame fissata alla tubazione con nastro isolante dal n. 2 al n. 6; - guaina isocell c.a. 2,00 ml. - nastro segnalatore; - nastro proteggitubo.
6	- Valvole a sfera in ottone con maniglia F/F 1" PN 30, passaggio totale, tipo pesante (peso non inferiore a kg 0,830/cad.), filettatura ISO UNI 7/1; - piombo sigillatore;
7	- Collettori a "T" da n. 2 derivazioni, in acciaio inox 304, costituiti da un tubo da 1"1/2 (in esterno 48,3 mm) filettato maschio alle estremità, dello spessore minimo di mm 3.0 in grado di garantire l'integrità del collettore anche in caso di montaggio su tubazioni leggermente disassate. Le derivazioni sono costituite da manicotti saldati sul tubo principale con procedimento TIG in ambiente decapato, filettati, femmina da ½" e dello spessore minimo di mm 4.0. - Manicotto ridotto in ghisa MF 1"1/2 - 1" - Tappo in ghisa F 1"1/2
8	- n. 02 sostegni reggitubo in acciaio inox - targa segnalatrice in LURAN S
9	- n. 02 Valvole a sfera in ottone con maniglia M/F ½" PN 64, passaggio totale, tipo pesante (peso non inferiore a kg 0,300/cad.), filettatura ISO UNI 7/1; - piombi sigillatori.
10	- Contatore fornito da AVS Srl
L	- Lunghezza allacciamento