

PROVINCIA DI VICENZA
COMUNE DI ZUGLIANO

PROGETTO

NUOVO PIANO DI LOTTIZZAZIONE DENOMINATO "PARTICO VIVAO"

COMMITTENTE

CANOVA, AMEREO, CANOVA, FRANCESCA, GIULI, ALESSANDRO, ZANNI, ITALIA,
CAROLLO, FIORENTINA, CAROLLO, MARCOLENA, BRAGGIO, VINCIO, PASINI, MARA,
ORIENTE, DOMENICA, ORIENTE, GABRIELE, MERCETTO, FLAVIO

PROGETTISTA

Redaelli, Göttsche, Prosserata

ELABORATO

RETE TELEFONICA DI PROGETTO

01 PLANIMETRIA SOTTOSERVIZI
02 SEZIONE TIPO

TAVVOLA N. 1


A - 10

VERSIONE N.1


SCALA E DATA

01 SCALA 1/500
02 SCALA 1/50

AGOSTO 2017

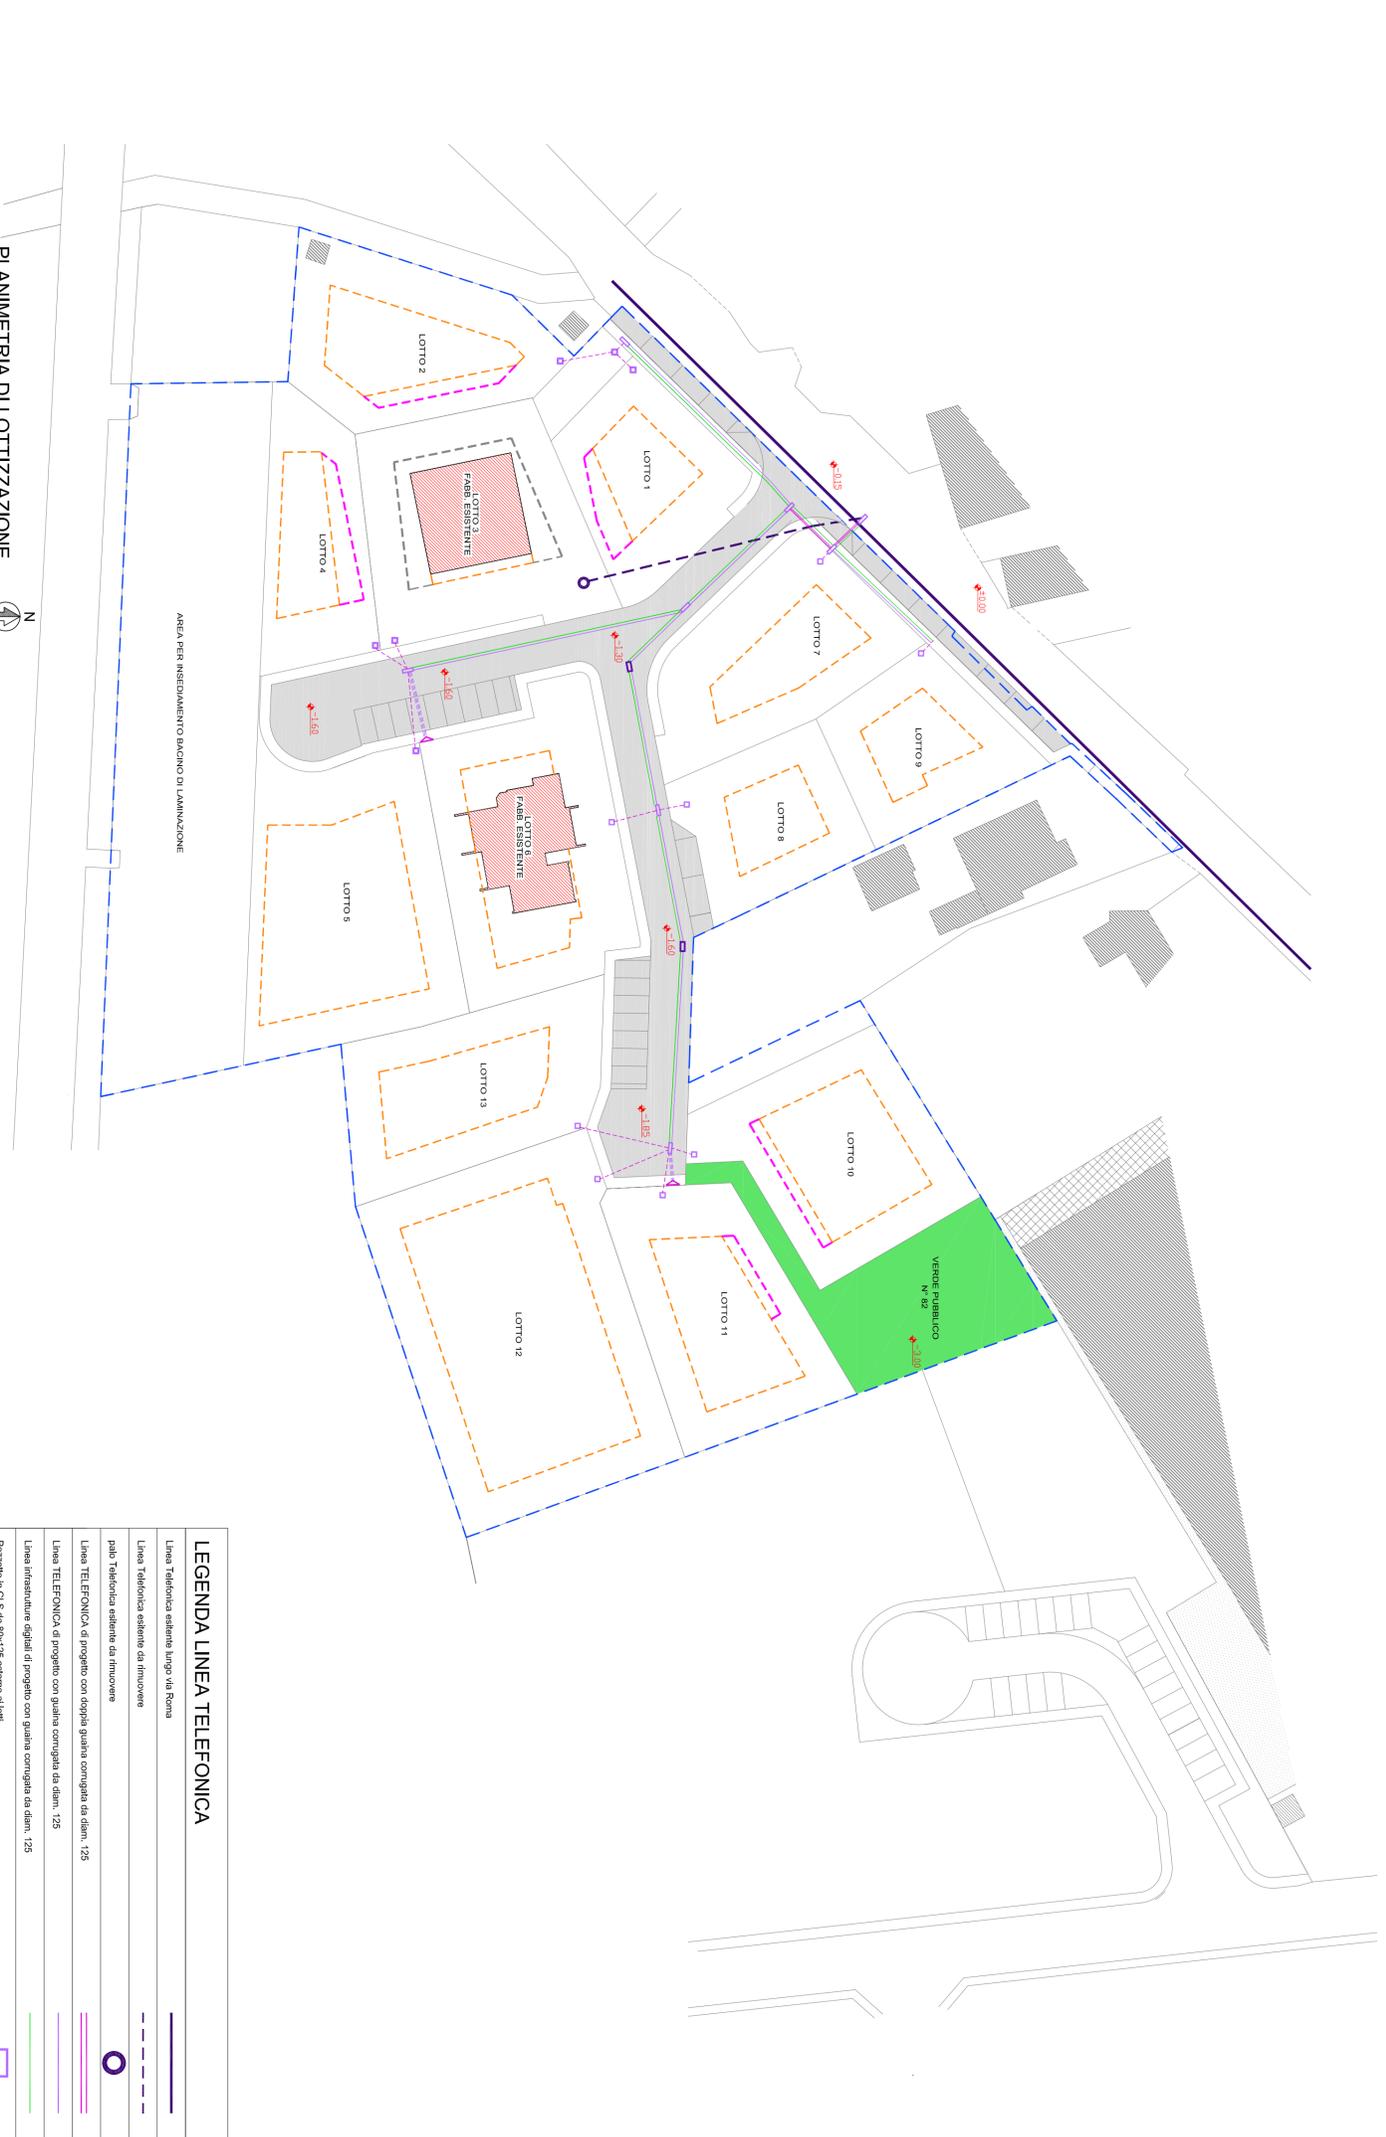

PLANIMETRIA DI LOTTIZZAZIONE

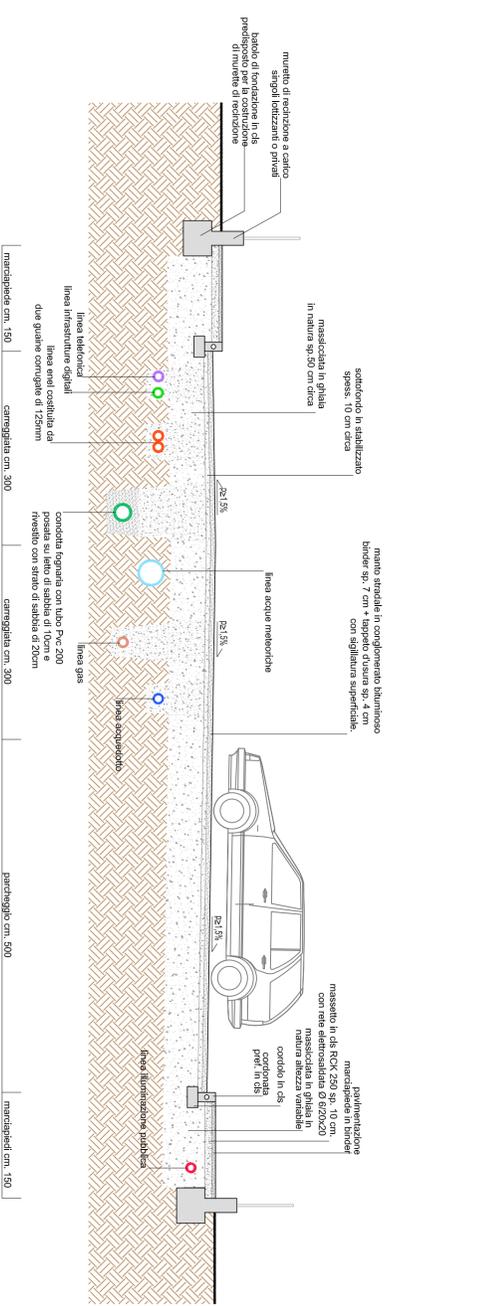

SEZIONE TIPO
IPOTESI DI SOTTOSERVIZI

LEGENDA LINEA TELEFONICA

Linea Telefonica esterne lungo via Roma	
Linea Telefonica esterne da rimuovere	
Linea Telefonica esterne da rimuovere	
Linea TELEFONICA di progetto con doppia guida corrugata da diam. 125	
Linea TELEFONICA di progetto con guida corrugata da diam. 125	
Linea infrastrutture digitali di progetto con guida corrugata da diam. 125	
Pozzetto in C.I.S. da Ø8x125 esterno ai lotti	
Pozzetto in C.I.S. da 70x90 interrato, se lunghezza > di 5mt, tra pozzi da Ø8x125	
Linea TELEFONICA 3 fili da Ø6 mm, per successiva posa colonnina	
linea con Pozzetto in C.I.S. da Ø10x40 interno ai lotti	
colonnina	
fabbricati esistenti	
canarggiate stradali di lottizzazione	
area per realizzo bacino di laminazione	
area adibita a verde di lottizzazione	
linea di edificabilità interno ai lotti	
linea di edificabilità consentita nei lotti e delle convenzioni	
linea di edificabilità consentita se il lotto confinante rinuncia alla derogia della distanza	

LEGENDA SOTTOSERVIZI - SEZIONE STRADALE

LINEA TELEFONICA	
LINEA INFRASTRUTTURE DIGITALI	
LINEA ELETTRICA	
LINEA ACQUEDOTTO	
LINEA GAS	
CONDOTTA FOGNARIA	
CONDOTTA ACQUE METEORICHE	