

PROVINCIA DI VICENZA
COMUNE DI ZUGLIANO

PROGETTO
NUOVO PIANO DI LOTTIZZAZIONE DENOMINATO "ANTICO IVANO"

COMMITTENTE
CANOVA AEREO, CANOVA FRANCESCA, GIUDI ALESSANDRO, ZANNI TAJIA,
CAROLLO FORGERIA, CAROLLO MARCOLENA, BRAGIO VINCIO, PASIN MARIA,
ORRENI DOMENICA, ORRENI GABRIELE, MARECOZZO FLAVIO


PROGETTISTA
REGIO GEORGIO PROPRIORE

ELABORATO
RETE ELETTRICA E D.P.A. DA LINEA ESISTENTE

01 PLANIMETRIA SOTTOSERVIZI
02 SEZIONE TIPO
03 SEZIONE LINEA AEREA DI MEDIA TENSIONE

TAVVOLA N. 1
A - 011
VERSIONE N.1

SCALA E DATA
01 SCALA 1/500
02 SCALA 1/50
03 SCALA 1/100
AGOSTO 2017

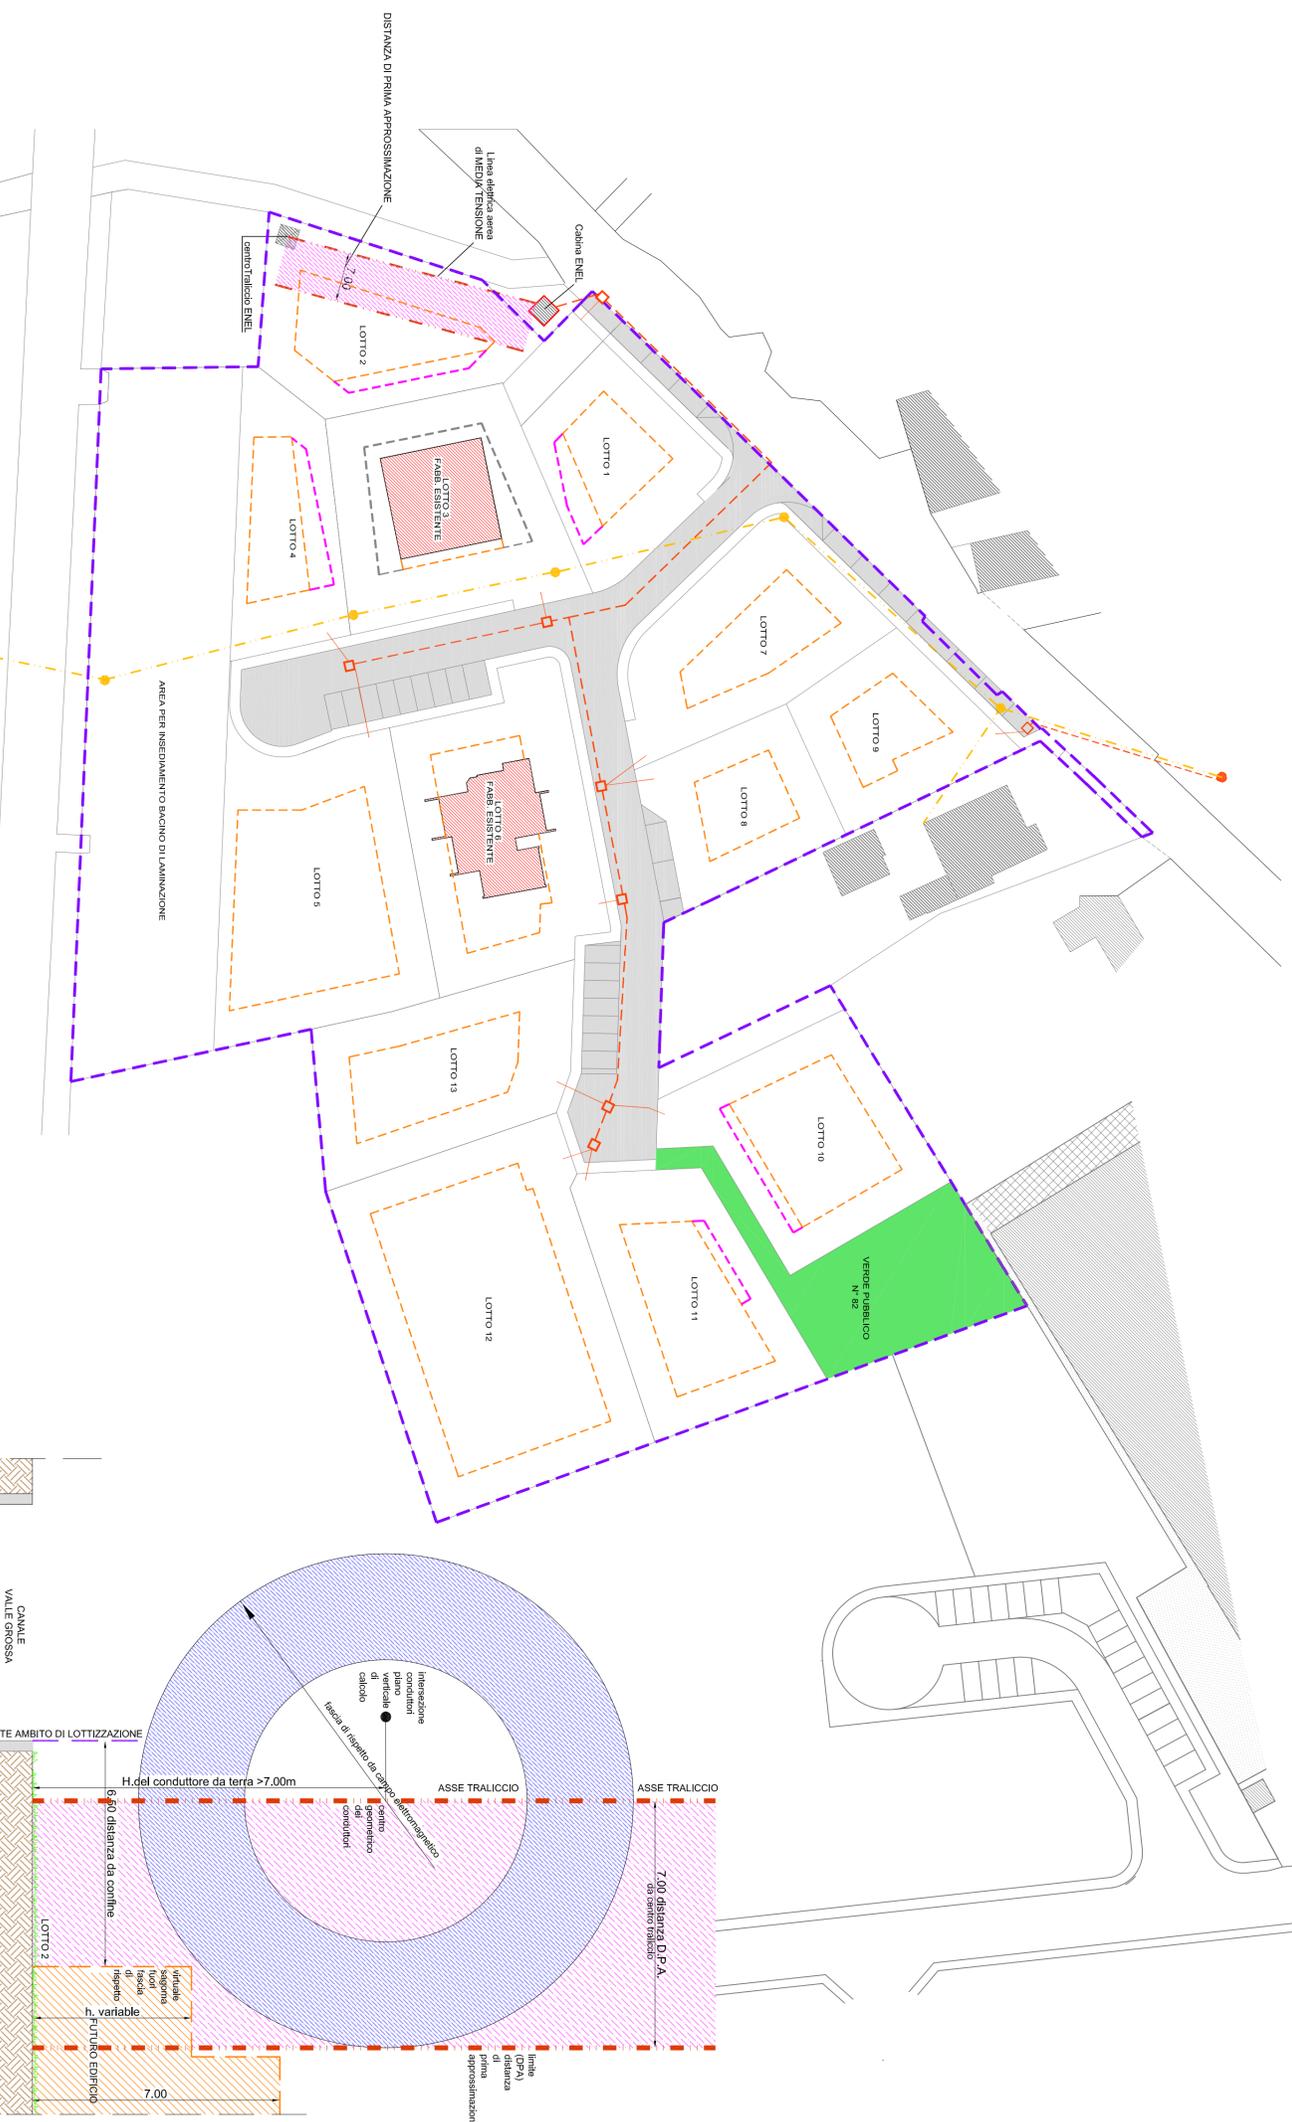


LEGENDA LINEE ENEL

	Linea ENEL - CABINA ELETTRICA, lunghezza da progetto in C.S. dimensionati cm., 120x120
	Linea ENEL di prog. con n. 2 tubi conugati diam. mm. 125
	Linea ENEL di collegamento alle utenze private
	Prozetto di deviazione in C.S. dimensionati cm., 120x120
	Linea aerea esistente da rimuovere
	Piloni esistenti in C.S. da rimuovere
	Linea aerea di MEDIA TENSIONE con distanza di prima approssimazione - dal campo elettromagnetico
	Fascia di rispetto che sarà tornata dal gestore della linea al momento della progettazione del lotto 2
	Fabbricati esistenti
	Carnagiglia strada di lottizzazione
	Area per realizzo baratro di lottizzazione
	Area indotta a verde di lottizzazione
	Limite di edificabilità interno ai lotti
	distanza in deroga consentite infirac, 3 della convenzione
	limite di edificabilità consentiti, se il lotto confinante rinuncia alla deroga della distanza

PLANIMETRIA DI LOTTIZZAZIONE



SEZIONE LINEA AEREA DI MEDIA TENSIONE
DIMOSTRAZIONE DISTANZA DA FASCIA DI RISPETTO

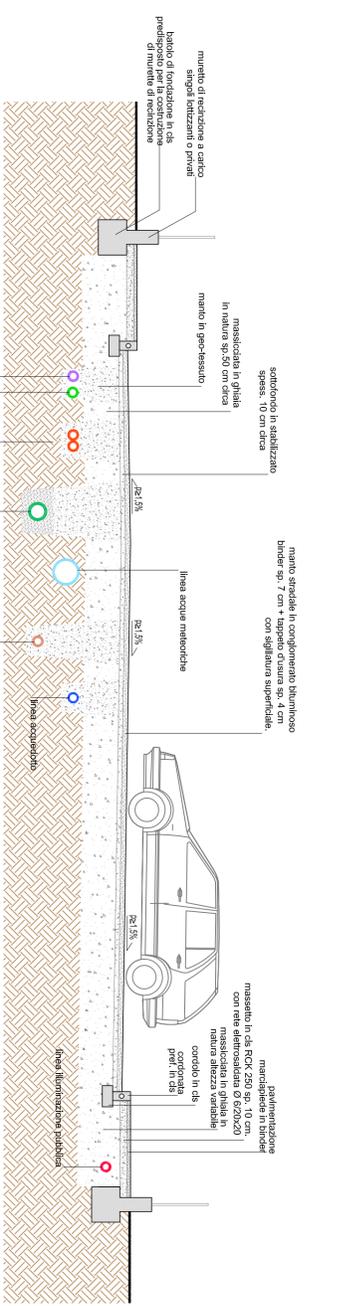

SEZIONE TIPO
IPOTESI DI SOTTOSERVIZI