LEGENDA LINEE GAS

LINEA GAS ESISTENTE - Condotta acciaio in bassa pressione 20mBar diametro > 3"	
LINEA ESISTENTE - Condotto PE in media pressione (4 " Specie)	
Condotte acciaio in bassa pressione 20 mBar diametro <= 3"	
Lina di allaccio utenze ai singoli lotti	
Punto di derivazione della linea	
Punto Terminale della linea	
fabbricati esistenti	
carreggiata stradale di lottizzazione	
area per realizzo bacino di laminazione	
area adibita a verde di lottizzazione	
limite di edificabilità interno ai lotti	
distanze in deroga consentite nell'art. 8 della convenzione	
limite di edificabilità consentita se il lotto confonante rinuncia alla deroga della distanza	

LEGENDA SOTTOSERVIZI - SEZIONE STRADALE

LINEA TELEFONICA	
LINEA INFRASTRUTTURE DIGITALI	
LINEA ELETTRICA	
LINEA ACQUEDOTTO	
LINEA GAS	
CONDOTTA FOGNARIA	
CONDOTTA ACQUE METEORICHE	

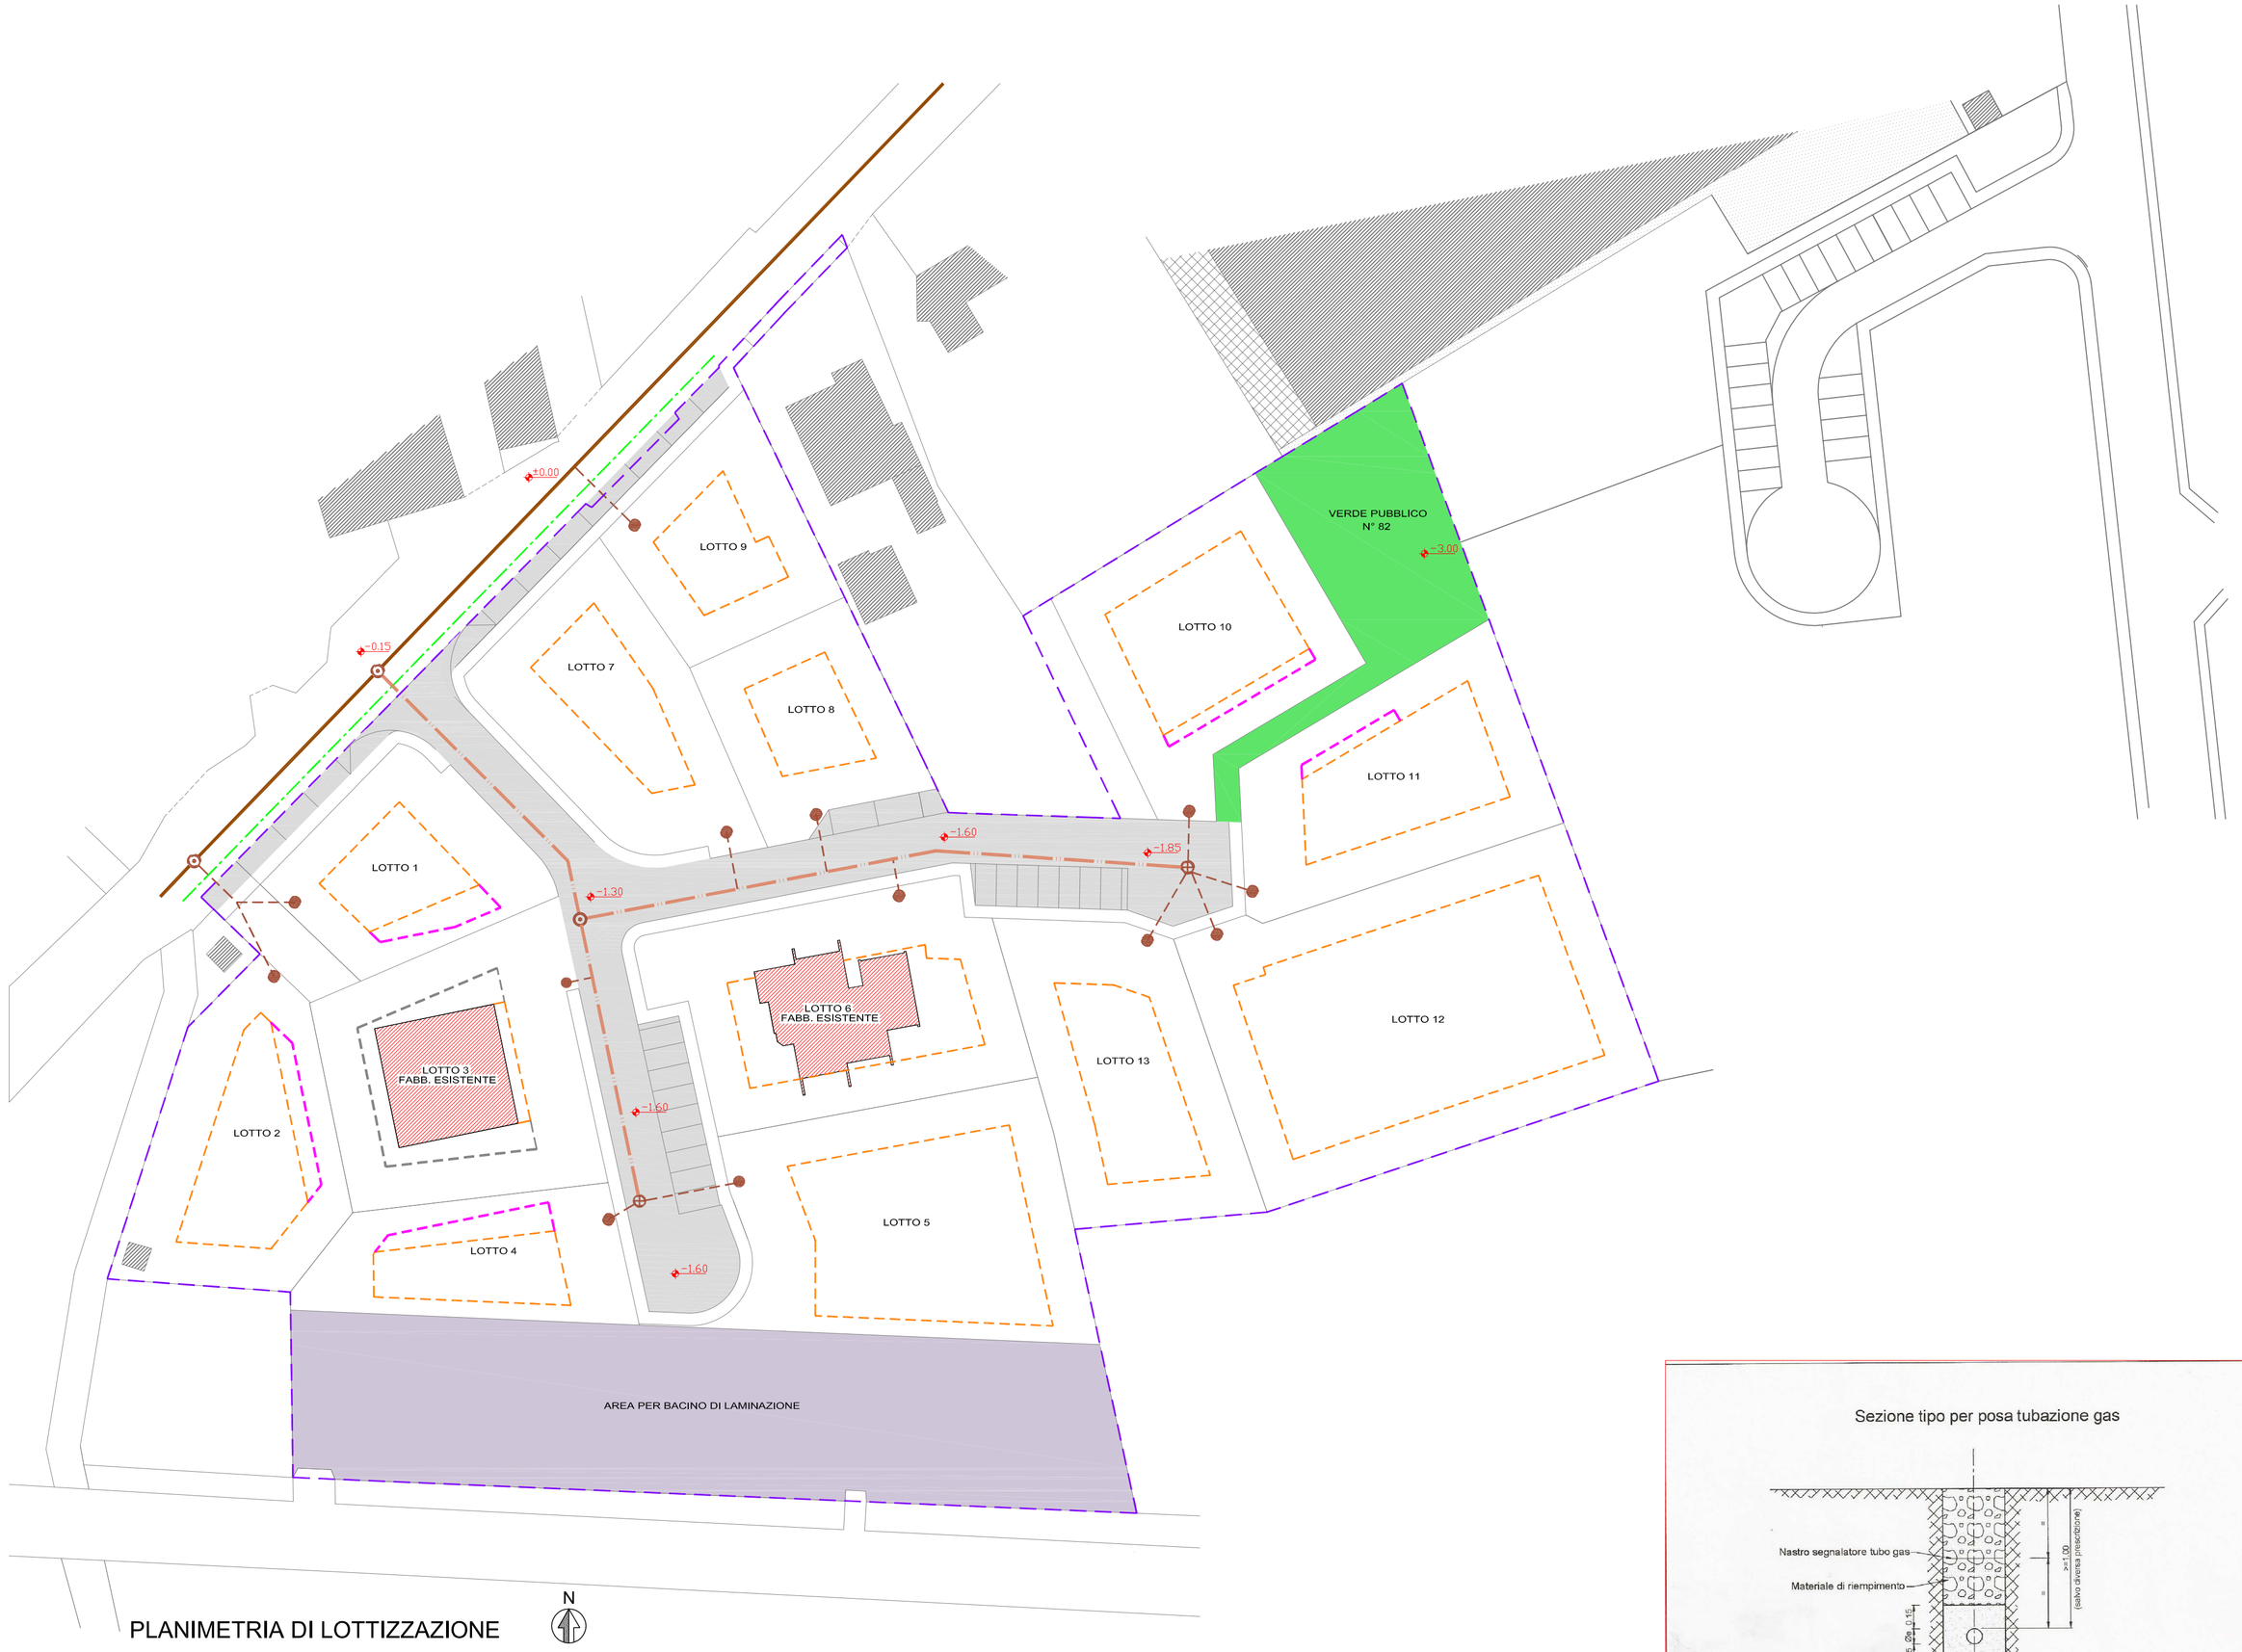

PLANIMETRIA DI LOTTIZZAZIONE

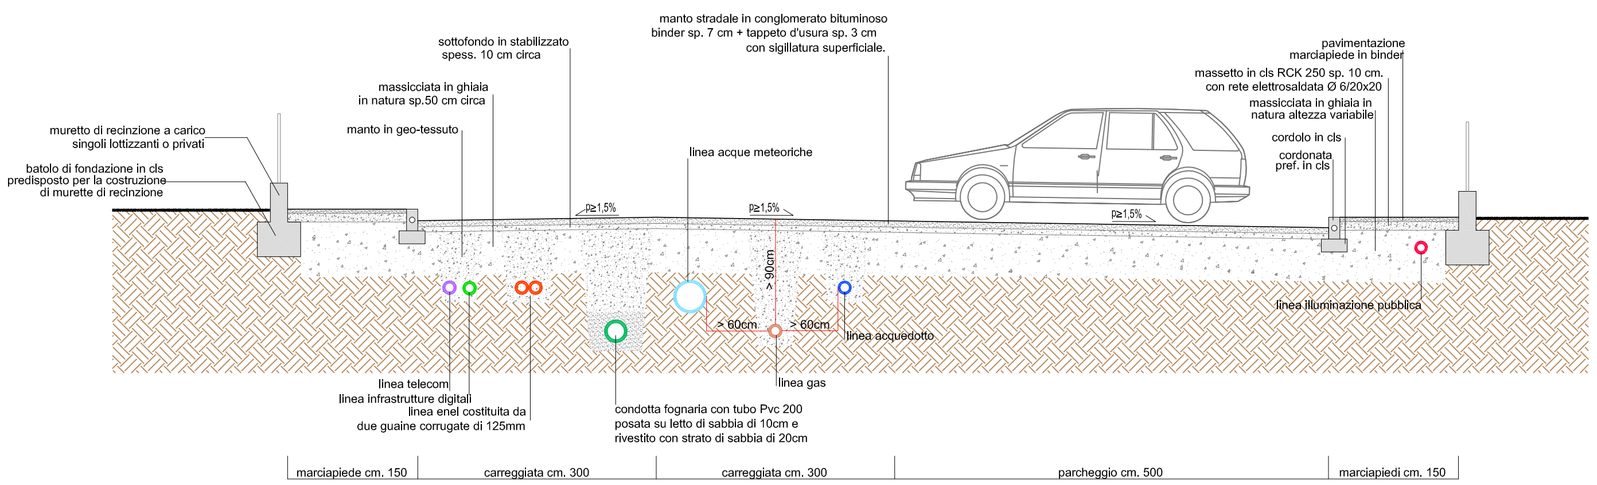

SEZIONE TIPO
IPOTESI DI SOTTOSERVIZI

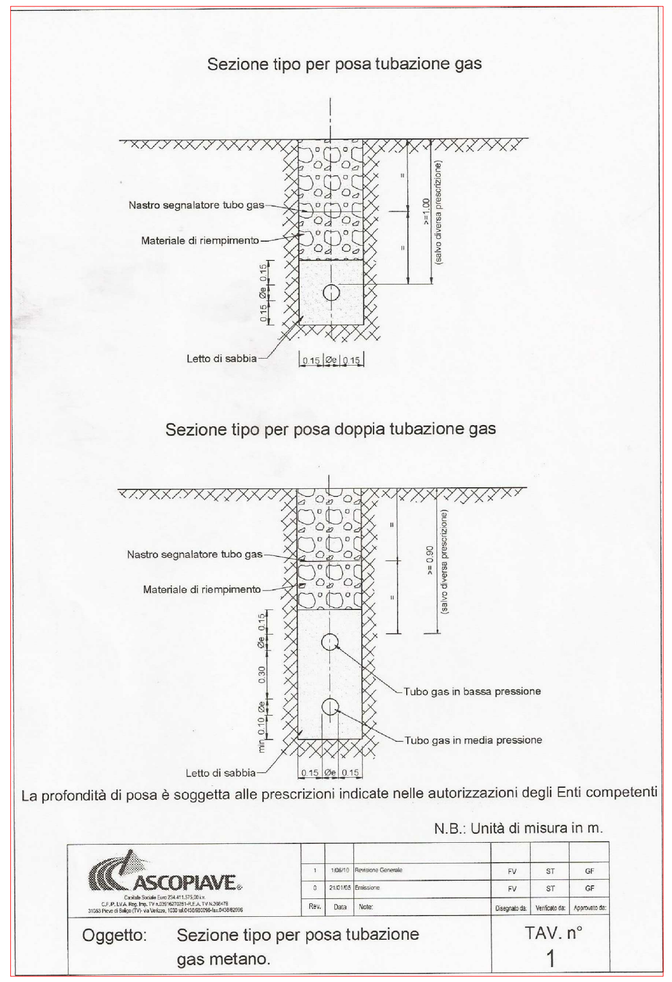

Rev.	Data	Note	Disegnato da	Verificato da	Approvato da
1	10/04/17	Revisione Generale	FV	ST	GF
0	24/01/03	Emissione	FV	ST	GF

Oggetto: Sezione tipo per posa tubazione gas metano.

TAV. n° 1

PROVINCIA DI VICENZA

COMUNE DI ZUGLIANO

PROGETTO

NUOVO PIANO DI LOTTIZZAZIONE DENOMINATO "ANTICO VIVAIO"

COMMITTENTE

CANOVA AMEDEO, CANOVA FRANCESCA, GUIDI ALESSANDRO, ZANIN ITALIA CAROLLO FIORENZA, CAROLLO MADDALENA, BAGGIO VINICIO, PASIN MARIA ORIENTE DOMENICA, ORIENTE GABRIELE, MENEGOZZO FLAVIO

RIGONI GIORGIO procuratore

PROGETTISTA

ELABORATO

RETE SOTTOSERVIZIO GAS-METANO

01 PLANIMETRIA GENERALE
02 SEZIONE TIPO
03 SCHEDE TECNICHE

TAVOLA N.

A _ 13

VERSIONE N.1

SCALA E DATA

01 SCALA 1/500
02 SCALA 1/50

AGOSTO 2017

A NORMA DI LEGGE IL PRESENTE DISEGNO NON POTRA' ESSERE RIPRODOTTO O COMUNICATO A TERZI SENZA LA NOSTRA AUTORIZZAZIONE SCRITTA