LEGENDA LINEE ACQUE METEORICHE

quote di progetto della lottizzazione - sopra asfalto	quota ±0.00
tratti di condotta esistente da manutentare da 300	
sostituzione condotta esistente in via Roma con posa di condotta diam. 1000	
nuovi pozzetti di ispezione in c.a.	
caditoie esistenti su Via Roma per smaltimento acque meteoriche su fognatura pubblica mista	
scarico linee meteoriche di Via Roma in Valle Grossa	
fabbricati esistenti	
carreggiata stradale di lottizzazione	
ambito di futura lottizzazione "ANTICO VIVAIO"	
area adibita a verde di lottizzazione	
limite di edificabilità interno ai lotti	
distanze in deroga consentite nell'art. 8 della convenzione	
limite di edificabilità consentita se i lotti confinanti rinunciano alla deroga della distanza	
presa fotografica	
linea fognatura pubblica mista esistente	

PROVINCIA DI VICENZA

COMUNE DI ZUGLIANO

PROGETTO

NUOVO PIANO DI LOTTIZZAZIONE DENOMINATO "ANTICO VIVAIO"

COMMITTENTE

CANOVA AMEDEO, CANOVA FRANCESCA, GUIDI ALESSANDRO, ZANIN ITALIA CAROLLO FIORENZA, CAROLLO MADDALENA, BAGGIO VINICIO, PASIN MARIA ORIENTE DOMENICA, ORIENTE GABRIELE, MENEGOZZO FLAVIO

RIGONI GIORGIO procuratore

PROGETTISTA

ELABORATO

RETE ACQUE METEORICHE DI VIA ROMA

01 PLANIMETRIA – RETE ACQUE METEORICHE
02 SEZIONI TIPO SCARICO IN VALLE GROSSA
03 SEZIONE TIPO STRADALE

TAVOLA N.

A _ 14

VERSIONE N.1

SCALA E DATA

01 SCALA 1/500
02 SCALA 1/50
03 SCALA 1/50

AGOSTO 2017

A NORMA DI LEGGE IL PRESENTE DISEGNO NON POTRA' ESSERE RIPRODOTTO O COMUNICATO A TERZI SENZA LA NOSTRA AUTORIZZAZIONESCRITTA

PLANIMETRIA GENERALE

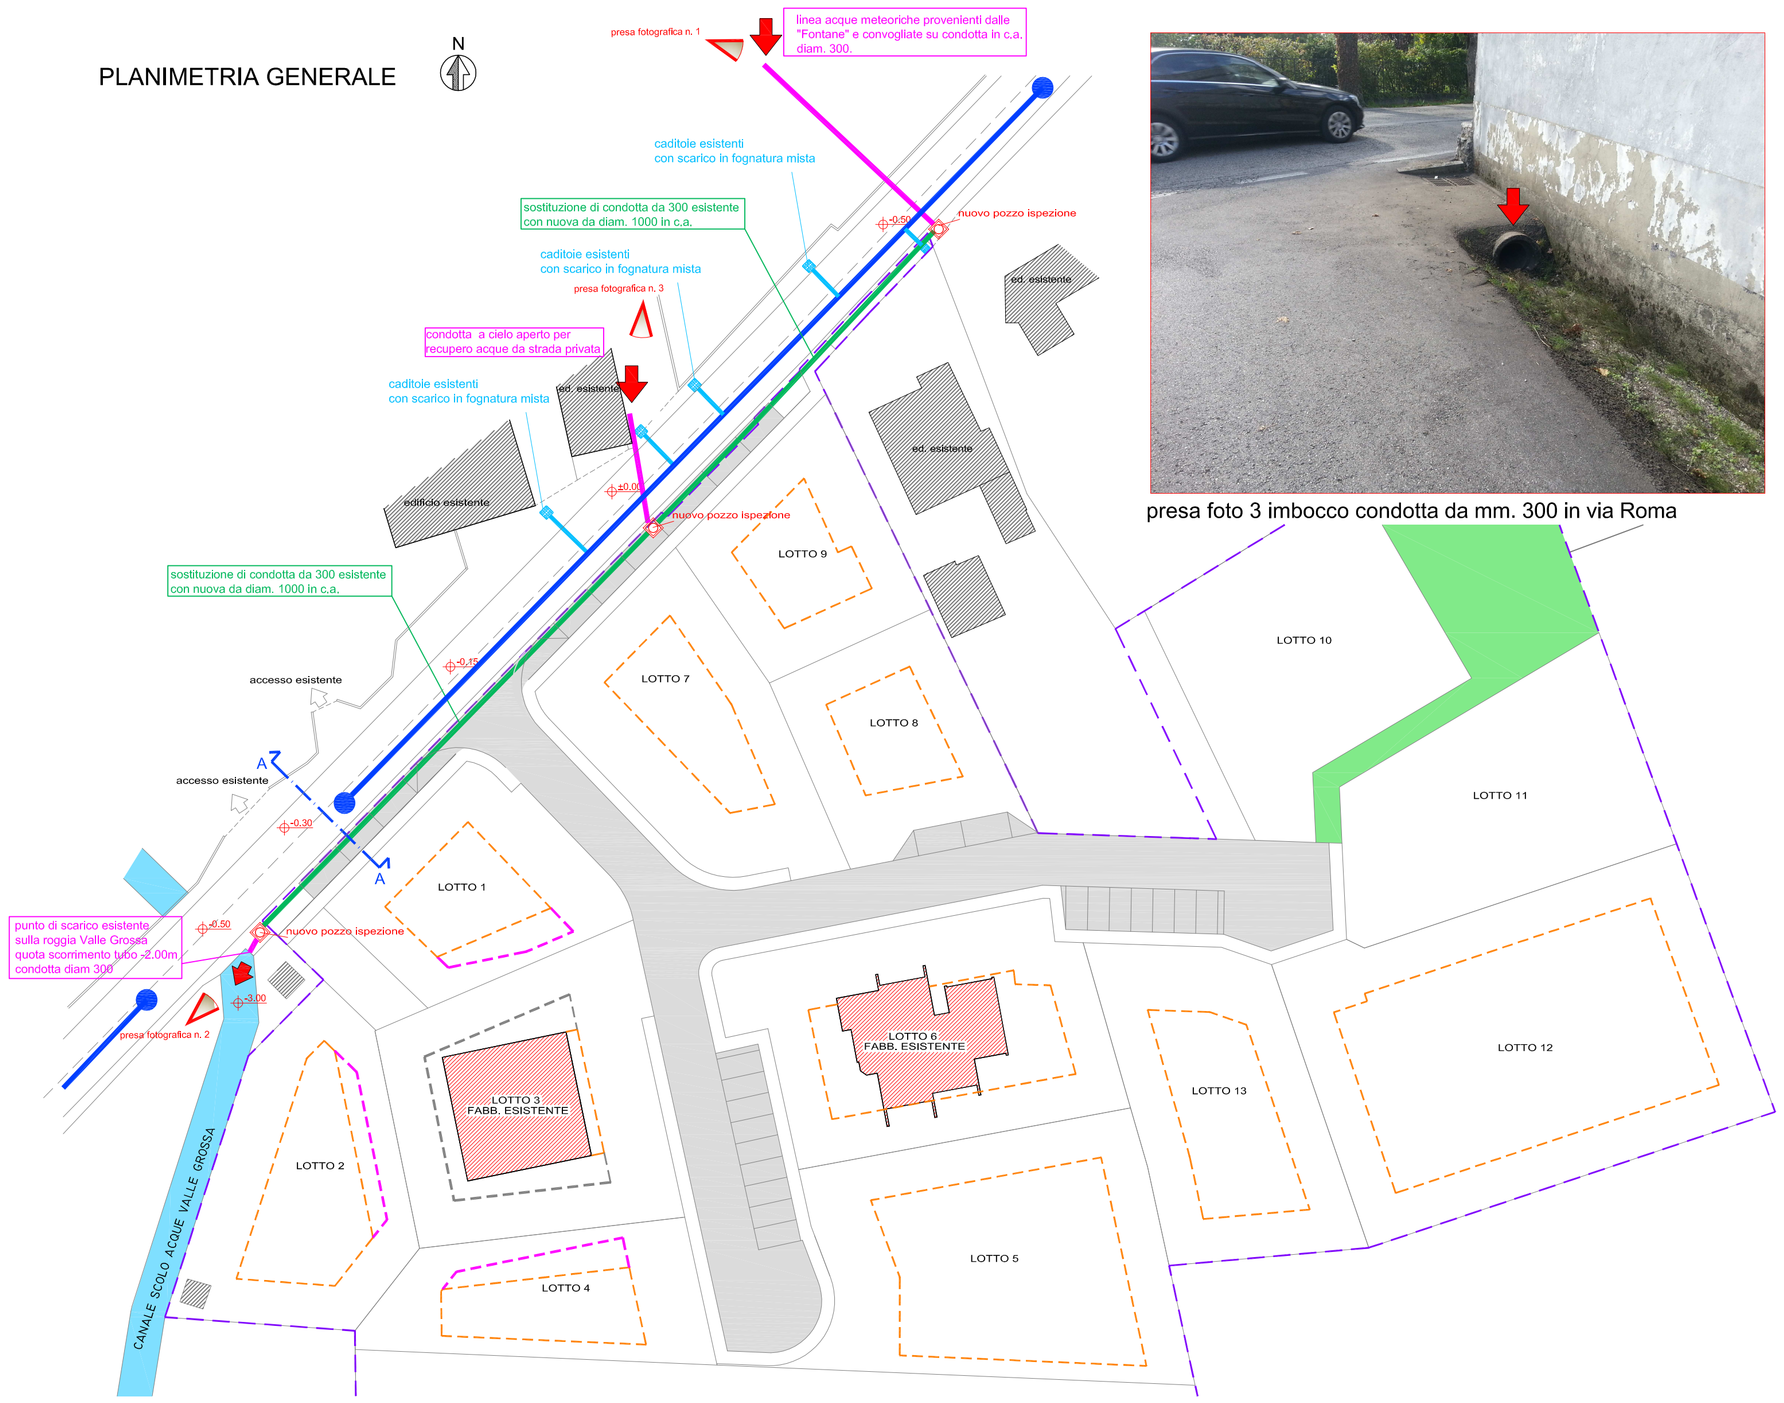

presa foto 3 imbocco condotta da mm. 300 in via Roma

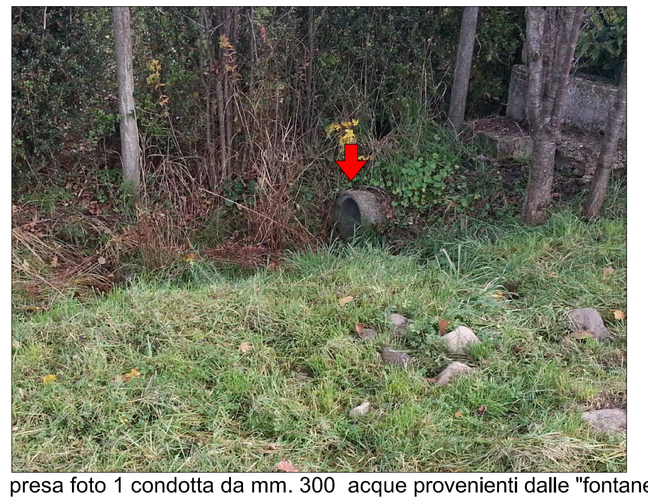

presa foto 1 condotta da mm. 300 acque provenienti dalle "fontane"

presa foto 2 zona scarico in valle grossa

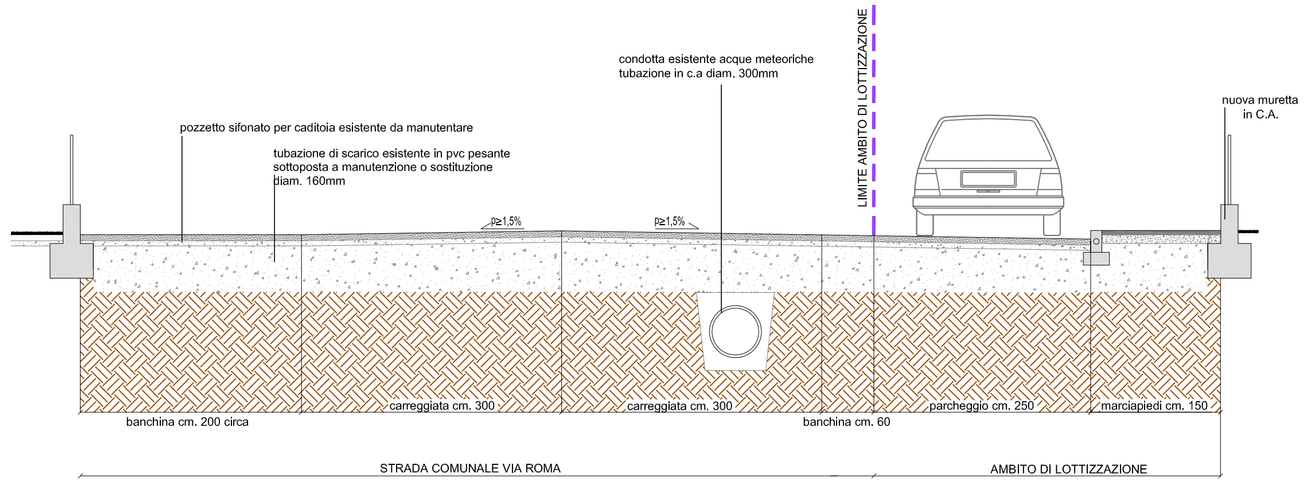

SEZIONE STRADALE STATO ATTUALE A-A

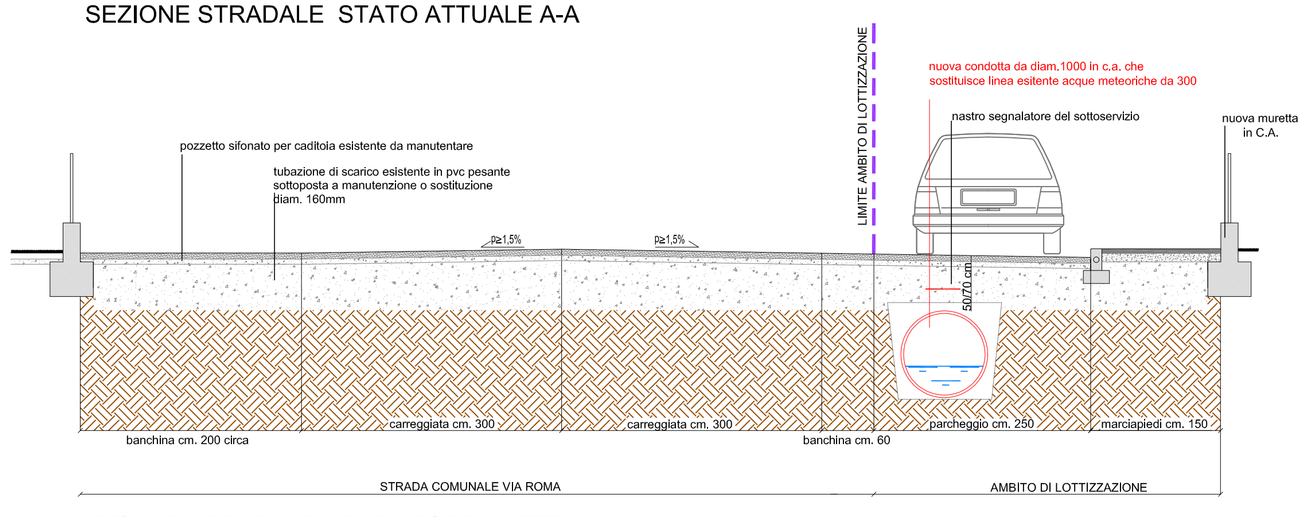

SEZIONE STRADALE STATO DI PROGETTO A-A

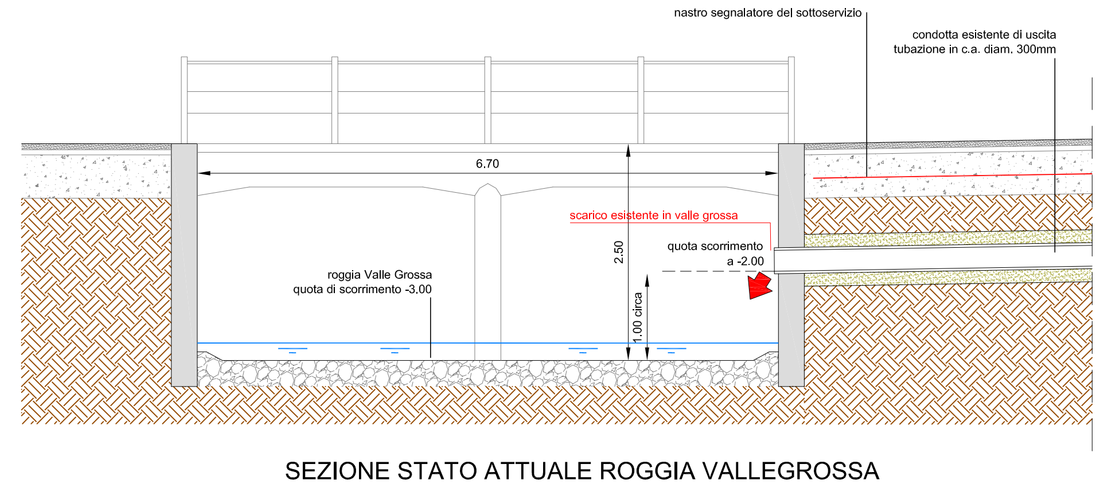

SEZIONE STATO ATTUALE ROGGIA VALLEGROSSA
PUNTO DI IMMISSIONE COLLETTORE

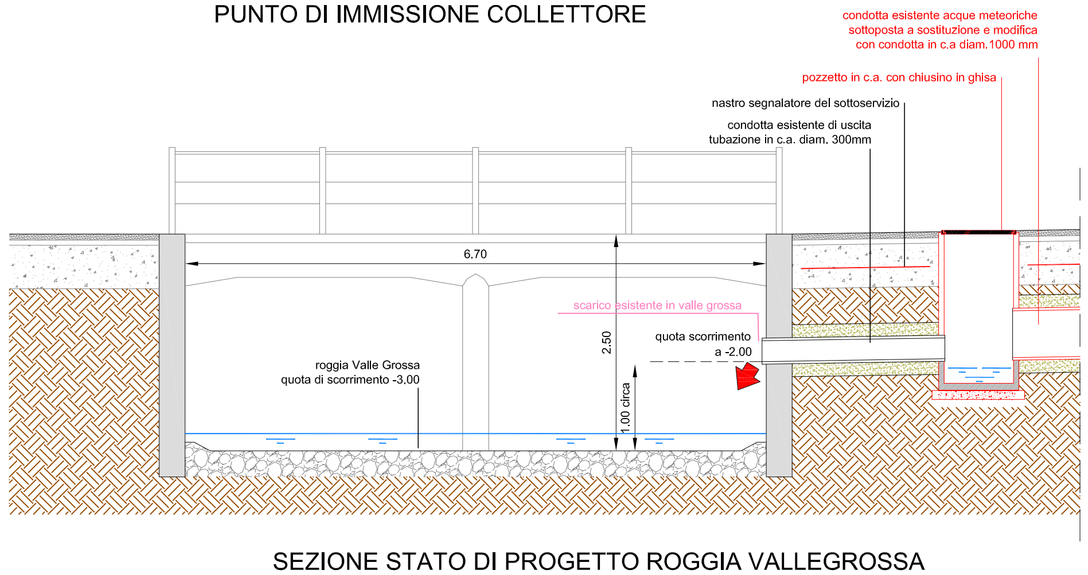

SEZIONE STATO DI PROGETTO ROGGIA VALLEGROSSA
PUNTO DI IMMISSIONE COLLETTORE