



FOTO 1



FOTO 2

PROVINCIA DI VICENZA  
COMUNE DI ZUGLIANO

PROGETTO

NUOVO PIANO DI LOTTIZZAZIONE DENOMINATO "ANTICO VIVAI"

COMMITTENTE  
CANOVA ANDREO, CANOVA FRANCESCA, GUIDI ALESSANDRO, ZANNI ITALIA,  
CAROLLO FERRICIA, CAROLLO MARCOLENA, BRAGIO VINCIO, PISINI MARIA,  
ORIENTE DOMENICA, ORIENTE GABRIELE, MARECCHIO FIANCO

PROGETTISTA


LABORATORIO  
ALLEGATO ALLA COMPARTIBILITA' IDRAULICA

01 PLANIMETRIA  
02 SEZIONI INVASO DI LAMINAZIONE  
03 PUNTO DI SCARICO SULLA ROGGIA

TAVVOLA N.  
A - 16  
VERSIONE N.

SCALA E DATA  
ACOSTO 2017

01 SCALA 1/500  
02 SCALA 1/50  
03 SCALA 1/50

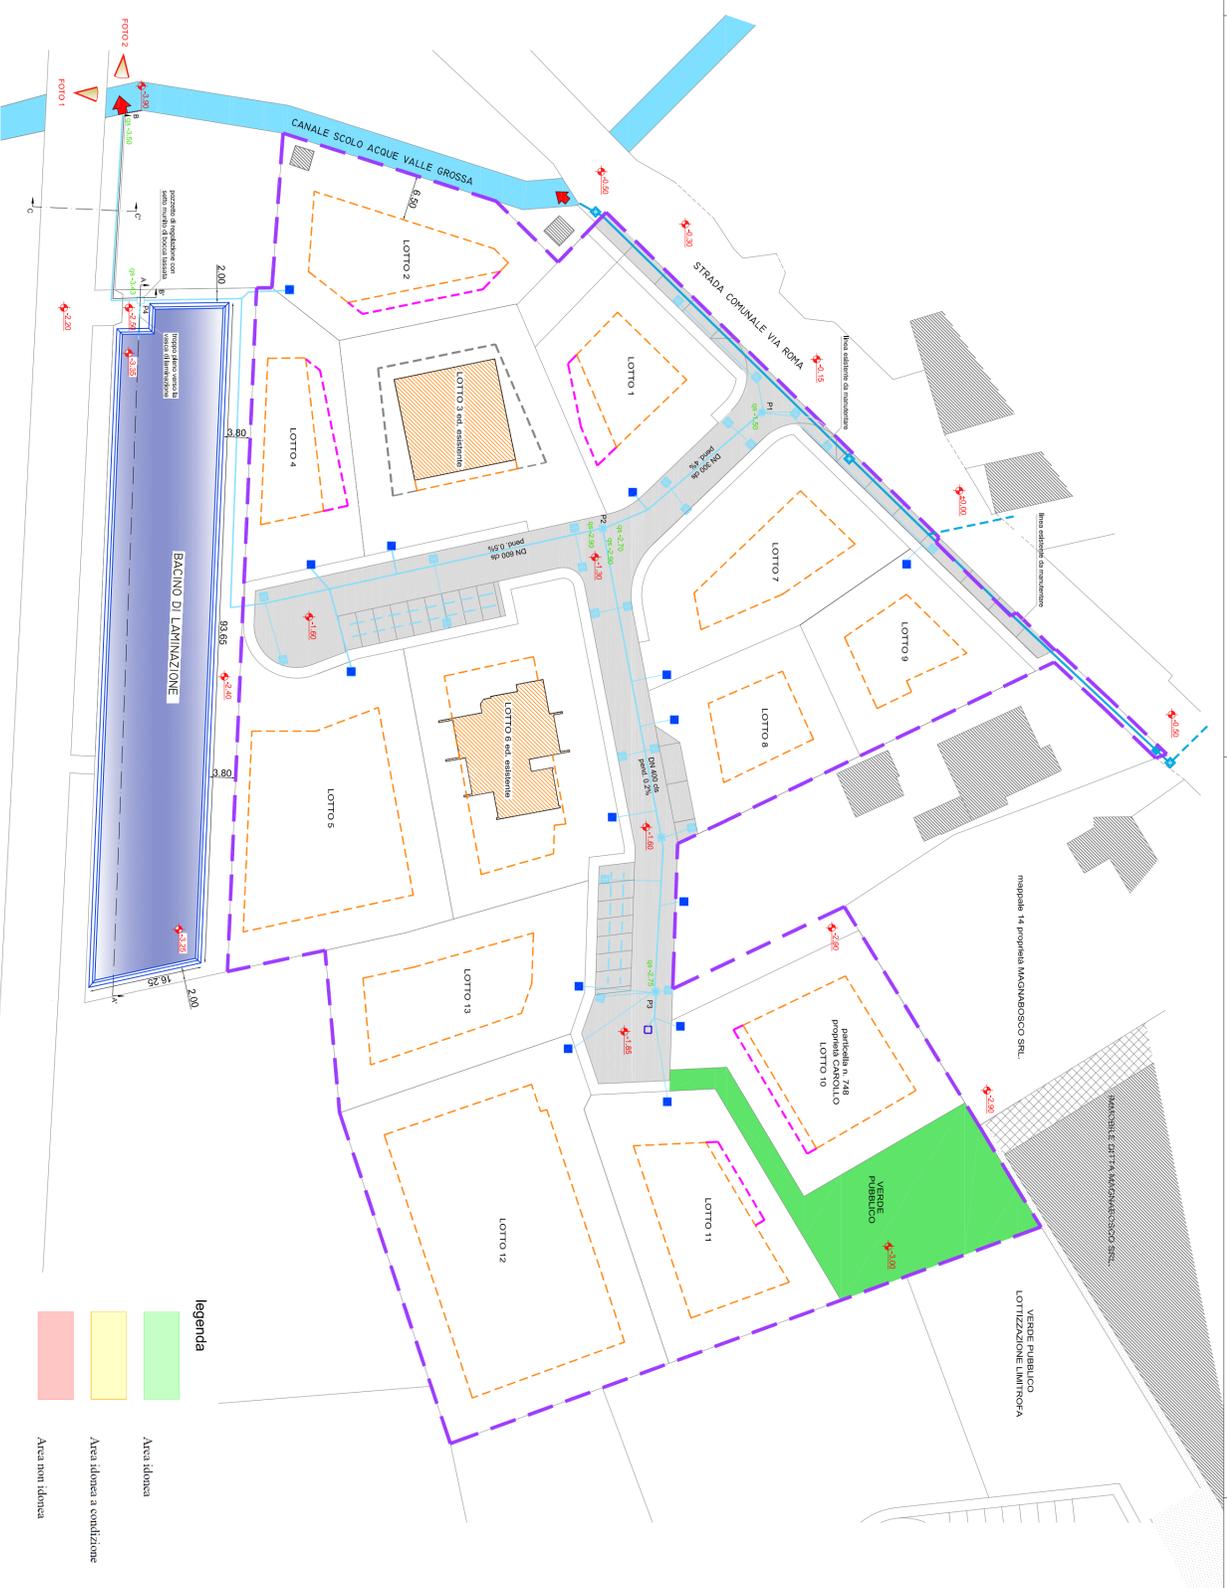


PLANIMETRIA GENERALE

LEGENDA


quote di progetto della lottizzazione - sopra asfalto	quota <b>+0.00</b>
quote di scorrimento della linea principale	qs. <b>0.00</b>
rete drenaggio per acque meteoriche	
condotte drenanti Ø 200mm - collocate all'interno del vespajo	
cadofite per smaltimento acque meteoriche	
pozzi di raccordo ispezionabili della linea acque meteoriche	
pozzetto di allacciamento singoli lotti alla rete acque meteoriche	
pozzetto regolazione portata per smaltimento acque meteoriche su canale valle grossa	
pozzetto di collegamento con linea acquedotto	
scarico linee meteoriche su canale Valle Grossa	
fabbricati esistenti	
carreggiata stradale di lottizzazione	
perimetro bacino di laminazione	
linea traliccio con cabina ereli esistenti	
limite di edificabilità interno ai lotti	
distanza in deroga consentite nell'art. 8 della convenzione	
limite di edif. consentita se il lotto confinante rinuncia alle deroghe della distanza	
limite ambito piano di lottizzazione denominato "antico vivai"	

legenda

<span style="display:inline-block; width:15px; height:15px; background-color: #90EE90; border: 1px solid black;"></span> Aree idonee
<span style="display:inline-block; width:15px; height:15px; background-color: #FFFF00; border: 1px solid black;"></span> Aree idonee a condizione
<span style="display:inline-block; width:15px; height:15px; background-color: #FFB6C1; border: 1px solid black;"></span> Aree non idonee

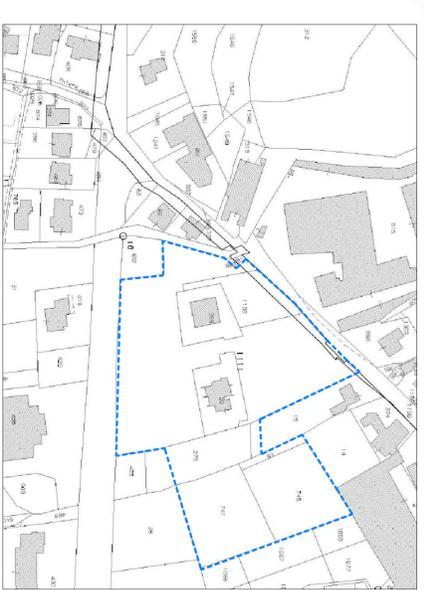


ESTRATTO CATASTALE scala 1:2000

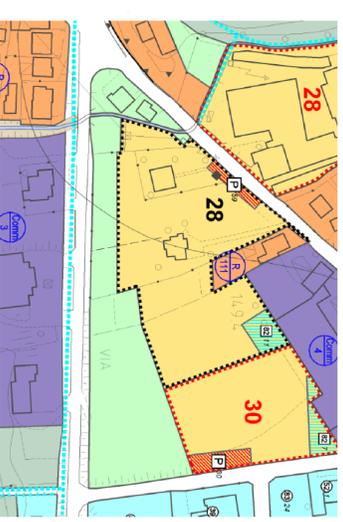


ESTRATTO DEL P.I.




ESTRATTO CARTA DELLA FRAGILITA' - PATI

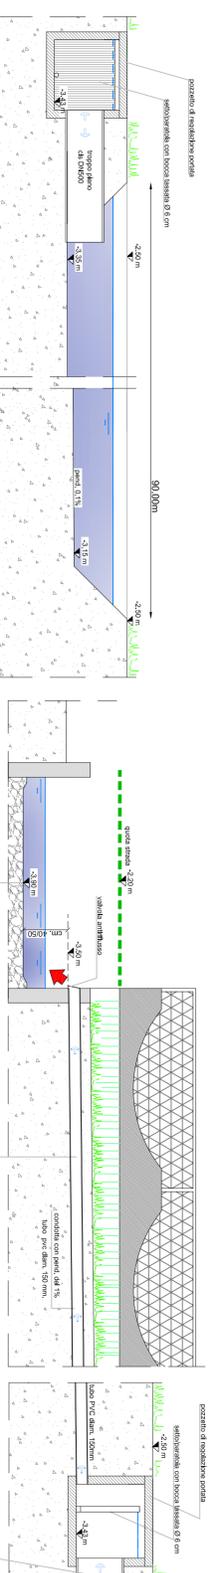

SEZIONE A-A' INVASO DI LAMINAZIONE E POZZETTO DI REGOLAZIONE

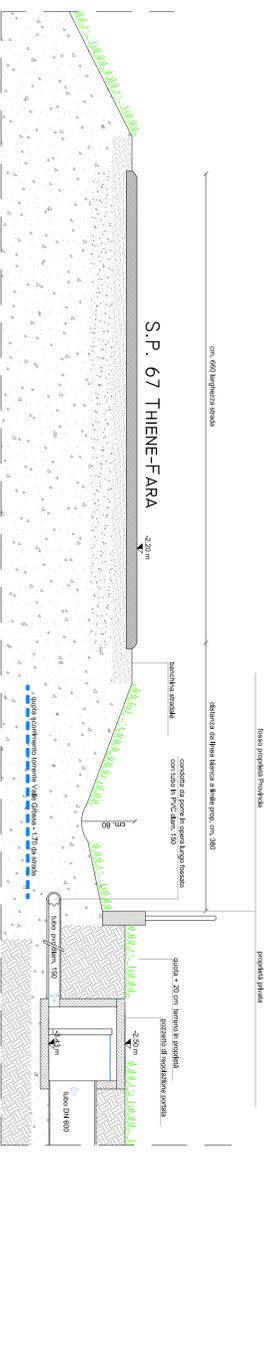

SEZIONE B-B' PUNTO DI SCARICO SULLA ROGGIA E POZZETTO DI REGOLAZIONE

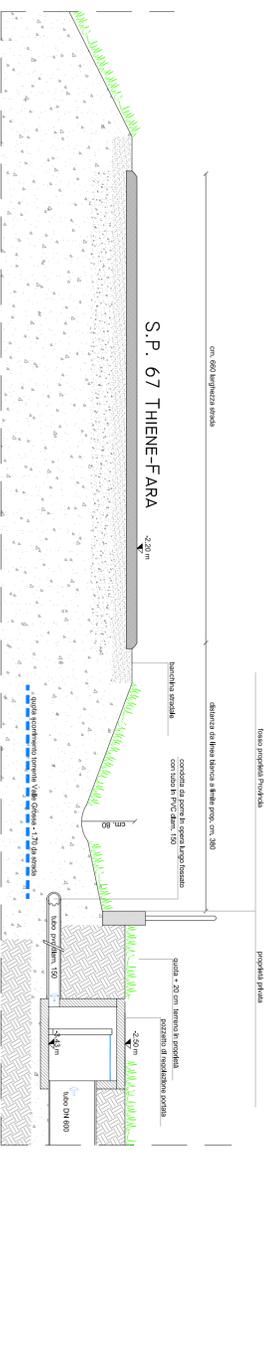

SEZIONE C-C' TRASVERSALE ALLA STRADA