ESTRATTO CATASTALE:

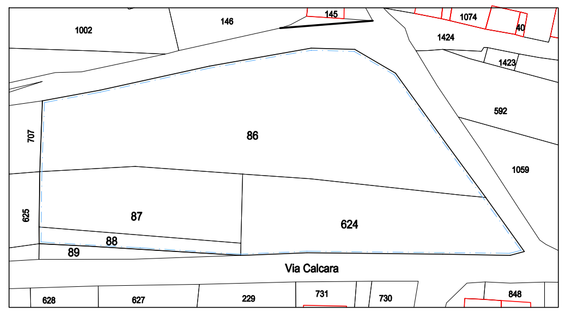

Scala 1:1000

LEGENDA:

Confine area di proprietà

Ambito d'intervento da P.I.

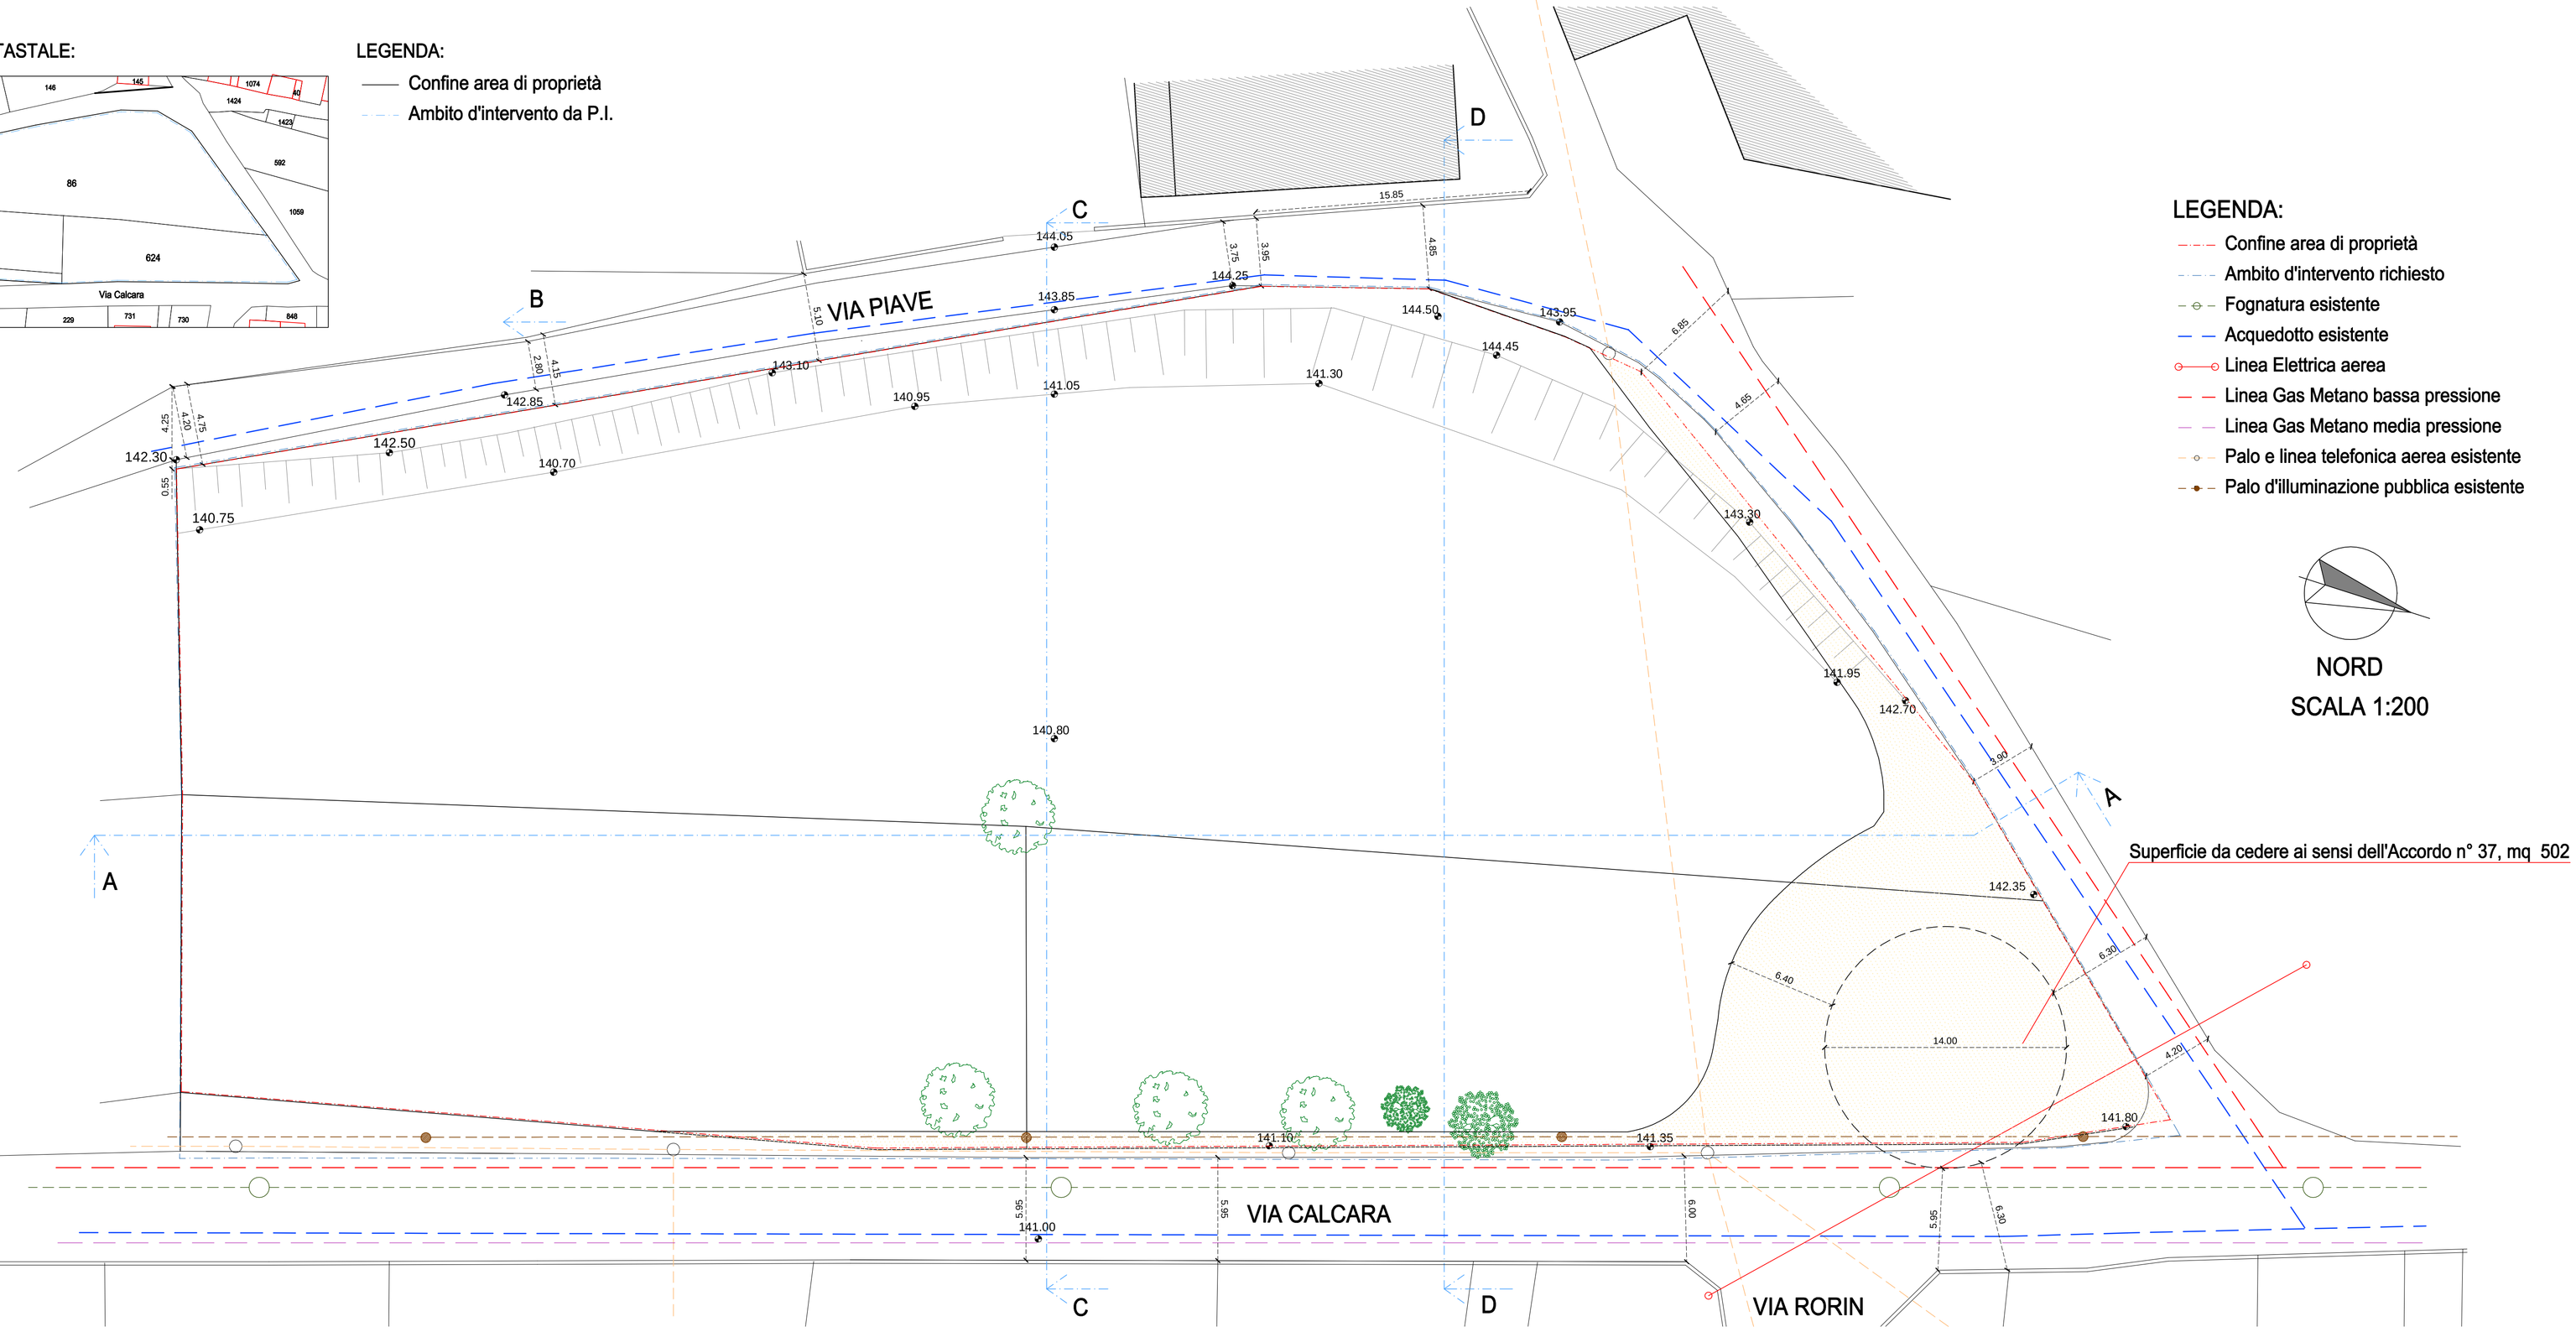

LEGENDA:

Confine area di proprietà

Ambito d'intervento richiesto

Fognatura esistente

Acquedotto esistente

Linea Elettrica aerea

Linea Gas Metano bassa pressione

Linea Gas Metano media pressione

Palo e linea telefonica aerea esistente

Palo d'illuminazione pubblica esistente

NORD

SCALA 1:200

Superficie da cedere ai sensi dell'Accordo n° 37, mq 502

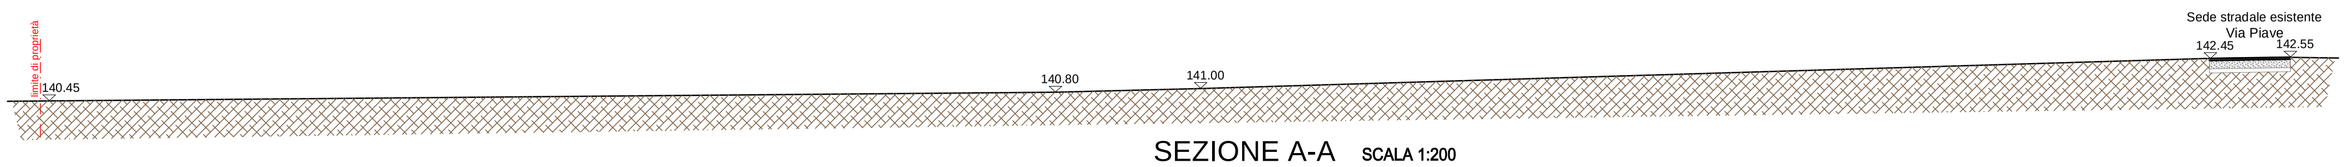

SEZIONE A-A SCALA 1:200

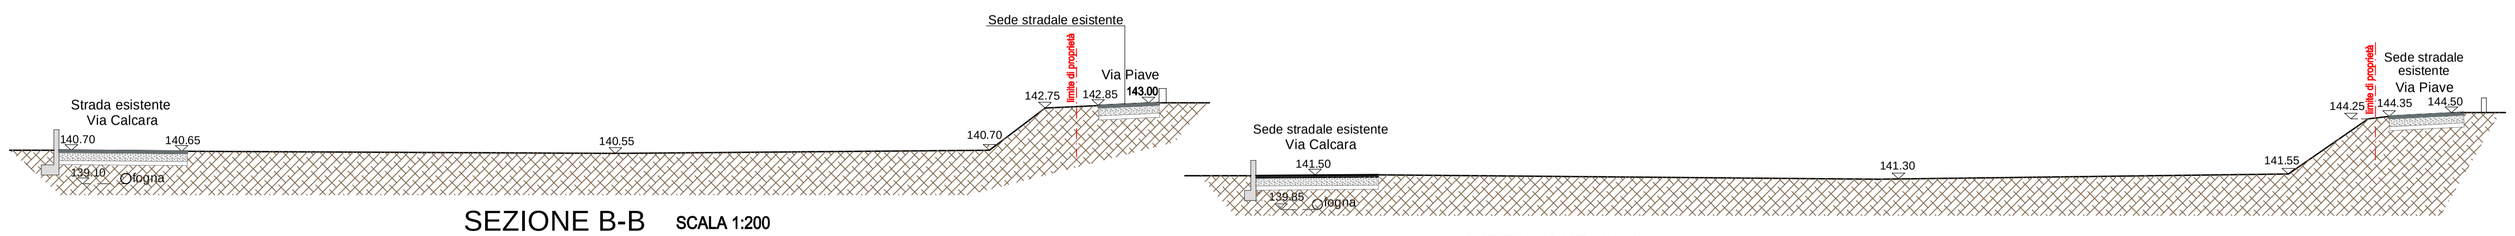

SEZIONE B-B SCALA 1:200

SEZIONE C-C SCALA 1:200

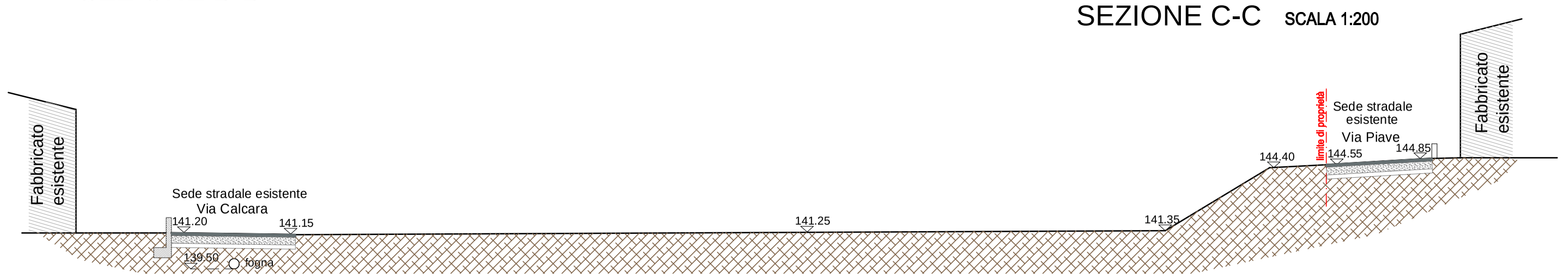

SEZIONE D-D SCALA 1:200

Ingegnere
Arturo Rosi
Via Divisione J. n. 5/A, 36030 Zugliano (Vi)
tel.: 327.8749042
E-mail: rosiarturo@gmail.com

Geometra
Andrea Vivian
Via A. Zavagnin n. 16, 36030 Zugliano (Vi)
tel.: 348.0368549
E-mail: geom.andreavivian@gmail.com

COMUNE DI ZUGLIANO

RICHIEDENTI : SCANDIAN GIOVANNI, PASIN GIUSEPPE, SPEROTTO ANTONELLA E PASIN ROSA

PROGETTO:

LOTTIZZAZIONE CALCARA

TAVOLA N° 2

TAV.		TAV.	
1	ESTRATTI DI MAPPA CATASTALE, P.A.T.I, P.I., FOTO SAT.	6	SEZIONI DI PROGETTO
2	STATO ATTUALE PLANIMETRIA E SEZIONI	7	SCHEMA SOTTOSERVIZI ACQUE METEO, FOGNA e ACQUEDOTTO
3	CALCOLI URBANISTICI	8	SCHEMA SOTTOSERVIZI TELECOM, ENEL e T.L., PUBBLICA
4	PLANIVOLUMETRICO PLANIMETRIA E CALCOLI	9	SOTTOSERVIZI, e PROGETTO GAS METANO e SEGN. STRADALE
5	INDIV. AREE DA CEDERE PLANIMETRIA		

LOCALIZZAZIONE: Via CALCARA

Fgl.: 3 Mapp.: 624, 86, 87, 88, 89

DATA: INT. MARZO 2016

SCALA : 1:200

ELABORATI: STATO ATTUALE
PLANIMETRIA E SEZIONI

I RICHIEDENTI:

IL PROGETTISTA: