


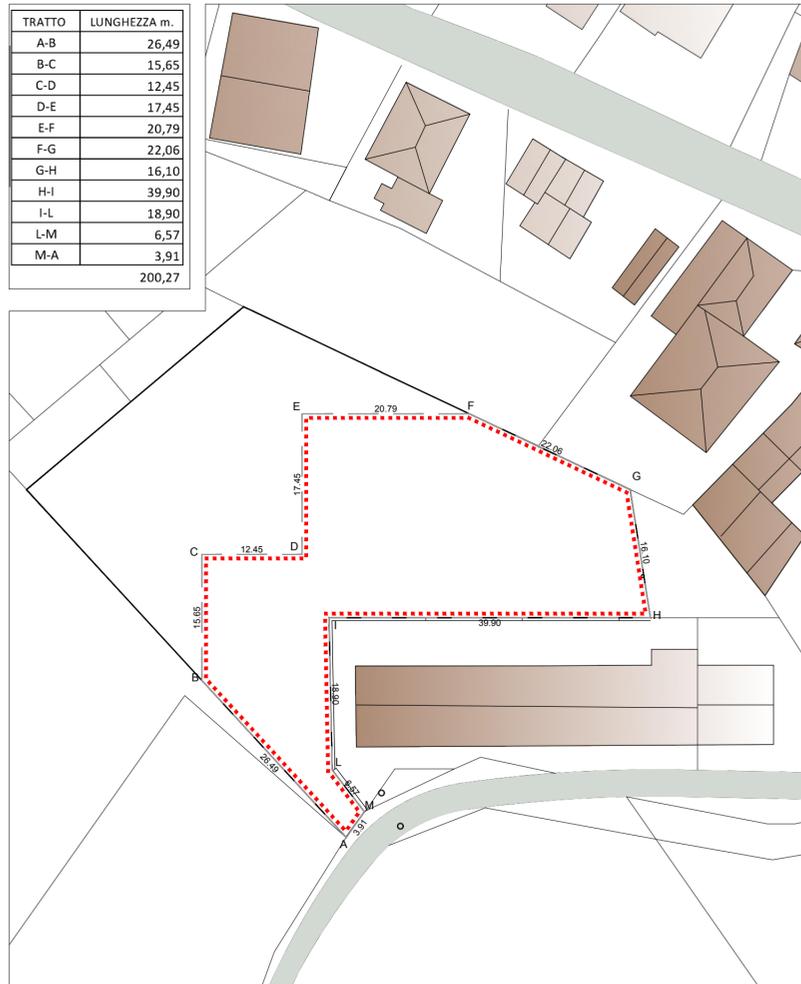

PERIMETRO COME RISULTA DALLA TAVOLA DEL P.I.

| TRATTO | LUNGHEZZA m. |
|---------------|---------------|
| A-B | 26,49 |
| B-C | 15,65 |
| C-D | 12,45 |
| D-E | 17,45 |
| E-F | 20,79 |
| F-G | 22,06 |
| G-H | 16,10 |
| H-I | 39,90 |
| I-L | 18,90 |
| L-M | 6,57 |
| M-A | 3,91 |
| TOTALE | 200,27 |



NUOVO PERIMETRO DELL'AMBITO DI INTERVENTO (VERIFICATO, INCREMENTO INFERIORE AL 10 % COME PREVISTO DALL'ART. 11 DELLE NTO)

| TRATTO | LUNGHEZZA m. |
|---------------|---------------|
| A-B | 41,13 |
| B-C | 32,25 |
| C-D | 20,47 |
| D-E | 9,40 |
| E-F | 20,81 |
| F-G | 27,00 |
| G-H | 18,90 |
| H-I | 6,57 |
| I-A | 3,91 |
| TOTALE | 180,44 |




PIANO DI LOTTIZZAZIONE "CROSARA"

elaborati: Art. 11 NTO modifica del perimetro entro il limite del 10 % tavola n. **2**
 scala: 1:500 data: luglio 2018


CONTEGGIO DELLE SUPERFICI DEL AMBITO DI INTERVENTO ATTUALE

| CALCOLO SUPERFICI DELL'AMBITO | | | | |
|-------------------------------|---------|-------------|--|----------------|
| AREA | base m. | altezza m. | | superficie mq. |
| 1 | 8,58 x | 2,86 / 2 = | | 12,27 |
| 2 | 26,49 x | 4,39 / 2 = | | 58,15 |
| 3 | 17,61 x | 17,11 / 2 = | | 150,65 |
| 4 | 17,61 x | 14,04 / 2 = | | 123,62 |
| 5 | 17,65 x | 5,55 / 2 = | | 48,98 |
| 6 | 43,96 x | 7,14 / 2 = | | 156,94 |
| 7 | 27,15 x | 13,37 / 2 = | | 181,50 |
| 8 | 43,96 x | 20,89 / 2 = | | 459,16 |
| 9 | 33,85 x | 8,68 / 2 = | | 146,91 |
| SUPERFICIE TOTALE | | | | 1338,2 |

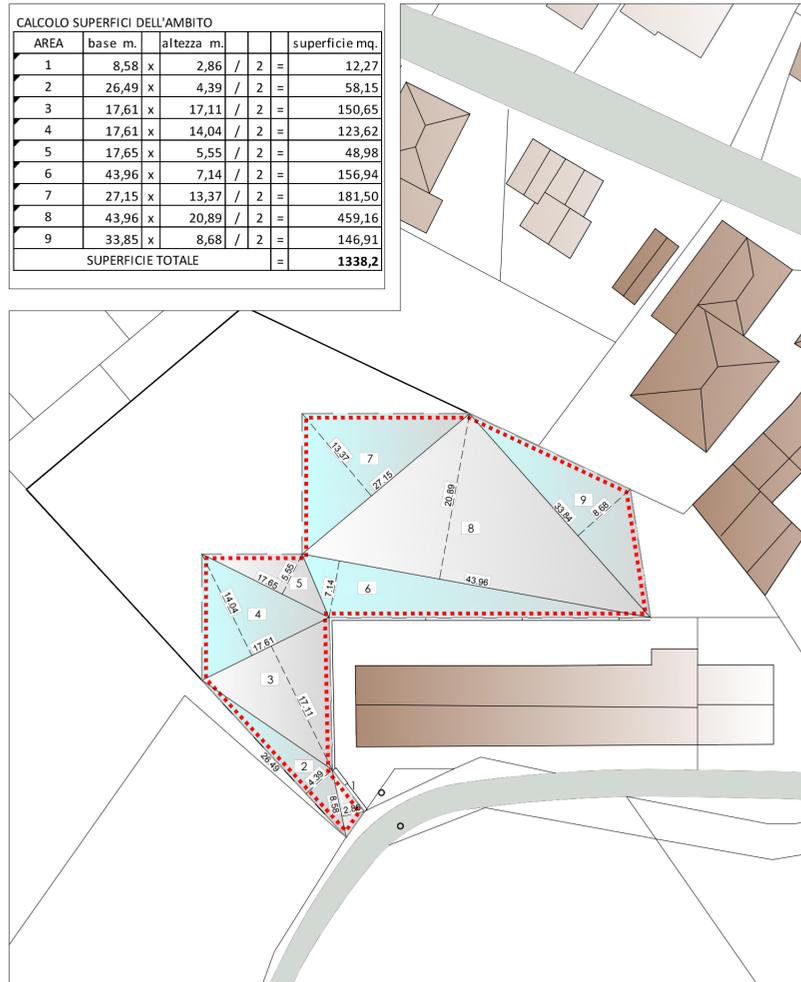

CONTEGGIO DELLE SUPERFICI DEL AMBITO DI INTERVENTO MODIFICATO

| CALCOLO SUPERFICI DEL NUOVO AMBITO | | | | |
|------------------------------------|---------|-------------|--|----------------|
| AREA | base m. | altezza m. | | superficie mq. |
| A1 | 8,58 x | 2,86 / 2 = | | 12,27 |
| A2 | 41,13 x | 4,39 / 2 = | | 90,28 |
| A3 | 34,04 x | 14,23 / 2 = | | 242,19 |
| A4 | 25,88 x | 24,42 / 2 = | | 315,99 |
| A5 | 30,95 x | 16,41 / 2 = | | 253,94 |
| A6 | 27,00 x | 24,82 / 2 = | | 335,07 |
| A7 | 26,23 x | 6,74 / 2 = | | 88,40 |
| SUPERFICIE TOTALE | | | | 1338,1 |

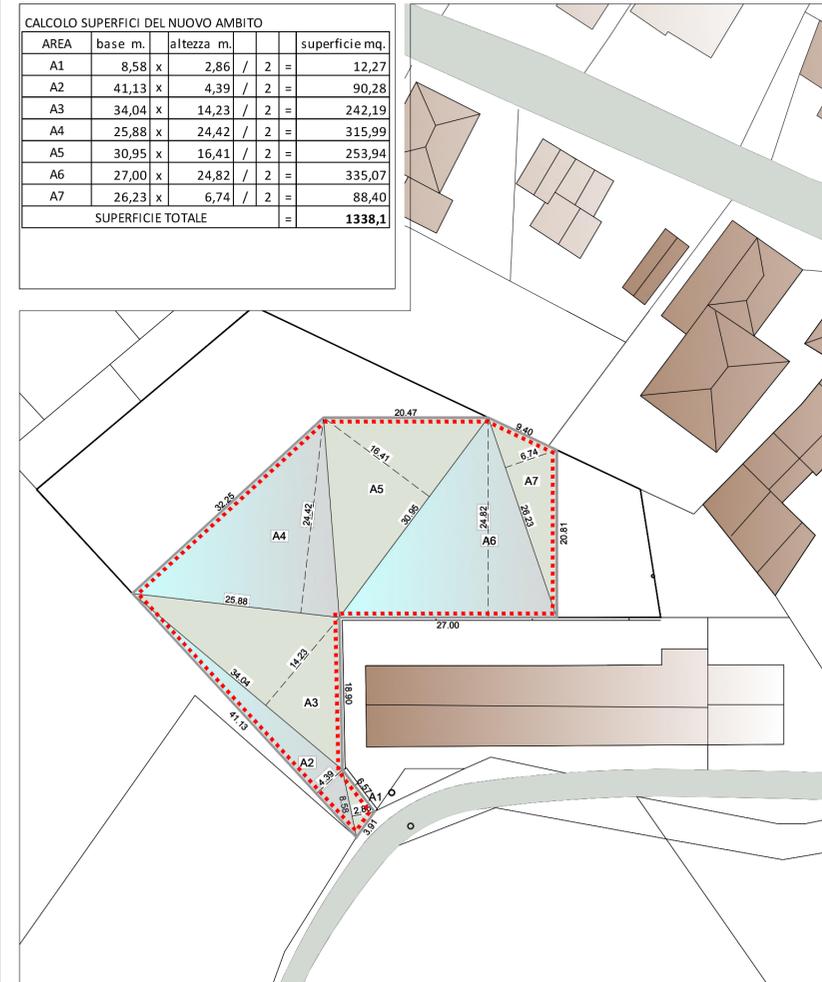

CATTELAN GRETA Architetto
 *** **
 Zugliano (VI) - via G. Marconi n. 44/int. B
 tel. 0445.330369
 *** **
 n.c.f.: CTTGRT92C68L157B

CATTELAN PIERGIORGIO geometra
 *** **
 Zugliano (VI) - via G. Marconi n. 44/int. B
 tel. 0445.330369
 partita iva:.....03666650241
 n.c.f.: CTTTPGR59P26L157E

LA PROPRIETA'
 BUSINARO ANDREA
 (Businaro Andrea firma anche in qualità di tutore dei figli minorenni)
 BUSINARO LUCA
 BUSINARO MARCO

L'IMPRESA