


Estratto P.I.
scala 1:2000




Planimetria catastale
scala 1:2000

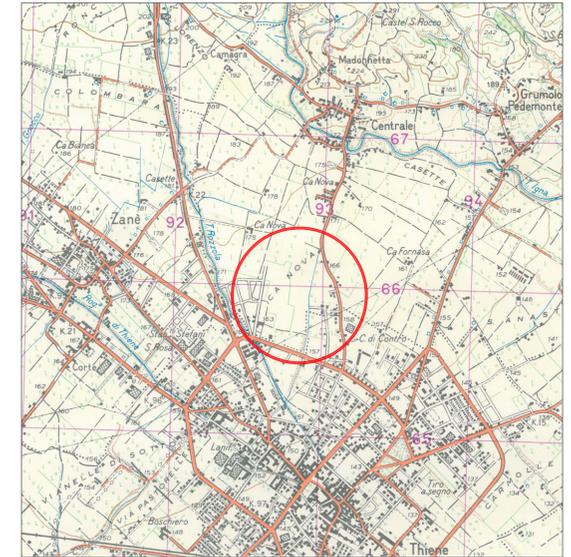

Corografia
scala 1:25000



Foto aerea
scala 1:2000

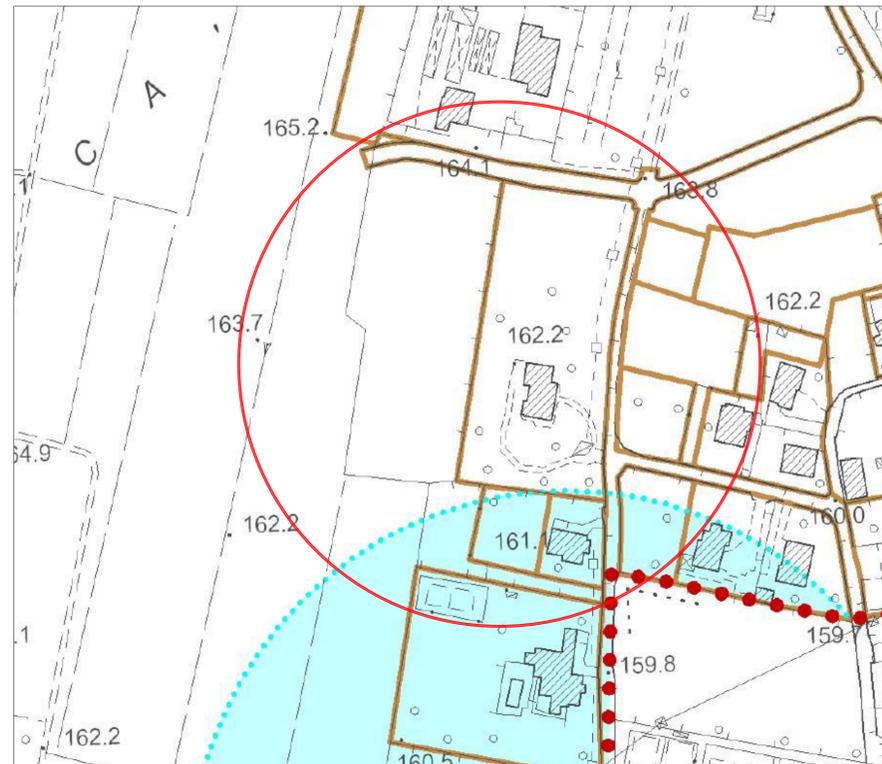

Estratto Carta dei Vincoli
scala 1:2000

OGGETTO		COMMESSA	
 COMUNE DI ZUGLIANO PIANO PARTICOLAREGGIATO DI INIZIATIVA PUBBLICA "FIORITA"		262	
		ELABORATO	
		DS A 001	
		FILE	
		15_08_24 Variante lottizzazione Fiorita	
ELABORATO		SCALA	
INQUADRAMENTO (estratto P.I., planimetria catastale, foto aerea, estratto carta dei vincoli e corografia)		varie	
I PROPRIETARI			
COSTA GIULIA		COSTA CARLINO	
COSTA GIUSEPPE		COSTA FERRUCCIO	
RONCAGLIA ELVIRA		COSTA GIROLAMO	
CAROLLO GIULIANO		GRAMOLA ANNUNZIATA	
CAROLLO BRUNA		DALLA BONA PAOLA	
CAROLLO MARIA ANGELINA		per CATTELAN PAOLO (vedi procura)	
PROGETTAZIONE			
PROGETTAZIONE & STRUTTURE <small>Tel. 0445 961513 - fax 178 2213313 - e-mail: info@costagiuseppe.com www.costagiuseppe.com www.vitrestudio.com</small>		<input type="checkbox"/> Sede legale e operativa: ZUGLIANO (VI) Via Codalunga, n°30/A	
		<input type="checkbox"/> Sede locale: VELO D'ASTICO (VI) Via F. Rossi, n°15	
		<input type="checkbox"/> Sede locale: MONTEGALDA (VI) Via Roma, n°1	
PROGETTISTA INCARICATO			
Responsabile Tecnico della progettazione: dott. ing. Costa Giuseppe		Collaboratore alla progettazione: dott. ing. Spezzapria Laura	

00	OTTOBRE 2015	EMISSIONE
REV.	DATA	MOTIVAZIONE
AI SENSI DEGLI ART. 9 E 99 DELLA L. 633 DEL 22/04/1967 E' VIETATA LA DUPLICAZIONE E LA DIVULGAZIONE DEL PRESENTE ELABORATO		