SOTTOSERVIZI (gas - illuminazione pubblica)
Scala 1:500

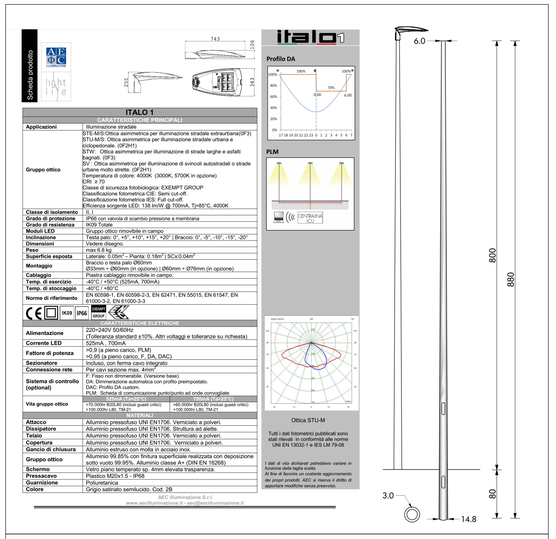

Palo illuminazione pubblica h 8.80 m - mod. ITALO 1

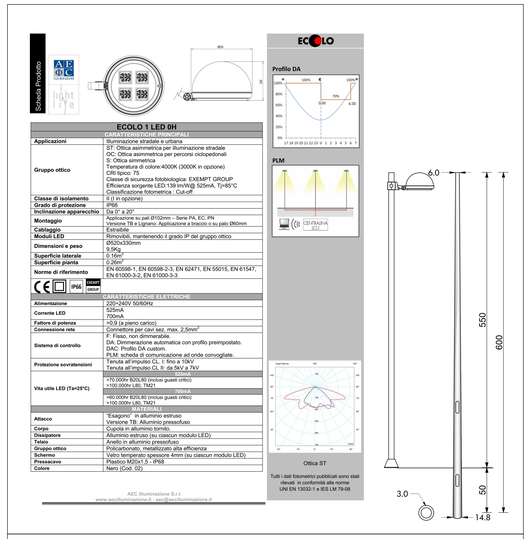

Palo illuminazione pubblica h 5.50 m fuori terra - mod. Ecolo

LEGENDA

- linea illuminazione pubblica esistente
- linea illuminazione pubblica di progetto
- punto luce illuminazione pubblica (altezza 8,80 m)
- punto luce illuminazione pubblica (altezza 5,50 m)
- quadro elettrico di alimentazione
- linea gasdotto esistente
- linea gasdotto di progetto
- tubazione privata di allacciamento del lotto n°14

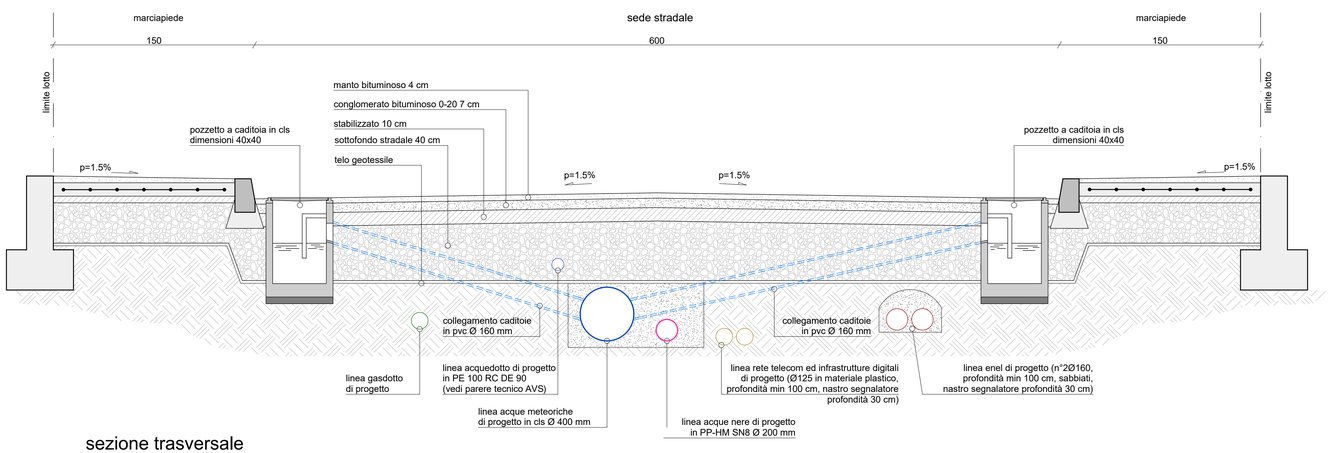

sezione trasversale
con indicazione dei sottoservizi
scala 1:20

OGGETTO	COMMESSA
COMUNE DI ZUGLIANO **PIANO PARTICOLAREGGIATO DI INIZIATIVA PUBBLICA** **"FIORITA"**	262
	ELABORATO DS A 007a
	FILE 15_08_24 Variante lottizzazione Fiorita
ELABORATO	**SCALA**
SOTTOSERVIZI (gas - illuminazione pubblica)	1:500

I PROPRIETARI

COSTA GIULIA	COSTA CARLINO
COSTA GIUSEPPE	COSTA FERRUCCIO
RONCAGLIA ELVIRA	COSTA GIROLAMO
CAROLLO GIULIANO	GRAMOLA ANNUNZIATA
CAROLLO BRUNA	DALLA BONA PAOLA
CAROLLO MARIA ANGELINA	per CATTELAN PAOLO (vedi procura)

PROGETTAZIONE

PROGETTAZIONE & STRUTTURE
Tel. 0445 361513 - fax 178 2213313 - e-mail: info@costagiuseppe.com
www.costagiuseppe.com www.vitrestudio.com

☐ **Sede legale e operativa:** **ZUGLIANO (VI)** Via Codalunga, n°30/A
☐ **Sede locale:** **VELO D'ASTICO (VI)** Via F. Rossi, n°15
☐ **Sede locale:** **MONTEGALDA (VI)** Via Roma, n°1

PROGETTISTA INCARICATO

Responsabile Tecnico della progettazione:
dott. ing. Costa Giuseppe

Collaboratore alla progettazione:
dott. ing. Spezzapria Laura

REV.	DATA	MOTIVAZIONE
00	OTTOBRE 2015	EMISSIONE

AI SENSI DEGLI ART. 9 E 99 DELLA L. 633 DEL 22/04/1947 E' VIETATALA DUPLICAZIONE E LA DIVULGAZIONE DEL PRESENTE ELABORATO