



LEGENDA

linea rete telecom esistente

n°2 tubi corrugati Ø125 mm

tubo corrugato Ø125 mm

n°3 tubi corrugati Ø63 mm

NOTA: Al di sopra del fascio dei tubi deve essere posato, a 30 cm dal piano di calpestio, uno specifico nastro segnalatore di cavi TELECOM. Ciascun tubo deve essere equipaggiato con un filo di traino di materiale plastico e deve essere chiuso alle due estremità con appositi tappi.


tubazione privata di allacciamento del lotto n°14

pozzetti in c.a. 90x70 cm con chiusino 60x60 in ghisa sferoidale classe D400 (rispondente alla norma EN124) a due semicerchi triangolari, con cerniere contrapposte o adiacenti


pozzetti in c.a. 40x40 cm con chiusino

pozzetto 125x80 cm con relativo chiusino


colonnina stradale

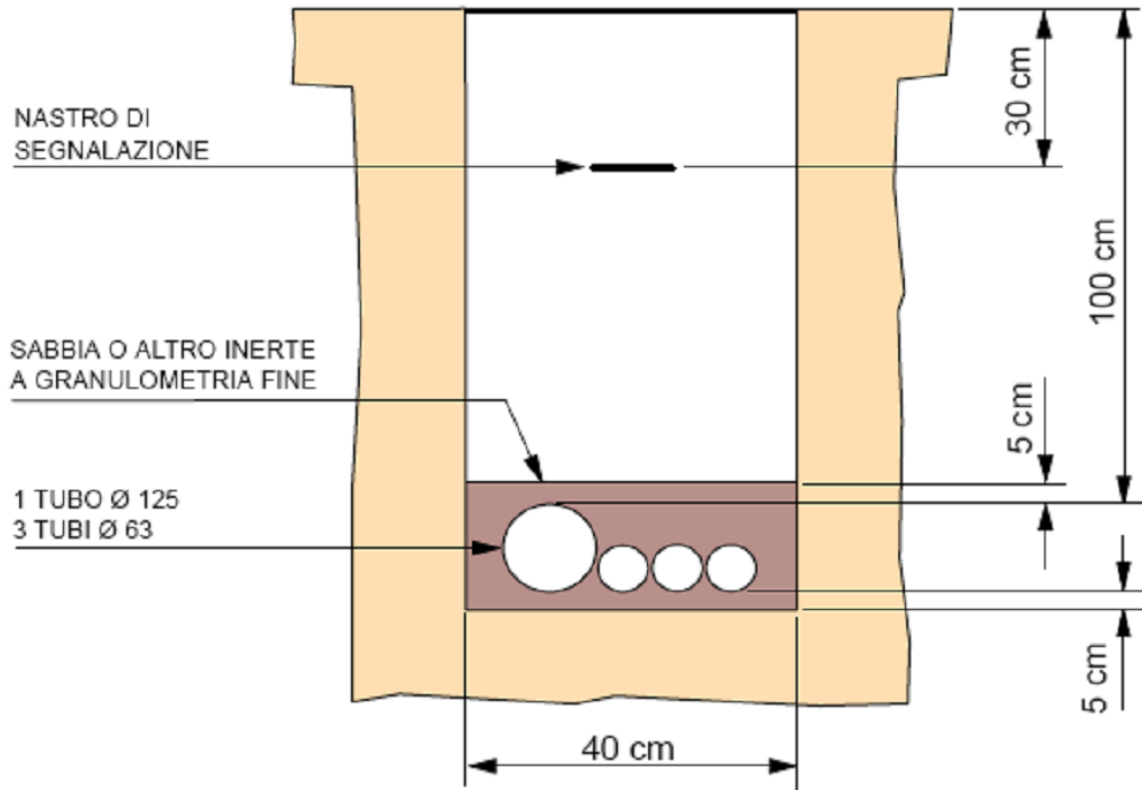


ESEMPIO DI POSA DI TUBI NEL CASO DI ATTRAVERSAMENTO STRADALE

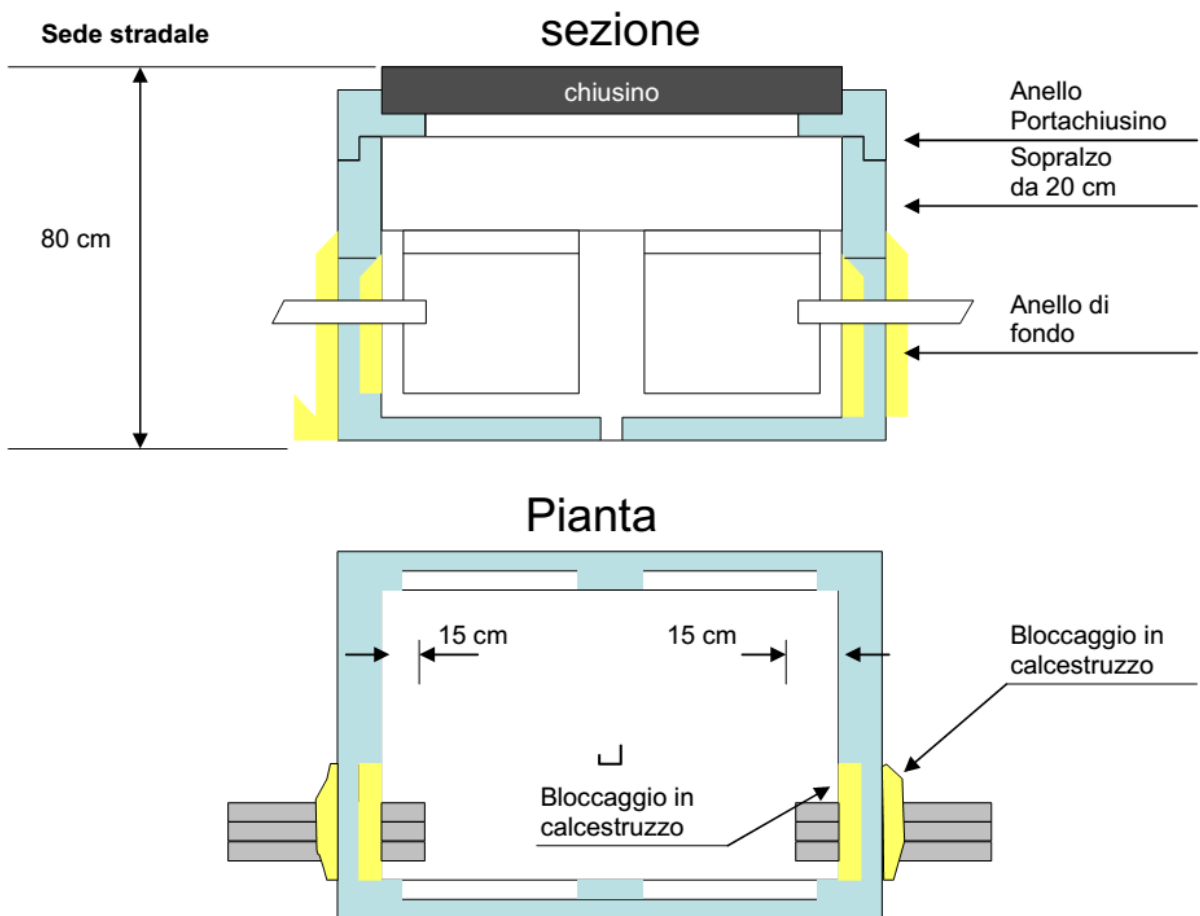


ESEMPIO DI INSTALLAZIONI DEI POZZETTI

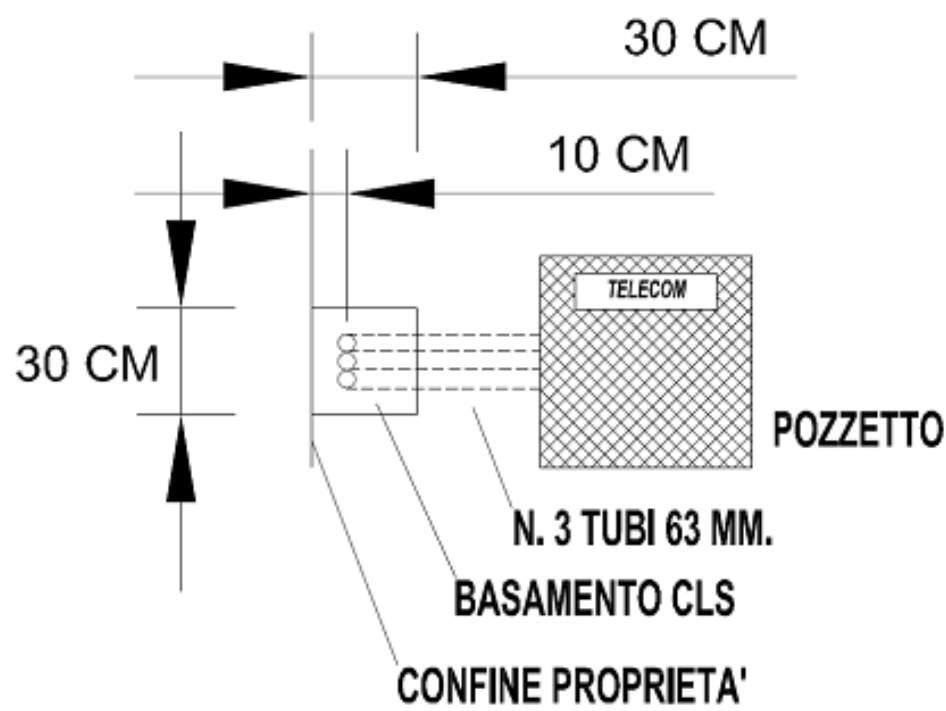


BASAMENTO COLONNINA - PIANTA

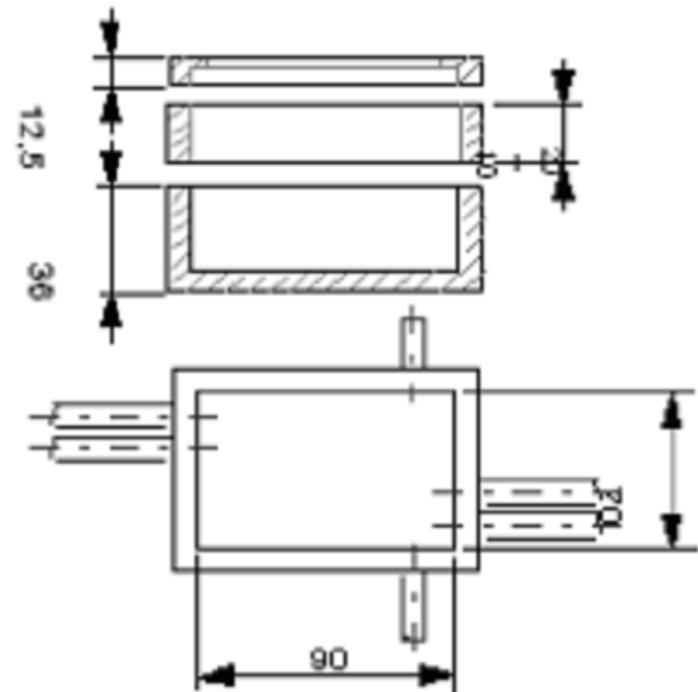


POZZETTO 90x70 cm PREFABBRICATO IN CALCESTRUZZO

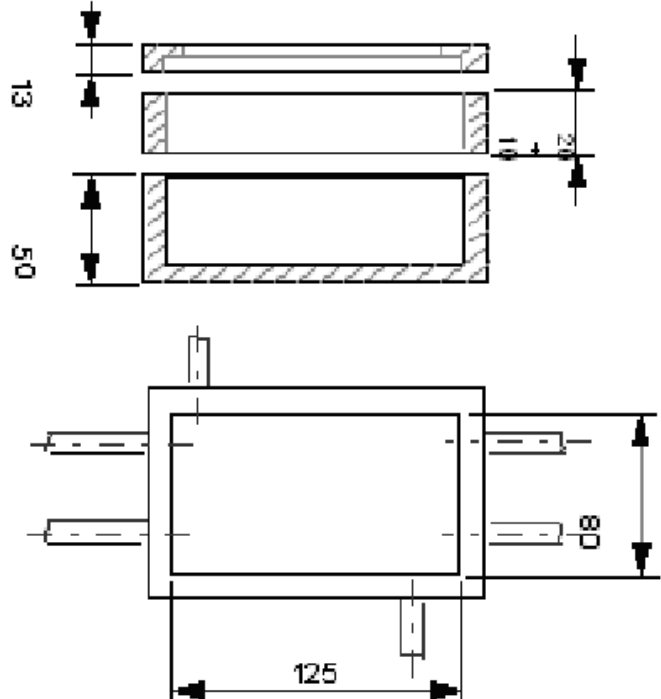

POZZETTO 125x80 cm PREFABBRICATO IN CALCESTRUZZO

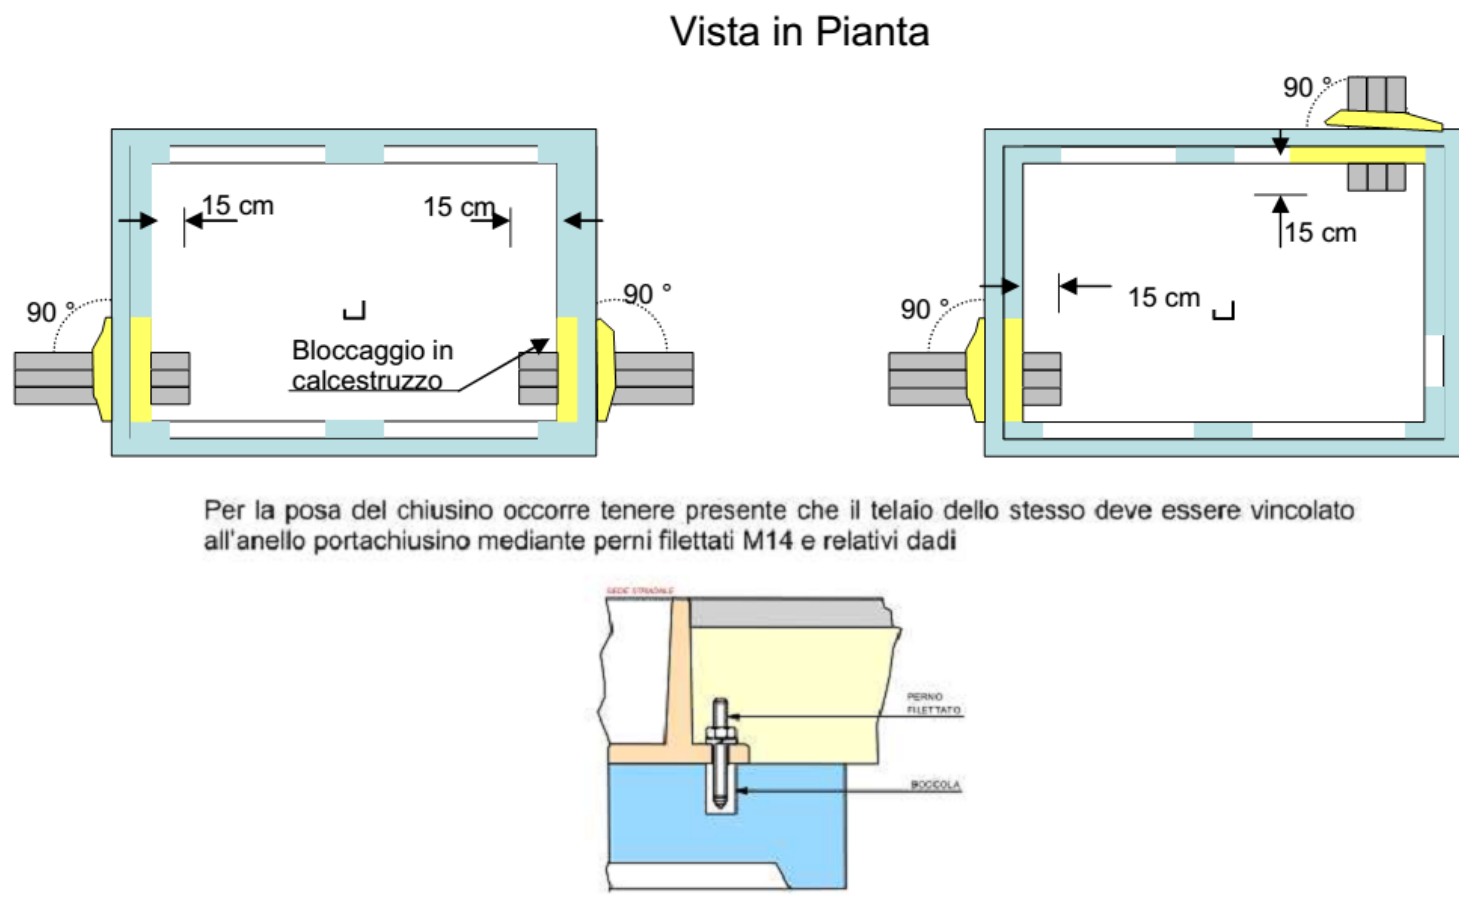

ESEMPIO DI SISTEMAZIONE TUBI NEI POZZETTI

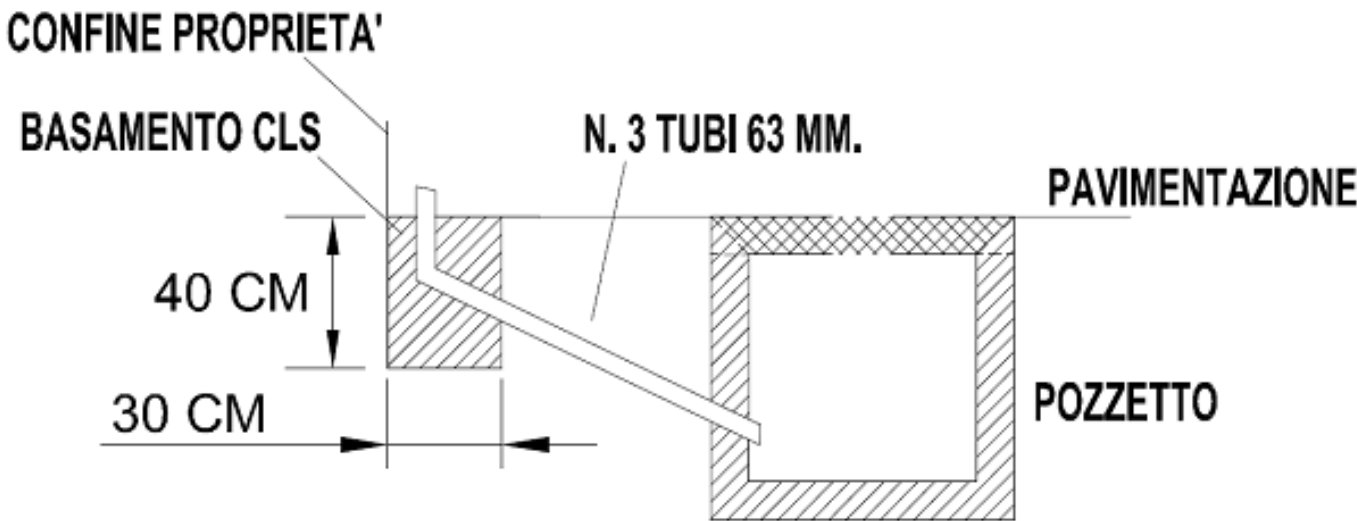

BASAMENTO COLONNINA - SEZIONE

OGGETTO	COMMESSA
COMUNE DI ZUGLIANO PIANO PARTICOLAREGGIATO DI INIZIATIVA PUBBLICA "FIORITA"	262 ELABORATO DS A 007d FILE 15_08_24 Variante lottizzazione Fiorita
ELABORATO	SCALA
SOTTOSERVIZI (Telecom)	1:500
I PROPRIETARI	
COSTA GIULIA	COSTA CARLINO
COSTA GIUSEPPE	COSTA FERRUCCIO
RONCAGLIA ELVIRA	COSTA GIROLAMO
CAROLLO GIULIANO	GRAMOLA ANNUNZIATA
CAROLLO BRUNA	DALLA BONA PAOLA
CAROLLO MARIA ANGELINA	per CATTELAN PAOLO (vedi procura)
PROGETTAZIONE	
PROGETTAZIONE & STRUTTURE Tel. 0445 361513 - fax 178 2213313 - e-mail: info@costagiuseppe.com www.costagiuseppe.com www.vitrestudio.com	☐ Sede legale e operativa: ZUGLIANO (VI) Via Codalunga, n°30/A ☐ Sede locale: VELO D'ASTICO (VI) Via F. Rossi, n°15 ☐ Sede locale: MONTEGALDA (VI) Via Roma, n°1
PROGETTISTA INCARICATO	
Responsabile Tecnico della progettazione: dott. ing. Costa Giuseppe	Collaboratore alla progettazione: dott. ing. Spezzapria Laura

00	OTTOBRE 2015	EMISSIONE
REV.	DATA	MOTIVAZIONE
AI SENSI DEGLI ART. 9 E 99 DELLA L. 833 DEL 22/04/1987 E' VIETATA LA DUPLICAZIONE E LA DIVULGAZIONE DEL PRESENTE ELABORATO		