


TRATTO "A"

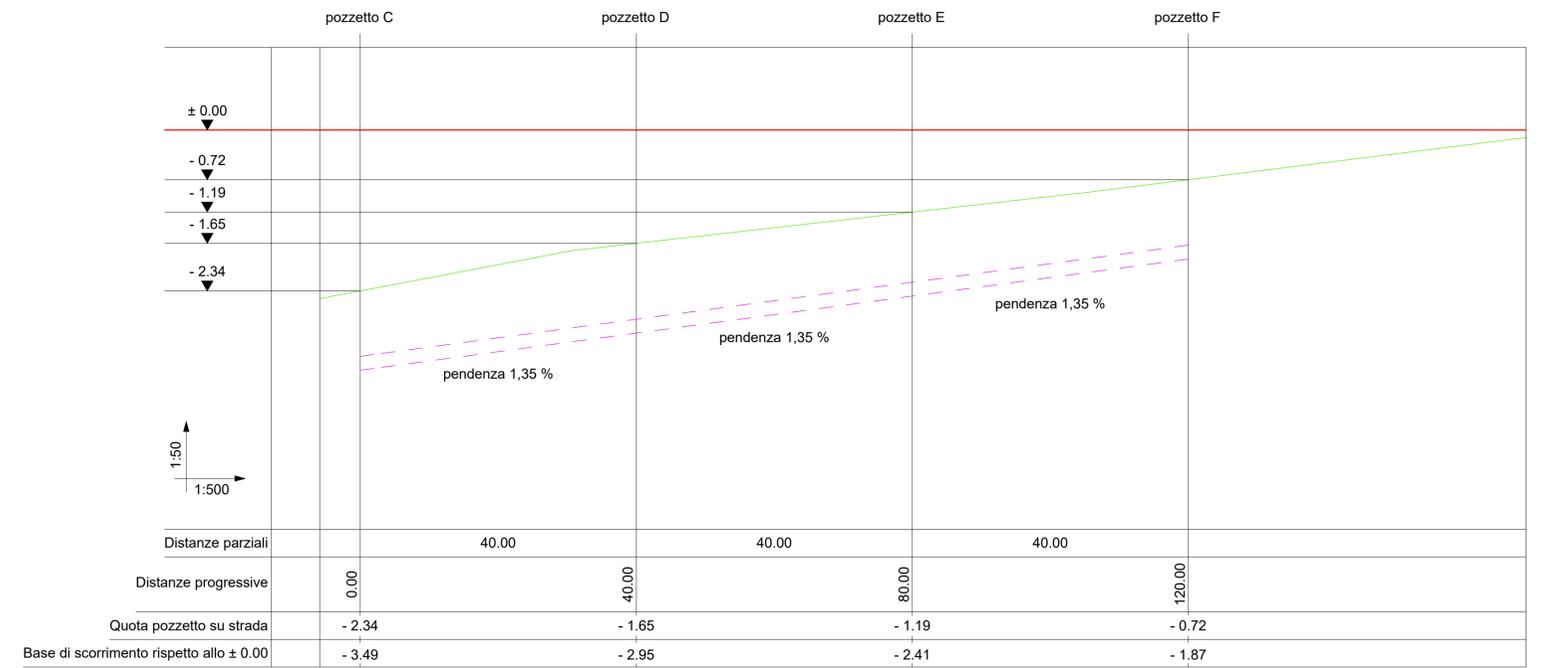


TRATTO "B"

LEGENDA

- Quota ± 0.00
- Profilo stradale
- Linea fognatura

LEGENDA

- collettore principale in cls Ø 400 mm
- collegamento caditoie in pvc Ø 160 mm
- pozzetto in cls 40x40 con caditoia in ghisa
- pozzo di ispezione in cls 100x100 cm
- PP pozzo perdente in c.a. Ø200 cm
- tubazione drenante Ø 200 mm
- disoleatore / sedimentatore
- collettore principale in PP-HM SN8 Ø 200 mm
- collettore lotti in PVC rigido SN8 Ø 160 mm
- tubazione privata di allacciamento del lotto n°14
- pozzetto allacciamento lotti dimensioni interne min. 60x60 cm con tubazione passante e finestrata
- pozzo di ispezione in cls Ø100 cm
- rete acque nere esistente Ø200

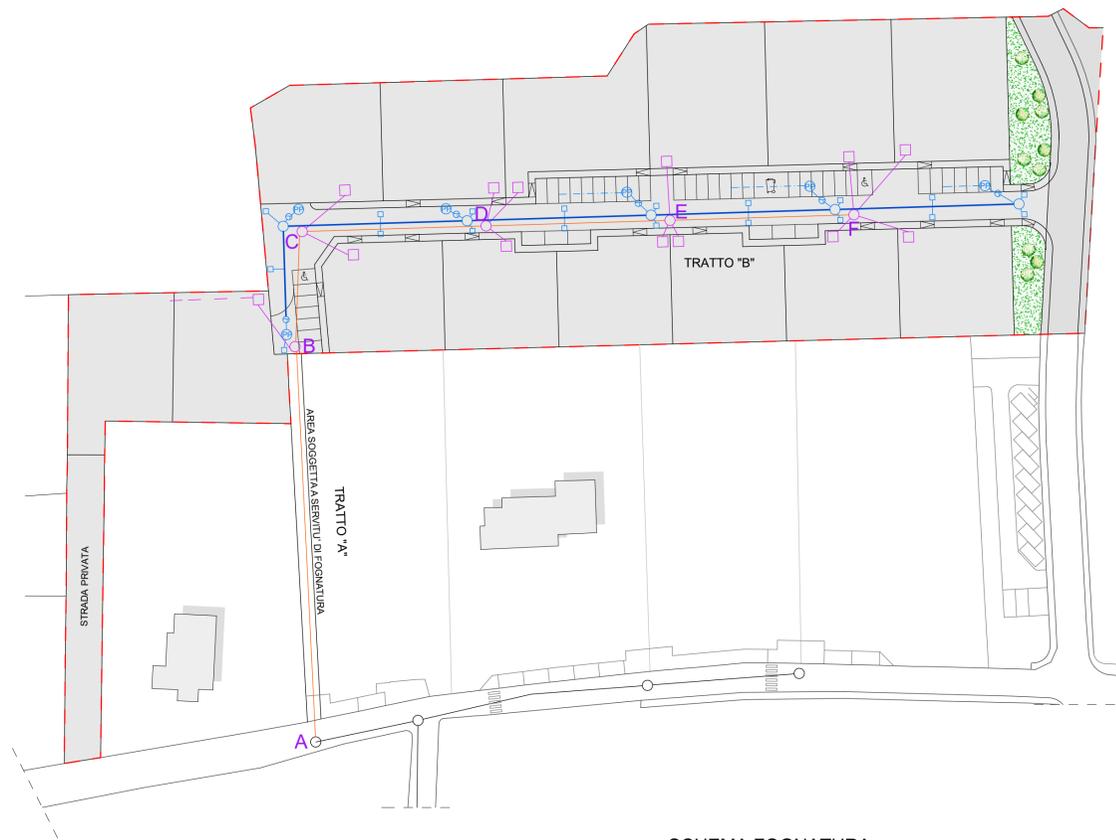

SCHEMA FOGNATURA
Scala 1:750

OGGETTO	COMMESSA
<p>COMUNE DI ZUGLIANO</p> <p>PIANO PARTICOLAREGGIATO DI INIZIATIVA PUBBLICA "FIORITA"</p>	262
	ELABORATO
	DS A 008
FILE	15_08_24 Variante lottizzazione Fiorita
ELABORATO	SCALA
SCHEMA FOGNATURA	varie
I PROPRIETARI	
COSTA GIULIA	COSTA CARLINO
COSTA GIUSEPPE	COSTA FERRUCCIO
RONCAGLIA ELVIRA	COSTA GIROLAMO
CAROLLO GIULIANO	GRAMOLA ANNUNZIATA
CAROLLO BRUNA	DALLA BONA PAOLA
CAROLLO MARIA ANGELINA	per CATTELAN PAOLO (vedi procura)
PROGETTAZIONE	
PROGETTAZIONE & STRUTTURE	<input type="checkbox"/> Sede legale e operativa: ZUGLIANO (VI) Via Codalunga, n°30/A <input type="checkbox"/> Sede locale: VELO D'ASTICO (VI) Via F. Rossi, n°15 <input type="checkbox"/> Sede locale: MONTEGALDA (VI) Via Roma, n°1
PROGETTISTA INCARICATO	
Responsabile Tecnico della progettazione: dott. ing. Costa Giuseppe	Collaboratore alla progettazione: dott. ing. Spezzapria Laura

00	OTTOBRE 2015	EMISSIONE
REV.	DATA	MOTIVAZIONE
AI SENSI DEGLI ART. 9 E 99 DELLA L. 633 DEL 22/04/1947 E' VIETATA LA DUPLICAZIONE E LA DIVULGAZIONE DEL PRESENTE ELABORATO		