



CHIUSINO A GRIGLIA PER
POZZETTO A CADITOIA
Scala 1:10




SEZIONE POZZETTO A CADITOIA IN CLS
DIMENSIONI 40x40
Scala 1:10

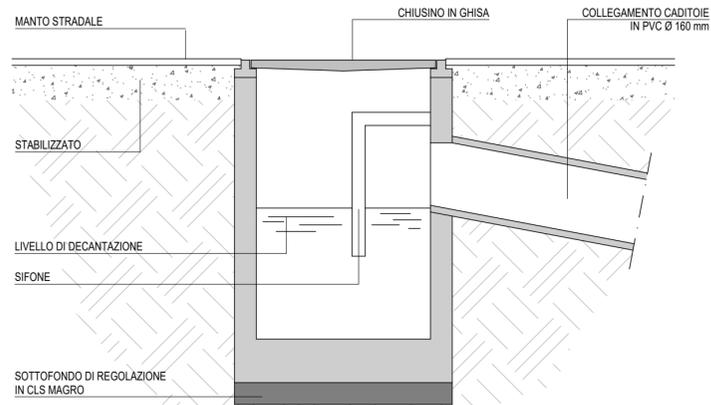

PARTICOLARE POZZO PERDENTE
Scala 1:50

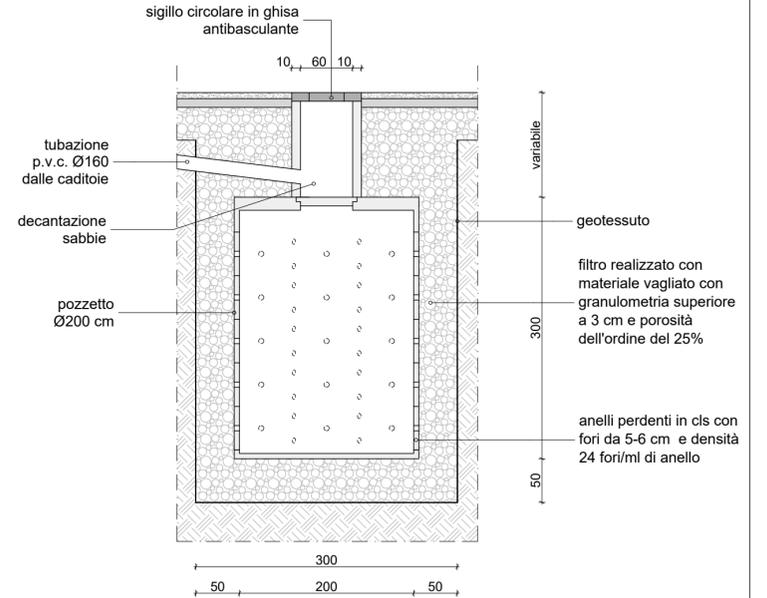


PARTICOLARE POZZO PERDENTE
Scala 1:50

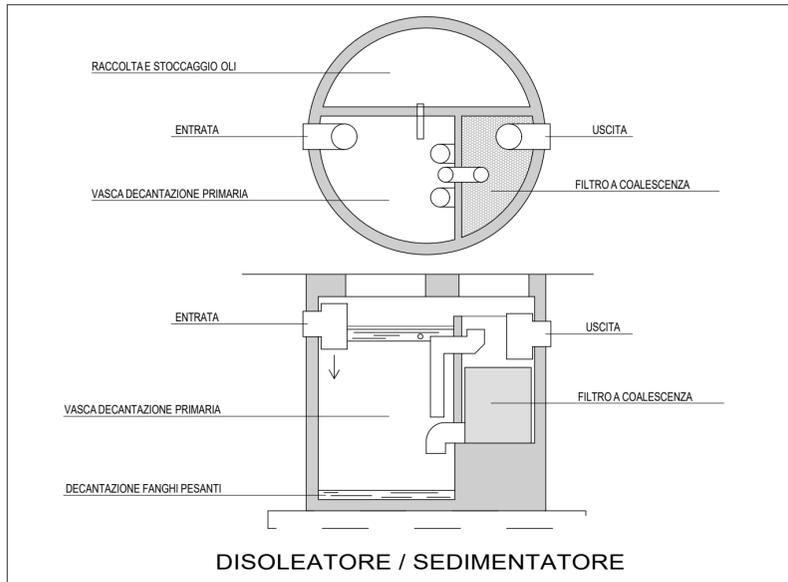


DISOLEATORE / SEDIMENTATORE


PARTICOLARI SMALTIMENTO ACQUE METEORICHE

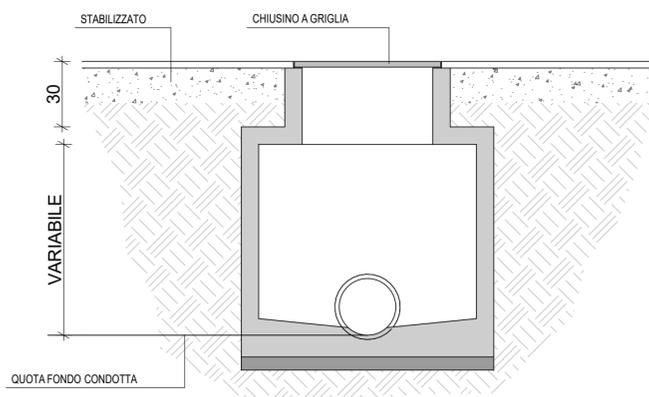


SEZIONE POZZETTO D'ISPEZIONE
Scala 1:20

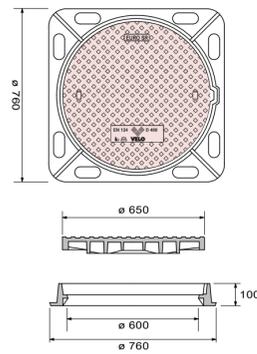

CHIUSINO PER POZZETTO
D'ISPEZIONE
Scala 1:20

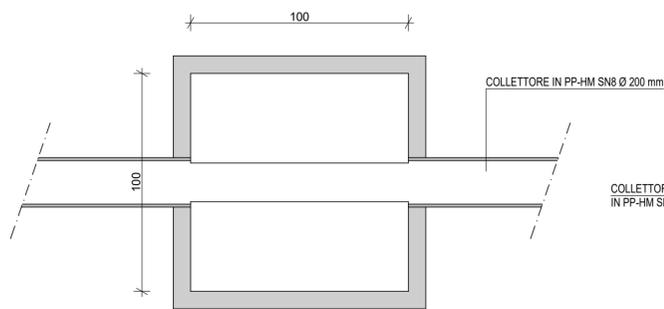

PIANTA POZZETTO D'ISPEZIONE
Scala 1:20

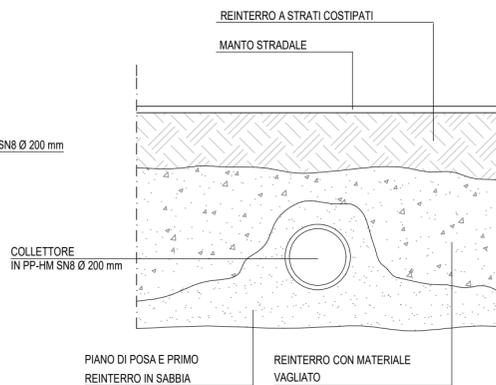

SEZIONE TIPO DI POSA
COLLETTORI CIRCOLARI
Scala 1:20

PARTICOLARI SMALTIMENTO ACQUE NERE

OGGETTO		COMMESSA	
 COMUNE DI ZUGLIANO PIANO PARTICOLAREGGIATO DI INIZIATIVA PUBBLICA "FIORITA"		262	
		ELABORATO	
ELABORATO PARTICOLARI COSTRUTTIVI SMALTIMENTO ACQUE NERE ED ACQUE METEORICHE		DS A 009	
		FILE	
		15_08_24 Variante lottizzazione Fiorita	
		SCALA	
		varie	
I PROPRIETARI			
COSTA GIULIA	COSTA CARLINO		
COSTA GIUSEPPE	COSTA FERRUCCIO		
RONCAGLIA ELVIRA	COSTA GIROLAMO		
CAROLLO GIULIANO	GRAMOLA ANNUNZIATA		
CAROLLO BRUNA	DALLA BONA PAOLA		
CAROLLO MARIA ANGELINA	per CATTELAN PAOLO (vedi procura)		
PROGETTAZIONE			
PROGETTAZIONE & STRUTTURE Tel. 0445 361513 - fax 178 2213313 - e-mail: info@costagiuseppe.com www.costagiuseppe.com www.vitrestudio.com		<input type="checkbox"/> Sede legale e operativa:	ZUGLIANO (VI) Via Codalunga, n°30/A
		<input type="checkbox"/> Sede locale:	VELO D'ASTICO (VI) Via F. Rossi, n°15
		<input type="checkbox"/> Sede locale:	MONTEGALDA (VI) Via Roma, n°1
PROGETTISTA INCARICATO			
Responsabile Tecnico della progettazione: dott. ing. Costa Giuseppe		Collaboratore alla progettazione: dott. ing. Spezzapria Laura	

00	OTTOBRE 2015	EMISSIONE
REV.	DATA	MOTIVAZIONE
<small>AI SENSI DEGLI ART. 9 E 99 DELLA L. 633 DEL 22/04/1947 E' VIETATA LA DUPLICAZIONE E LA DIVULGAZIONE DEL PRESENTE ELABORATO</small>		