




sezione B-B  
scala 1:20

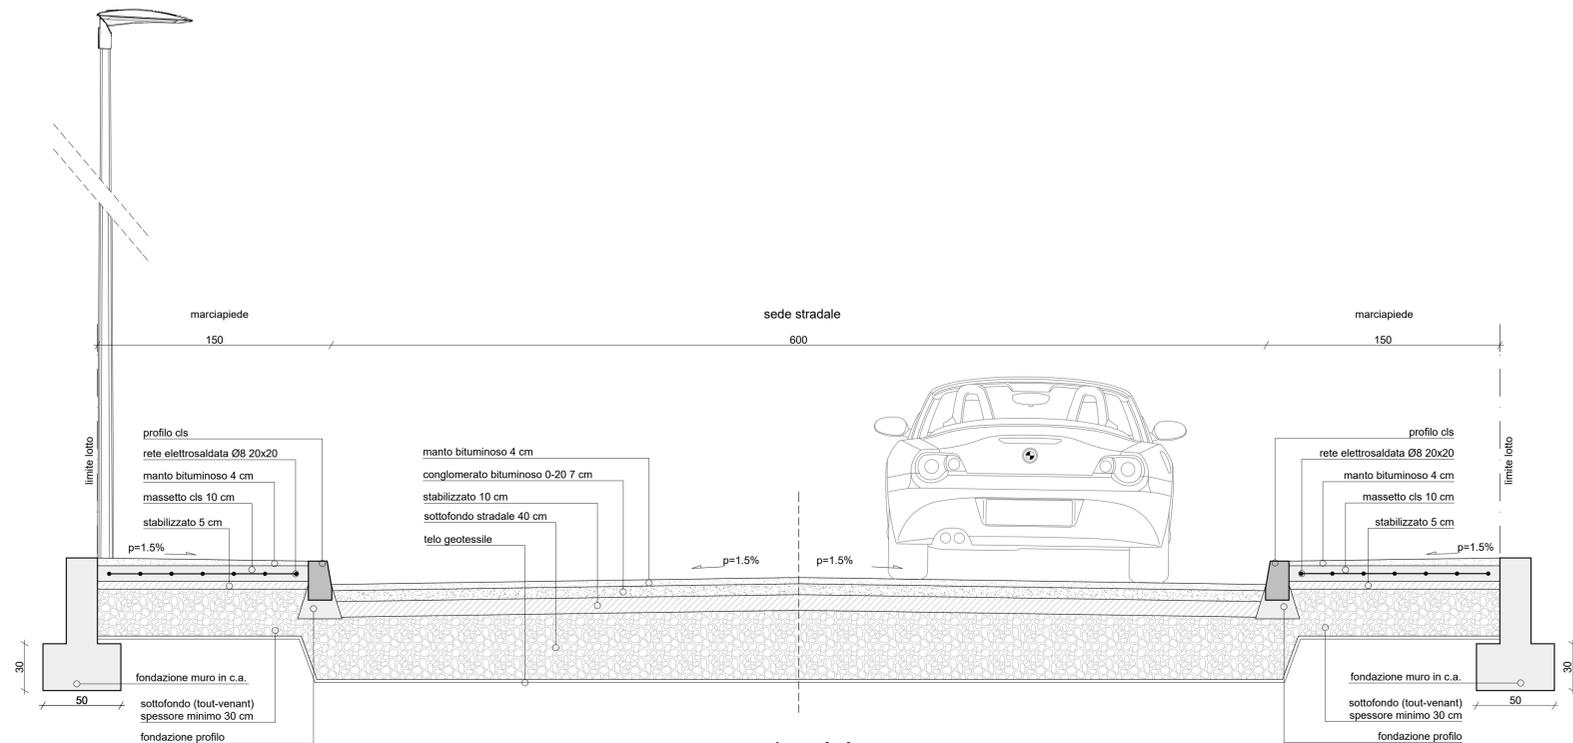

sezione A-A  
scala 1:20

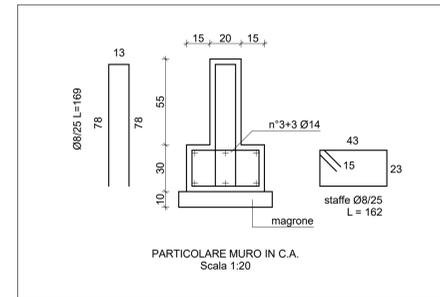

150

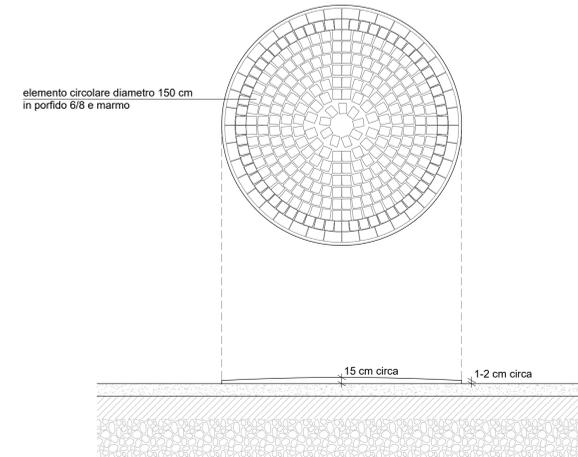

particolare cul de sac  
scala 1:20

OGGETTO	COMMESSA
 <b>COMUNE DI ZUGLIANO</b>  <b>PIANO PARTICOLAREGGIATO DI INIZIATIVA PUBBLICA "FIORITA"</b>	262
	ELABORATO
	DS A 011
	FILE
15_08_24 Variante lottizzazione Fiorita	
ELABORATO	SCALA
SEZIONI STRADALI E PARTICOLARI COSTRUTTIVI	1:20
I PROPRIETARI	
COSTA GIULIA	COSTA CARLINO
COSTA GIUSEPPE	COSTA FERRUCCIO
RONCAGLIA ELVIRA	COSTA GIROLAMO
CAROLLO GIULIANO	GRAMOLA ANNUNZIATA
CAROLLO BRUNA	DALLA BONA PAOLA
CAROLLO MARIAANGELINA	per CATELAN PAOLO (vedi procura)
PROGETTAZIONE	
<b>PROGETTAZIONE &amp; STRUTTURE</b> <small>Tel. 0445 301513 - fax 178 2213313 - e-mail: info@costagiuseppe.com www.costagiuseppe.com - www.vitrestudio.com</small>	<input type="checkbox"/> Sede legale e operativa: ZUGLIANO (VI) Via Costabruna, n°30/A <input type="checkbox"/> Sede locale: VELO D'ASTICO (VI) Via F. Rossa, n°15 <input type="checkbox"/> Sede locale: MONTEGALDA (VI) Via Roma, n°1
PROGETTISTA INCARICATO	
Responsabile Tecnico della progettazione: dott. ing. Costa Giuseppe	Collaboratore alla progettazione: dott. ing. Spezzapria Laura

00	OTTOBRE 2015	EMISIONE
REV.	DATA	MOTIVAZIONE
AI SENSI DEGLI ART. 9 E 99 DELLA L. 633 DEL 22/04/1997 E' VIETATA LA DOPPLICAZIONE E LA DIVULGAZIONE DEL PRESENTE ELABORATO		