

COMUNE DI ZUGLIANO
Provincia di Vicenza
SETTORE PIANIFICAZIONE DEL TERRITORIO/EDILIZIA PRIVATA/ ATTIVITA' ECONOMICHE

ELABORATO ALLEGATO AL PERMESSO DI COSTRUIRE
N. PC005/2013 DEL 28/01/2013
Cod. Pratica 2012/023
La Responsabile del Settore
Dott.ssa Ketzi Pozzan

Comune di ZUGLIANO

21 MAG. 2012

PROT. N. 5676
CAT. CL FASC. SETTORE URBANISTICA - COMMERCIO - ED. PRIVATA



Comune di Zugliano

Provincia di Vicenza

oggetto: PIANO DI LOTTIZZAZIONE "IL GELSO"

elaborati: particolari costruttivi

scala: 1:20 - 1:50

il/i committente/i: BOYO SEBASTIANO

tavola n. 10

data: maggio 2012

il tecnico
Cattelan Geom. Piergiorgio

il/i committente/i:

il DD. LL.


Comune di Zugliano

21/05/2012


Cattelan Geom. Piergiorgio Studio: Via G. Marconi 4/b 36030 Zugliano (VI) tel. e fax: 0445.330569 Cel. 333.4706199 c.f. CTPG859P26L157E - p.l. 03666650241 email: geomcattelan@libero.it

A termini di legge (art. 9 cap. 2 Codice Civile) la proprietà di quanto elaborato è riservata. Si fa divieto di riproduzione o di renderlo noto, comunque noto a terzi, dille, o persone senza autorizzazione scritta con firma e timbro professionale posti in calce.

SEZIONE INDICATIVA BRETELLA DI COLLEGAMENTO scala 1:50

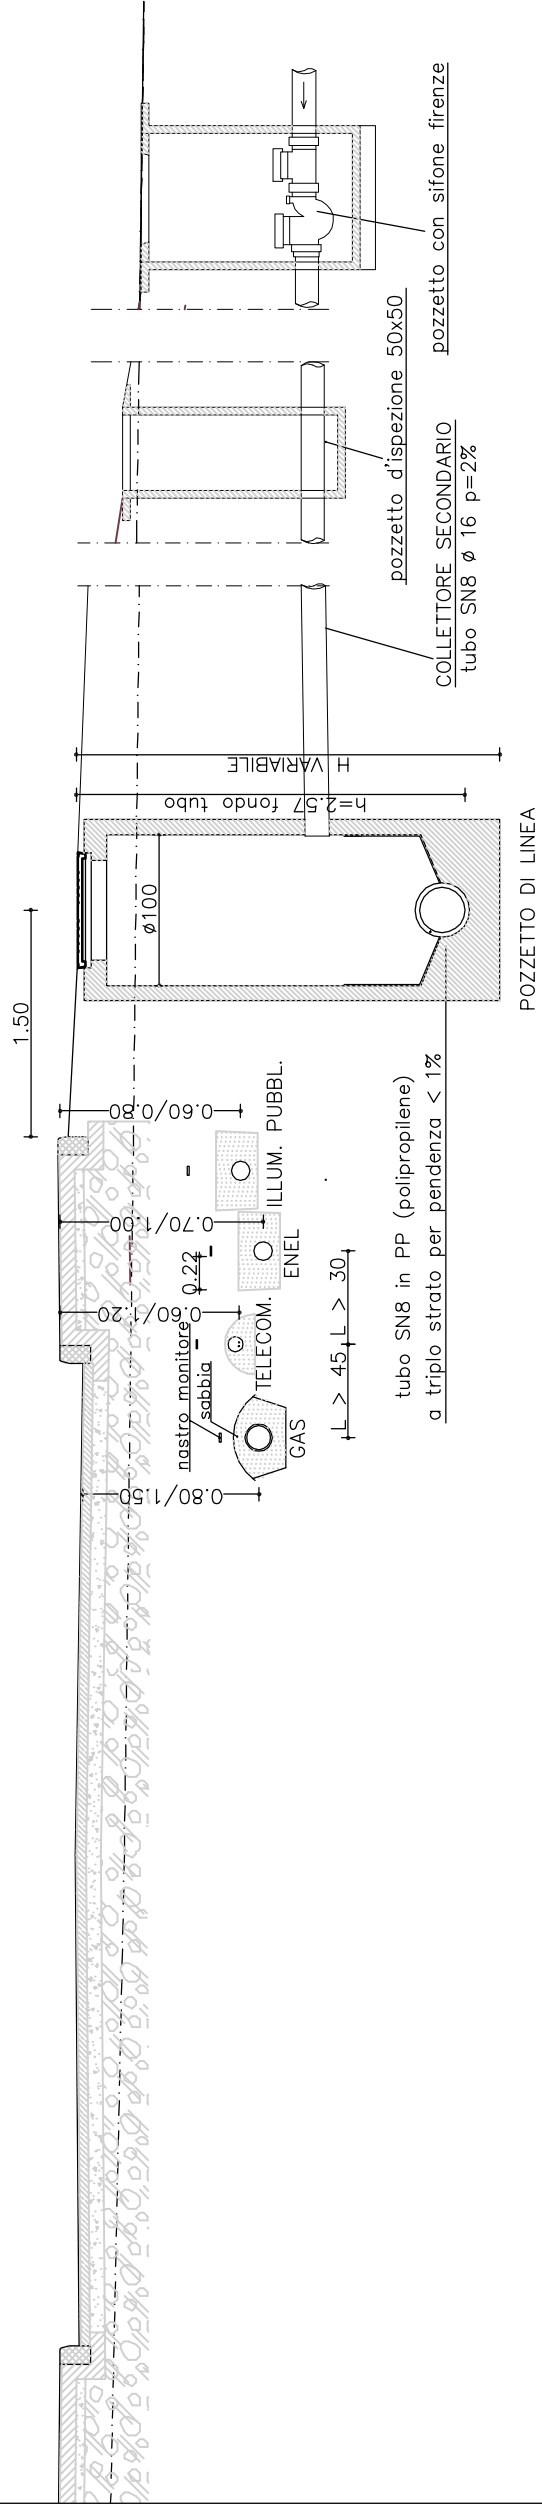


SALTO E MANOVRA ACQUE NERE scala 1:20

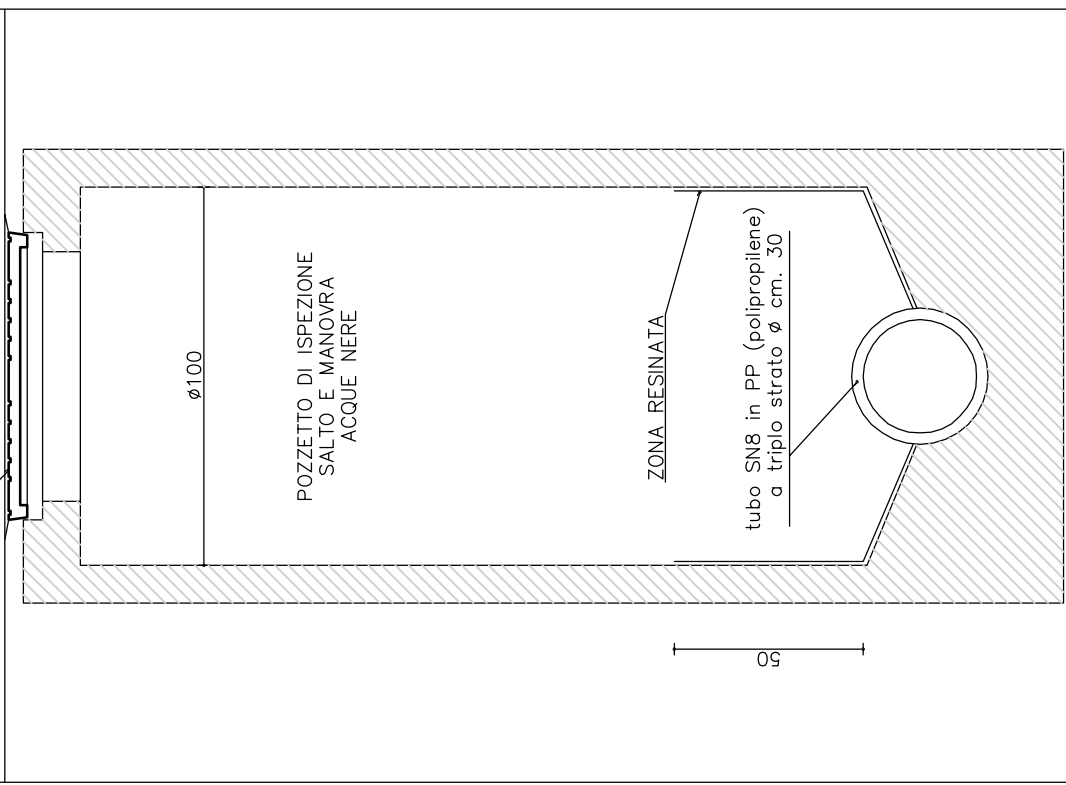


SEZIONE POZZETTO DI MANOVRA LINEA ACQUEDOTTO scala 1:20


N.B. Tutti gli allacci partono dal pozzetto con saracinesca

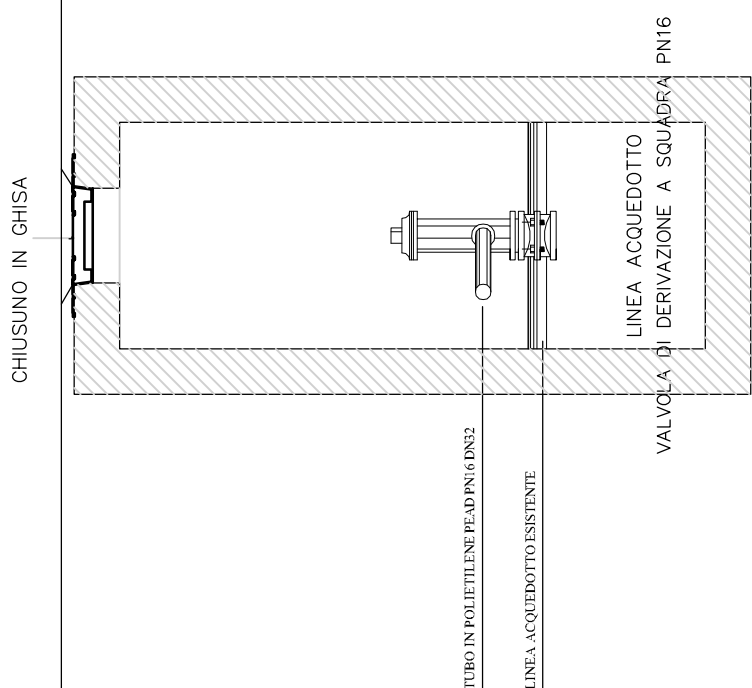


SEZIONE CADITOIA STRADALE POZZETTO CON SIFONE scala 1:20

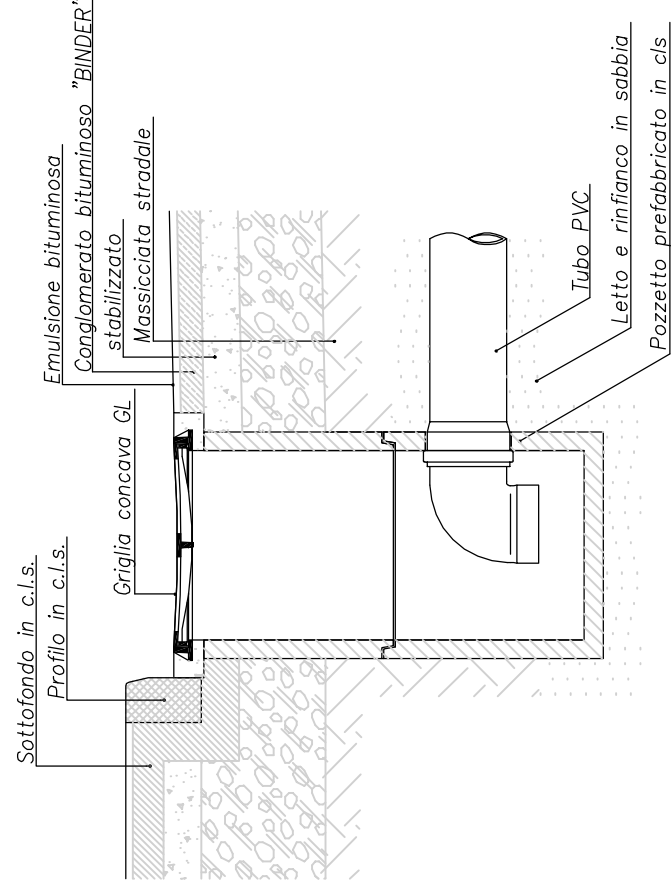

PARTICOLARE POZZETTO DISPEZIONE PUNTO LUCE E PUNTO ILLUMINAZIONE PUBBLICA 1:20

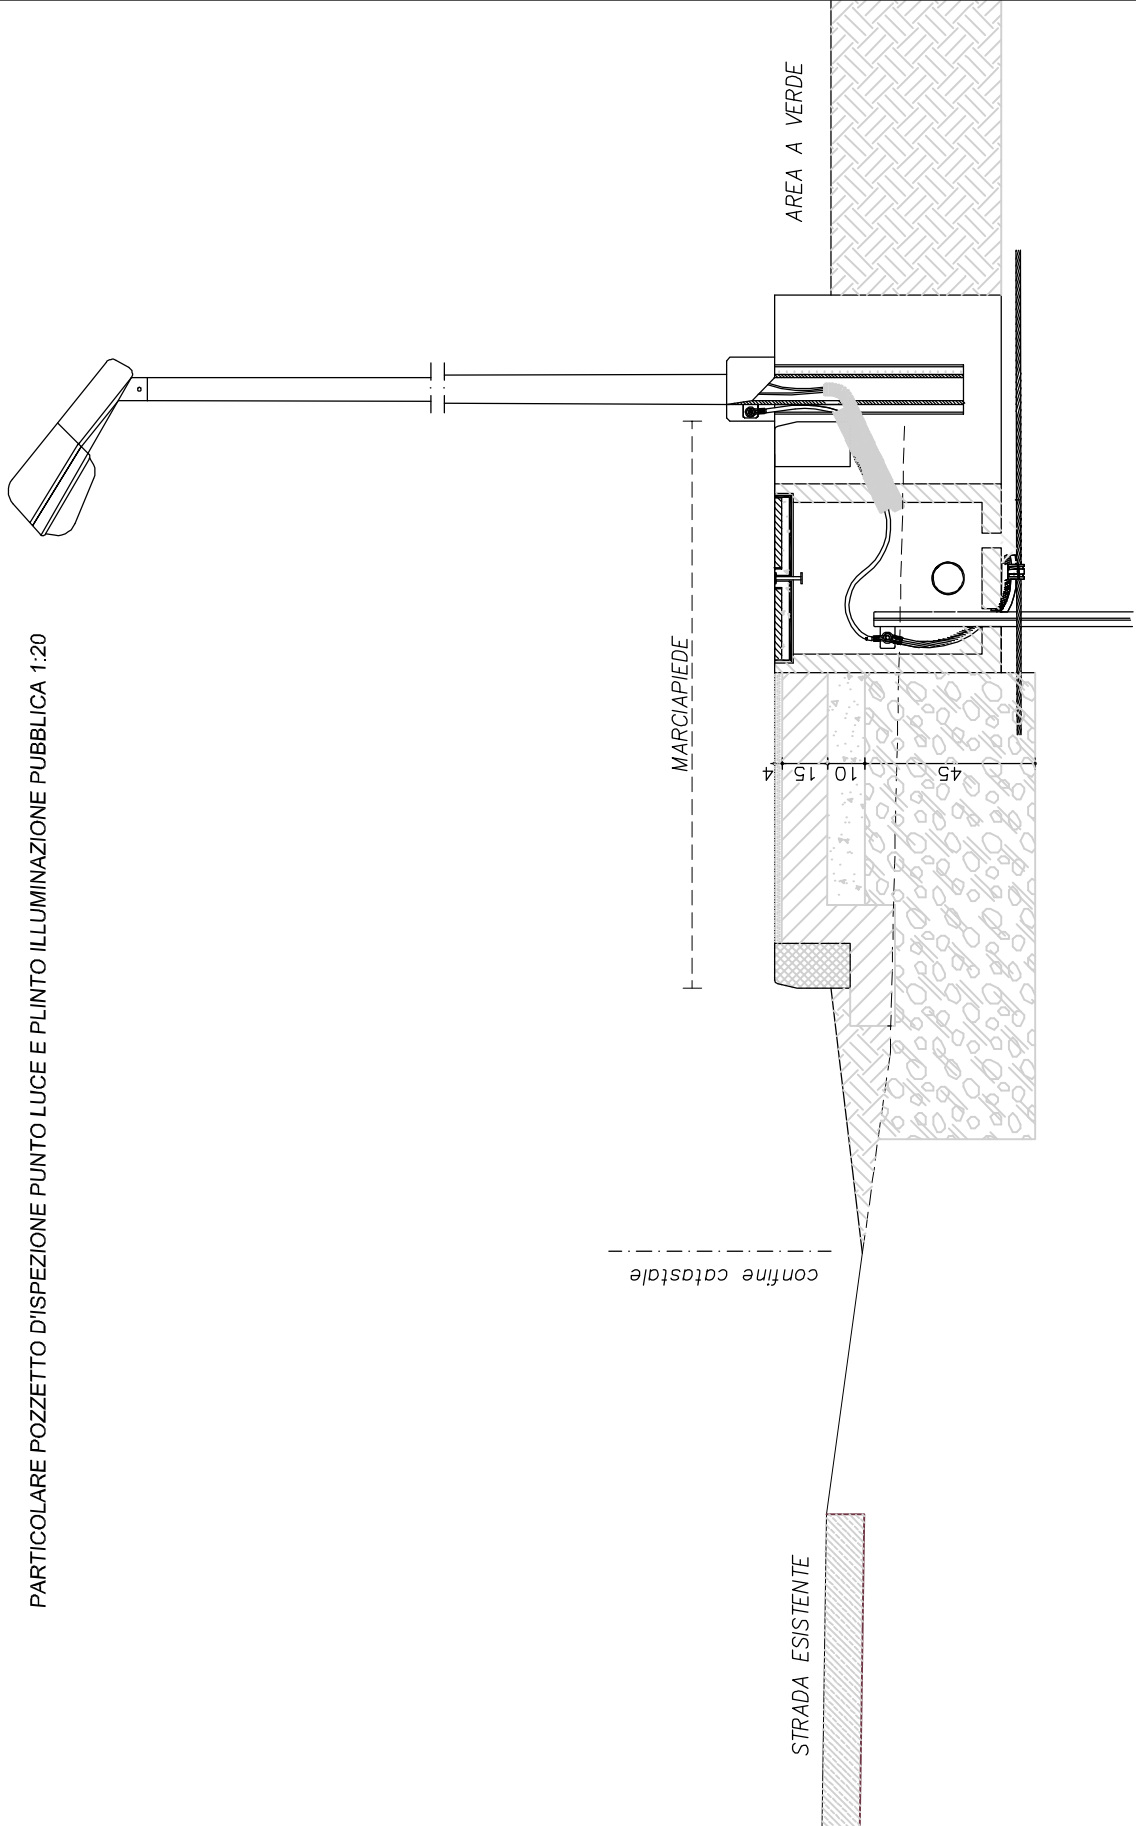

SEZIONE INDICATIVA MARCIAPIEDE E SOTTOSERVIZI A LATO DELLA STRADA ESISTENTE scala 1:20

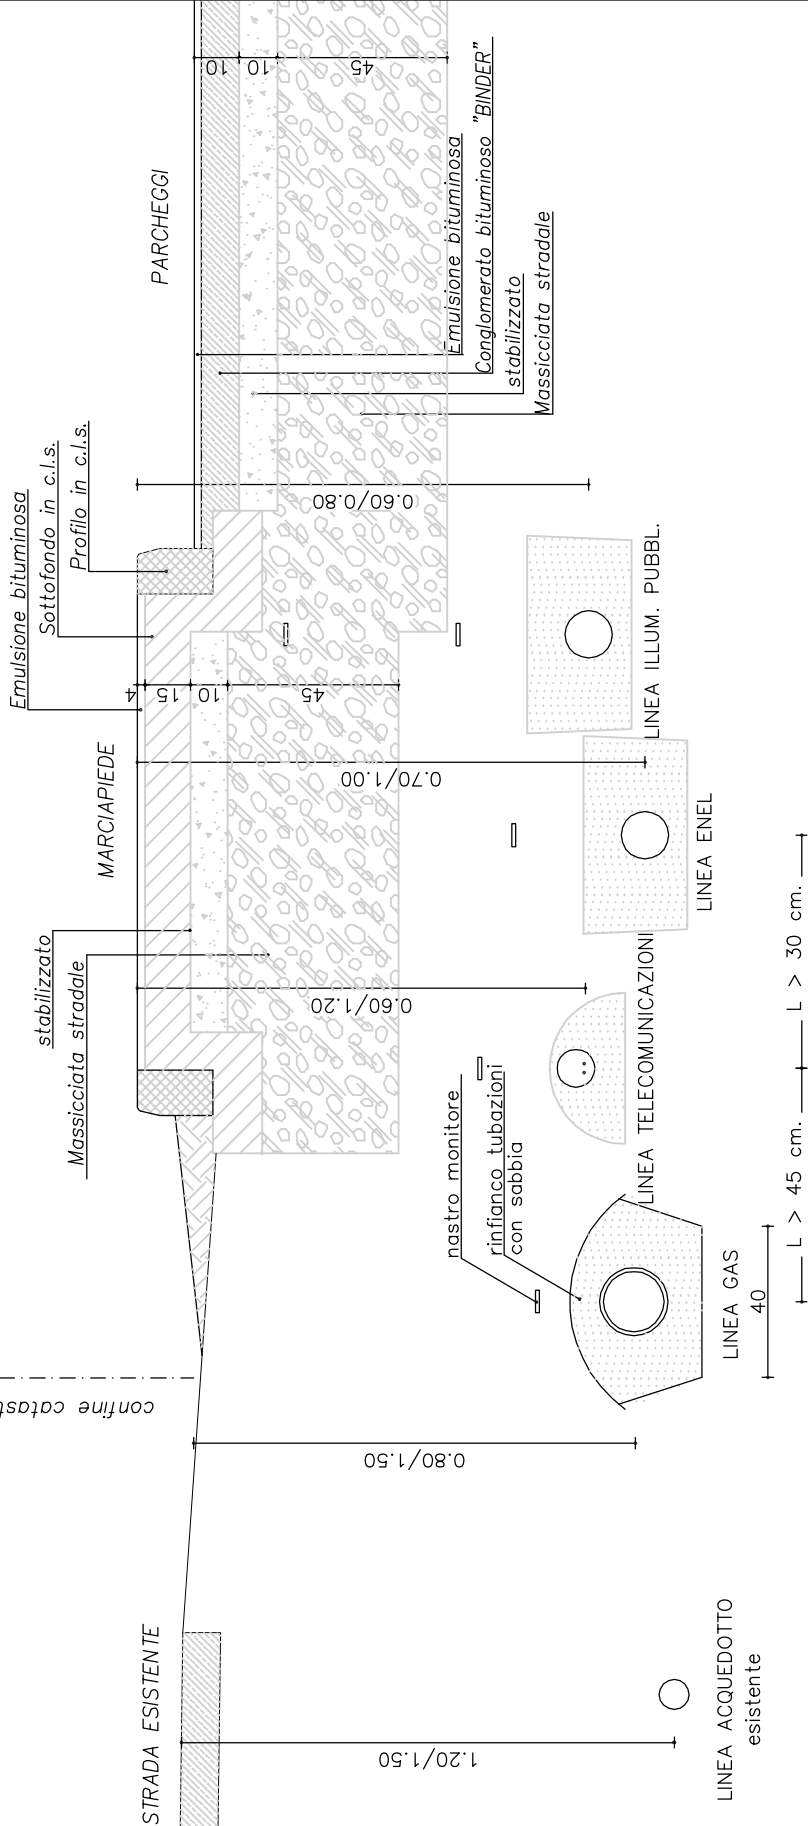

N.B. Le presenti reti tecnologiche e i relativi punti di allaccio sono indicativi in quanto verranno definiti in seguito con l'ente preposto