COMUNE DI ZUGLIANO
Provincia di Vicenza
SETTORE PIANIFICAZIONE DEL TERRITORIO/EDILIZIA PRIVATA/ ATTIVITA' ECONOMICHE
ELABORATO ALLEGATO AL PERMESSO DI COSTRUIRE
N. PC005/2013 DEL 28/01/2013
Cod. Pratica 2012/023
La Responsabile del Settore
Dott.ssa Keti Pozzan

Comune di ZUGLIANO
21 MAG. 2012
PROT N. 5876
CAT. ..... CL. ..... FASC. .....
SETTORE URBANISTICA ..... ENERGIA ED PRIVATA

Comune di Zugliano *Provincia di Vicenza*

oggetto: *PIANO DI LOTTIZZAZIONE "IL GELSO"*

elaborati: *planimetria generale stato futuro con misure* *tavola n.* 4

scala: *1:200* *data:* *maggio 2012*

il/i committente/i: *BOVO SEBASTIANO*

il tecnico
Cattelan Geom. Piergiorgio

il DD. LL. *il/i committente/i:* *l'impresa*

COMUNE DI ZUGLIANO
89 24/09/2012

Cattelan Geom. Piergiorgio Studio: Via G. Marconi 44/b 36030 Zugliano (VI) tel. e fax: 0445.330369 Cel. 333.4706199 c.f. CTTPGR59P26L157E - p.i. 03666650241 email geomcattelan@libero.it

A termini di legge (art. 9 cap. 2 Codice Civile) la proprietà di quanto elaborato è riservata. Si fa divieto di riprodurlo o di renderlo noto, comunque noto a terzi, ditte, o persone senza autorizzazione scritta con firma e timbro professionale posti in calce.

planimetria generale stato futuro con misure

l e g e n d a

- area a verde
- area di manovra
- area a parcheggio
- lotto edificabile
- ambito entro cui è possibile edificare
- Terreni in ditta al Comune
- strada esistente
- strada di accesso provvisoria
- futura bretella di collegamento (Comune di Zugliano)
- marciapiede di nuova realizzazione
- confini catastali, linee dell'ingrandimento di mappa
- linea enel esistente

ADATI TECNICI
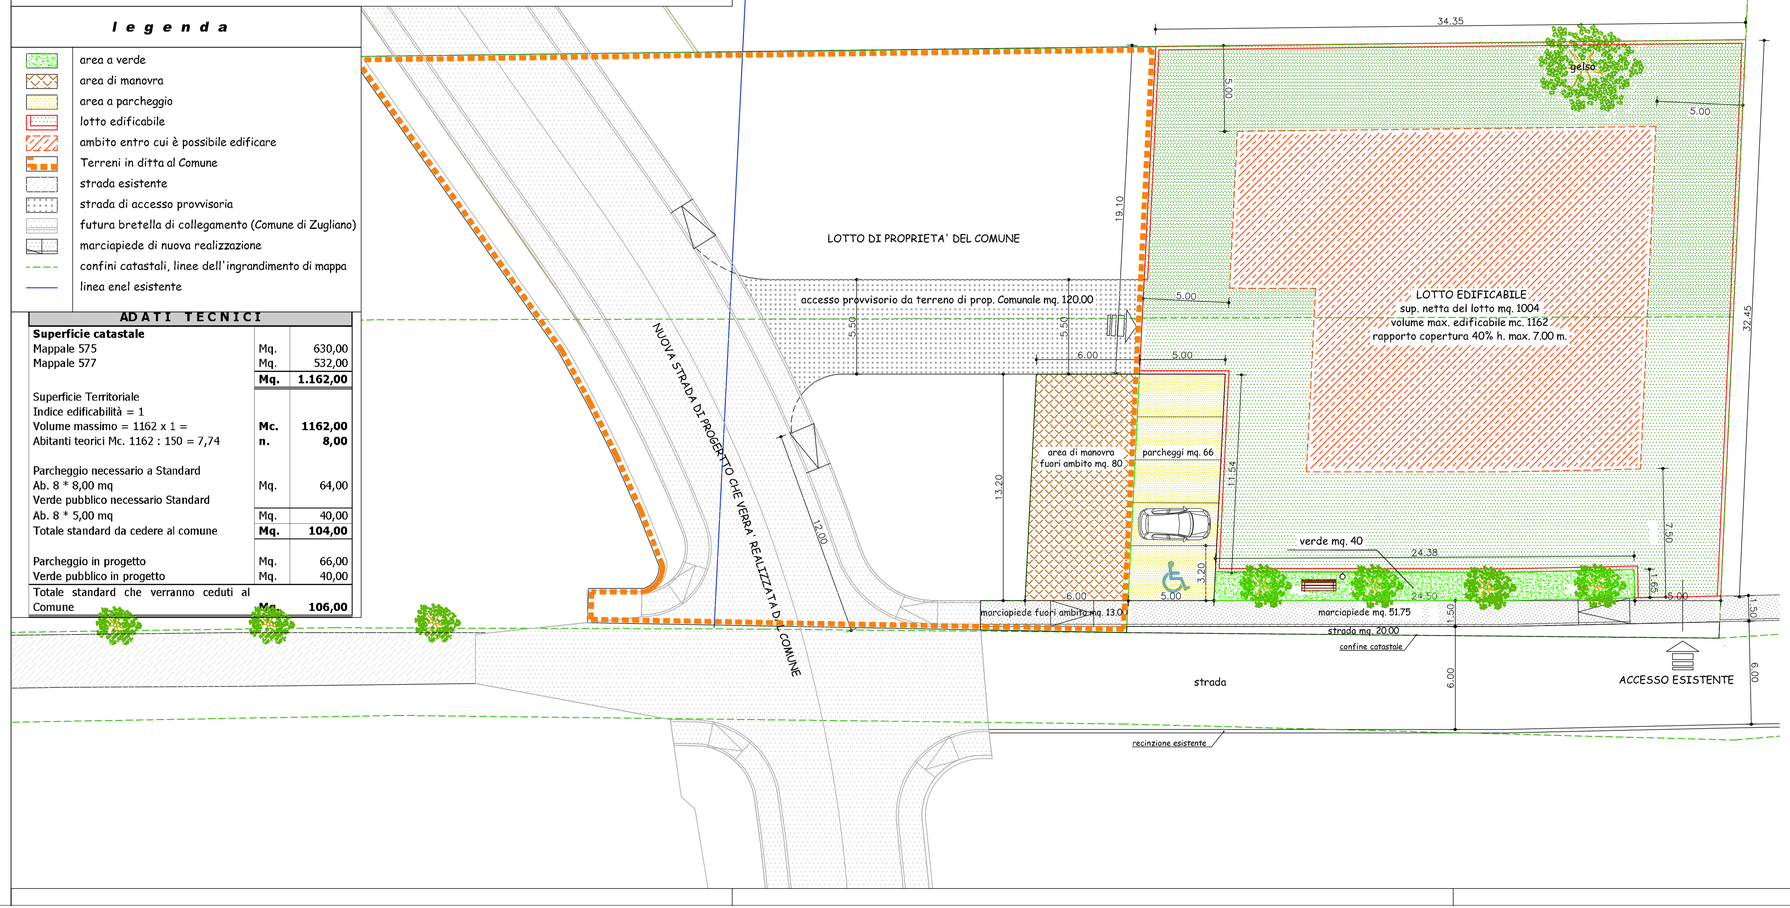
Superficie catastale		
Mappale 575	Mq.	630,00
Mappale 577	Mq.	532,00
	Mq.	**1.162,00**
Superficie Territoriale		
Indice edificabilità = 1		
Volume massimo = 1162 x 1 =	**Mc.**	**1162,00**
Abitanti teorici Mc. 1162 : 150 = 7,74	**n.**	**8,00**
Parcheggio necessario a Standard		
Ab. 8 * 8,00 mq	Mq.	64,00
Verde pubblico necessario Standard		
Ab. 8 * 5,00 mq	Mq.	40,00
Totale standard da cedere al comune	**Mq.**	**104,00**
Parcheggio in progetto	Mq.	66,00
Verde pubblico in progetto	Mq.	40,00
Totale standard che verranno ceduti al Comune	**Mq.**	**106,00**