

COMUNE DI ZUGLIANO
Provincia di Vicenza
SETTORE PIANIFICAZIONE DEL TERRITORIO/EDILIZIA PRIVATA/ ATTIVITA' ECONOMICHE
ELABORATO ALLEGATO AL PERMESSO DI COSTRUIRE
N. PC005/2013 DEL 28/01/2013
Cod. Pratica 2012/023
La Responsabile del Settore
Dott.ssa Ket Pozzan



Comune di ZUGLIANO
13 FEB. 2012
PROT. N. 4723
CAT. CL. FASC.
SETTORE URBANISTICA - COMMERCIO - ED.



Comune di Zugliano

Provincia di Vicenza

oggetto: PIANO DI LOTTIZZAZIONE "IL GELSO"
elaborati: sezioni tavola n. 5
scala: 1:200 data: febbraio 2012
il/i committente/i: BOVO SEBASTIANO




il DD. LL. il/i committente/i: l'impresa




Cattelan Geom. Piergiorgio Studio: Via G. Marconi 44/b-36020 Zugliano (VI) tel. e fax: 0445.330369 Cel. 333.4776199 c.f. CTTPG89P26L157E - p.l. 03666660241 email geomcattelan@libero.it
A termini di legge (art. 9 cap. 2 Codice Civile) la proprietà di quanto elaborato è riservata. Si fa divieto di riproduzione o di renderlo noto, comunque noto a terzi, ditte, o persone senza autorizzazione scritta con firma e timbro professionale posti in calce.


sezione A-A

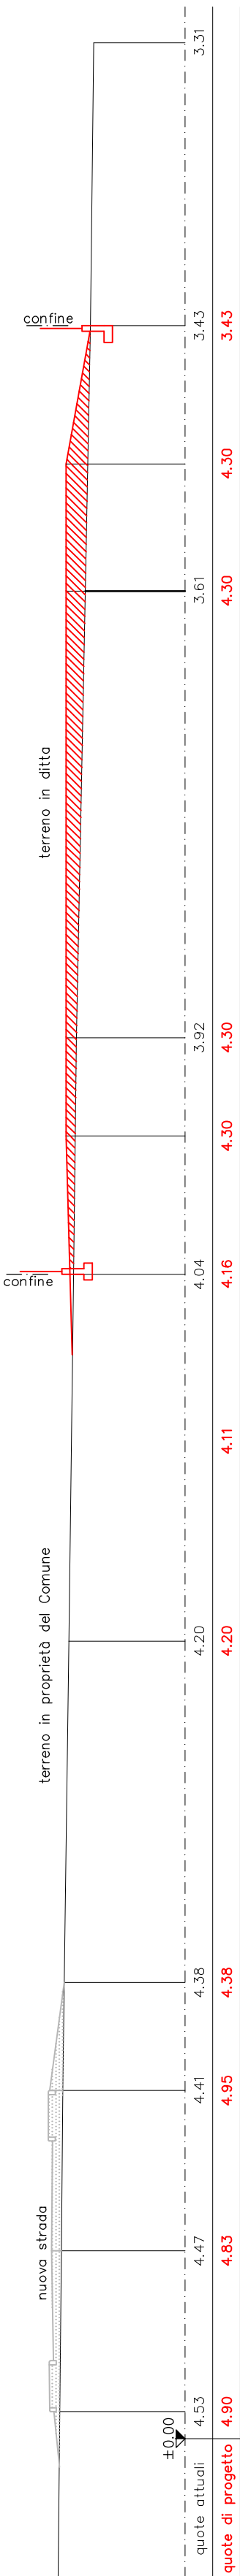


sezione B-B

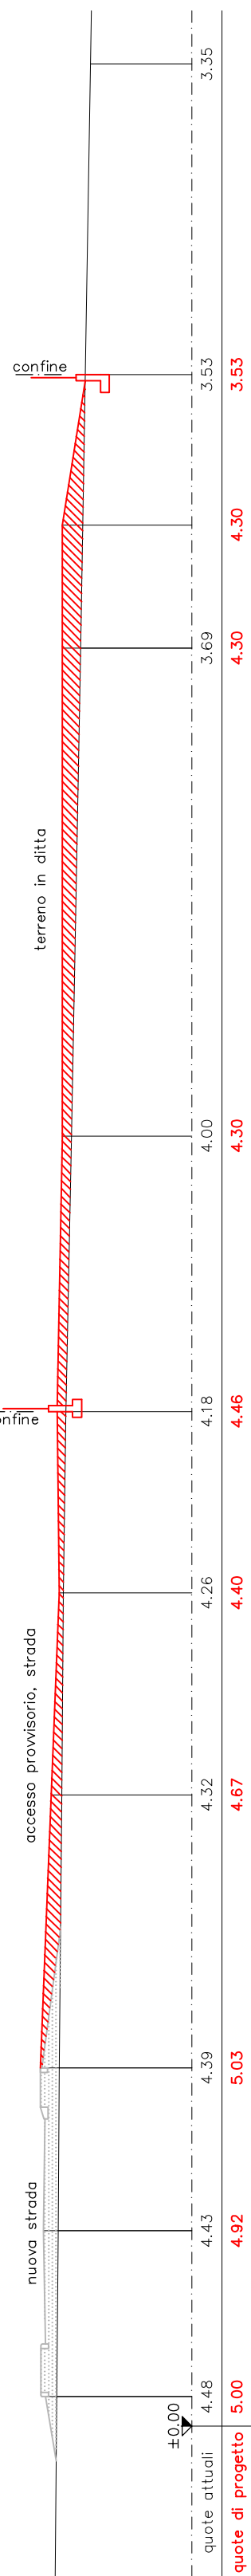


sezione C-C

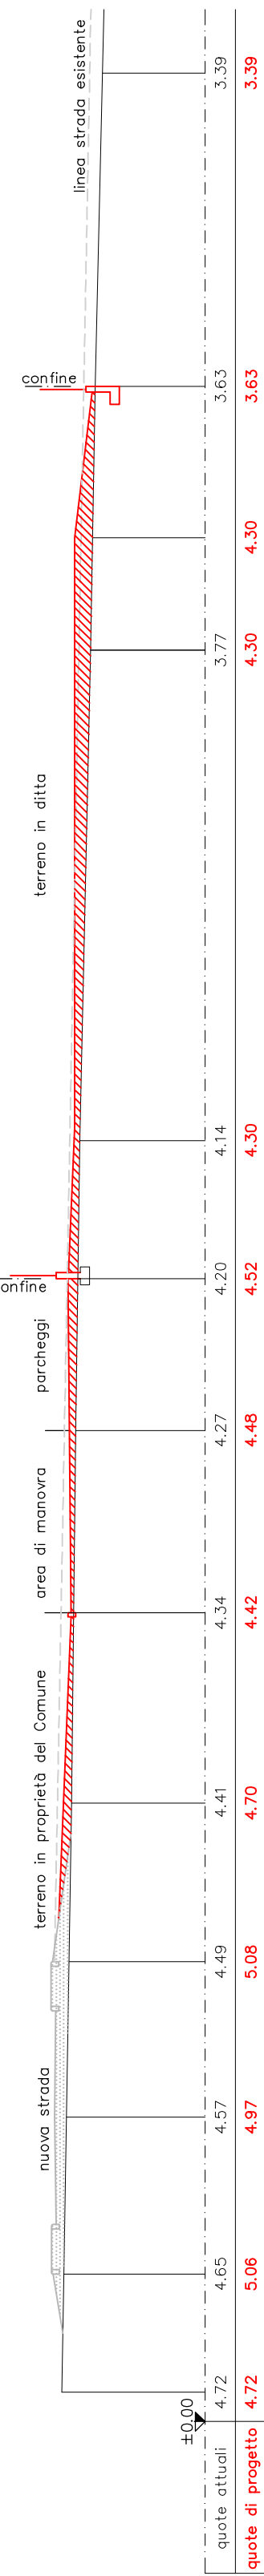

sezione D-D

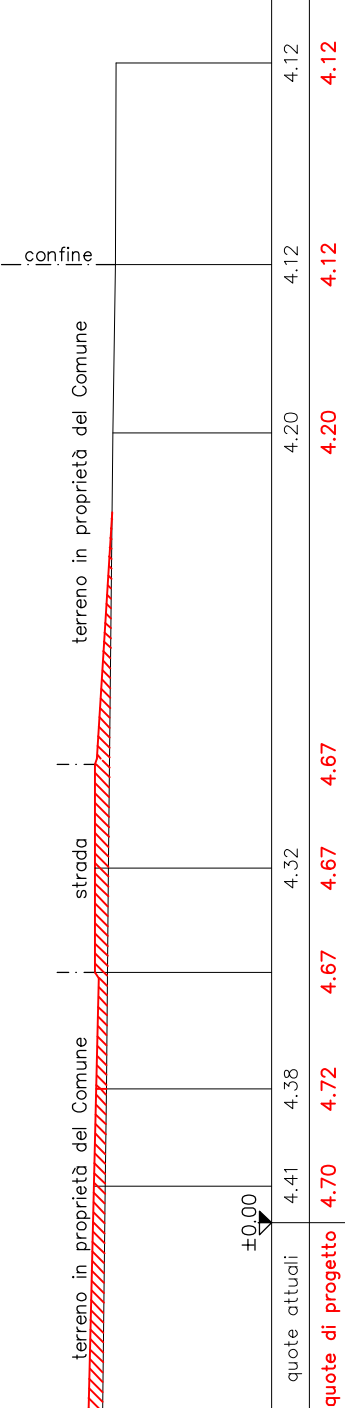

sezione E-E

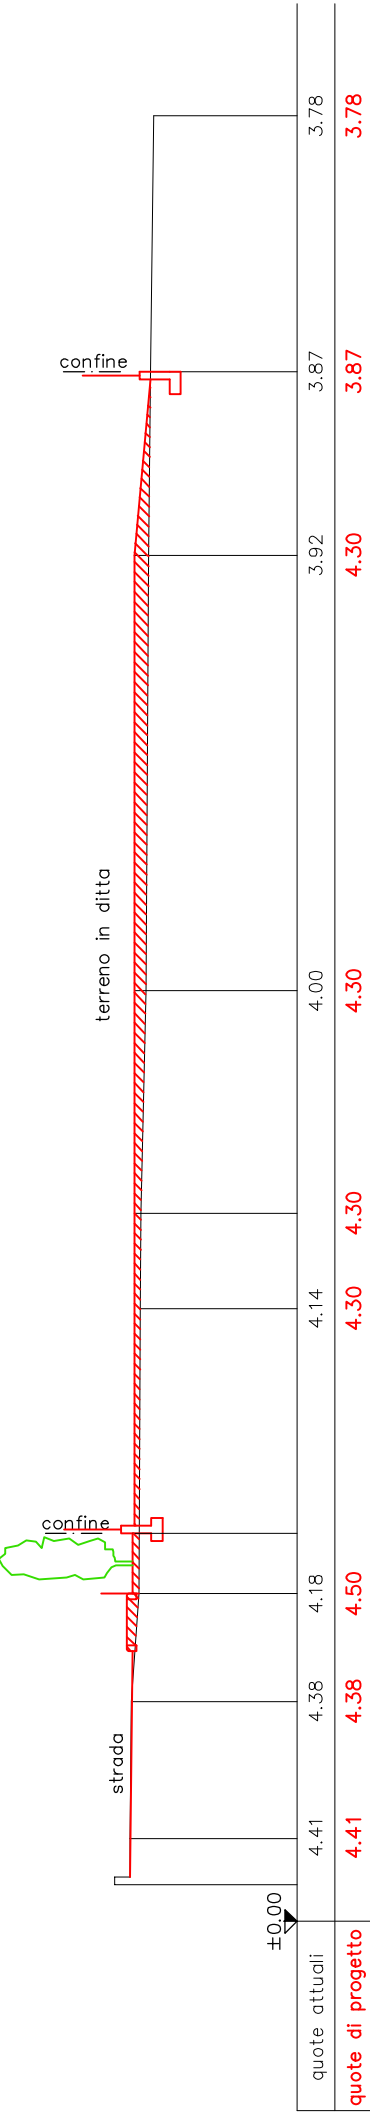

sezione F-F

