COMUNE DI ZUGLIANO
Provincia di Vicenza
SETTORE PIANIFICAZIONE DEL TERRITORIO/EDILIZIA PRIVATA/ ATTIVITA' ECONOMICHE
ELABORATO ALLEGATO AL PERMESSO DI COSTRUIRE
N. PC005/2013 DEL 28/01/2013
Cod. Pratica 2012/023
La Responsabile del Settore
Dott.ssa Keti Pozzan

Comune di ZUGLIANO
19 SET. 2012
PROT N. 10762
CAT. ..... CL. ..... FASC. .....
SETTORE URBANISTICA - COMMERCIO - ED. PRIVATA

Comune di Zugliano — *Provincia di Vicenza*

oggetto: *PIANO DI LOTTIZZAZIONE "IL GELSO"*

elaborati: *reti tecnologiche: rete fognaria e rete idrica* — *tavola n.* 6

scala: *1:400* — *data:* *settembre 2012*

il/i committente/i: *BOVO SEBASTIANO*

il tecnico
Cattelan Geom. Piergiorgio

il DD. LL. — *il/i committente/i:* — *l'impresa*

COMUNE DI ZUGLIANO (VI)
SERVIZIO TECNICO COMUNALE
PROGETTO ..... n. .....
CON DELIBERAZIONE ..... n. .....
n° 85 del 24/09/2012

Cattelan Geom. Piergiorgio Studio: Via G. Marconi 44/b 36030 Zugliano (VI) tel. e fax: 0445.330369 Cel. 333.4706199 c.f. CTTPGR59P26L157E - p.i. 03666650241 email geomcattelan@libero.it

A termini di legge (art. 9 cap. 2 Codice Civile) la proprietà di quanto elaborato è riservata. Si fa divieto di riprodurlo o di renderlo noto, comunque noto a terzi, ditte, o persone senza autorizzazione scritta con firma e timbro professionale posti in calce.

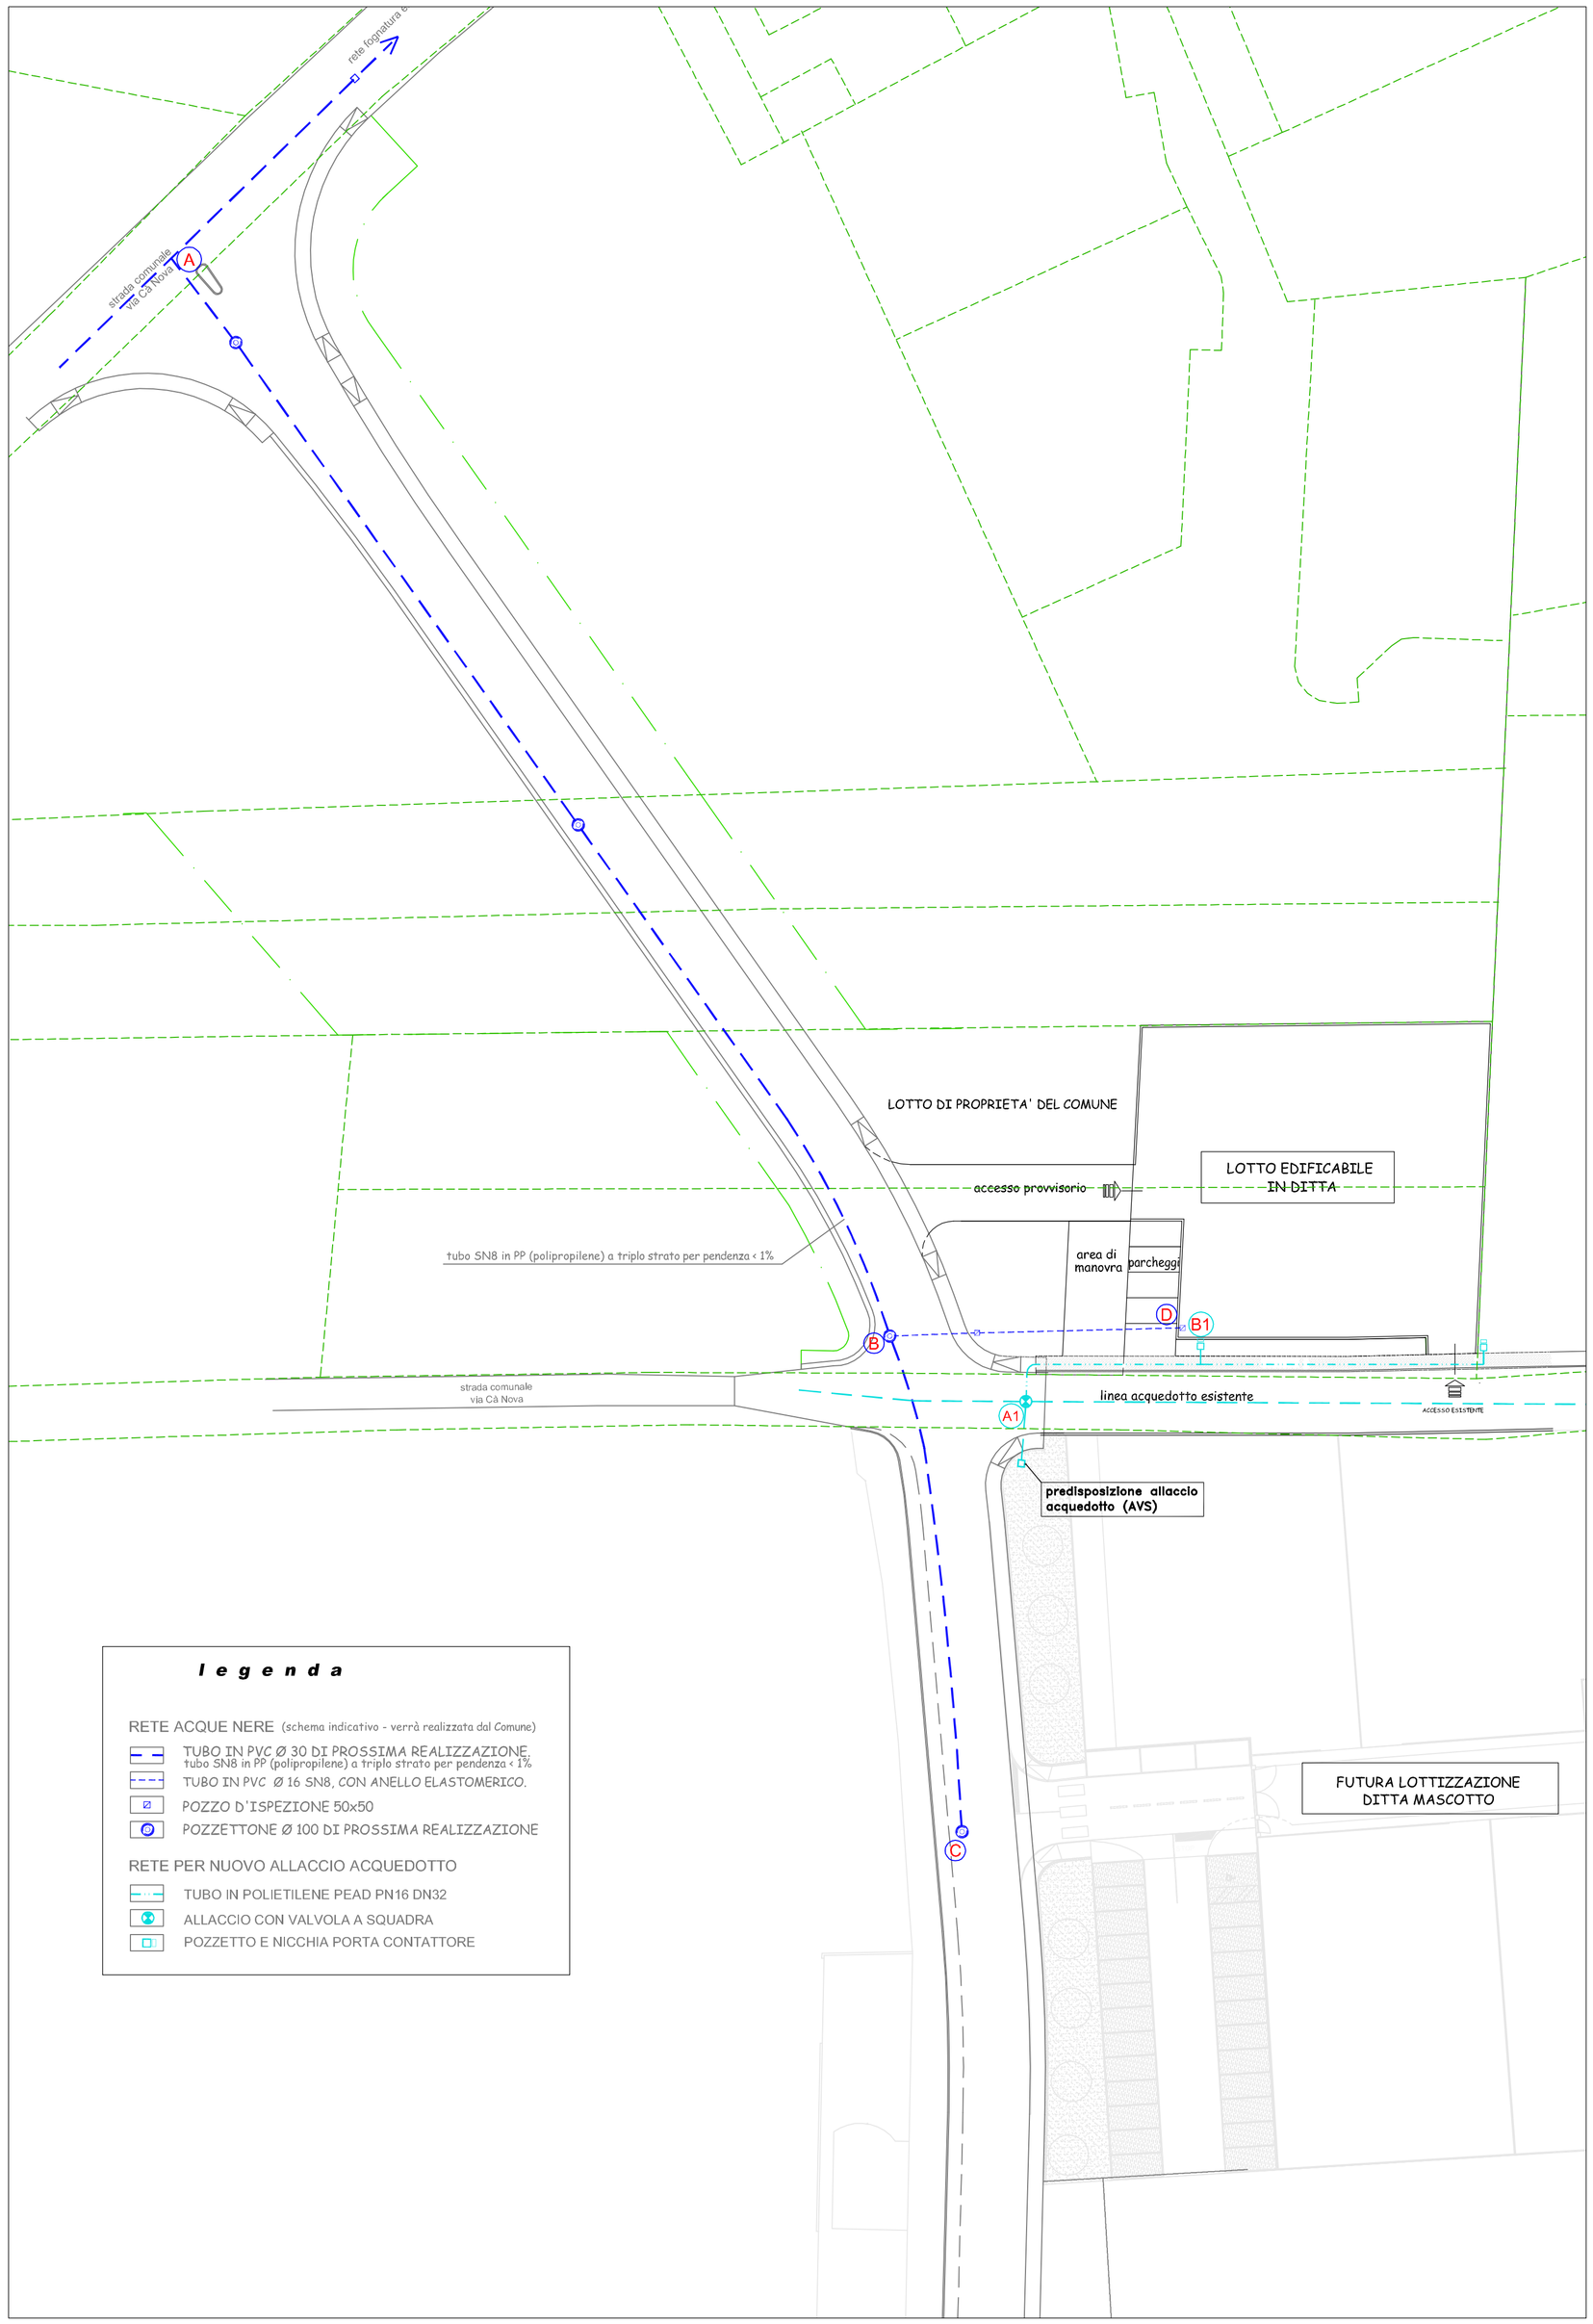

l e g e n d a

RETE ACQUE NERE (schema indicativo - verrà realizzata dal Comune)

- TUBO IN PVC Ø 30 DI PROSSIMA REALIZZAZIONE, tubo SN8 in PP (polipropilene) a triplo strato per pendenza < 1%
- TUBO IN PVC Ø 16 SN8, CON ANELLO ELASTOMERICO.
- POZZO D'ISPEZIONE 50x50
- POZZETTONE Ø 100 DI PROSSIMA REALIZZAZIONE

RETE PER NUOVO ALLACCIO ACQUEDOTTO

- TUBO IN POLIETILENE PEAD PN16 DN32
- ALLACCIO CON VALVOLA A SQUADRA
- POZZETTO E NICCHIA PORTA CONTATTORE