



Variante al Permesso di Costruire n. 005/2013 del 28.01.2013

Comune di Zugliano

Provincia di Vicenza

oggetto: PIANO DI LOTTIZZAZIONE "IL GELSO"

elaborati: reti tecnologiche: rete fognaria e rete idrica

tavola n. 6

scala: 1:200

data: febbraio 2014

il/i committente/i: BOVO SEBASTIANO

il DD. LL.

il/i committente/i:

l'impresa

tecnico
Catelan Geom. Piergiorgio

Catelan Geom. Piergiorgio Studio: Via G. Marconi 44/b 36030 Zugliano (VI) tel. e fax: 0445-330369 Cel. 333-4706199 c.f. CTTPrGR5926L157E - p.i. 0366650241 email geomcatelan@libero.it

A termini di legge (art. 9 cap. 2 Codice Civile) la proprietà di quanto elaborato è riservata. Si fa divieto di riproduzione o di rendering nono, comunque nono a terzi, ditte, o persone senza autorizzazione scritta con firma e timbro professionale posti in calce.

l e g e n d a

RETE ACQUE NERE



TUBO IN PVC Ø 300 ESISTENTE



TUBO IN PVC Ø 160 SN8 CON ANELLO ELASTOMERICO. (tratto B-D)



POZZO DI ISPEZIONE 50x50

l e g e n d a

RETE IDRICA PER NUOVO ALLACCIAMENTO ACQUEDOTTO



TUBO IN POLIETILENE PEAD PN16 DN32




ALLACCIAMENTO CON VALVOLA A SQUADRA



POZZETTO E NICCHIA PORTA CONTATTATORE (allaccio esistente già eseguito ad uso cantiere)

LOTTO DI PROPRIETA' DEL COMUNE

LOTTO EDIFICABILE IN DITTA

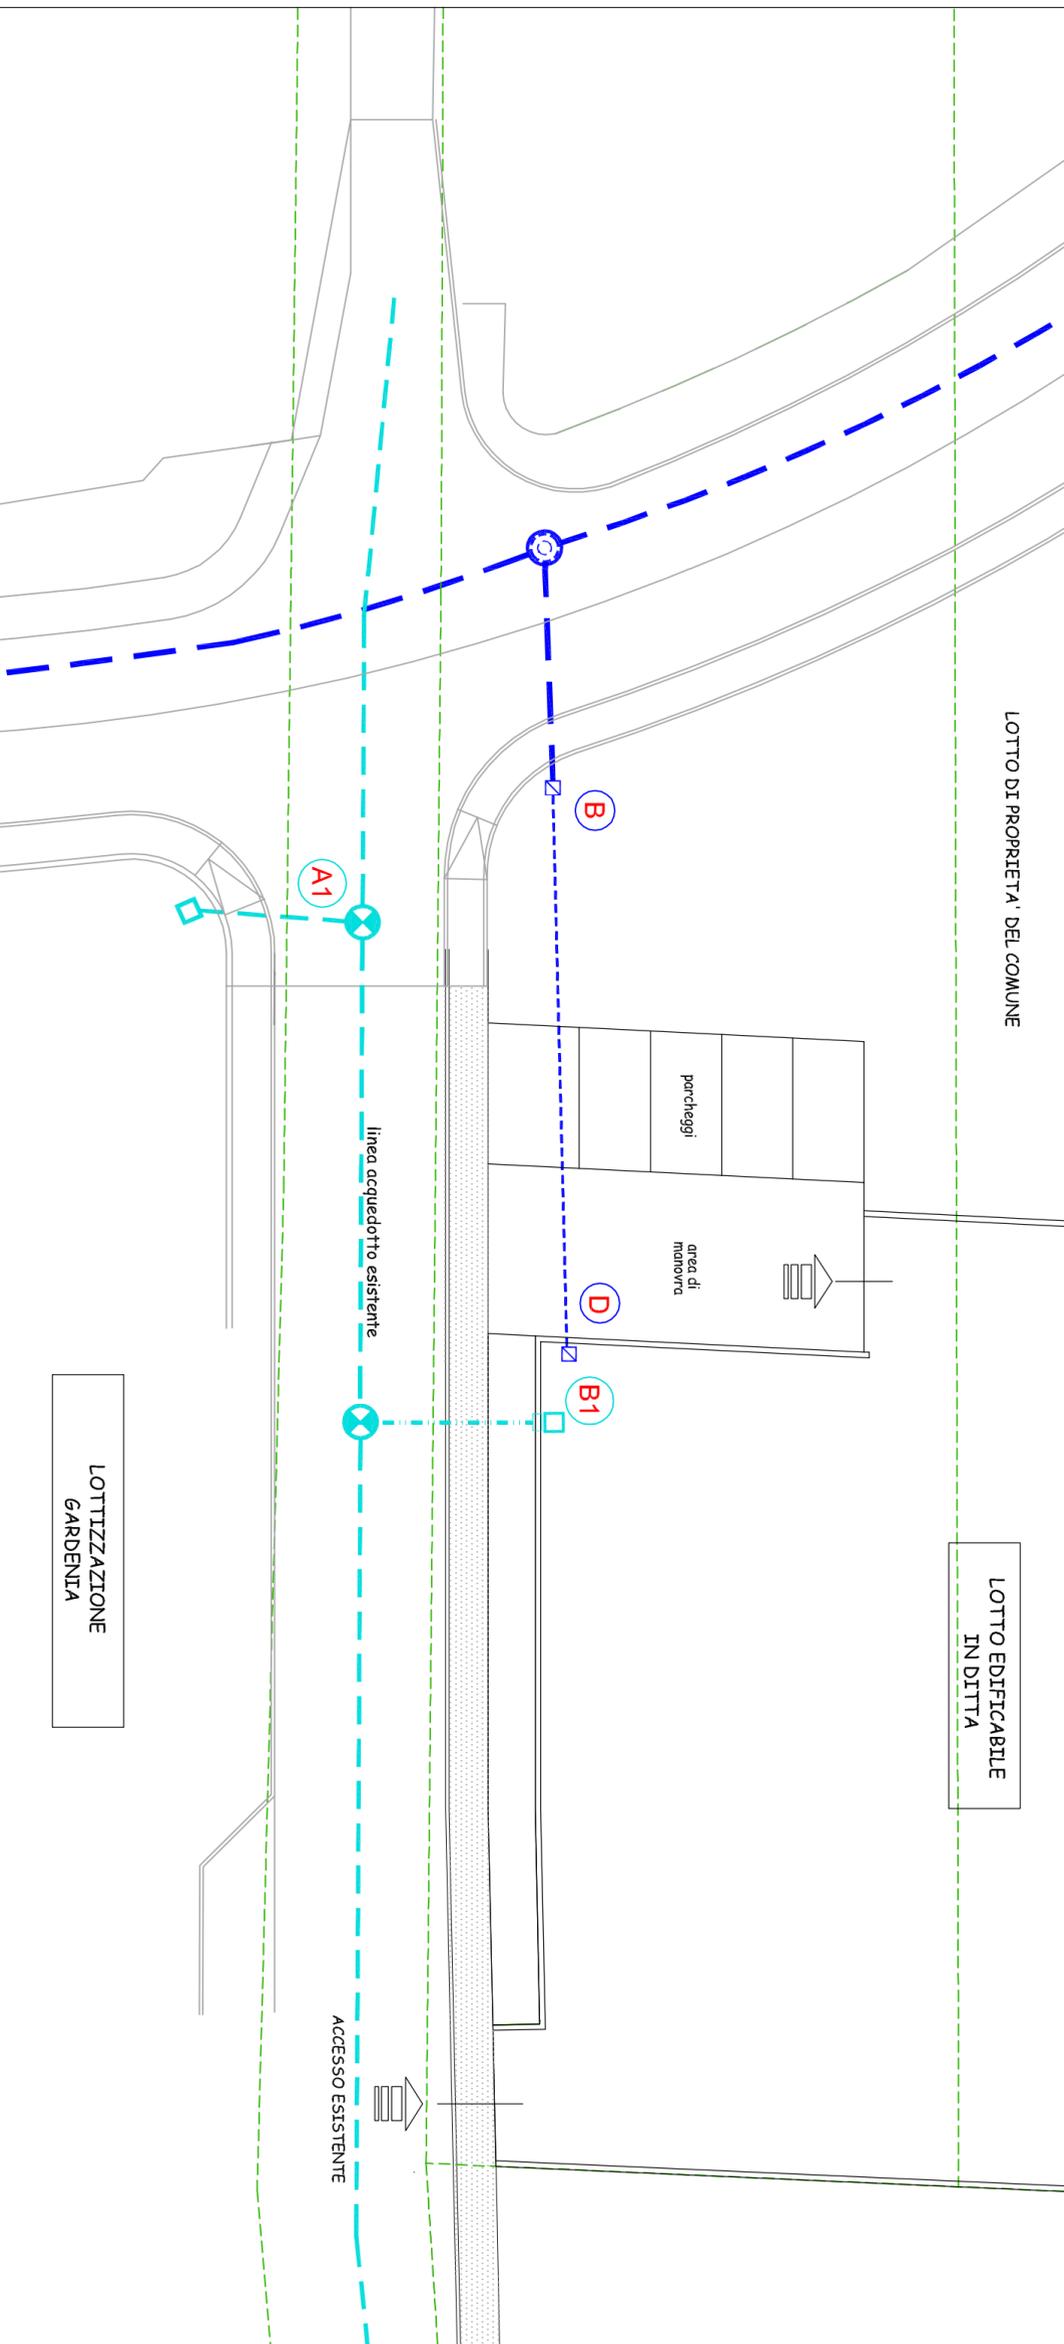

LOTTIZZAZIONE GARDENIA