



Variante al Permesso di Costruire n. 005/2013 del 28.01.2013

Comune di Zugliano
 Provincia di Vicenza

oggetto:

PIANO DI LOTTIZZAZIONE "IL GELSO"

elaborati:
 reti tecnologiche: rete gas milano
 tavola n.
 7.1

scala:
 1:200
 data:
 febbraio 2014

il/i committente/i:
 BOVO SEBASTIANO

il tecnico
 Cattelani Geom. Piergiorgio

Cattelani Geom. Piergiorgio


il DD. LL.
 il/i committente/i:
 l'impresa

Cattelani Geom. Piergiorgio Studio: Via G. Marconi 44/b 36030 Zugliano (VI) tel. e fax: 0445.330369 Cel. 333.4706199 c.f. CTTPrGR59P26L157E - p.i. 03666650241 email geomcattelani@libero.it
 A termini di legge (art. 9 cap. 2 Codice Civile) la proprietà di quanto elaborato è riservata. Si fa divieto di riproduzione o di rendiconto
 noio, comunque noto a terzi, ditte, o persone senza autorizzazione scritta con firma e timbro professionale posti in calce.

l e g e n d a

RETE GAS METANO
 (realizzata da ente gestore ASCOPiAVE)

Linea esistente
 pozzetto raccordo
 nuova linea tubo in acciaio protetto DN100÷200
 nuovo allaccio

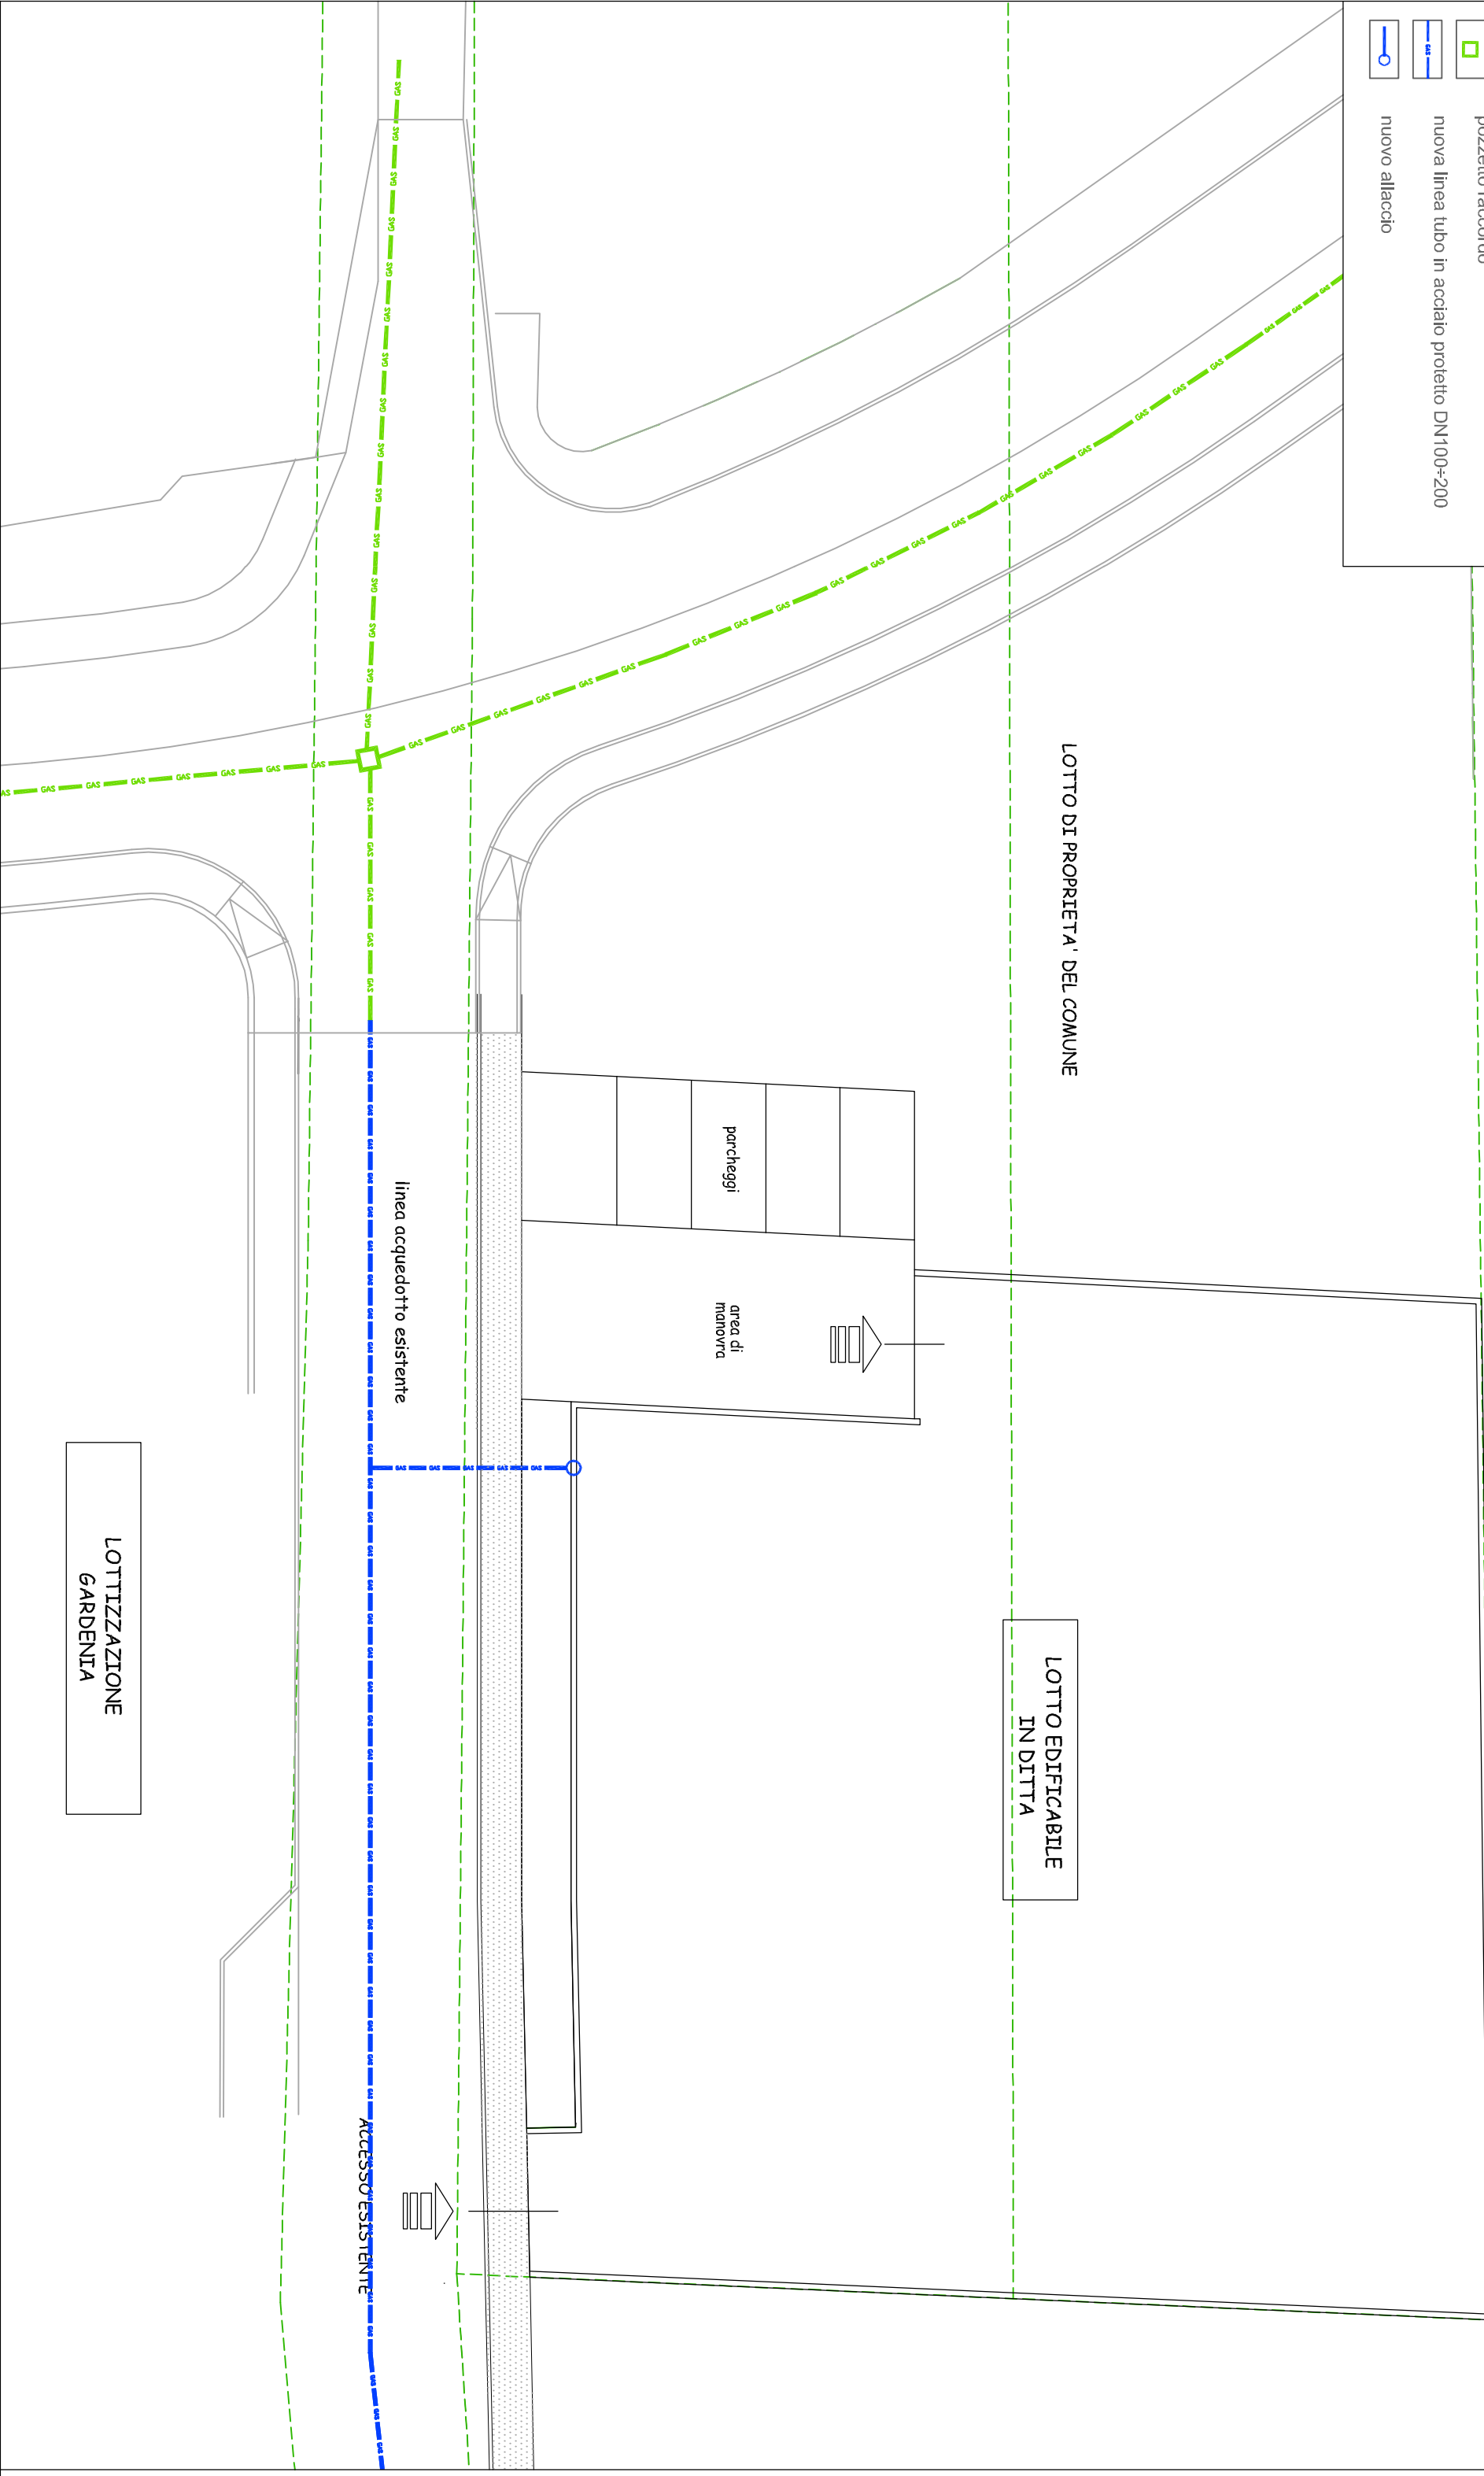

LOTTIZZAZIONE
 GARDENIA