

Variante al Permesso di Costruire n. 005/2013 del 28.01.2013

Comune di Zugliano

Provincia di Vicenza

oggetto: **PIANO DI LOTTIZZAZIONE "IL GELSO"**

elaborati: *particolari costruttivi*

tavola n. **10**

scala: **1:20 - 1:50**

data: **febbraio 2014**

ili committente/i: **BOVO SEBASTIANO**

il tecnico
Catelan Geom. Piergiorgio


il DD. LL.

ili committente/i:


l'impresa

Catelan Geom. Piergiorgio Studio: Via G. Marconi 44/10, 36030 Zugliano (VI) tel. e fax: 0445.330389 Cell. 333.4706199 c.f.: CTPG939261L157E - p.i. 0366650241 email: geomcatelan@libero.it
A termini di legge (art. 9 capo 2 Codice Civile) la proprietà di questo elaborato è riservata. Si fa divieto di riprodurlo o di renderlo noto, comunque noto a terzi, ditte, o persone senza autorizzazione scritta con firma e timbro professionale posti in calce.


SEZIONE INDICATIVA BRETTOLA DI COLLEGAMENTO scala 1:50

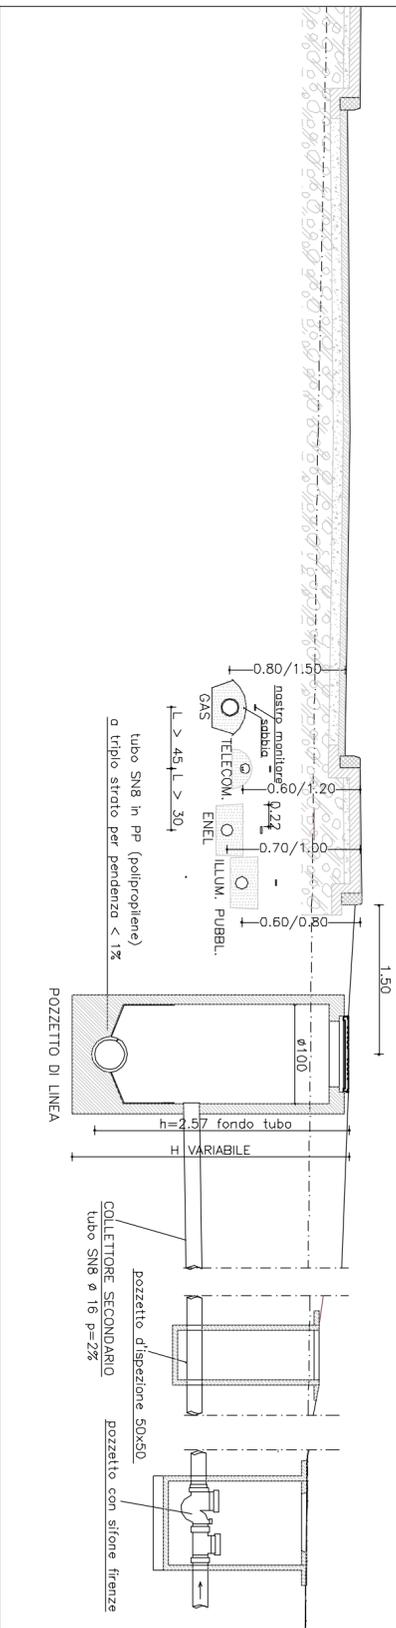


SALTO E MANOVRA ACQUE NERE scala 1:20

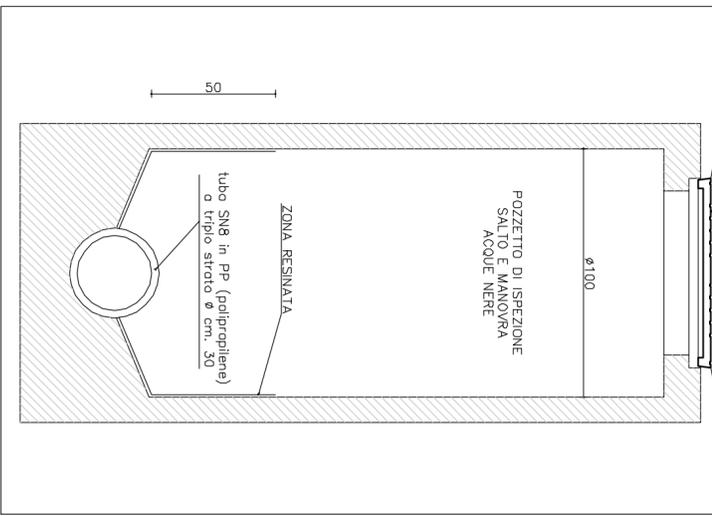


SEZIONE POZZETTO DI MANOVRA LINEA ACQUEDOTTO scala 1:20

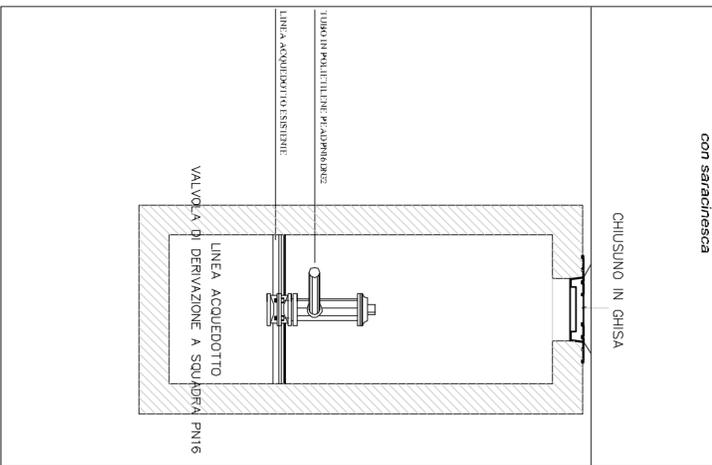


SEZIONE CADITOIA STRADALE POZZETTO CON SIFONE scala 1:20

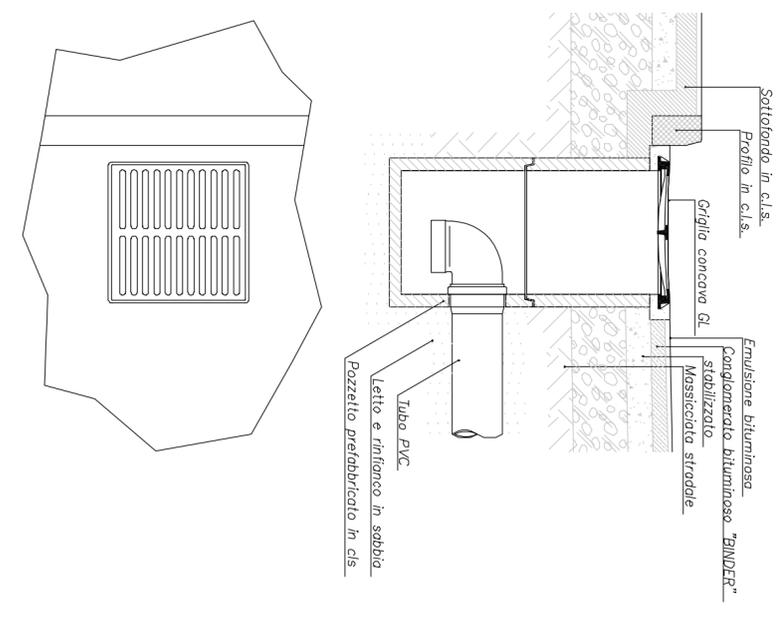

PARTICOLARE POZZETTO DISPERSIONE PUNTO LUCE E PUNTO ILLUMINAZIONE PUBBLICA 1:20

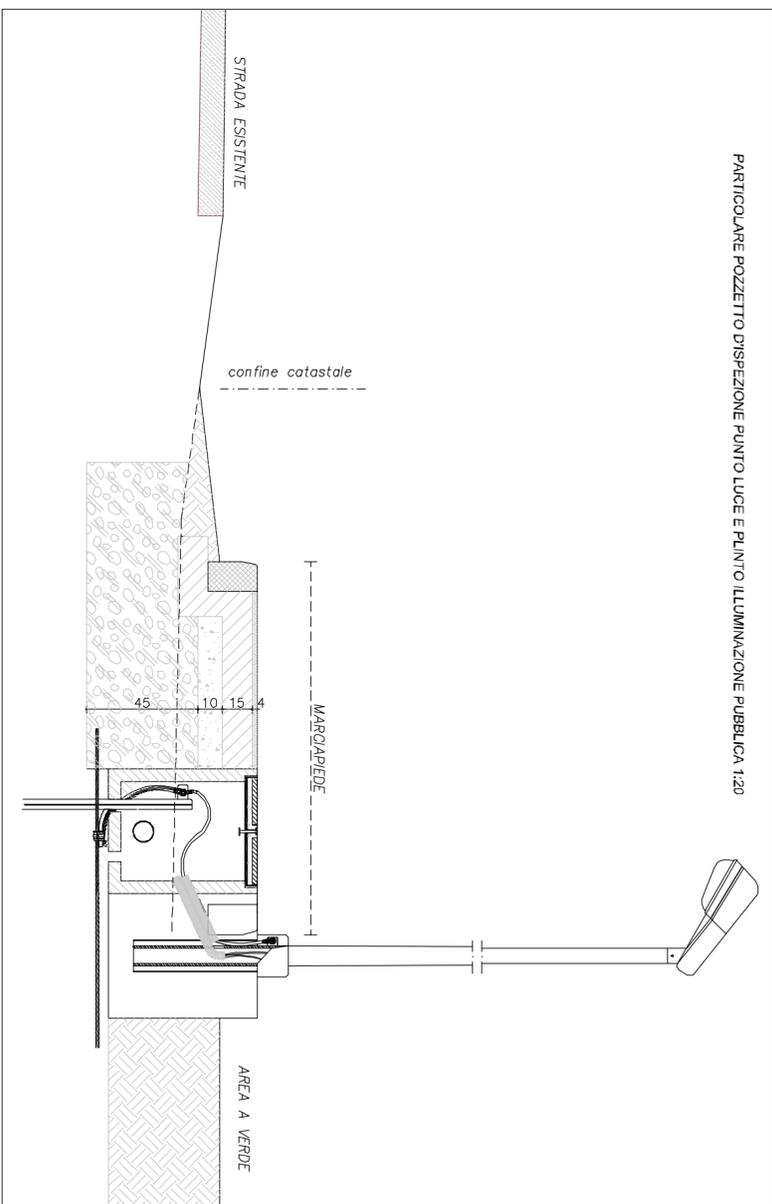

SEZIONE INDICATIVA MARCIAPIEDE E SOTTOSERVIZI A LATO DELLA STRADA ESISTENTE scala 1:20

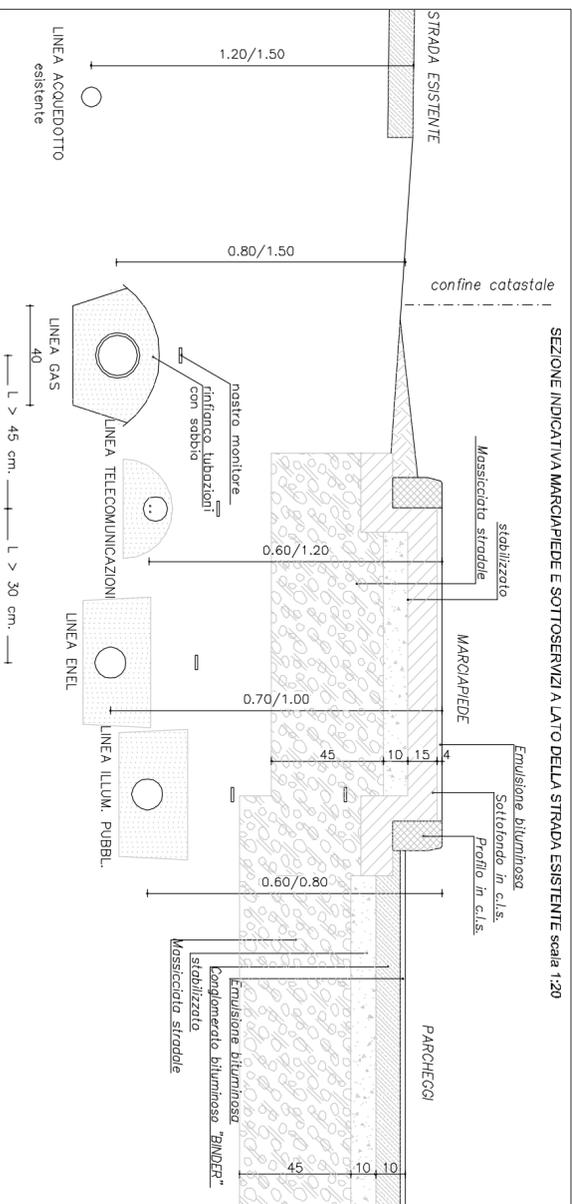

N.B. Le presenti reti tecnologiche e i relativi punti di allaccio sono indicativi in quanto verranno definiti in seguito con l'ente preposto