
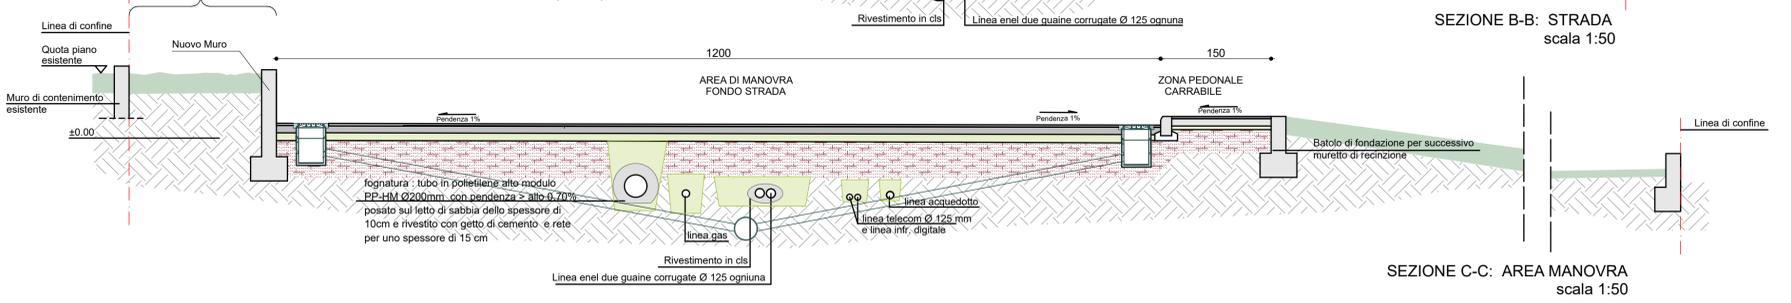
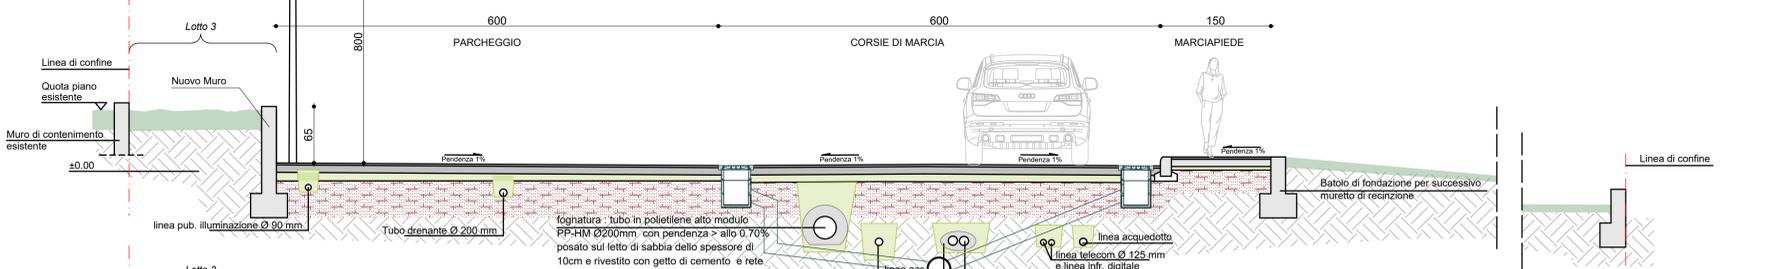
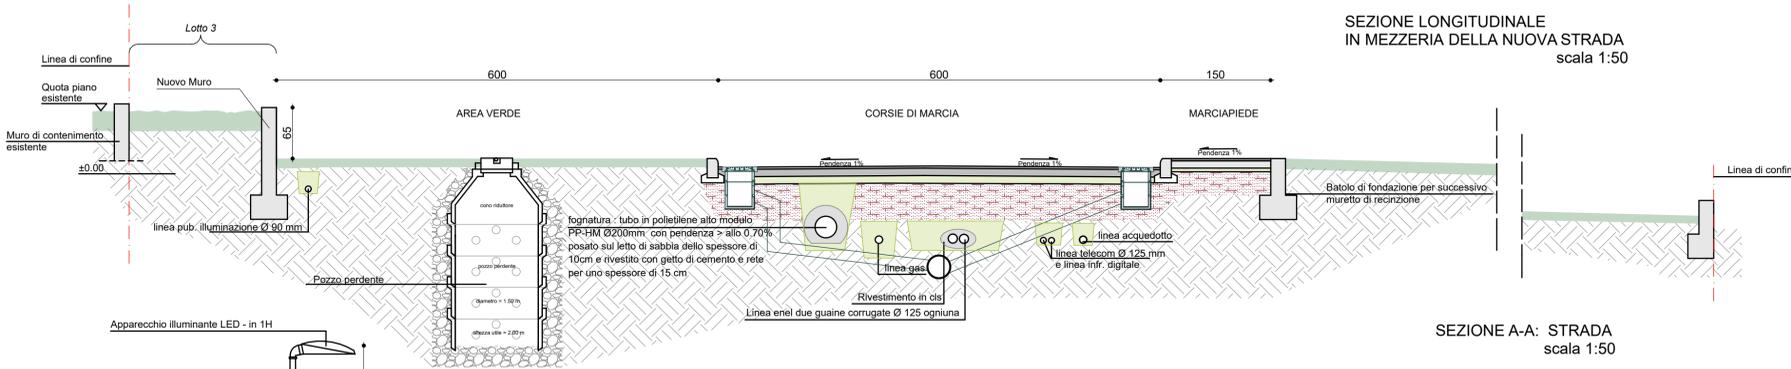
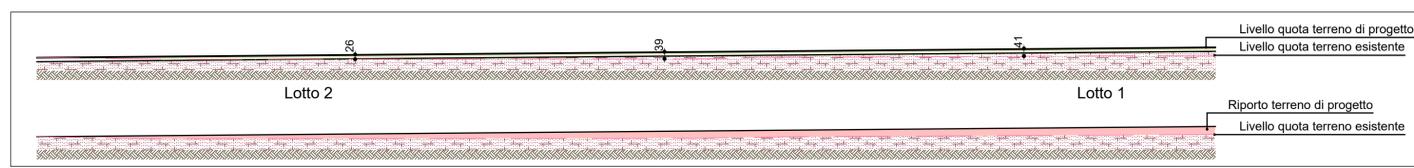
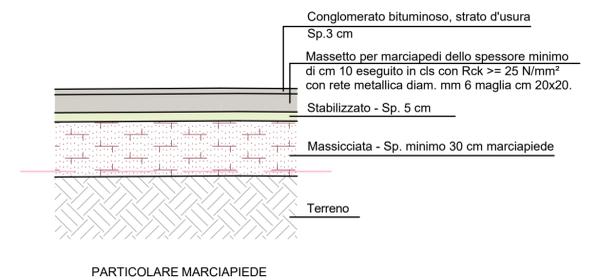
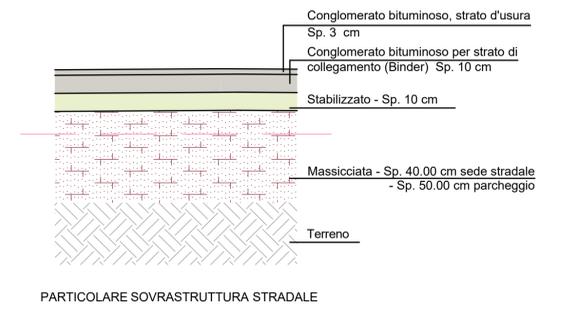


Legenda

- parcheggio
- verde pubblico
- strada
- marciapiede
- linea di massimo ingombro degli edifici
- linea di perimetro piano

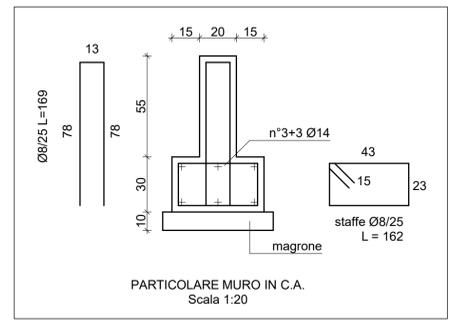

OGGETTO	COMMESSA
<p>COMUNE DI ZUGLIANO</p> <p>Piano degli Interventi Accordo convenzionale ai sensi dell'art. 6 della L.R.V. 11/2004 Accordo n. 13</p> <p>Piano di lottizzazione "Il Biancospino"</p> <p>Strumento Urbanistico Attuativo a destinazione residenziale</p>	96
	ELABORATO
FILE	16_01_08 Lottizzazione Biancospino
SCALA	varie

ELABORATO	PROGETTAZIONE
DETTAGLIO DI PROGETTO	<input type="checkbox"/> Sede legale e operativa: ZUGLIANO (VI) Via Codalunga, n°30/A <input type="checkbox"/> Sede locale: VELO D'ASTICO (VI) Via F. Rossi, n°15 <input type="checkbox"/> Sede locale: MONTEGALDA (VI) Via Roma, n°1
I PROPRIETARI	PROGETTISTA INCARICATO
COSTA GIUSEPPE	COSTA GIULIA
STECCO CARLA	RONCAGLIA ELVIRA
Responsabile Tecnico della progettazione: ing. Costa Giuseppe	
Collaboratore alla progettazione: ing. Spezzapria Laura	
REV.	DATA
00	GENNAIO 2016
EMMISSIONE	MOTIVAZIONE
SONO DA CONSIDERARSI VALIDI ED ATTENDIBILI SOLOMENTE GLI ELABORATI RIPORTANTI TIMBRO E FIRMA DEL PROGETTISTA INCARICATO AI SENSI DEGLI ART. 9 E 99 DELLA L. 633 DEL 22/04/1941 E' VIETATA LA DUPLICAZIONE E LA DIVULGAZIONE DEL PRESENTE ELABORATO	