
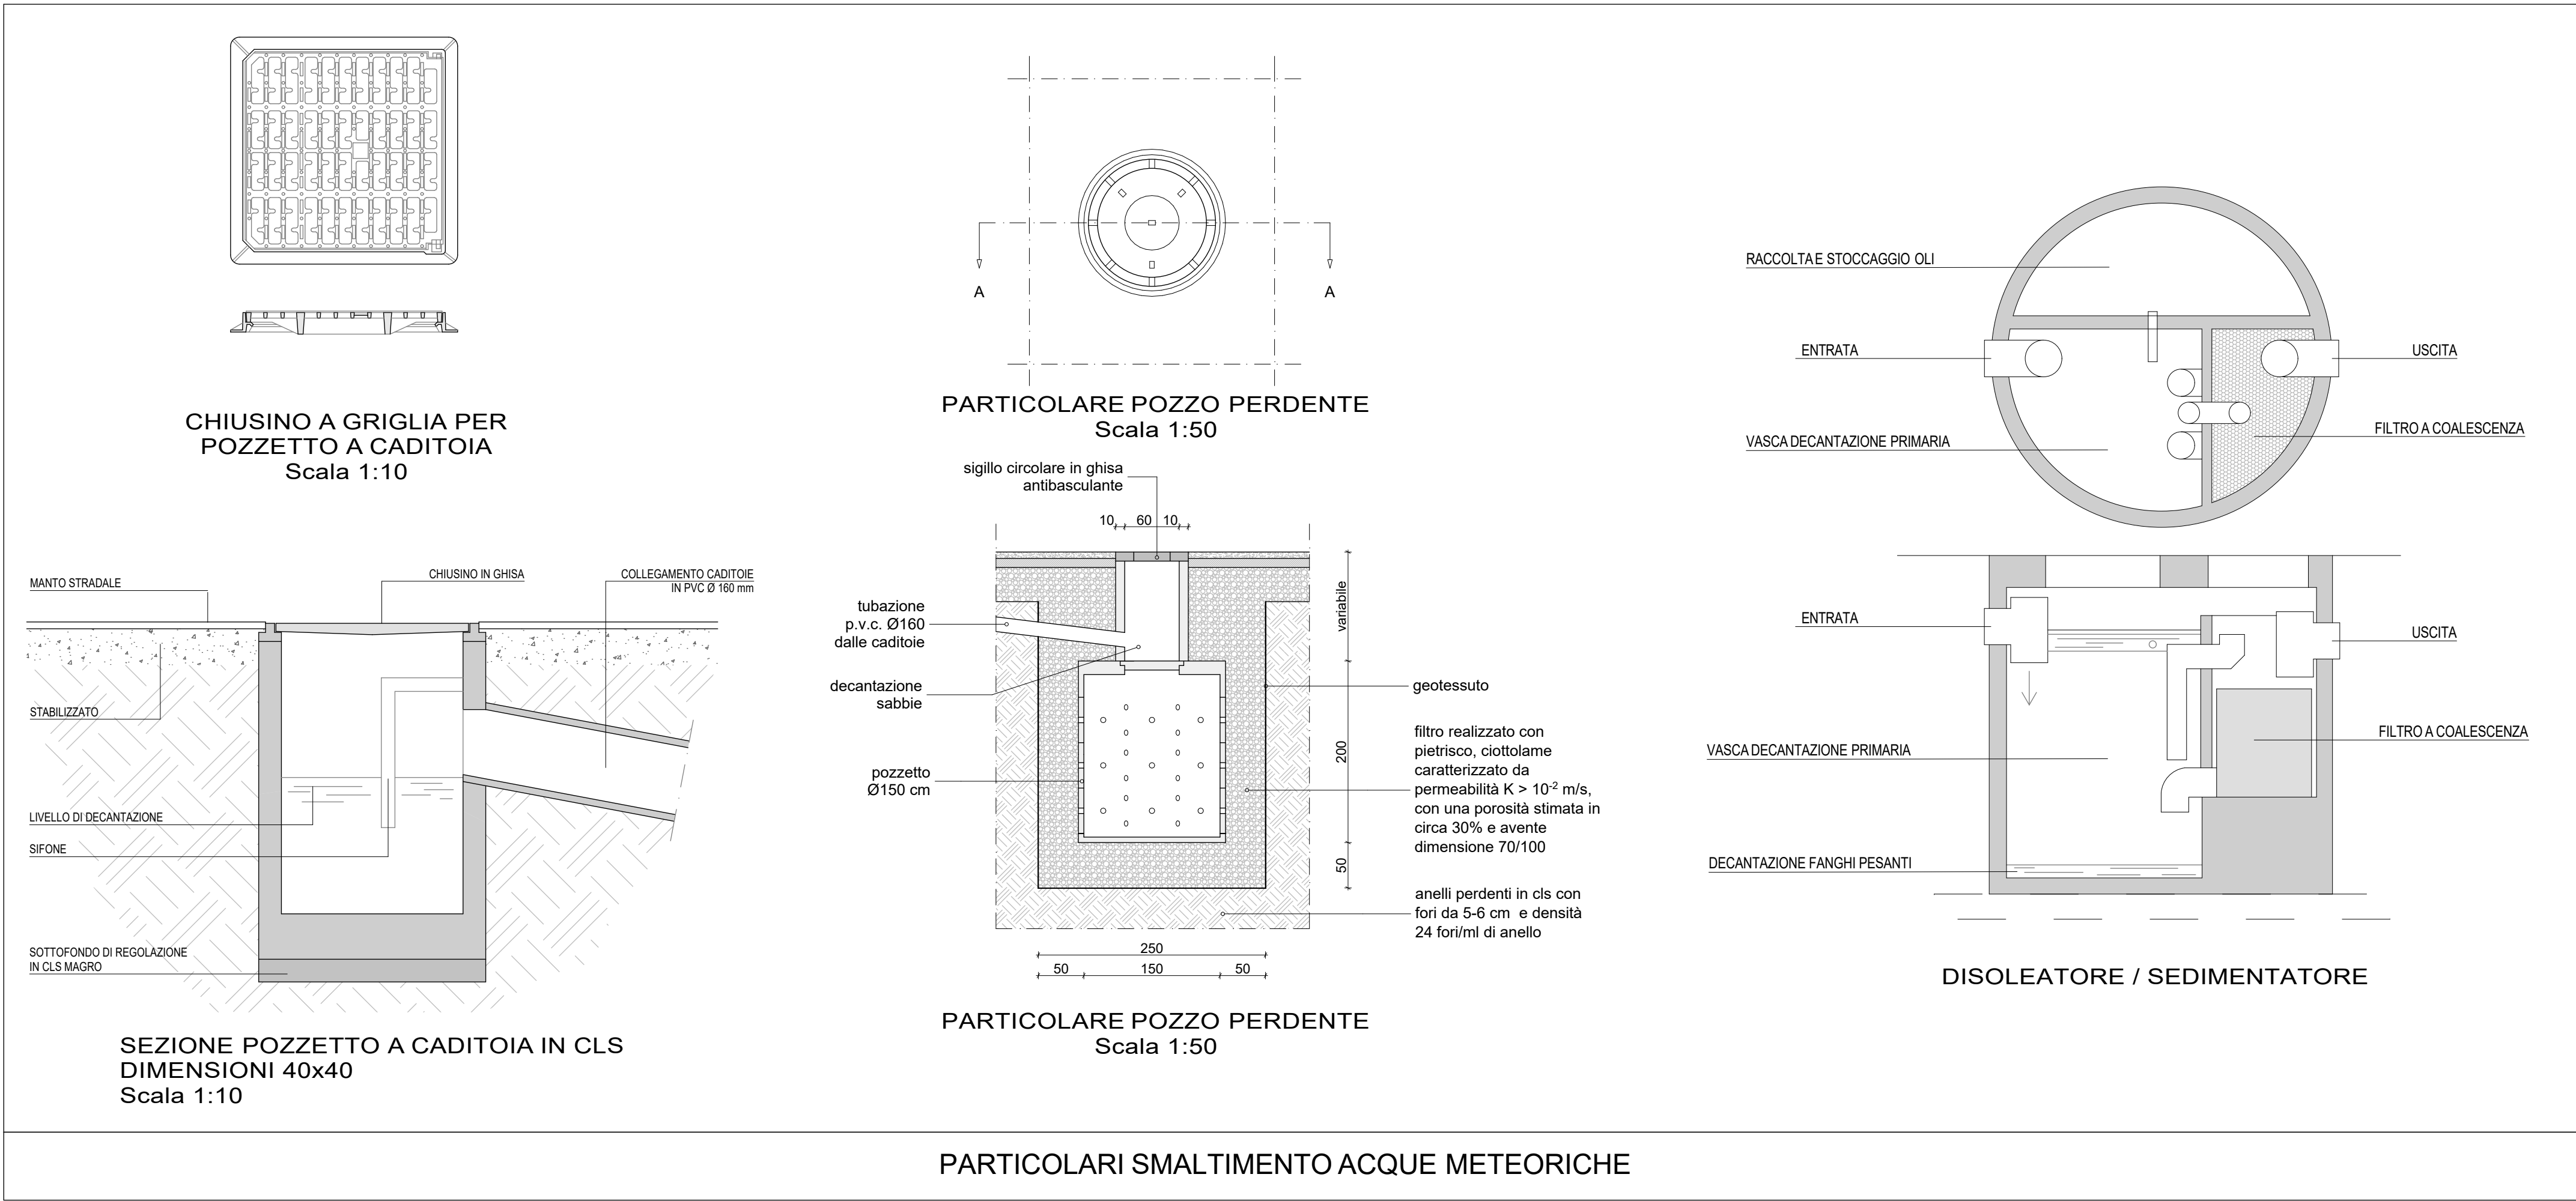


Livelletta fognatura						
scala ordinate 1:100						
±0.00						
scala ascisse 1:1000						
pozzetti	1	2	3	4	5	6
distanze parziali	2.90	10.94	7.86	25.91	25.00	
distanze progressive	0.00		13.84	21.70	47.61	72.61
quota pozzetto su strada	+0.00		-0.11	-0.25	-0.09	+0.05
quota di scorrimento	-1.35	-1.30	-1.22	-1.16	-0.98	-0.81
quota di scorrimento rispetto pozzetto strada	-1.35	-1.30	-1.10	-0.91	-0.88	-0.85
	P. tubo 1.70%			pendenza strada 0.60%	pendenza tubo 0.70%	

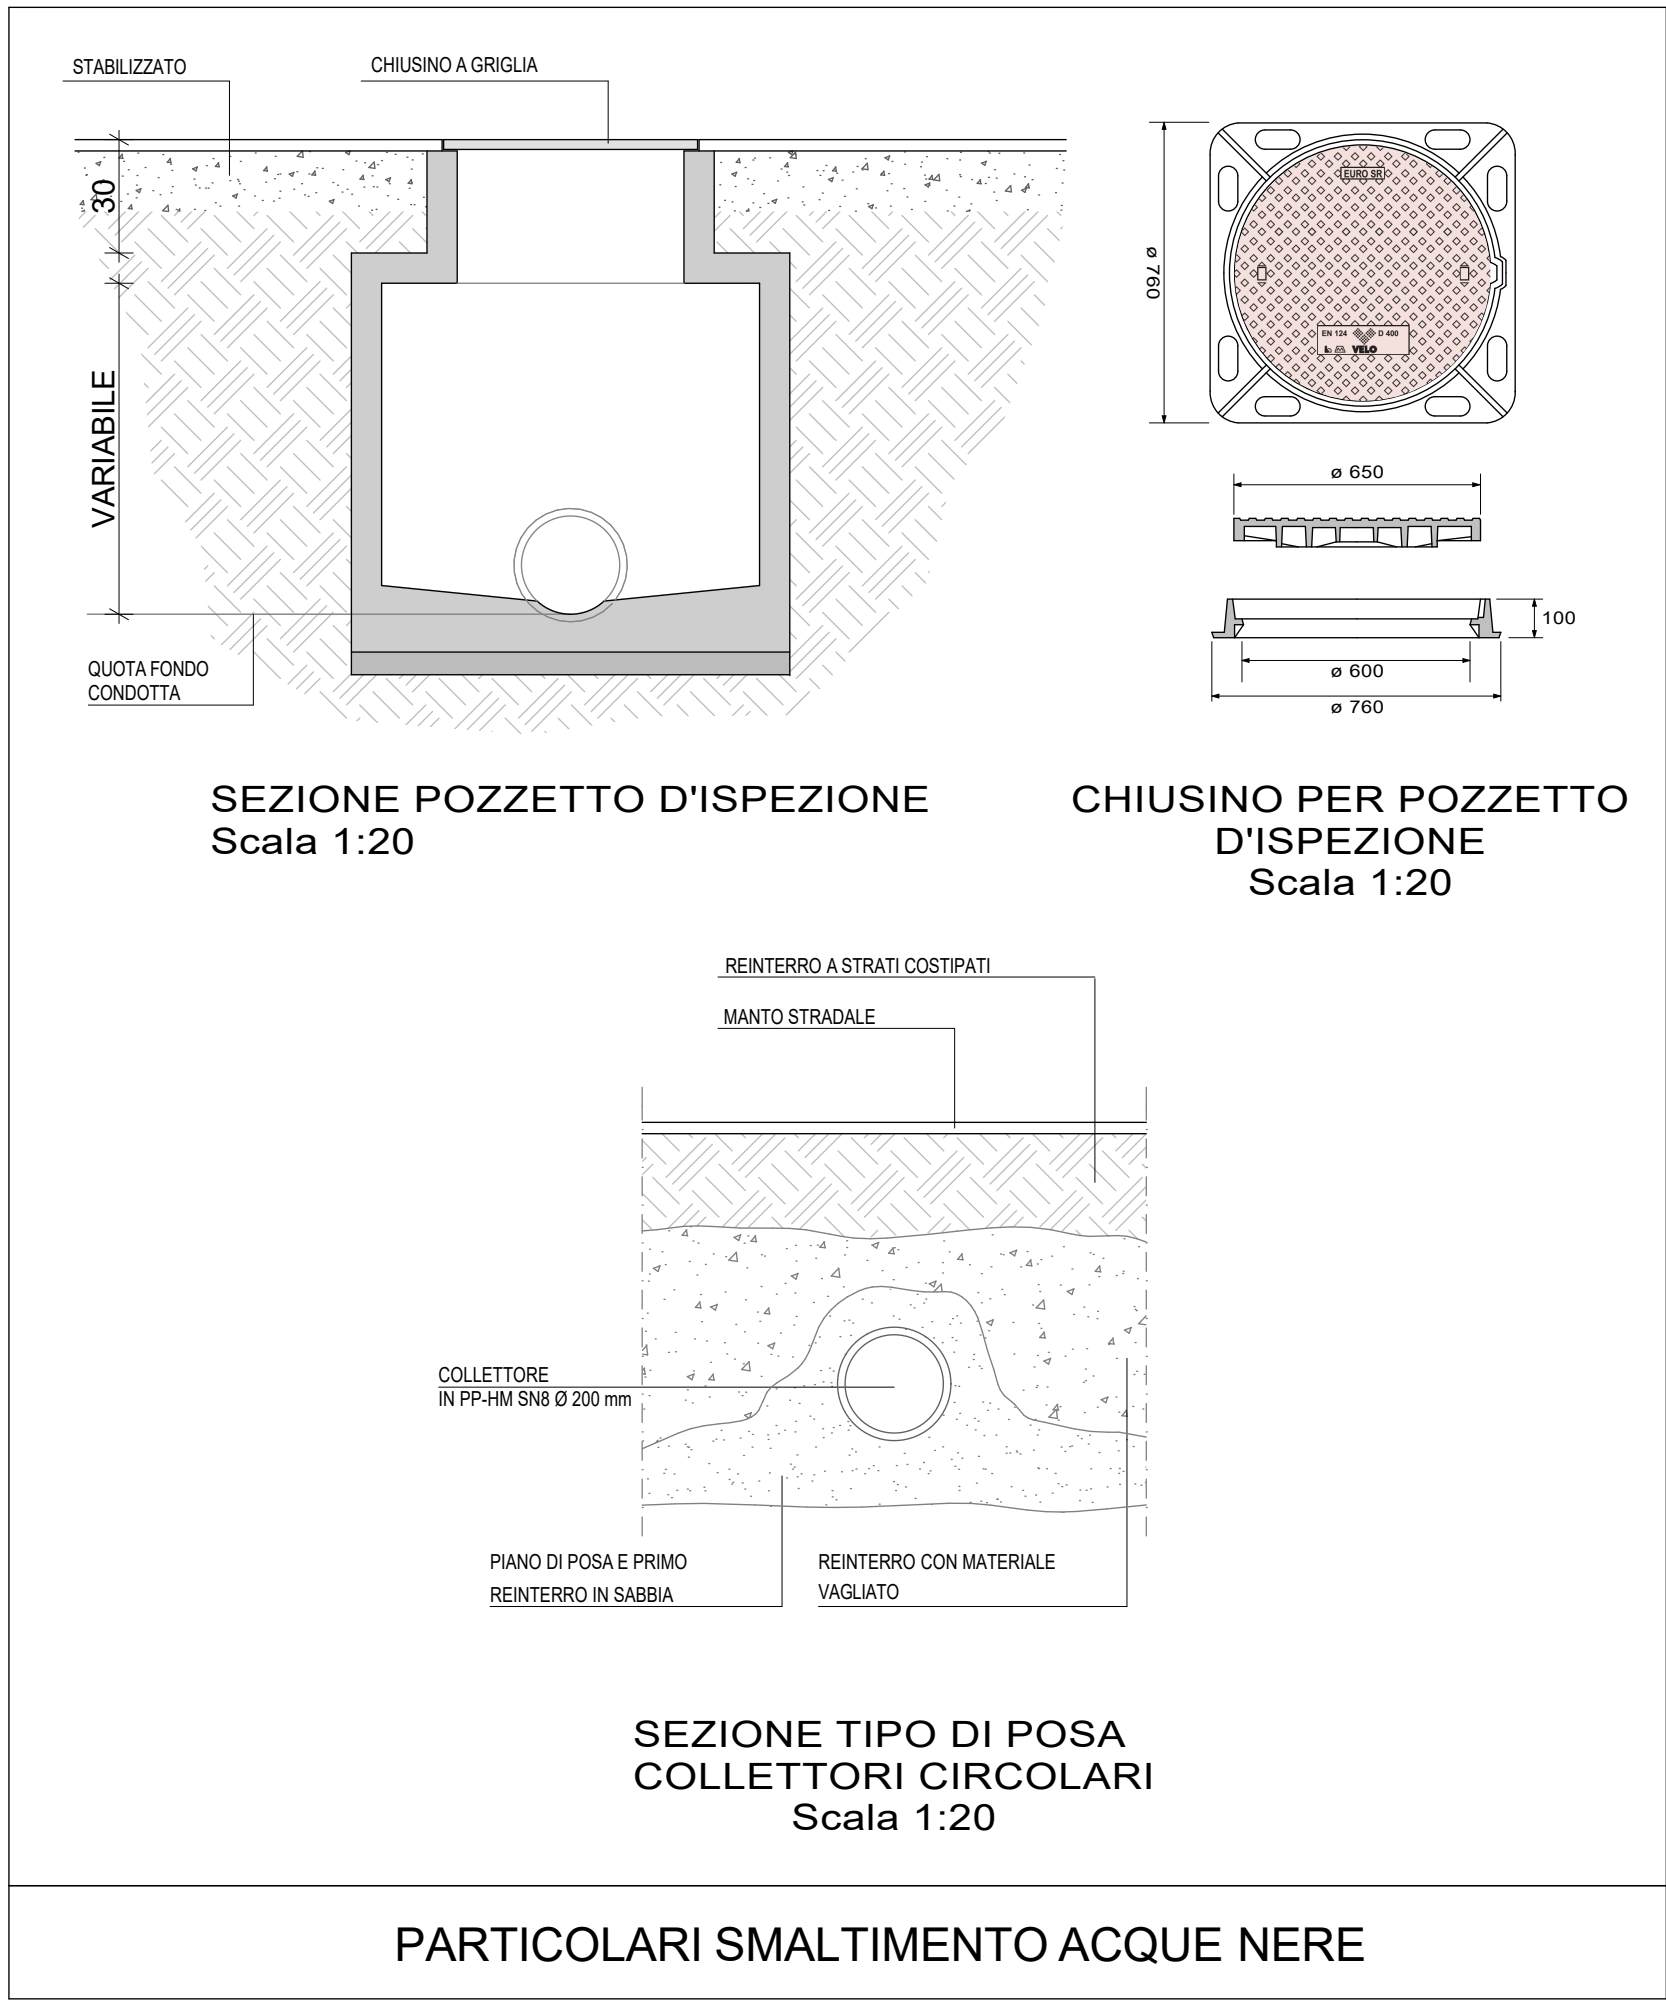

OGGETTO	COMMESSA
 COMUNE DI ZUGLIANO	96
Piano degli Interventi Accordo convenzionale ai sensi dell'art. 6 della L.R.V. 11/2004 Accordo n. 13	ELABORATO
Piano di lottizzazione “Il Biancospino”	DS A 009
Strumento Urbanistico Attuativo a destinazione residenziale	FILE
	16_01_08 Lottizzazione Biancospino
	SCALA
	varie
ELABORATO	
LIVELLETTA FOGNATURA E PARTICOLARI LINEA ACQUE NERE E METEORICHE	
I PROPRIETARI	
COSTAGIUSEPPE	COSTA GIULIA
STECCO CARLA	RONCAGLIA ELVIRA
PROGETTAZIONE	
PROGETTAZIONE & STRUTTURE	☐ Sede legale e operativa: ZUGLIANO (VI) Via Codalunga, n°30/A
Tel. 0445 361513 - fax 178 2213313 - e-mail: info@costagiuseppe.com www.costagiuseppe.com	☐ Sede locale: VELO D'ASTICO (VI) Via F. Rossi, n°15
	☐ Sede locale: MONTEGALDA (VI) Via Roma, n°1
PROGETTISTA INCARICATO	
Responsabile Tecnico della progettazione: ing. Costa Giuseppe	Collaboratore alla progettazione: ing. Spezzapria Laura

00	GENNAIO 2016	EMISSIONE
REV.	DATA	MOTIVAZIONE
SONO DA CONSIDERARE VALORI ED ATTENDEBILI SOLAMENTE GLI ELABORATI RIPORTANTI TIMBRO E FIRMA DEL PROGETTISTA INCARICATO AI SENSI DEGLI ART. 9 E 96 DELLA L. 833 DEL 22/04/1978 E VIETATA LA Duplicazione E LA DIVULGAZIONE DEL PRESENTE ELABORATO		