

**Piano di Lottizzazione**  
*"Maculan - Zoppello"*  
 sito nella frazione di Centrale

SCALA: 1:500

**5**  
TAVOLA


ELABORATO: DIMENSIONAMENTO ZONIZZAZIONE  
 schema omogeneizzazione dati

il progettista



integrazione n.1  
 aggiornamento n.1

il collaboratore esterno

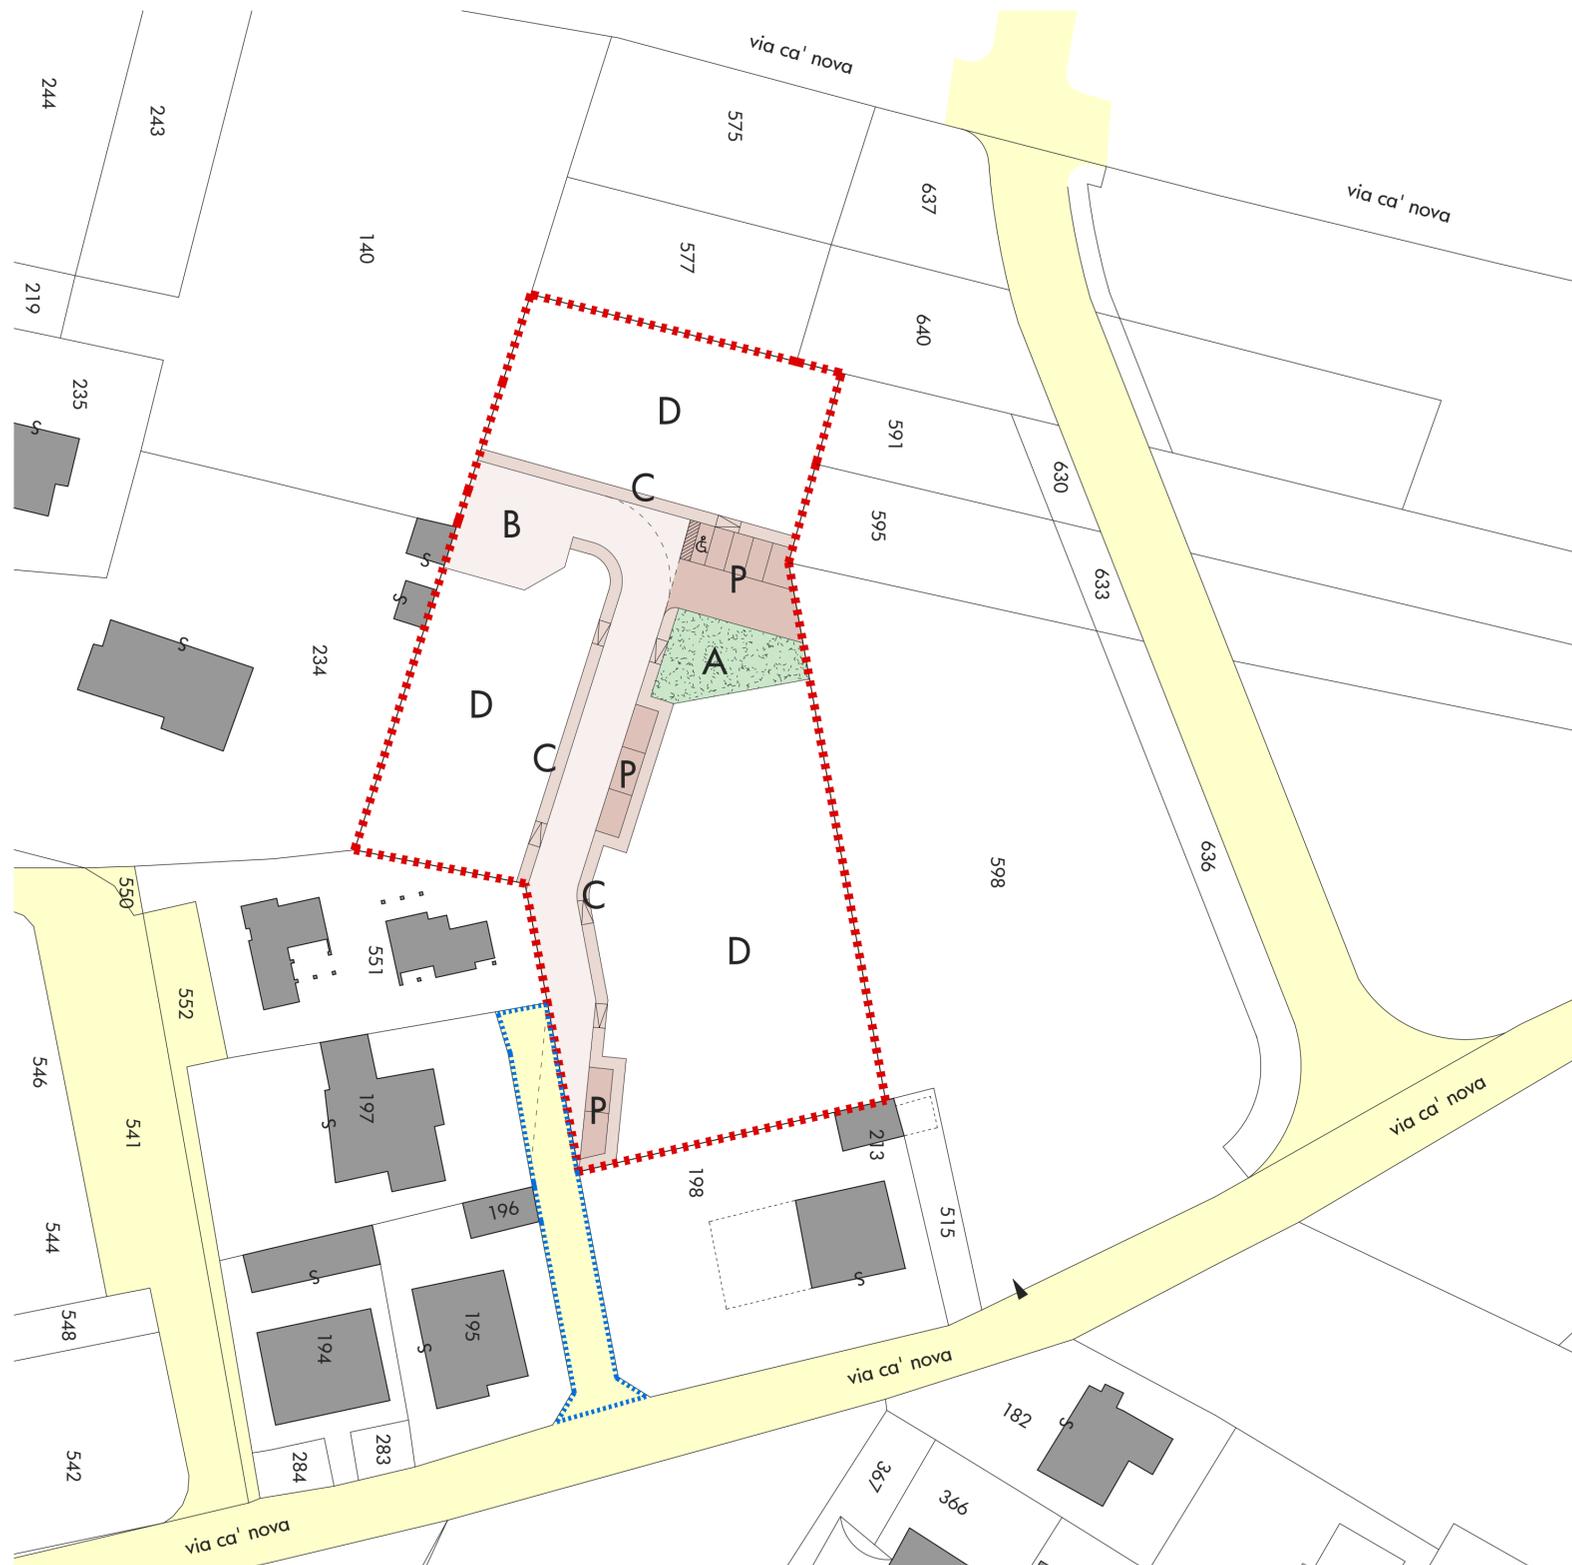

**planimetria**  
 scala 1:500

**LEGENDA**

- ambito di intervento
- sistemazione strada comunale esistente
- area a verde
- parcheggi
- strada di lottizzazione
- viabilità pedonale
- fabbricati esistenti

DATI TECNICI		DIMENSIONAMENTO P.D.L. "MACULAN - ZOPPELLO"		URBANISTICI
Superficie territoriale di progetto	4528.00 m <sup>2</sup>	Volume max realizzabile	4528.00 m <sup>3</sup>	
Indice di edificabilità	1 m <sup>3</sup> /m <sup>2</sup>	Abitanti vol max./150	30	
Volume max realizzabile	4528.00 m <sup>3</sup>	Area a verde 5 m <sup>2</sup> x abitante	150.00 m <sup>2</sup>	
Superficie coperta max (40%)	1275.00 m <sup>2</sup>	Area a parcheggio 8 m <sup>2</sup> x abitante	240.00 m <sup>2</sup>	
Altezza massima	7.00 m	Totale standards primari	390.00 m <sup>2</sup>	
Arretramento dalle strade interne	5.00 m	AREE INCLUSE NELL'AMBITO DI INTERVENTO		
Distanze dai confini (allineamento)	5.00 m	Standards primari - verde -	151.00 m <sup>2</sup>	DI PROGETTO
Distacco tra edifici	10.00 m	Standards primari - parcheggio -	248.00 m <sup>2</sup>	
Destinazione d'uso	residenziale	Strade	683.00 m <sup>2</sup>	
		Viabilità pedonale	257.00 m <sup>2</sup>	
		Area netta	3189.00 m <sup>2</sup>	